





PROSPETTO LONGITUDINALE
Scala 1:100

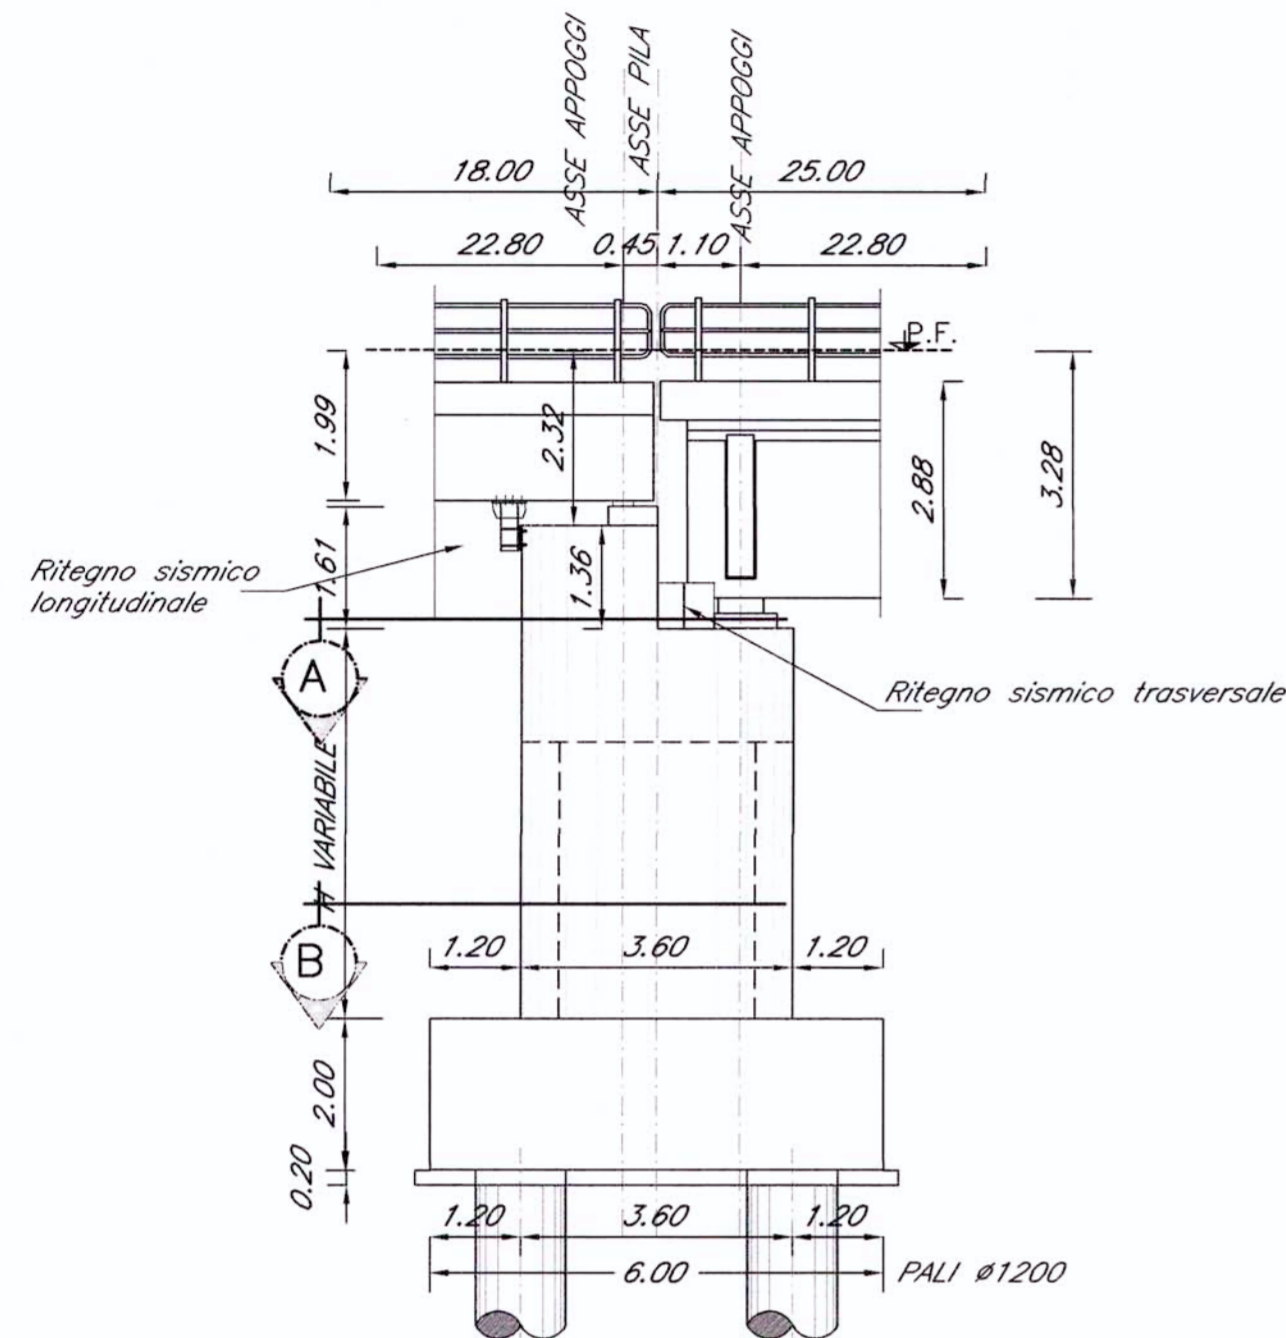

PROSPETTO TRASVERSALE LATO CAMPATA L=25.0
Scala 1:100

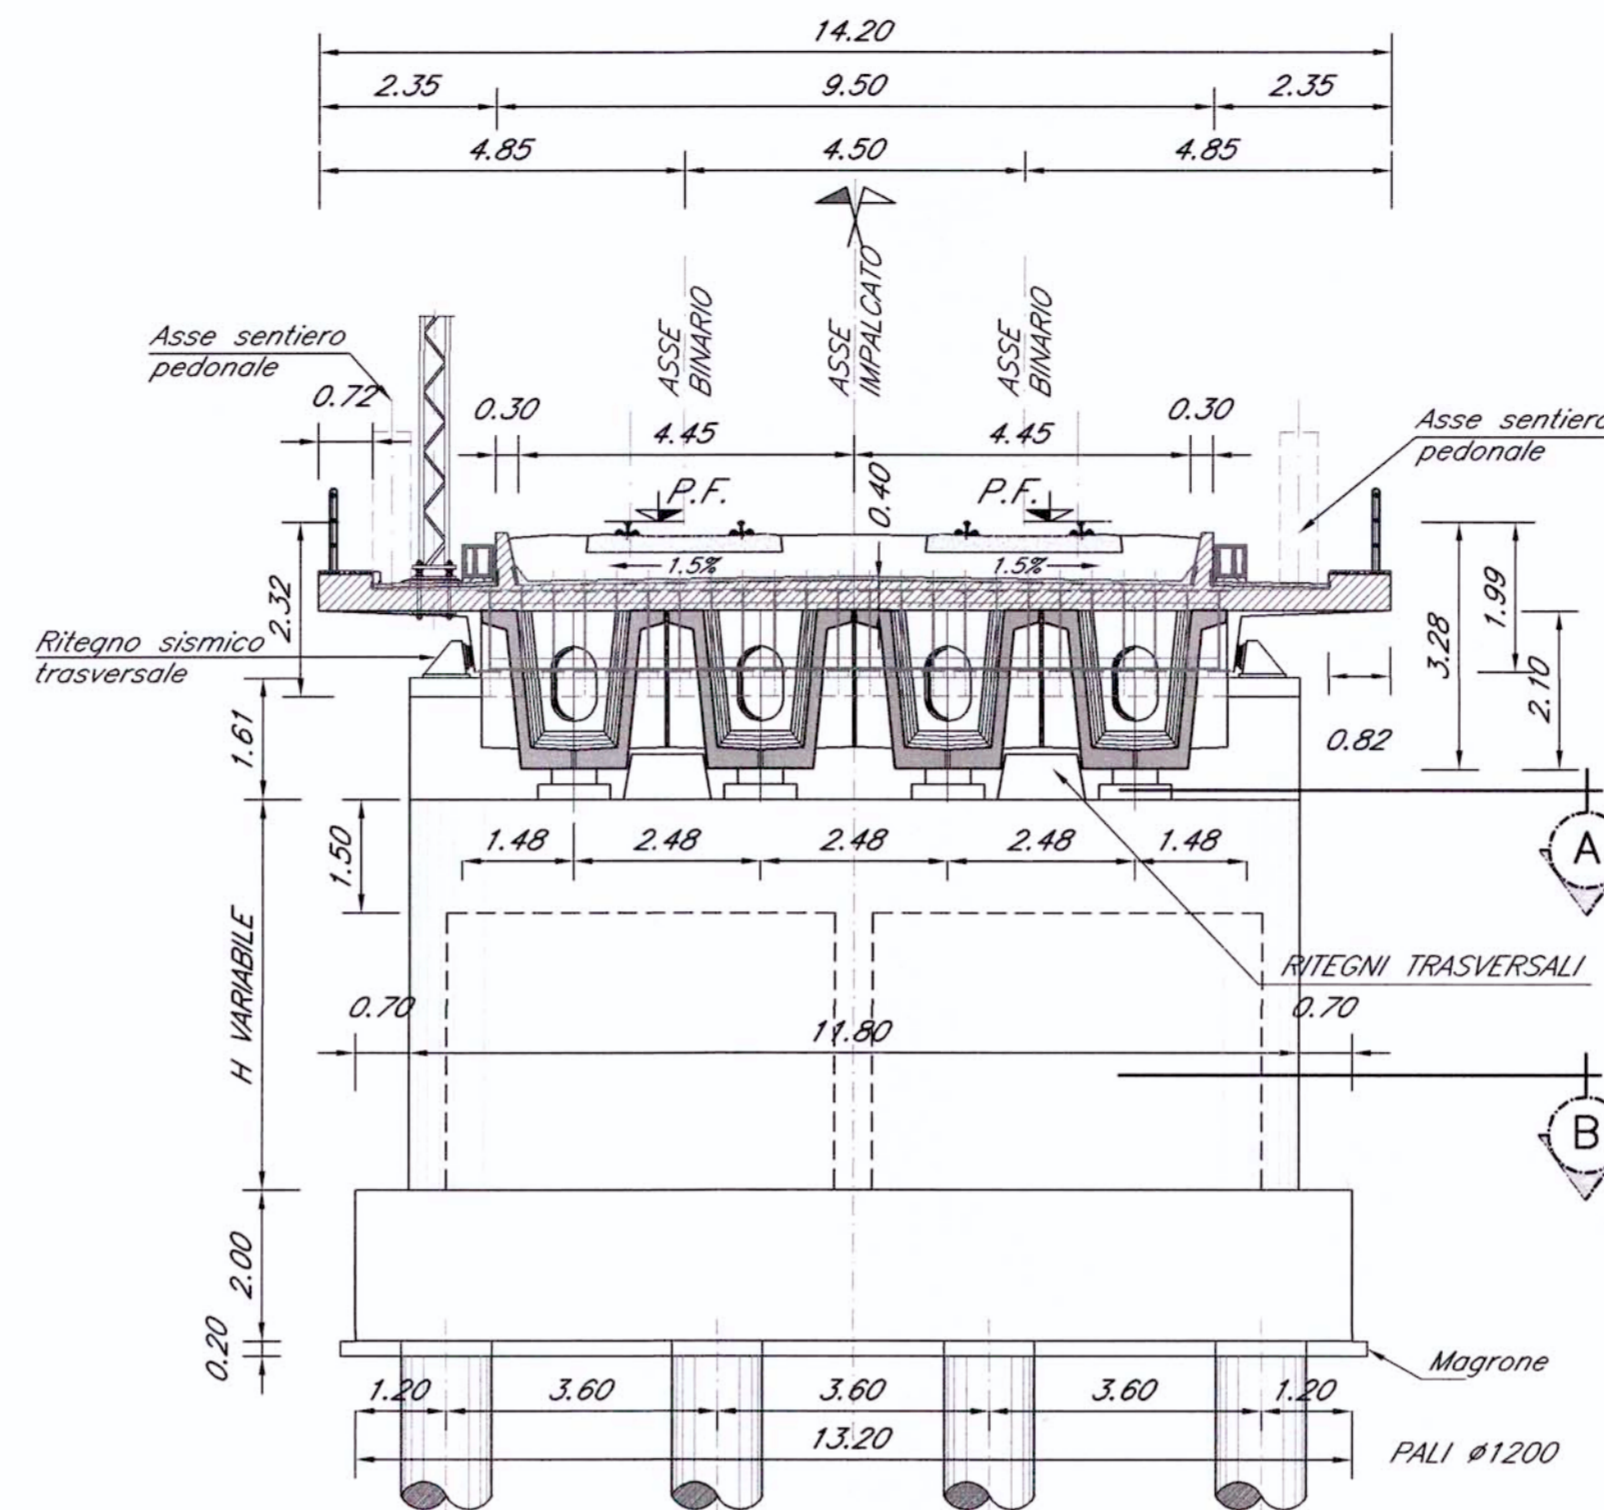

PIANTA PULVINO A-A
Scala 1:100

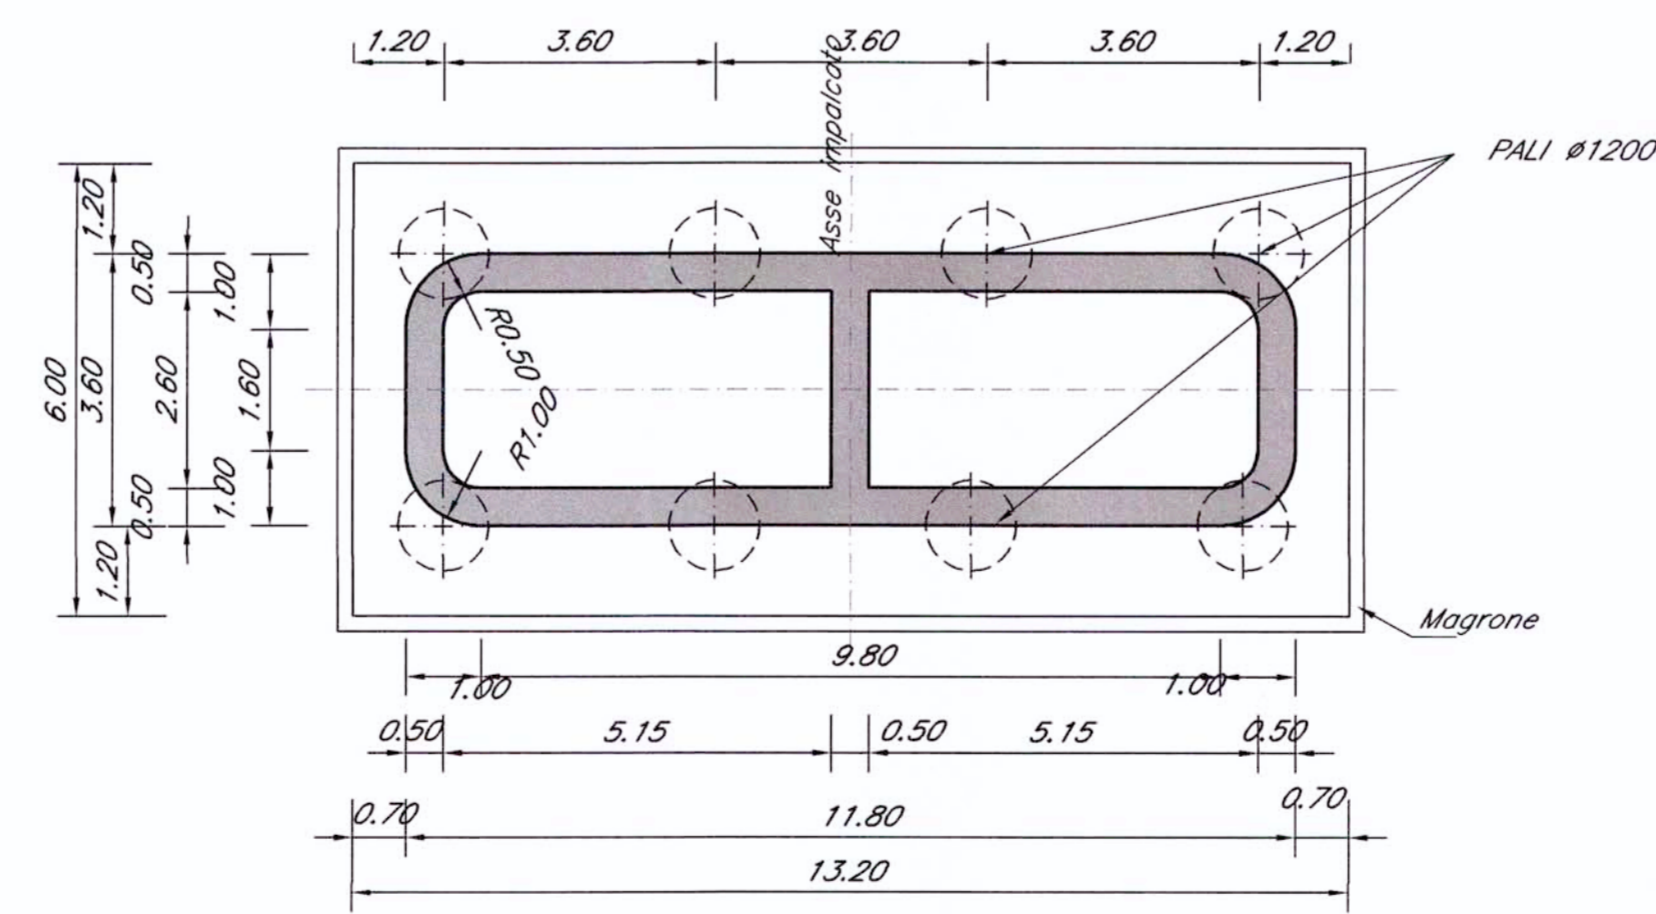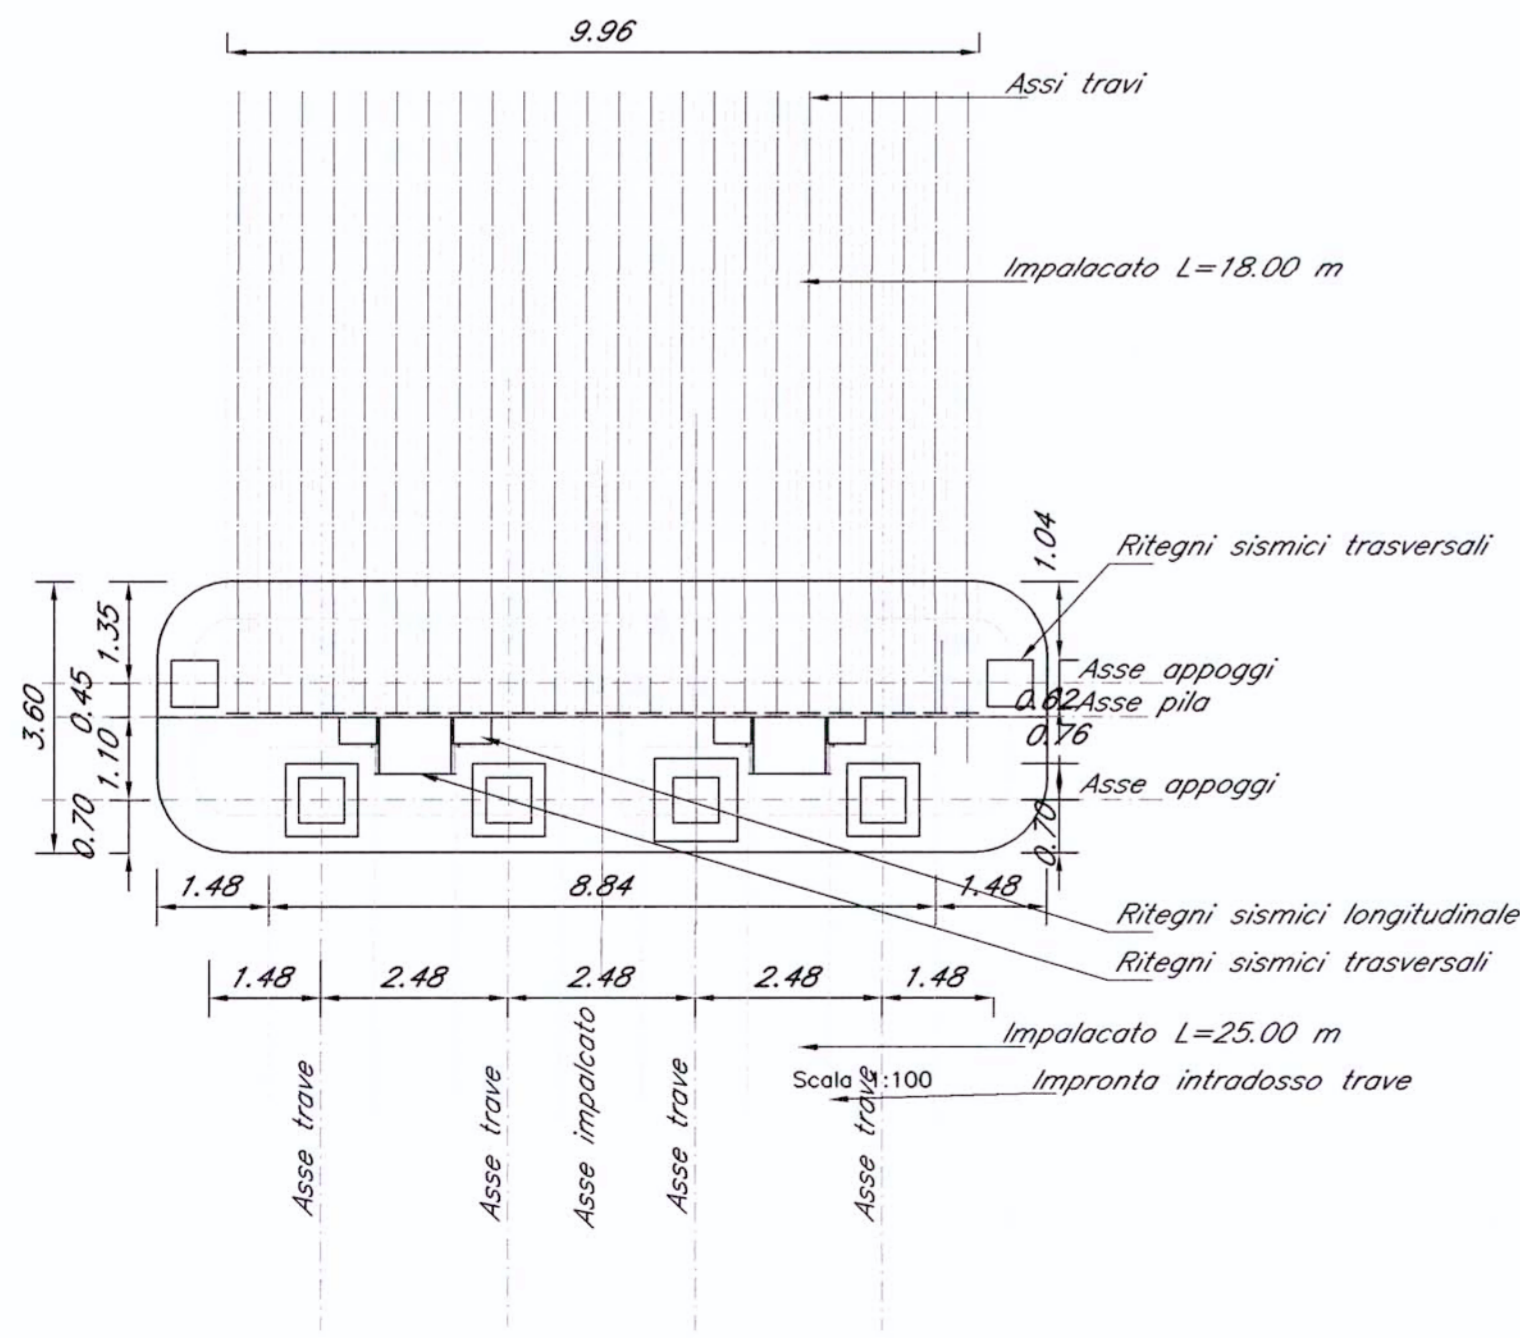

PIANTA SPICCATO PILA B-B
Scala 1:100

COMMITTENTE:



PROGETTAZIONE:



U.O.: STRUTTURE
PROGETTO PRELIMINARE

NUOVA LINEA AVI/AC VENEZIA - TRIESTE
TRATTA PORTOGRUARO - RONCHI DEI LEGIONARI

Opere d'arte
Tipologico pila transizione L=25,00 m-18,00 m

SCALA:
1:100

COMMESSA LOTTO FASE ENTE TIPO DOC. OPERA/DISCIPLINA PROGR. REV.
L346 00 R 09 BA VI0005 007 A

Revis.	Descrizione	Redatto	Data	Verificato	Data	Approvato	Data	Aut. Data
A	Emissione Esecutiva	A. Ingletti	29.10.2010	A. Ferri	02.11.2010	D. Fochesato	03.11.2010	

File: L34600R09BAVI0005007A.dwg n.Etab. 278

