




PROSPETTO LONGITUDINALE
Scala 1:100

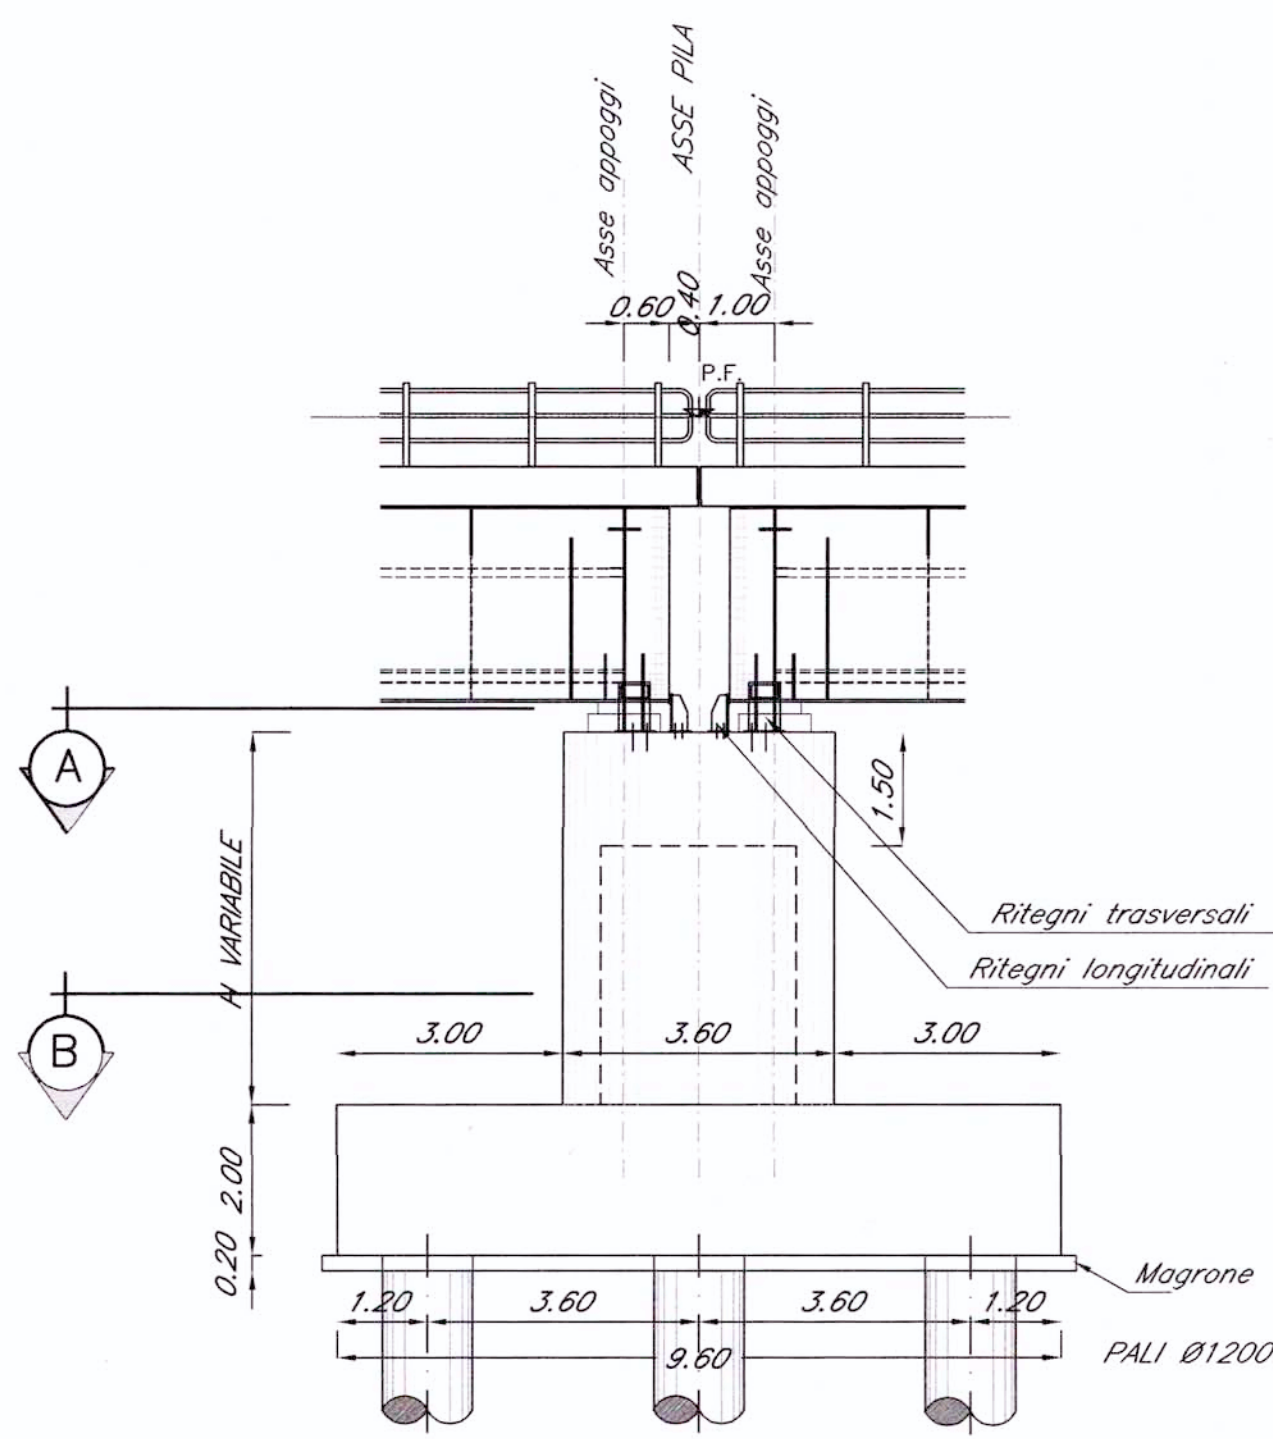


PROSPETTO TRASVERSALE CAMPATE 40m
Scala 1:100

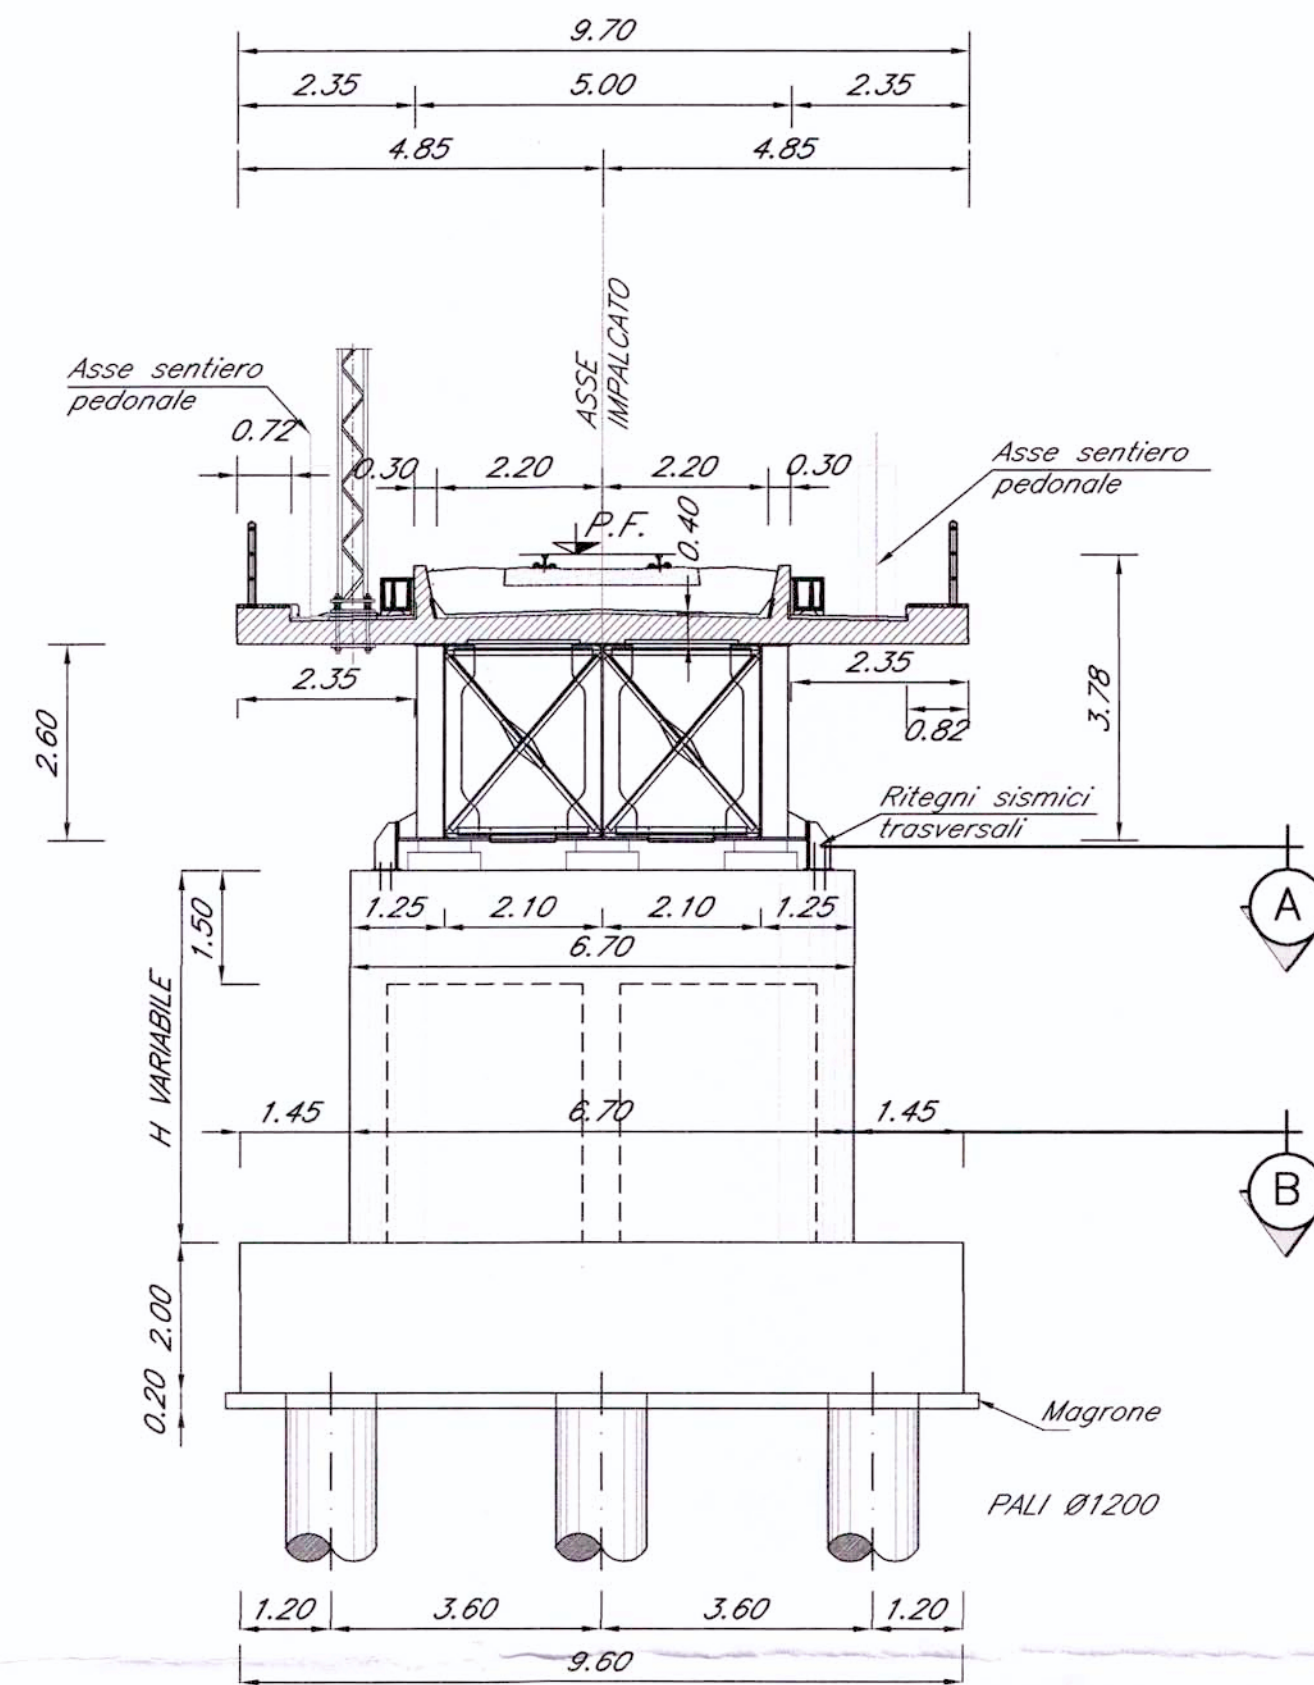

N.B.:
LE OPERE SONO PREDISPOSTE PER L'INSERIMENTO DELLE BARRIERE ANTIRUMORE (CFR. SEZIONI TIPO). SI RIMANDA AGLI ELABORATI RELATIVI ALLO STUDIO DI IMPATTO AMBIENTALE PER LA POSIZIONE E PER L'ALTEZZA DELLE BARRIERE

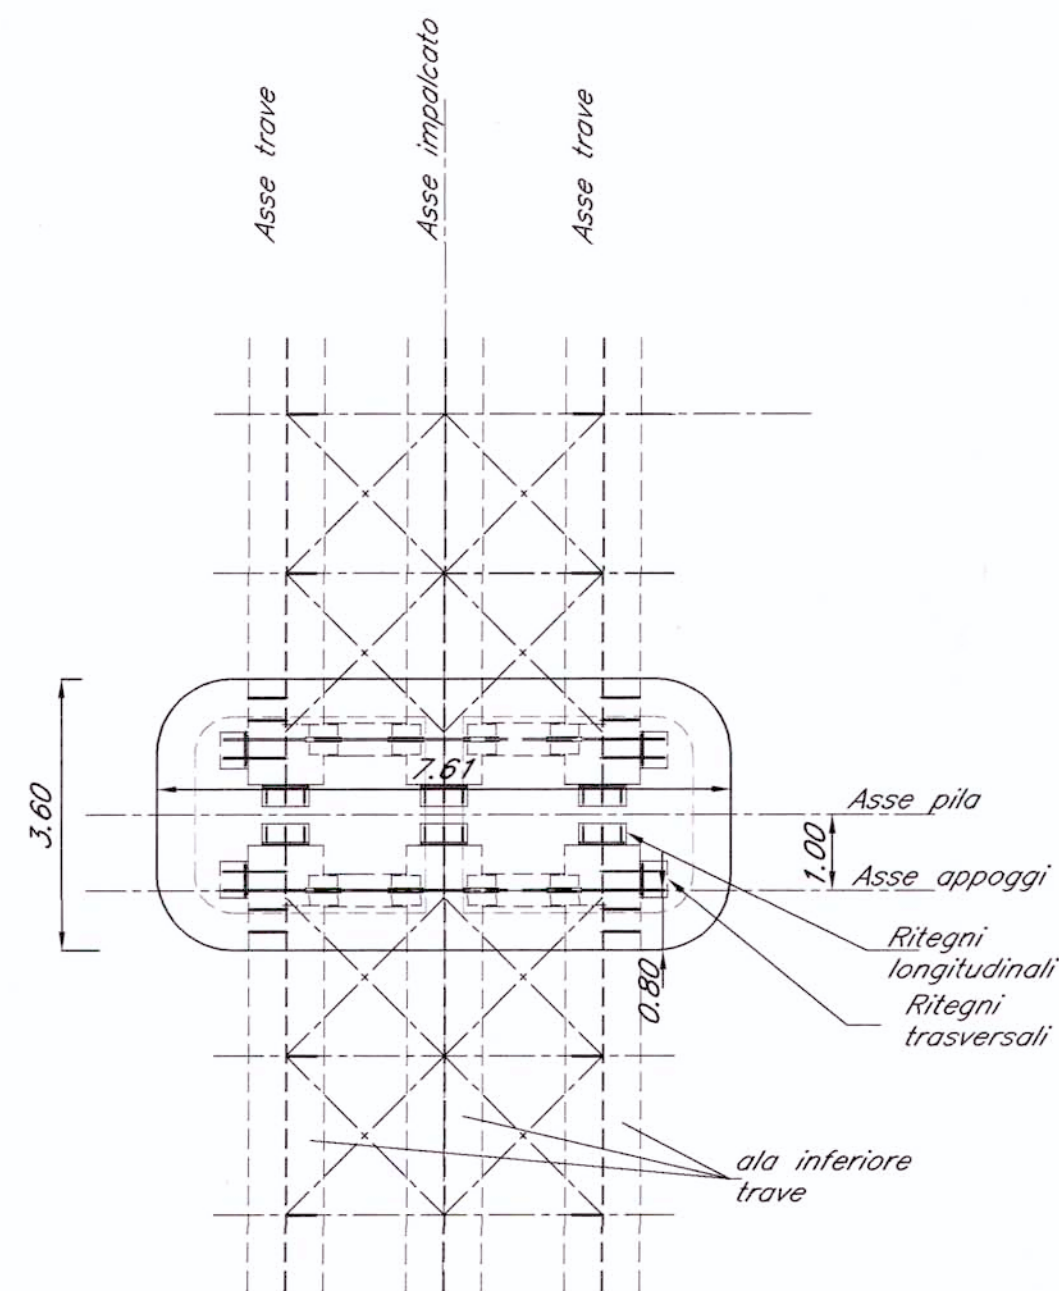

PIANTA PULVINO A-A
Scala 1:100

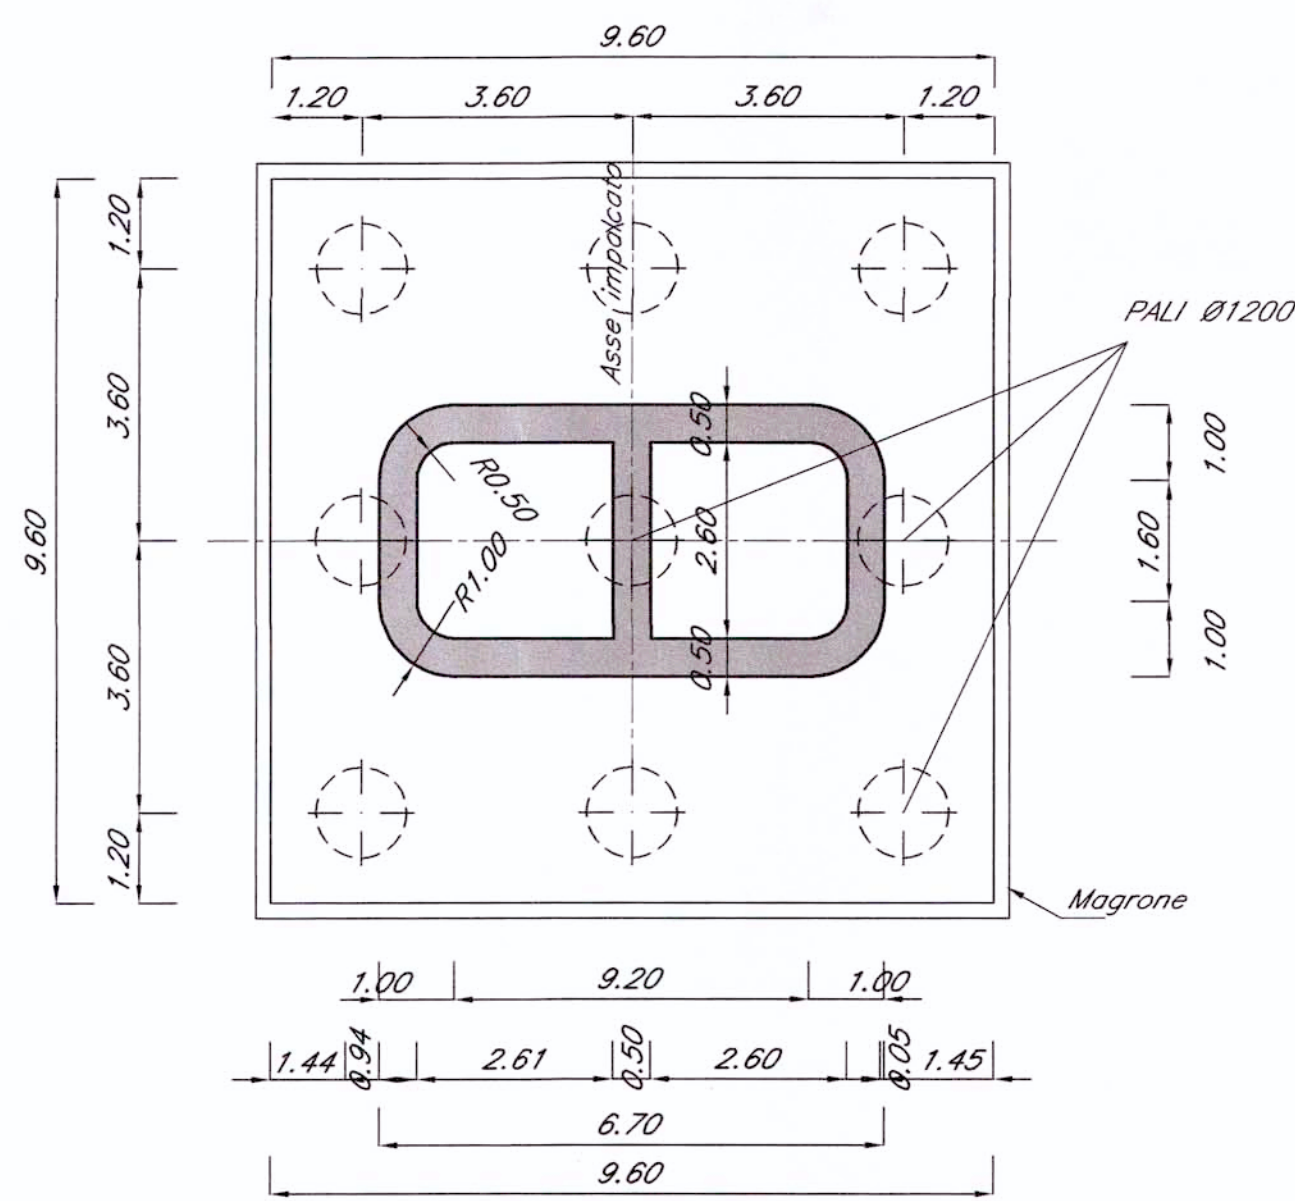

PIANTA SPICCATO PILA B-B
Scala 1:100

COMMITTENTE:



PROGETTAZIONE:



U.O.: STRUTTURE

PROGETTO PRELIMINARE

NUOVA LINEA AV/AC VENEZIA - TRIESTE
TRATTA PORTOGRUARO - RONCHI DEI LEGIONARI

Opere d'arte
Tipologico pila per impalcato a singolo binario L=40,00 m

SCALA:
1:100

COMMESSA LOTTO FASE ENTE TIPO DOC. OPERA/DISCIPLINA PROGR. REV.

L346 00 R 09 BA V10005 009 A

Revis.	Descrizione	Redatto	Data	Verificato	Data	Approvato	Data	Autorizzato	Data
A	Emissione Esecutiva	A. Ingletti	29.10.2010	A. Ferri	02.11.2010	D. Fochesato	03.11.2010		

File: L34600R09BAV10005009A.dwg

n. Elab. 280

