
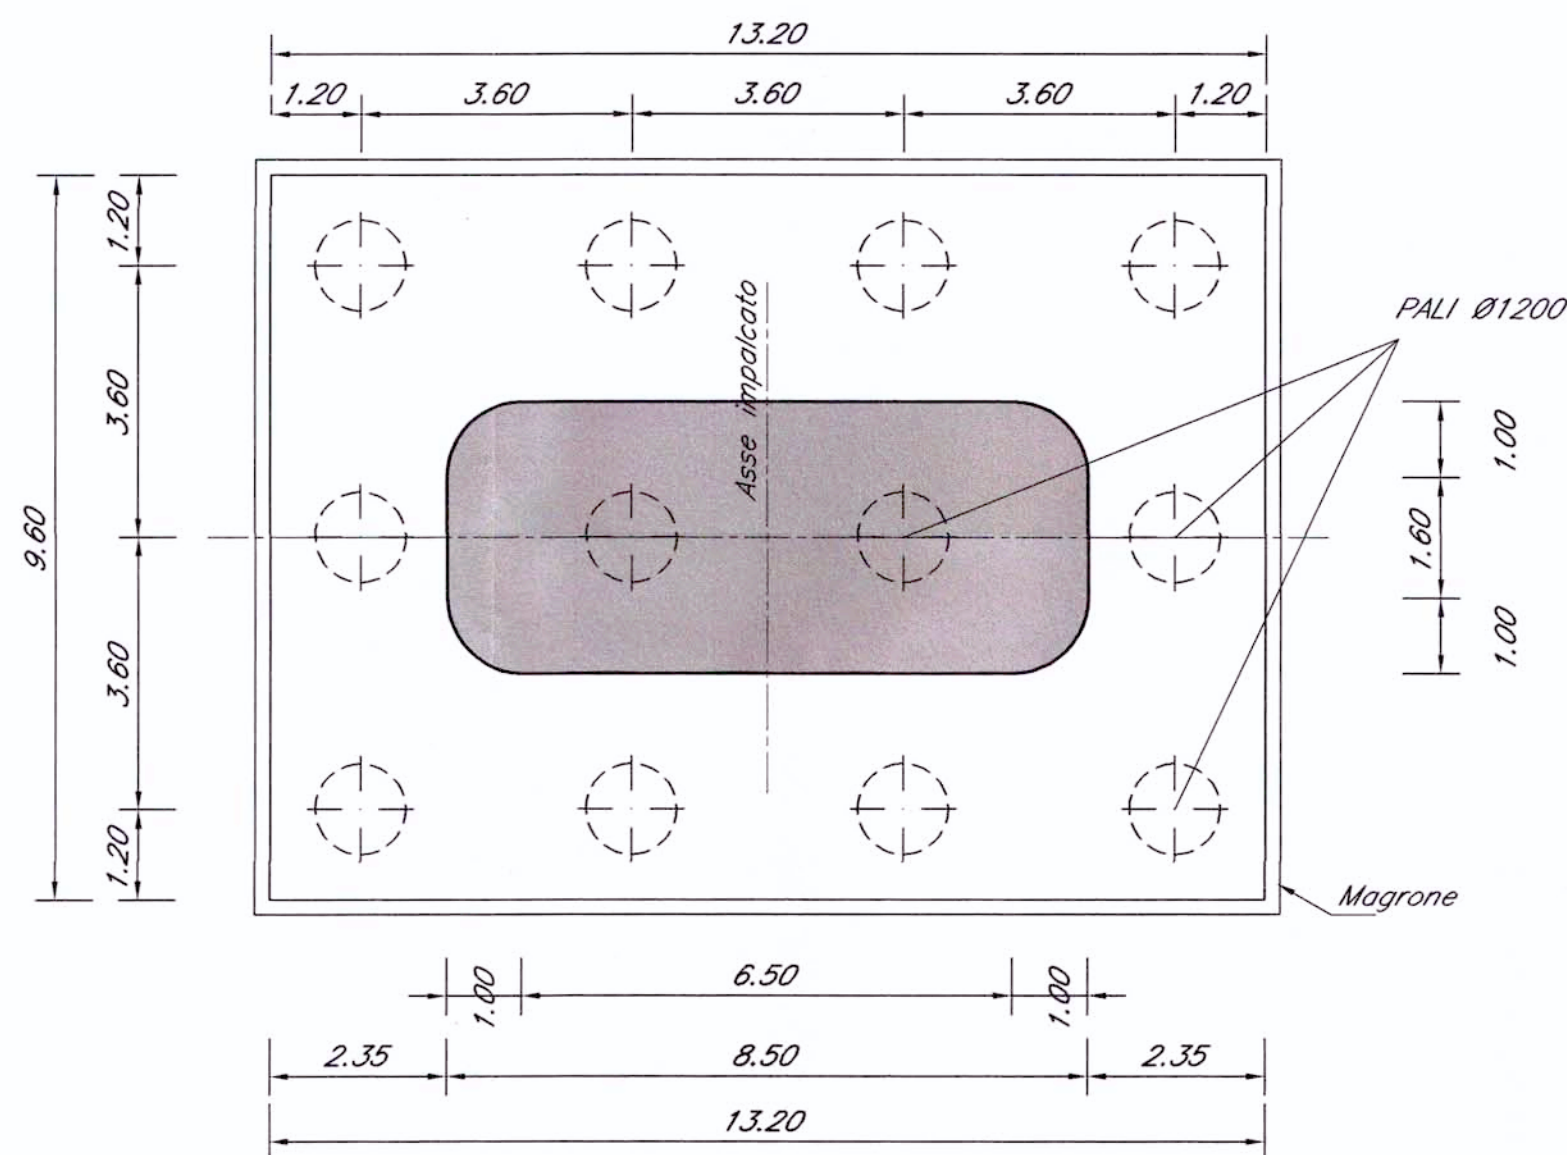
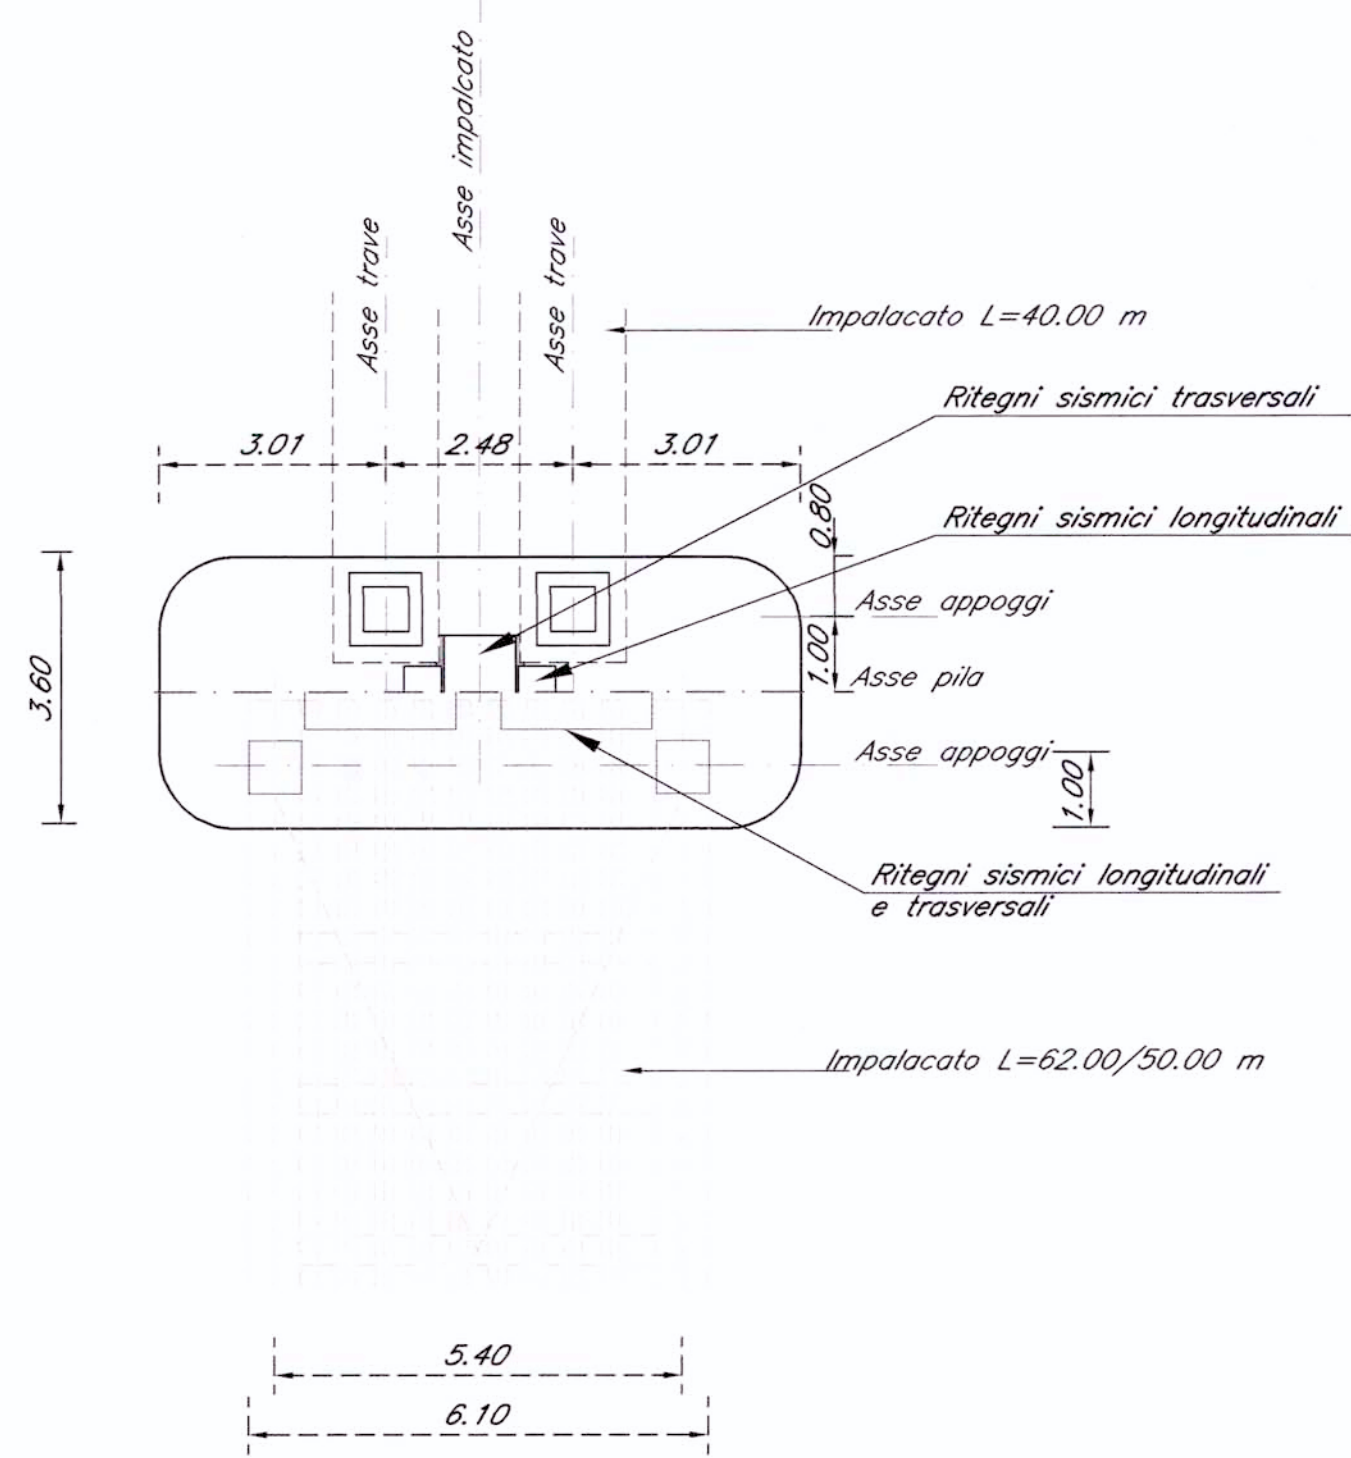
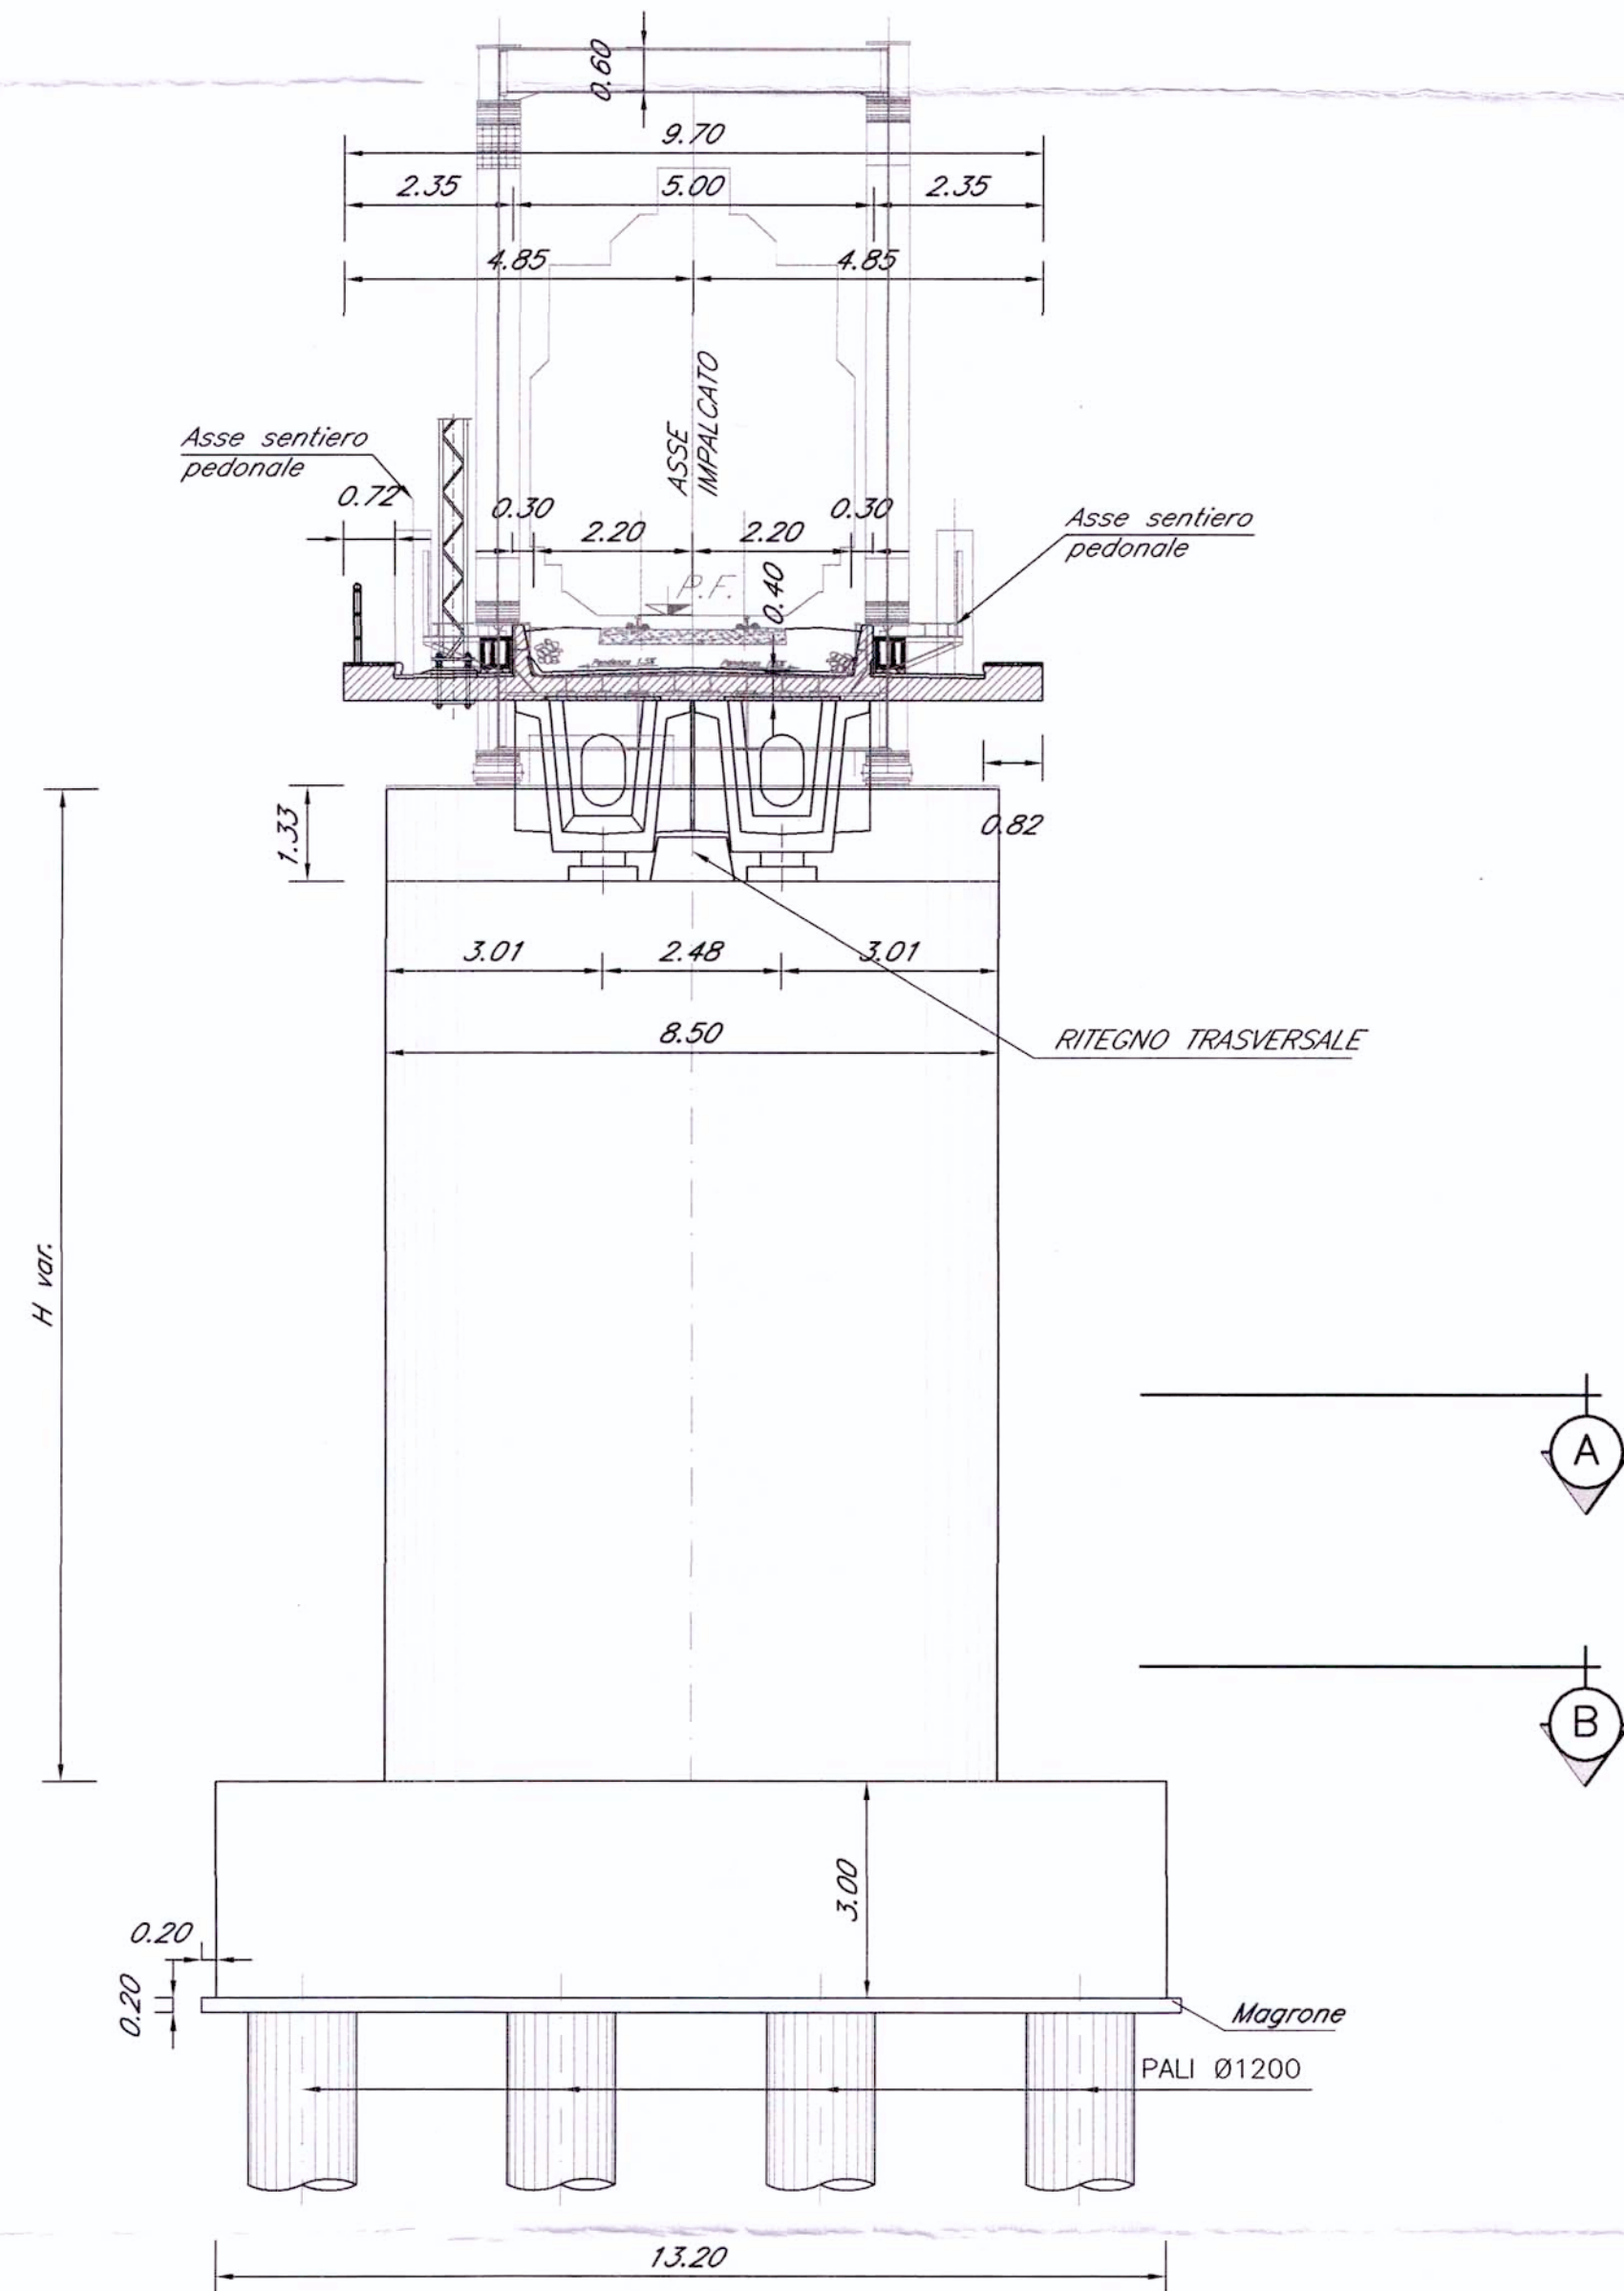


PROSPETTO LONGITUDINALE
Scala 1:100

PROSPETTO TRASVERSALE CAMPATE 25.00m e 50.00/62.00m
Scala 1:100

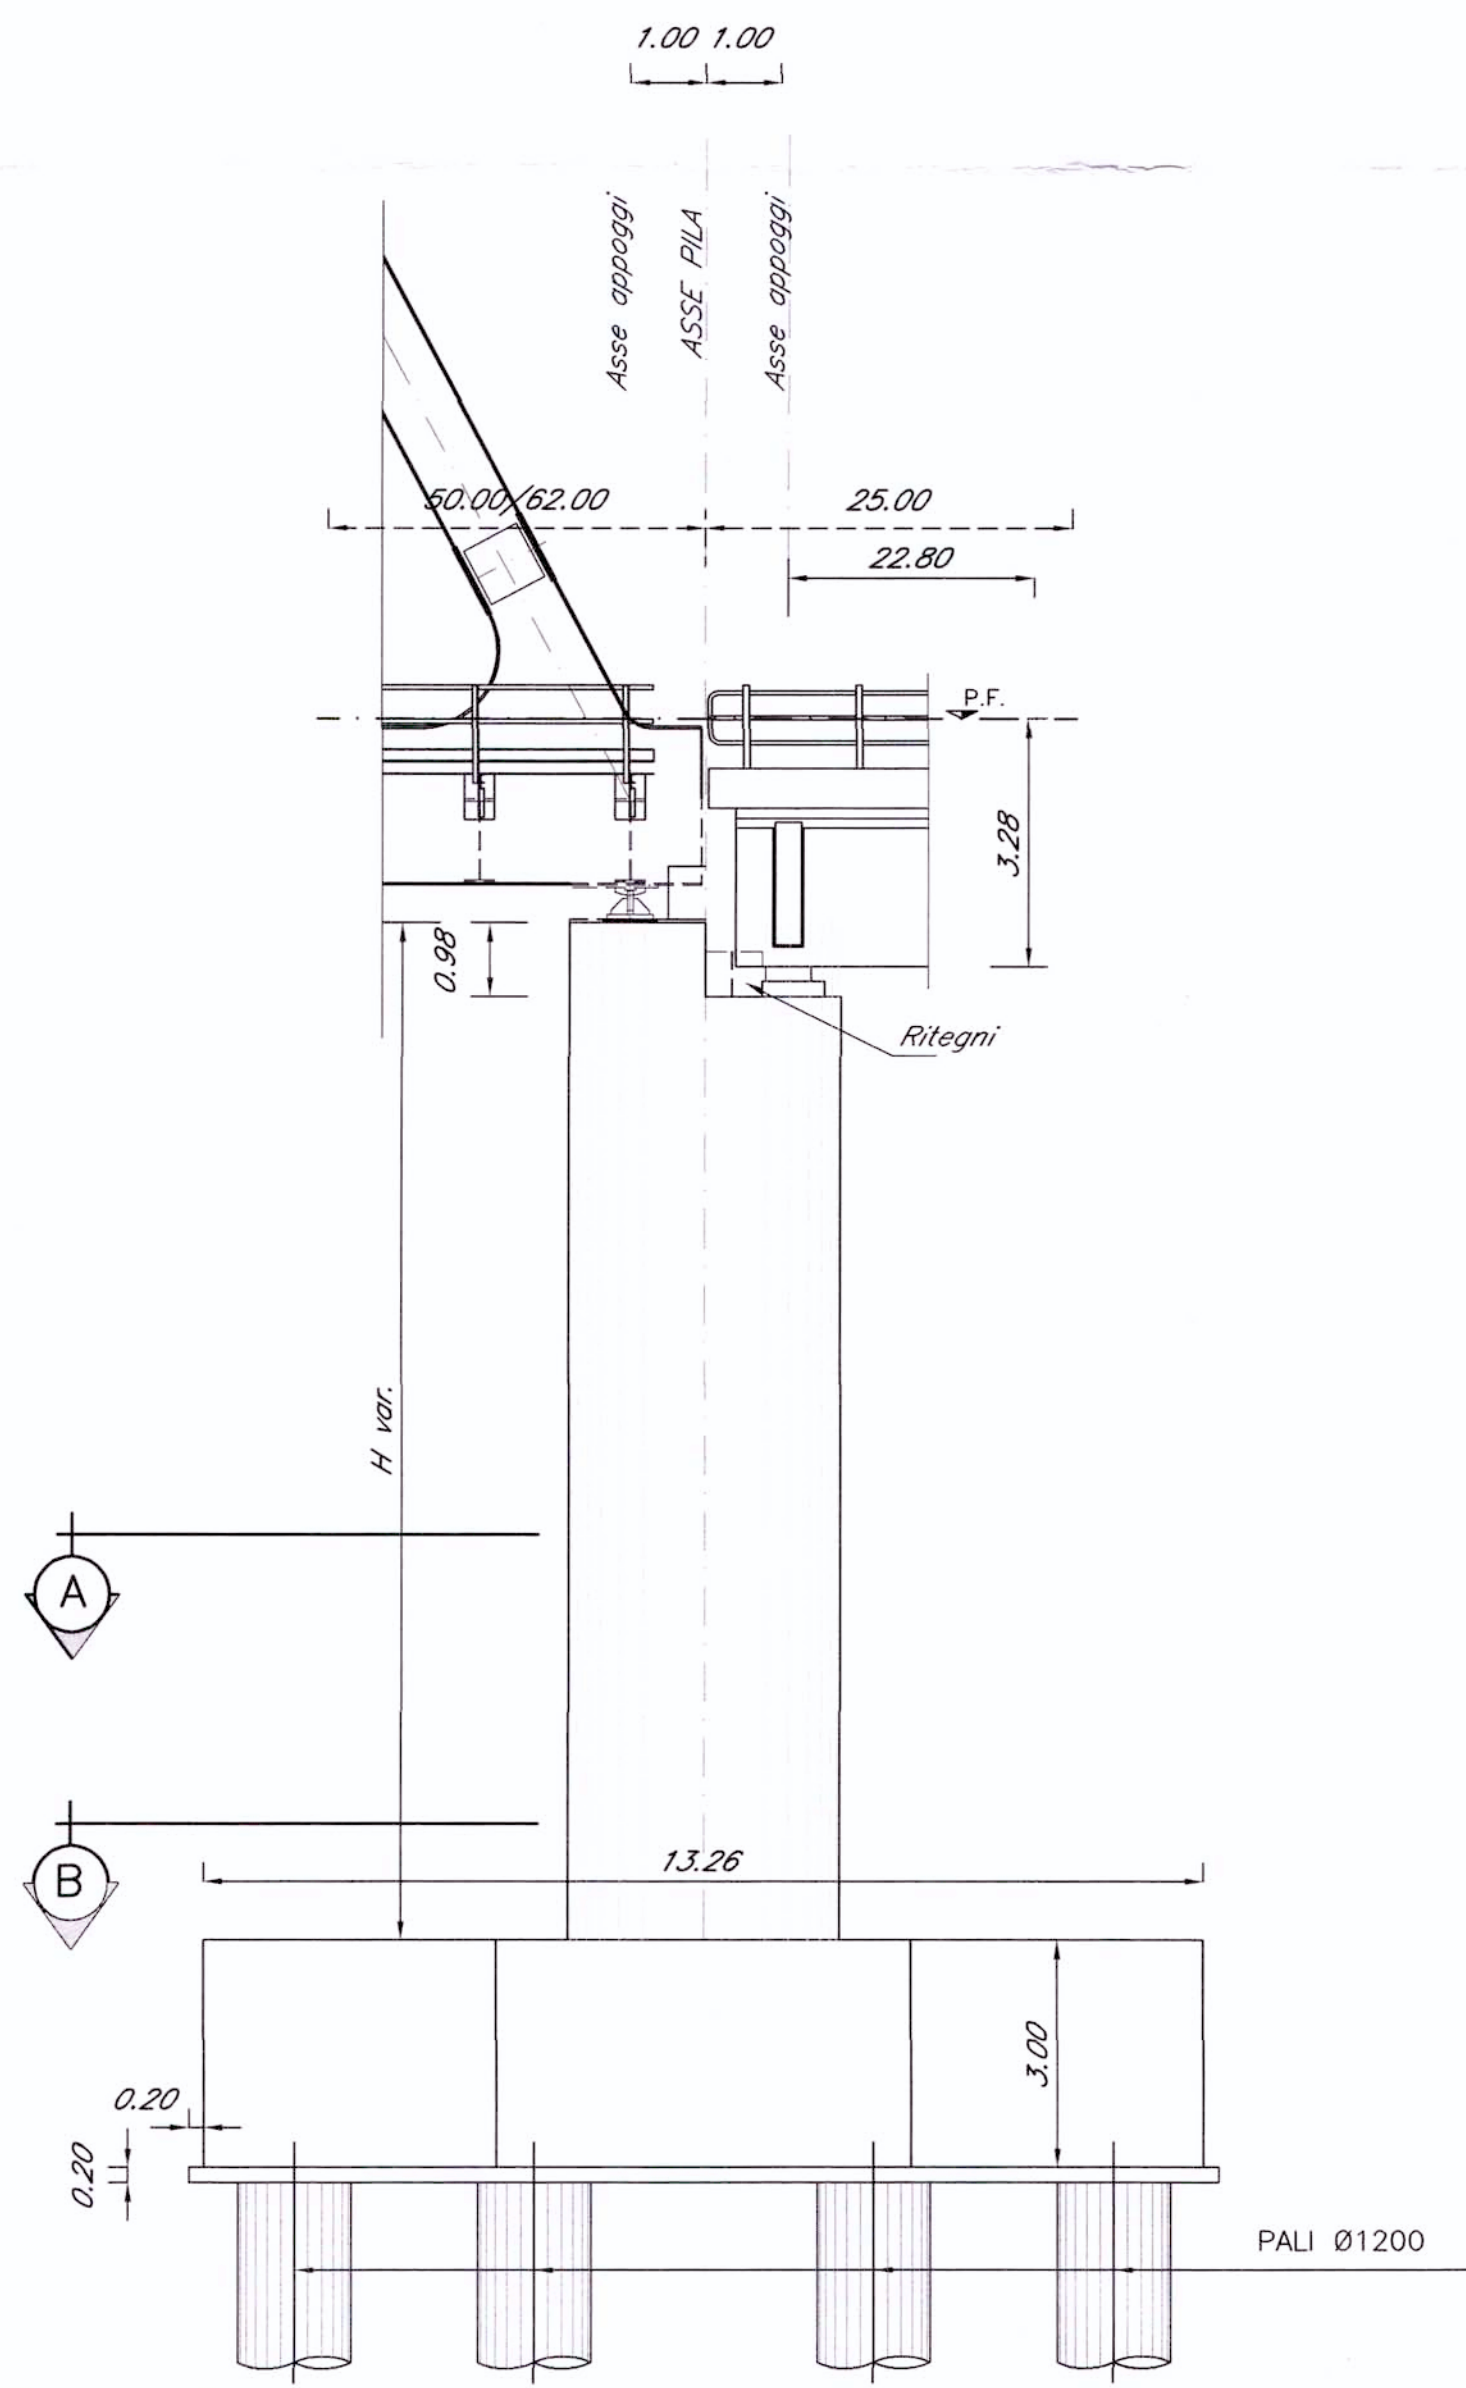

PIANTA PULVINO A-A
Scala 1:100

PIANTA SPICCATO PILA B-B
Scala 1:100

COMMITTENTE:



PROGETTAZIONE:



U.O.: STRUTTURE

PROGETTO PRELIMINARE

NUOVA LINEA AV/AC VENEZIA - TRIESTE
TRATTA PORTOGRUARO - RONCHI DEI LEGIONARI

Opere d'arte
Tipologico pila di transizione impalcato a singolo binario L=50/25 m e 62/25 m


SCALA:
1:100

COMMESSA LOTTO FASE ENTE TIPO DOC. OPERA/DISCIPLINA Progr. REV.

L346 00 R 09 BA VI0005 013 A

Revis.	Descrizione	Redatto	Data	Verificato	Data	Approvato	Data	Autore	Data
A	Emissione Esecutiva	A. Ingletti	29.10.2010	A. Ferri	02.11.2010	D. Fochesato	03.11.2010	ITALFERR S.p.A. U.O. STRUTTURE DIPARTIMENTO PROGETTAZIONE OPERE D'ARTE n. Elab. 284	

File: L34600R09BAVI0005013A.dwg

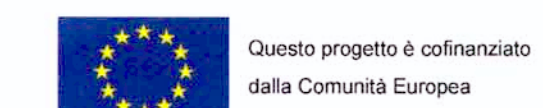

Questo progetto è cofinanziato
dalla Comunità Europea