
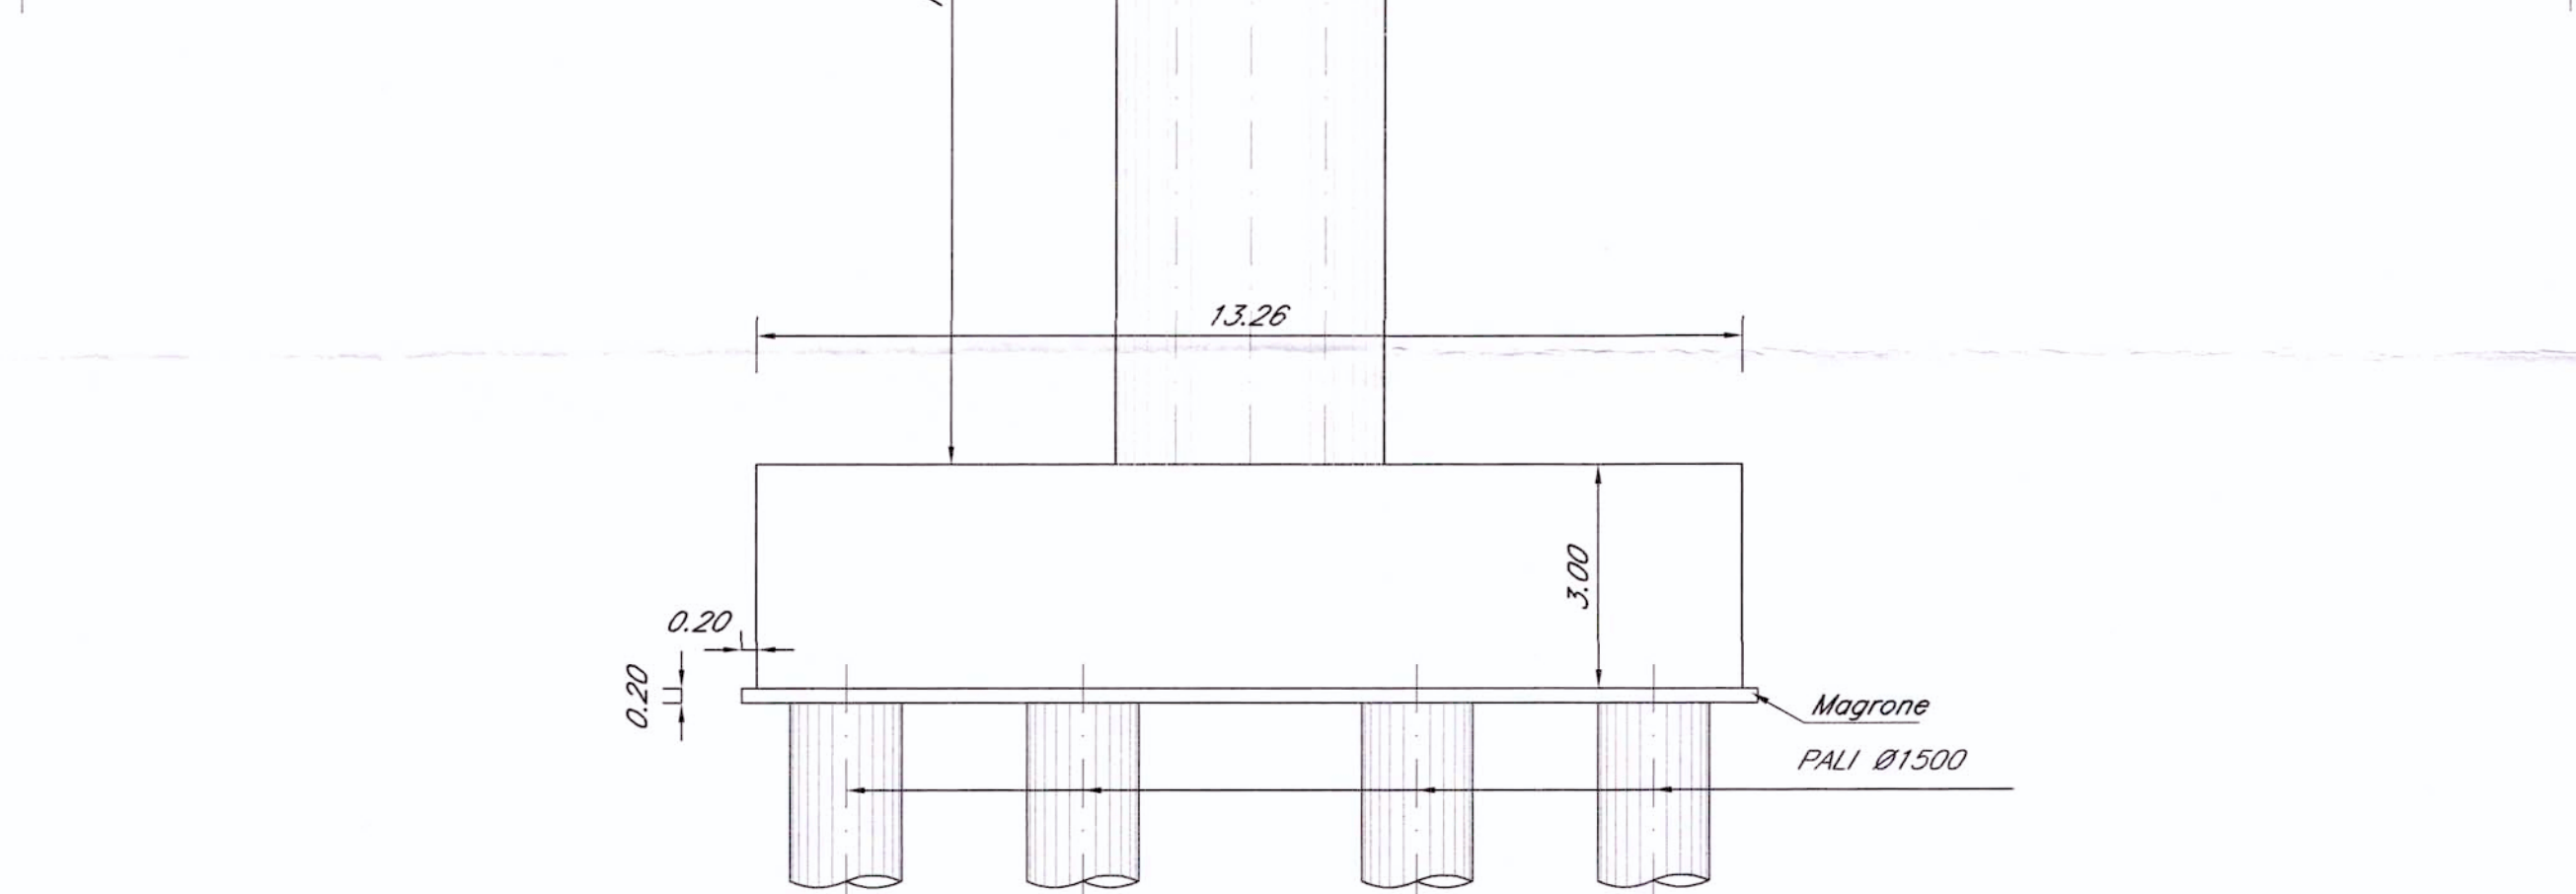



PROSPETTO LONGITUDINALE CAMPATE 62.00m

Scala 1:100

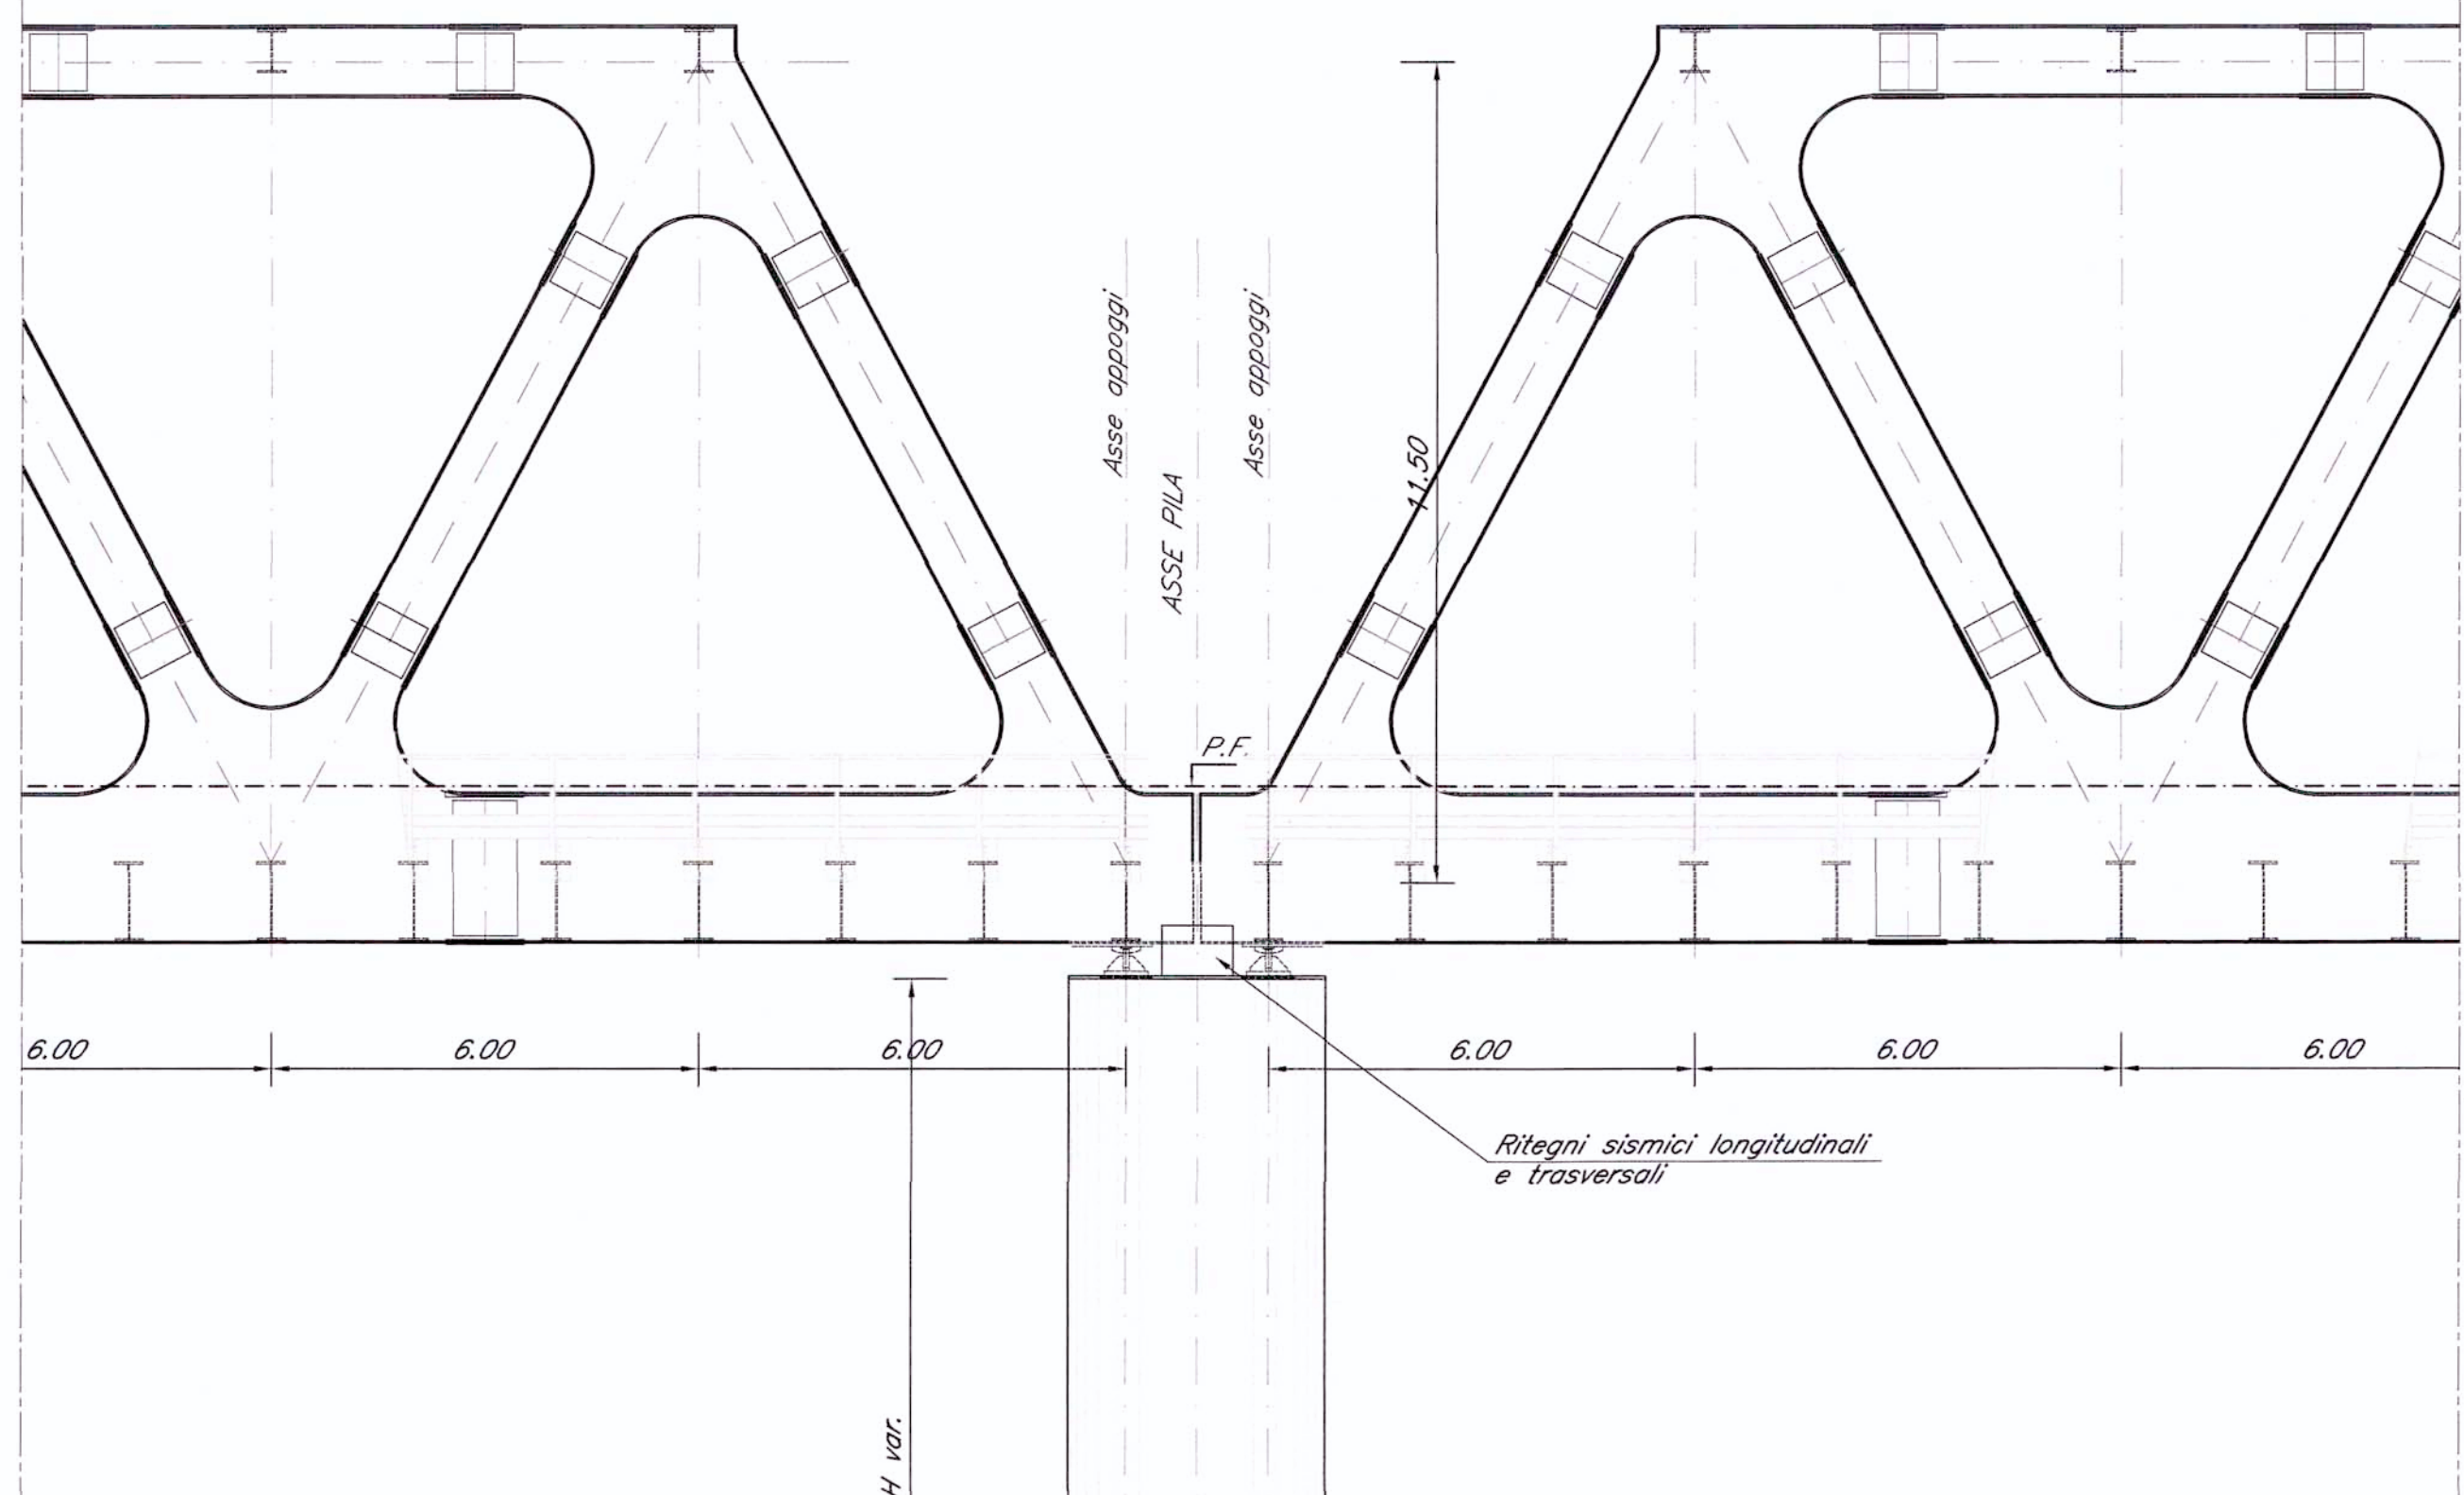



PIANTA SPICCATO PILA A-A

Scala 1:100

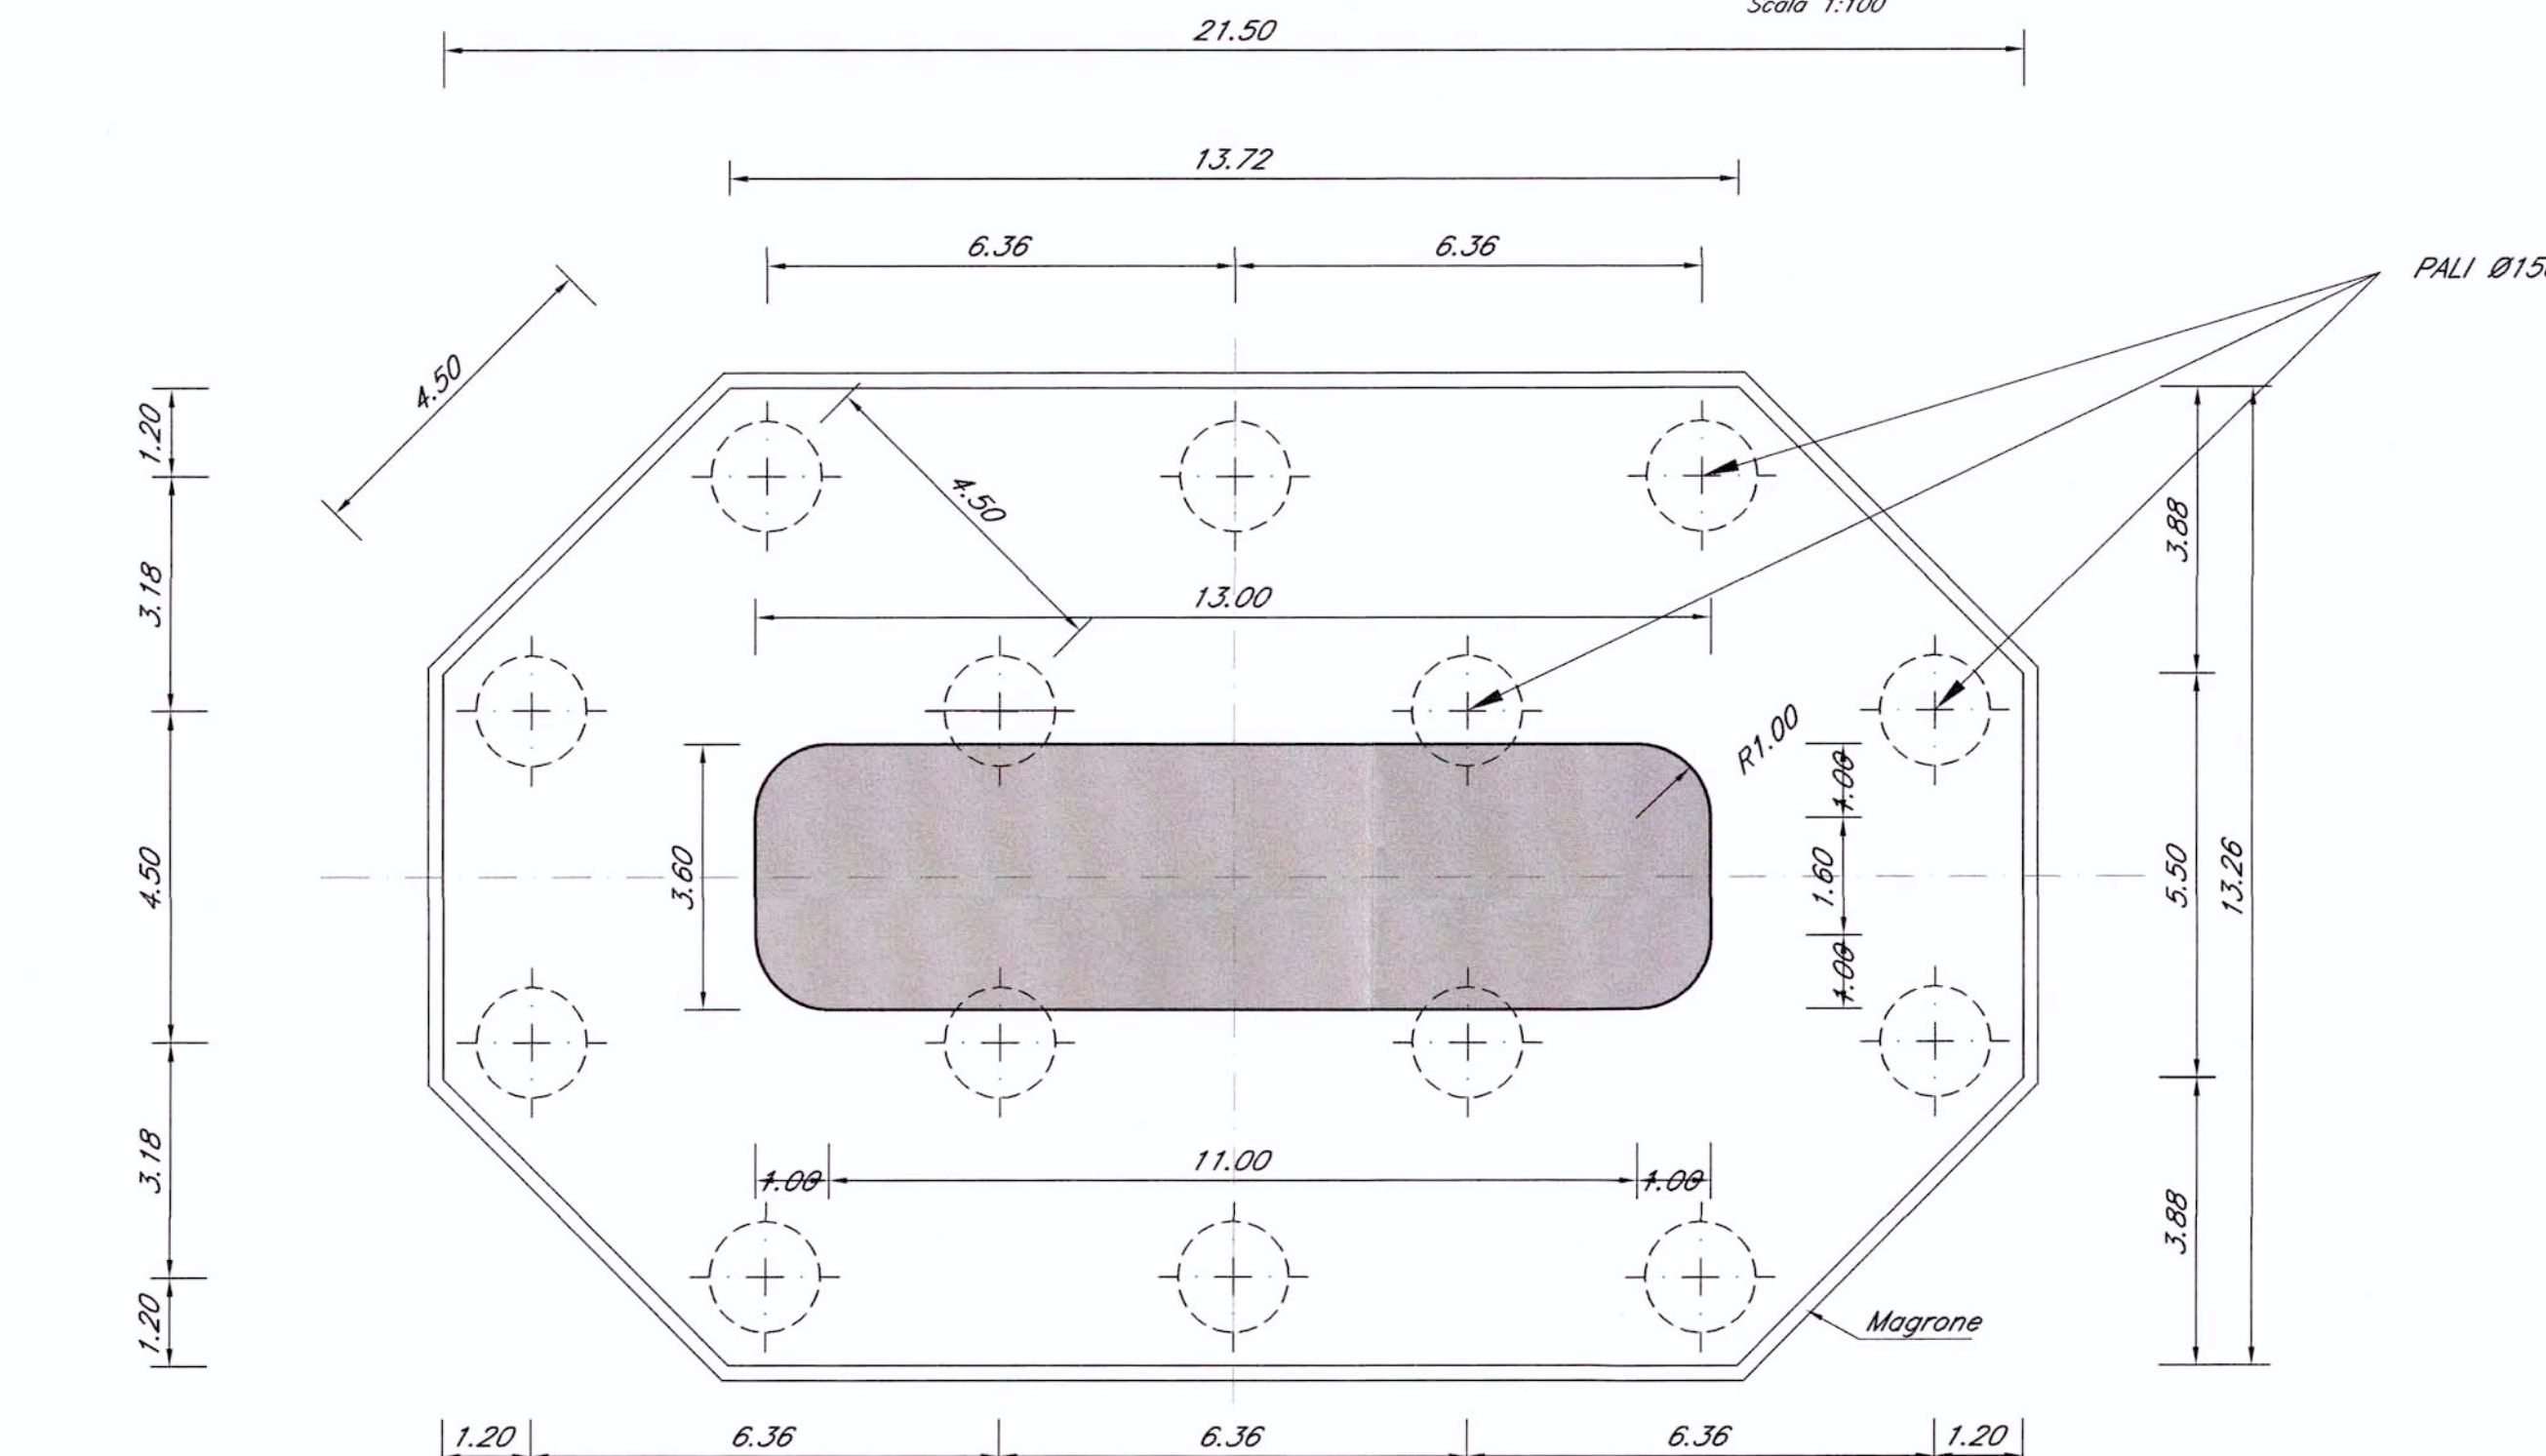


PROSPETTO TRASVERSALE

Scala 1:100

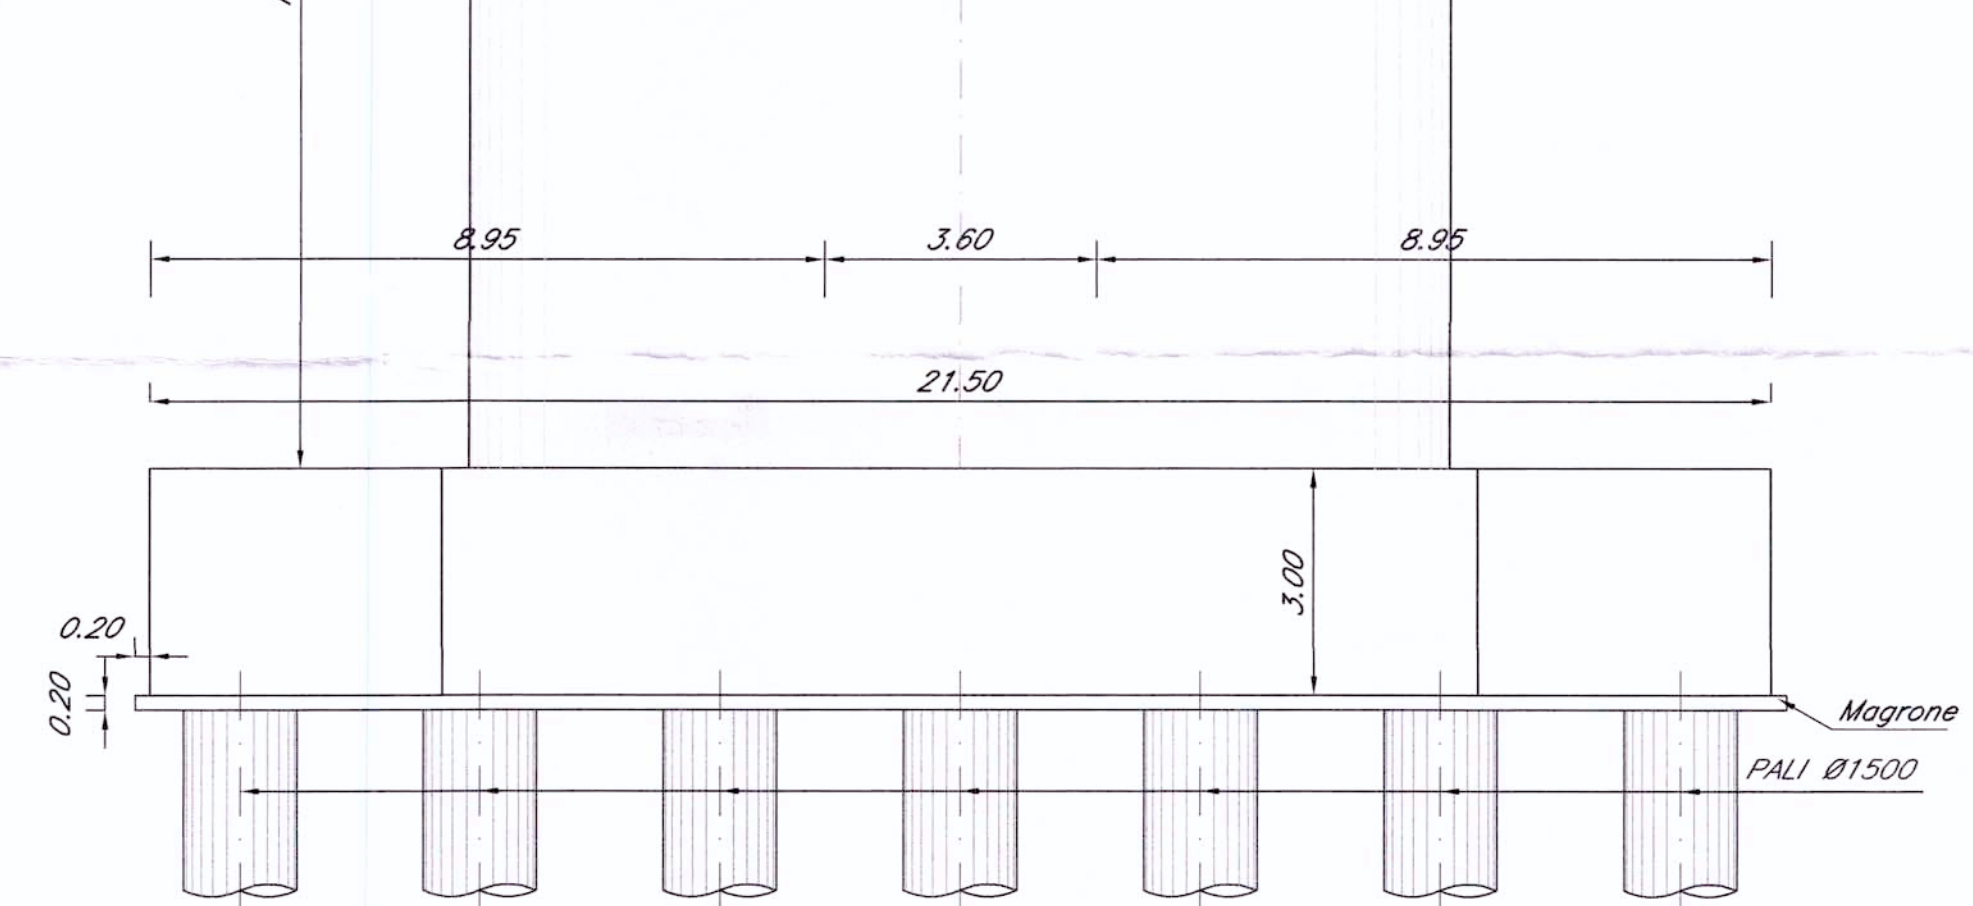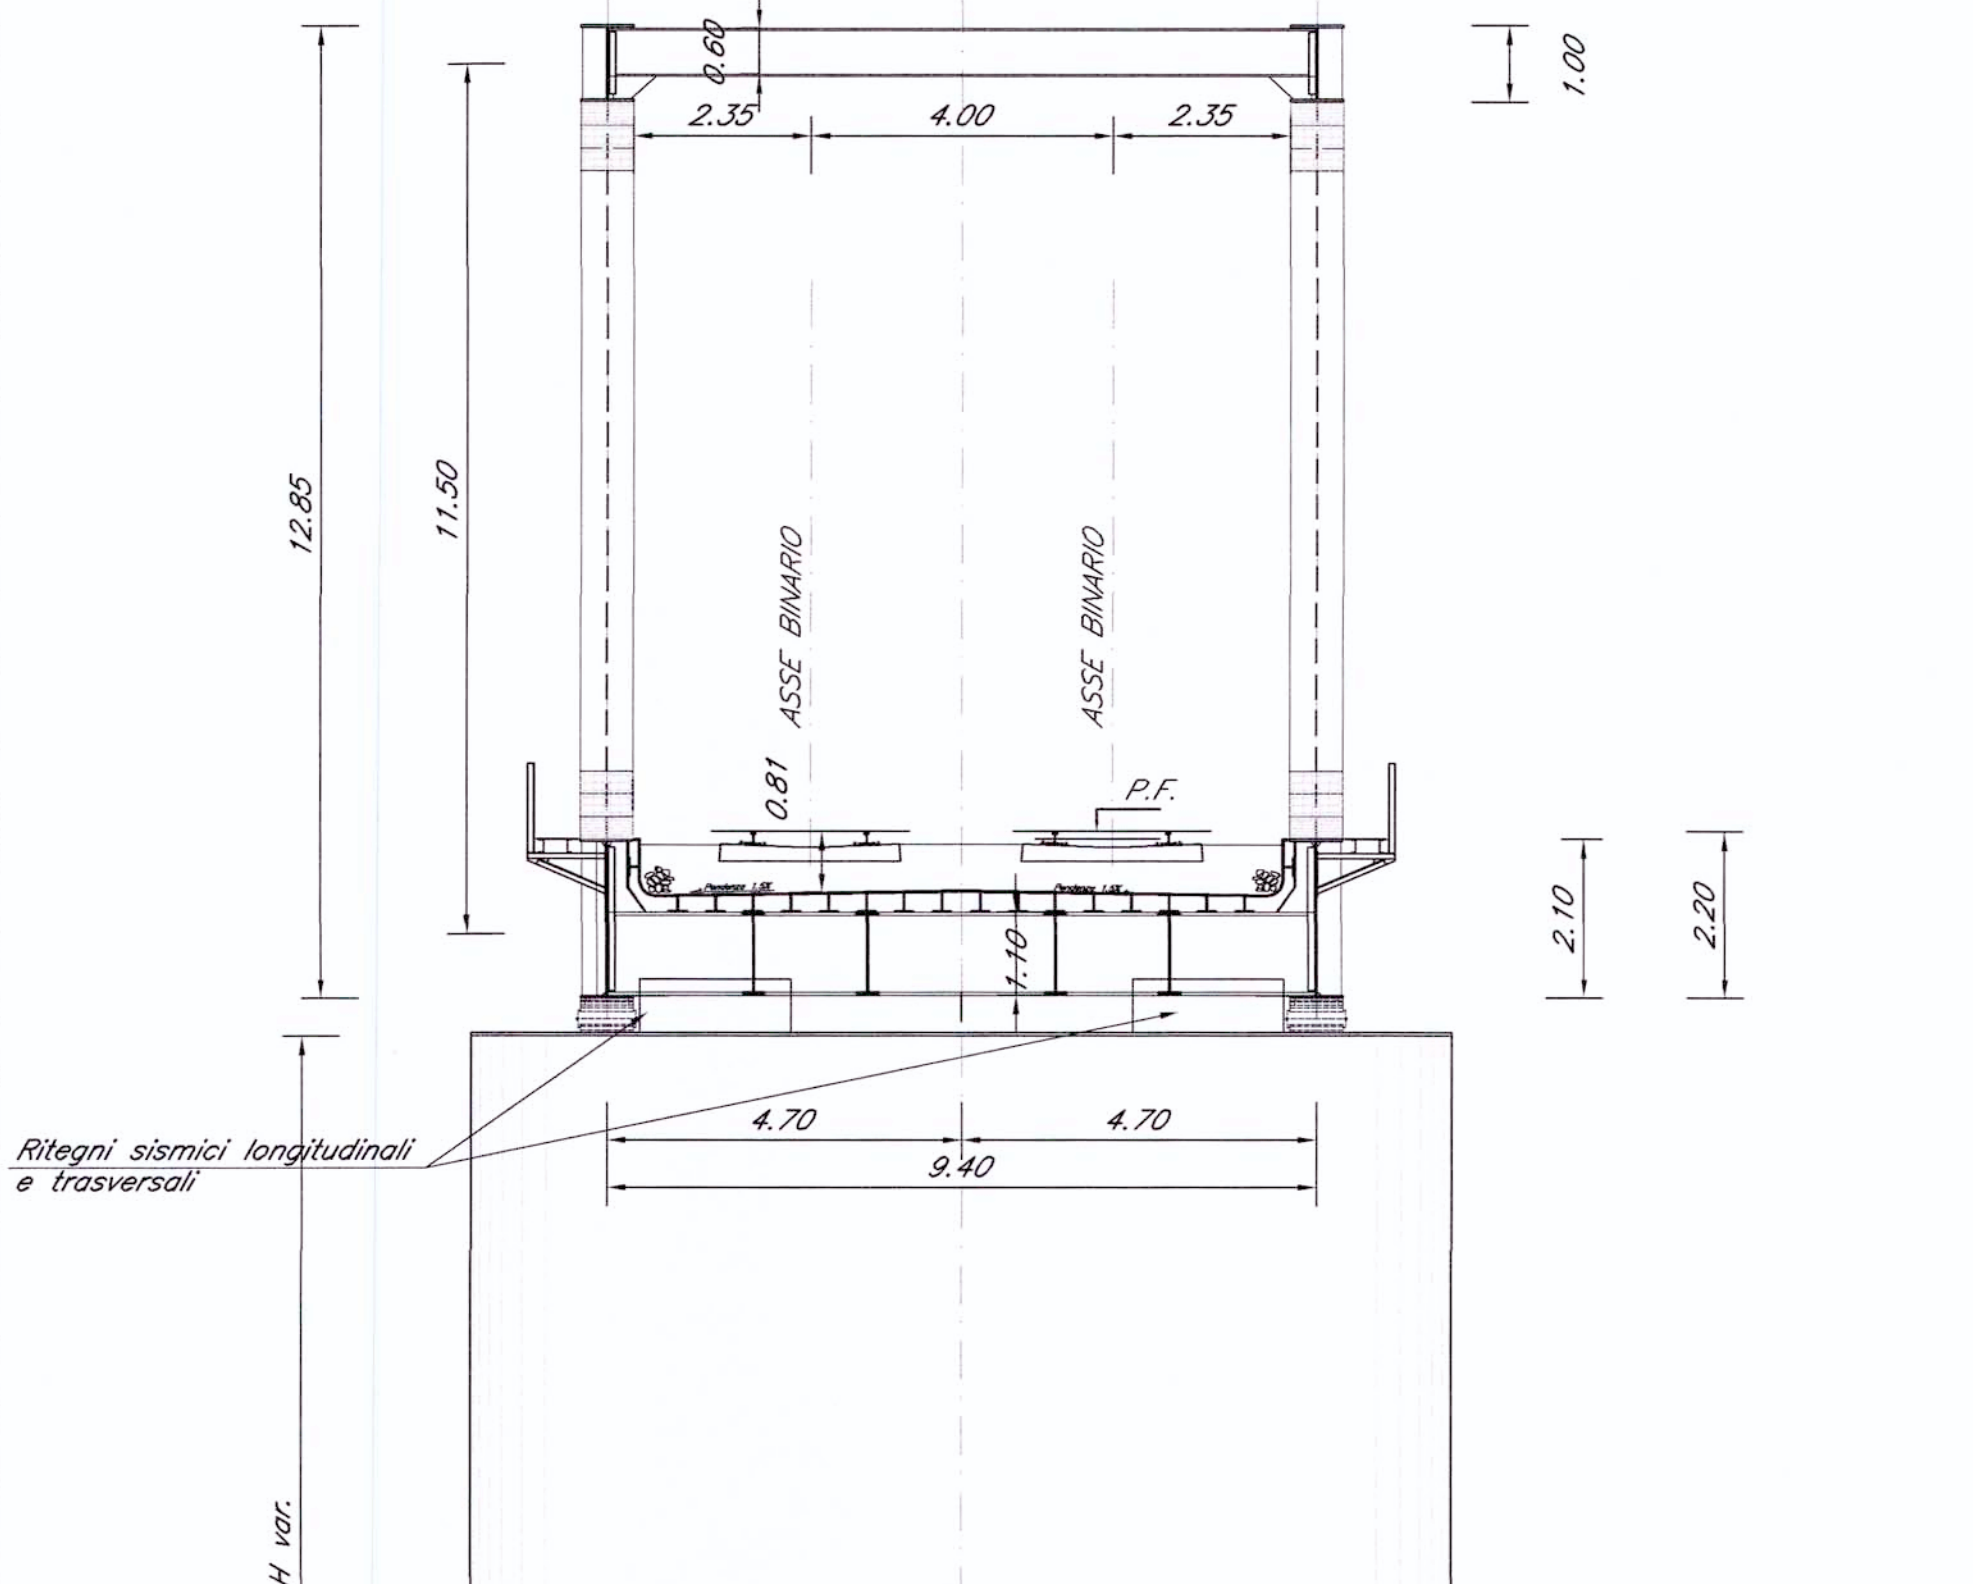

PIANTA PULVINO PILA

Scala 1:100

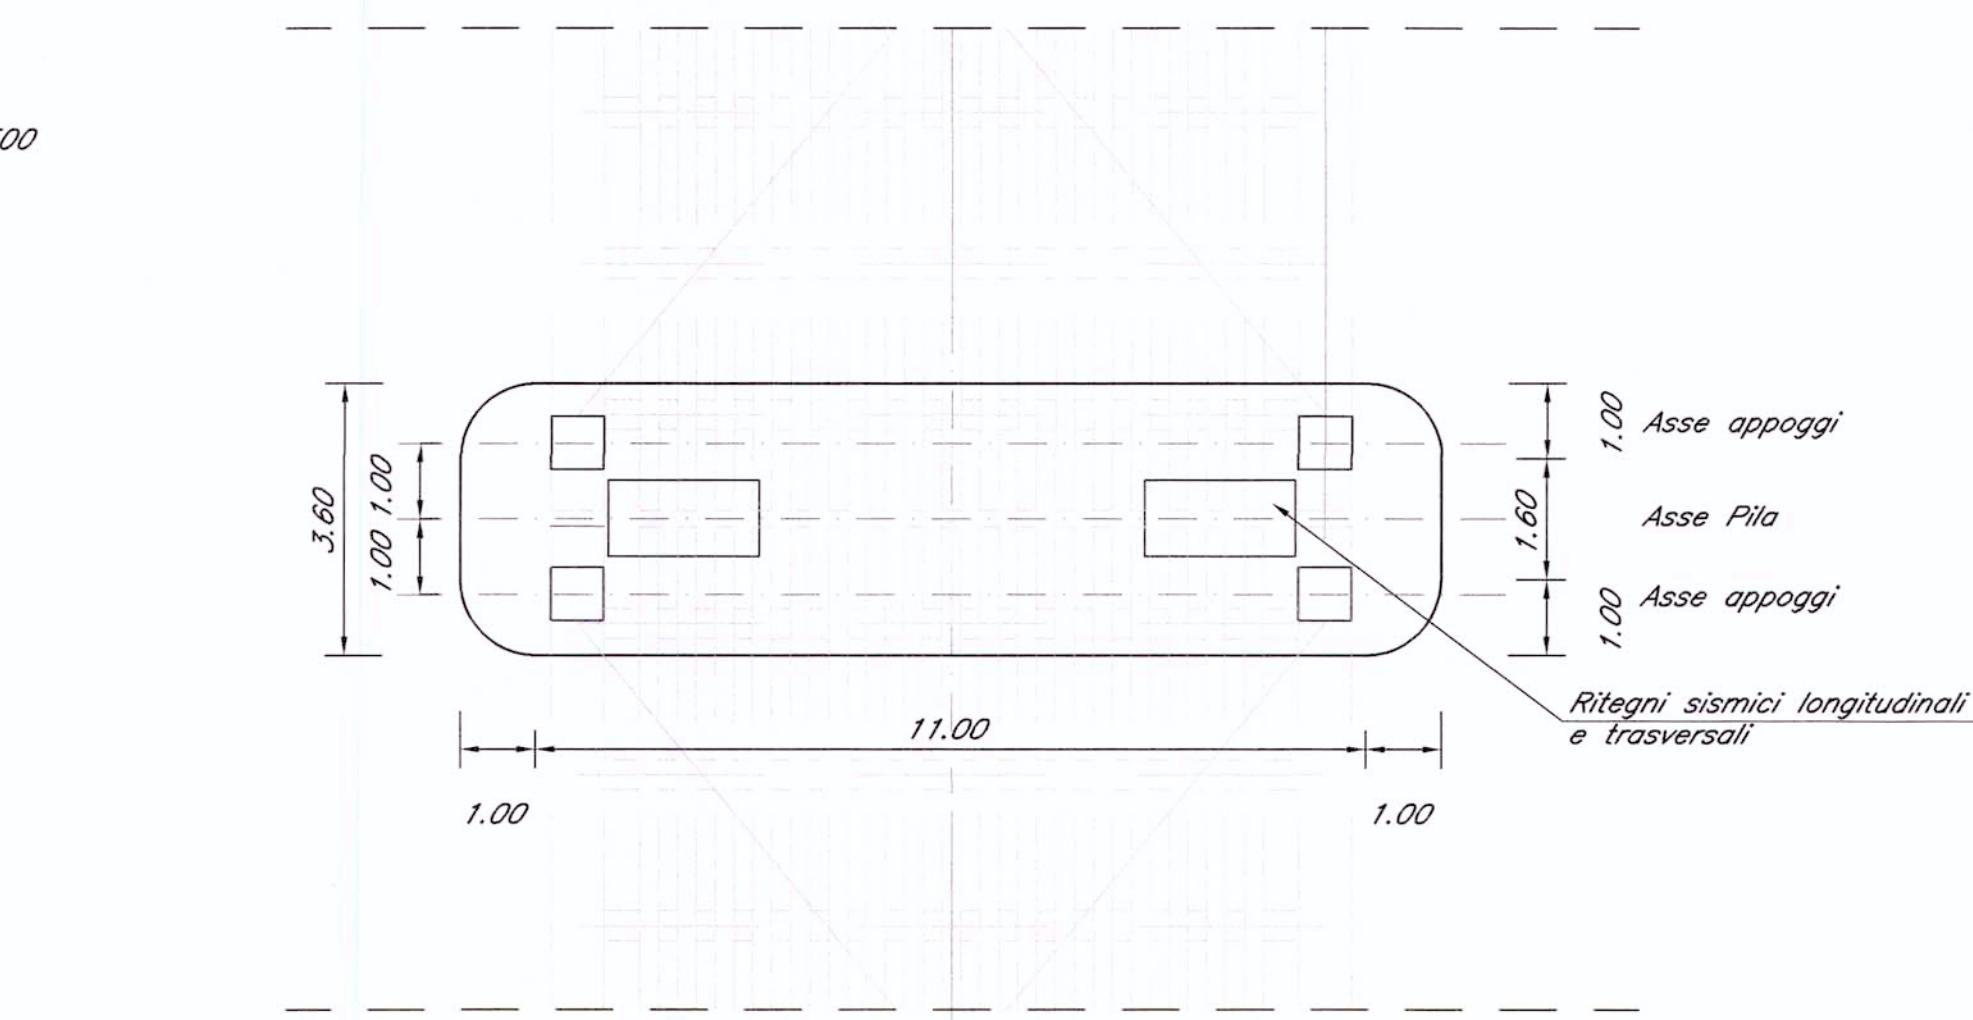

N.B.:  
PER TALE TIPOLOGIA DI OPERA NON E' PREVISTO L'IMPIEGO DI  
BARRIERE ANTIRUMORE.

COMMITTENTE:



PROGETTAZIONE:



U.O.: STRUTTURE

PROGETTO PRELIMINARE

NUOVA LINEA AVI/AC VENEZIA - TRIESTE  
TRATTA PORTOGRUARO - RONCHI DEI LEGIONARI

Opere d'arte  
Tipologico pila per impalcati in acciaio a struttura reticolare i=4m - L=62+50 m

SCALA:  
1:100

COMMESSA LOTTO FASE ENTE TIPO DOC. OPERA/DISCIPLINA PROGR. REV.

L346 00 R 09 BA VI0005 016 A

Revis.	Descrizione	Redatto	Data	Verificato	Data	Approvato	Data	Autore/Disegnatore	Data
A	Emissione Esecutiva	A. Ingletti	29.10.2010	A. Ferri	02.11.2010	D. Focchessato	03.11.2010	M. Ferrar S.p.A. - Direzione Progettazione	

File: L34600R09BAVI0005016A.dwg

n. Elab. 287

