

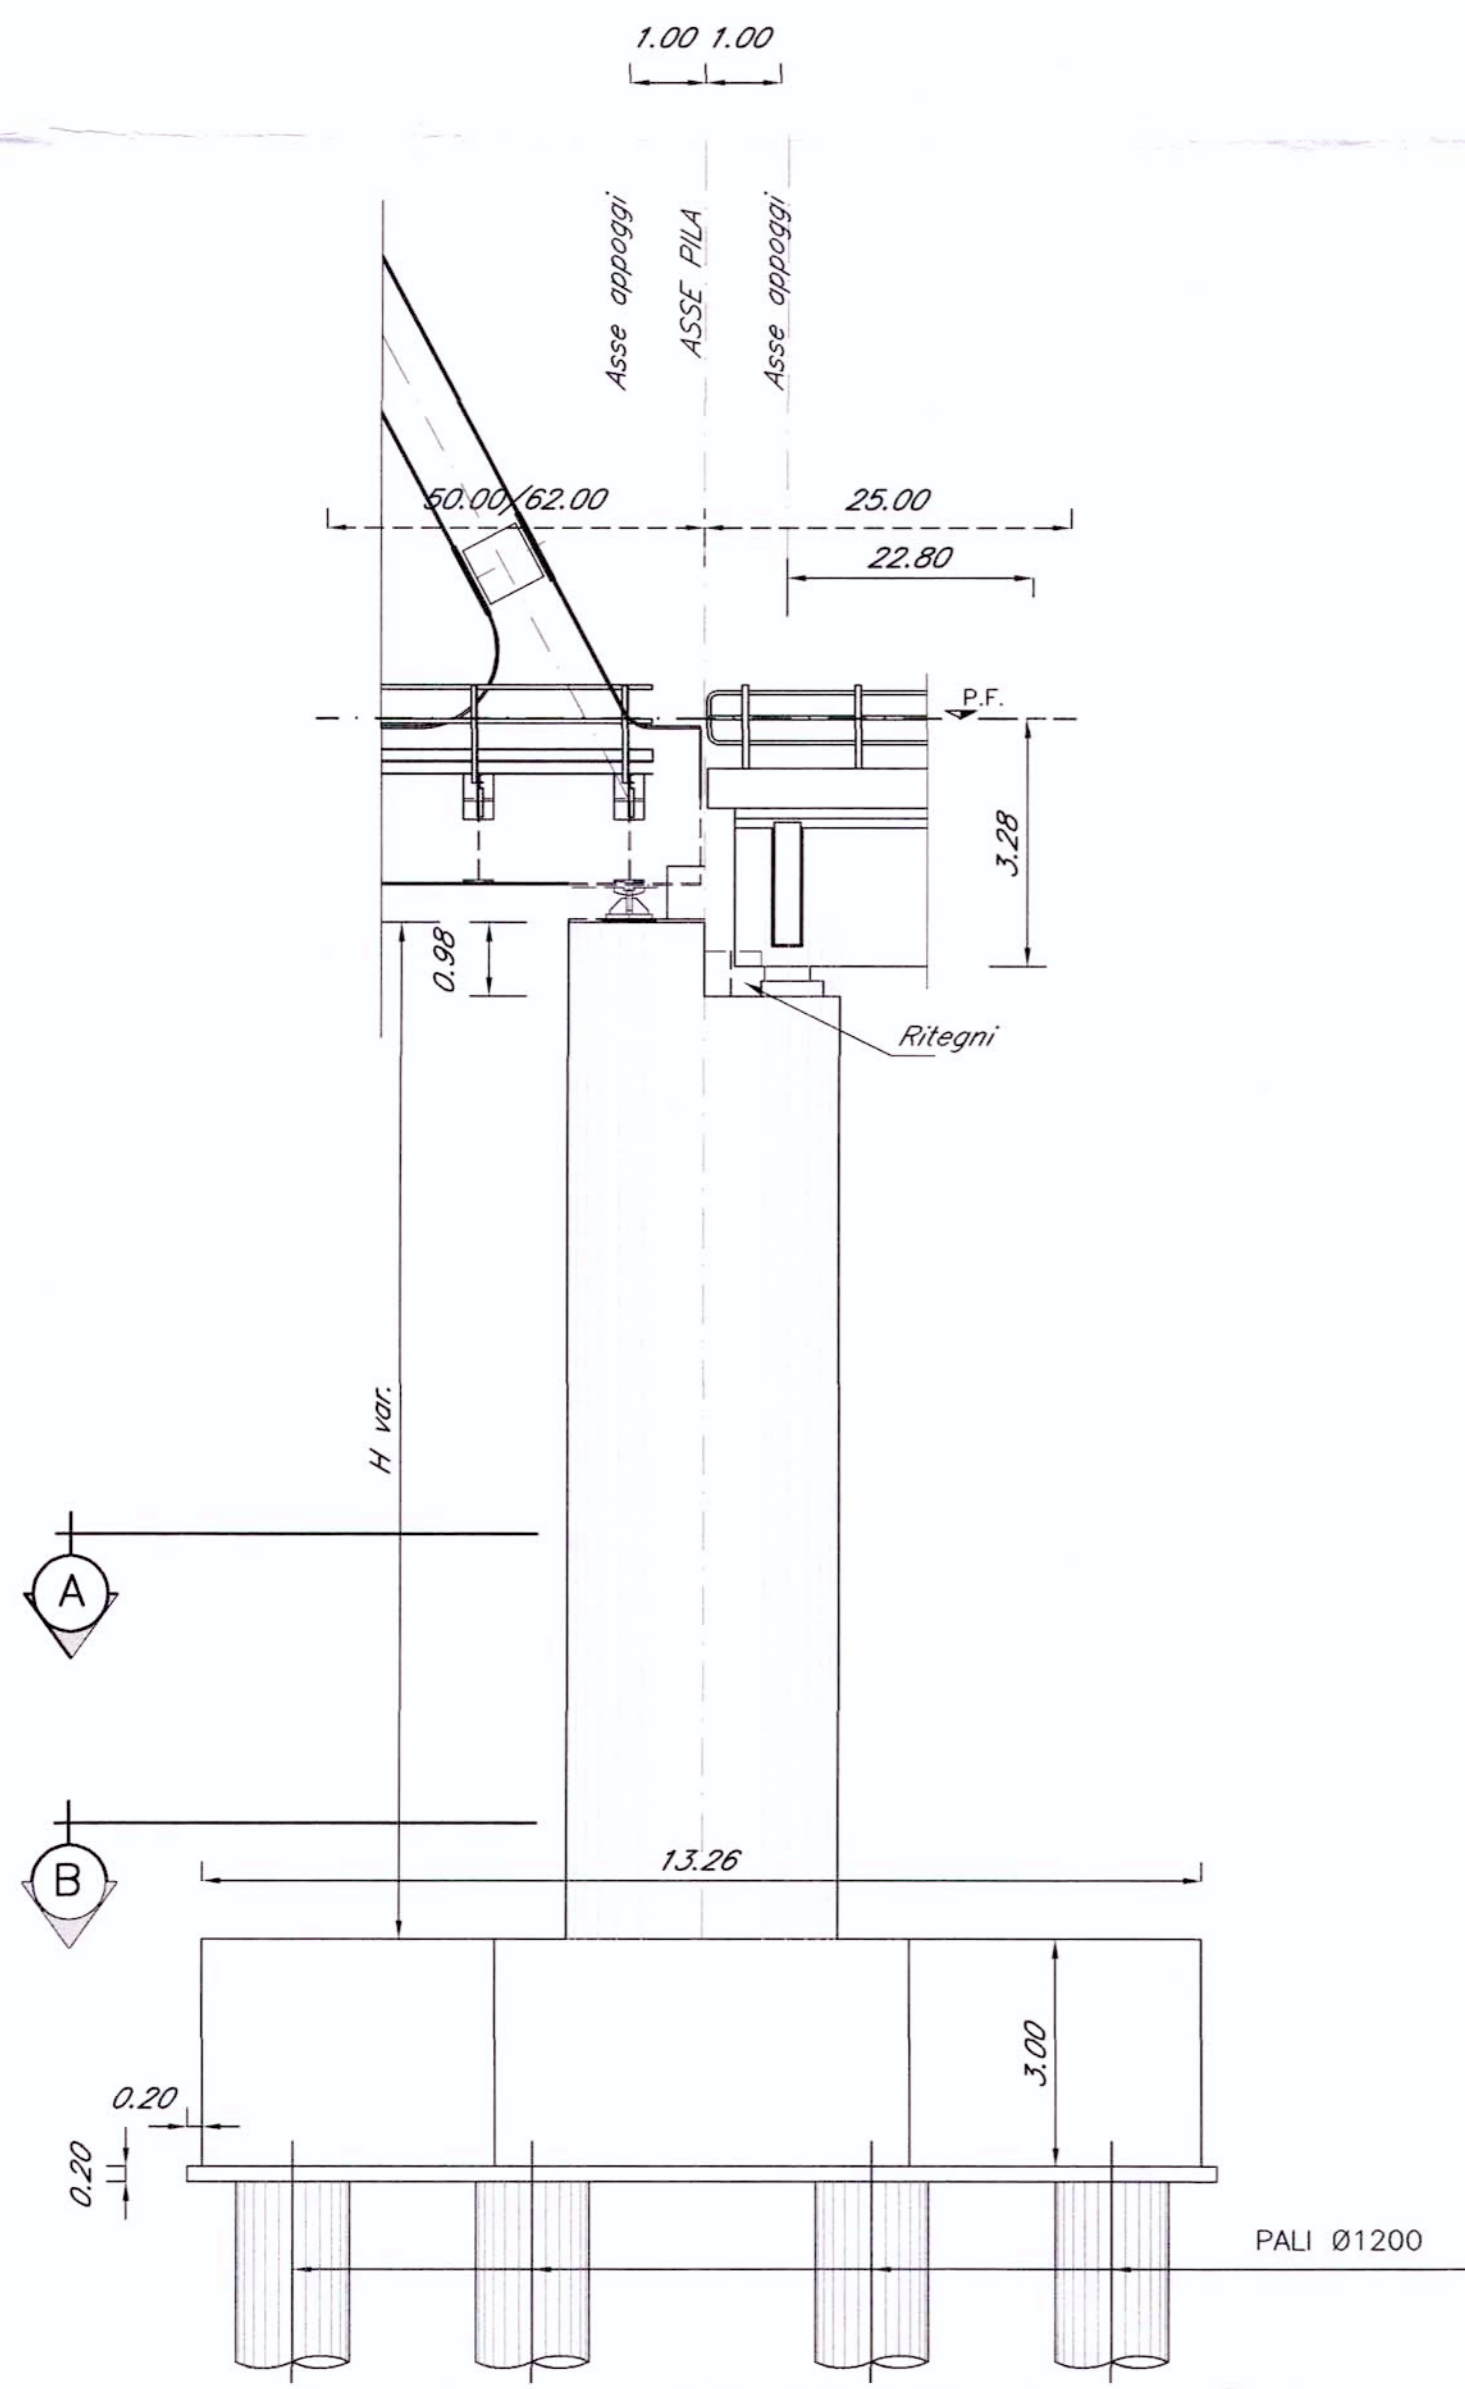



PROSPETTO LONGITUDINALE
Scala 1:100

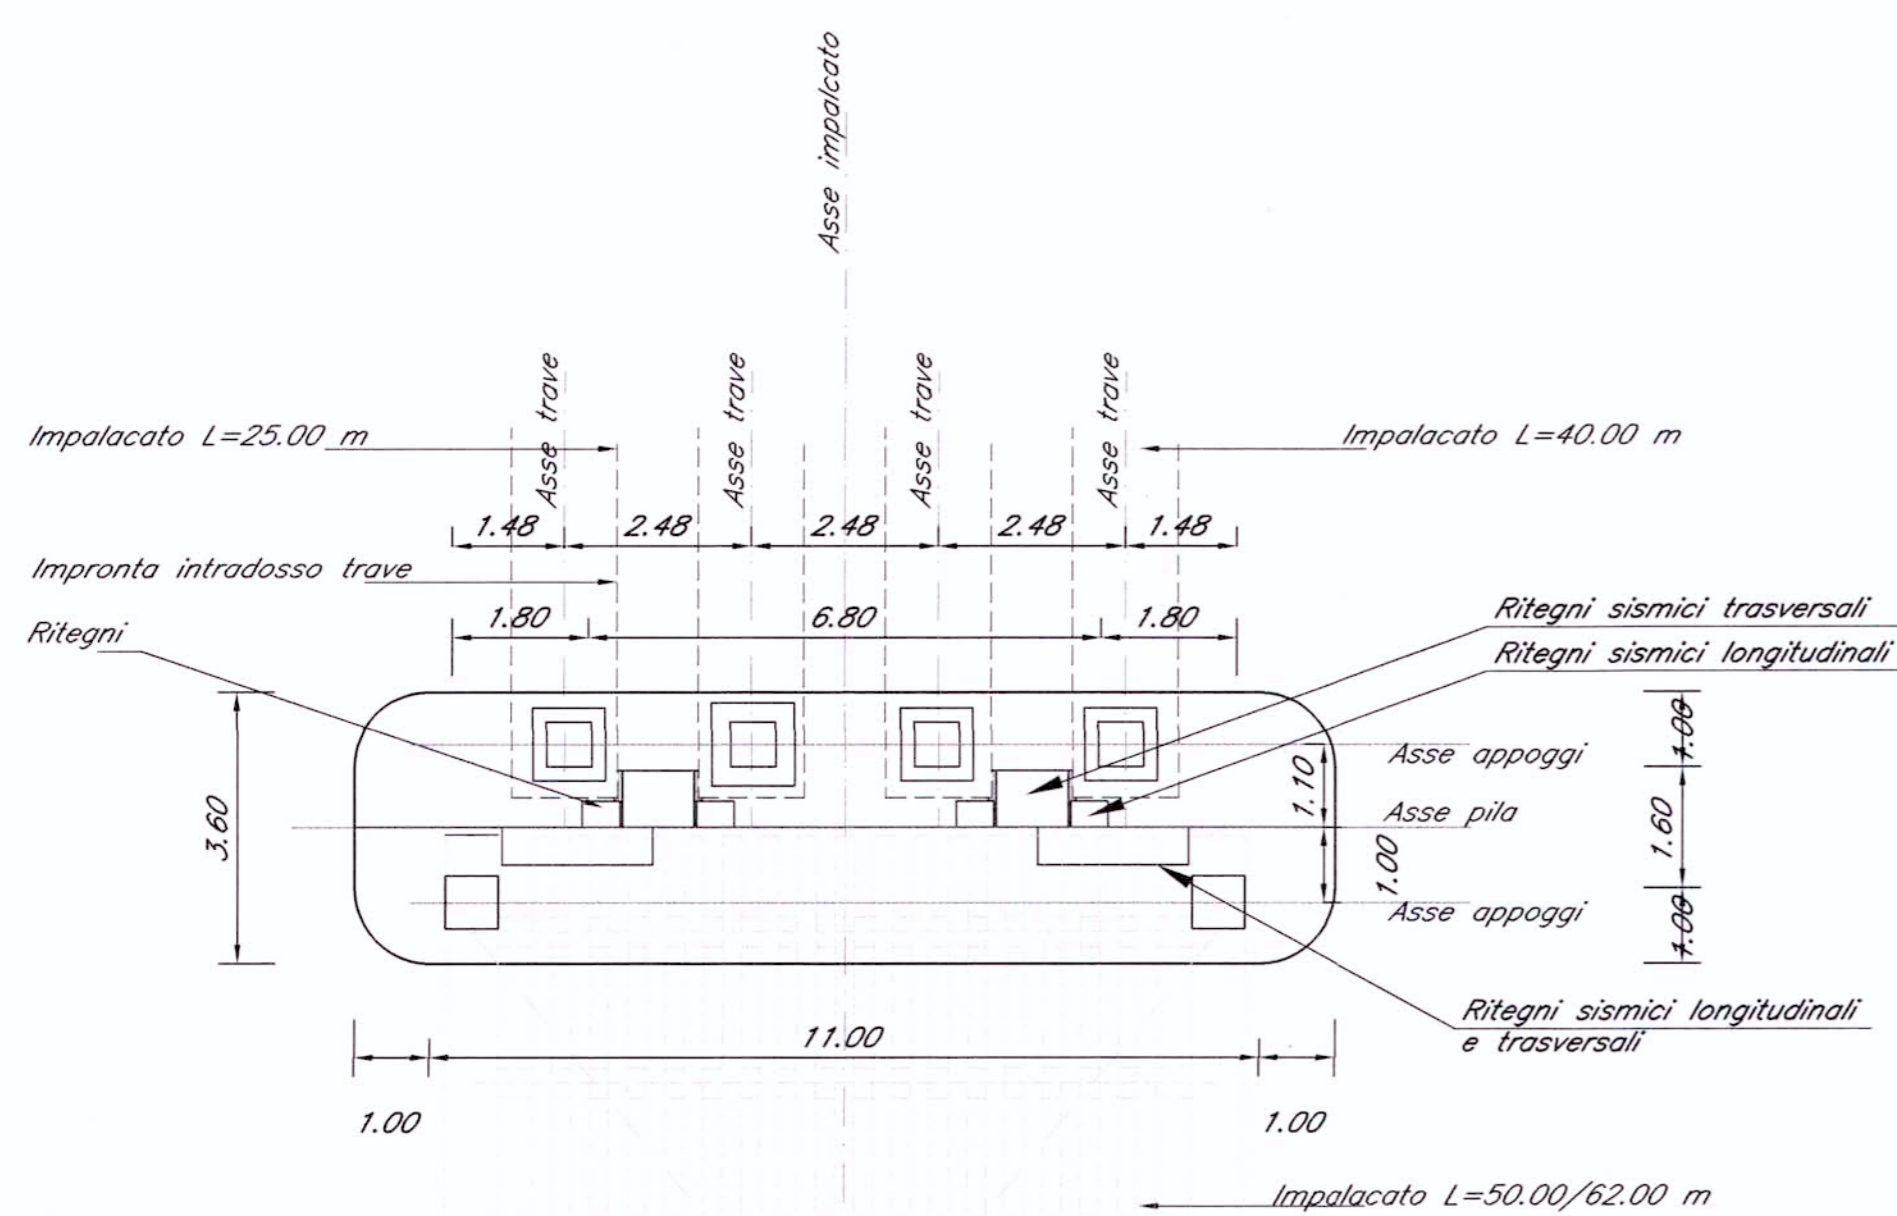

PROSPETTO TRASVERSALE CAMPATE 25.00m e 50.00/62.00m
Scala 1:100

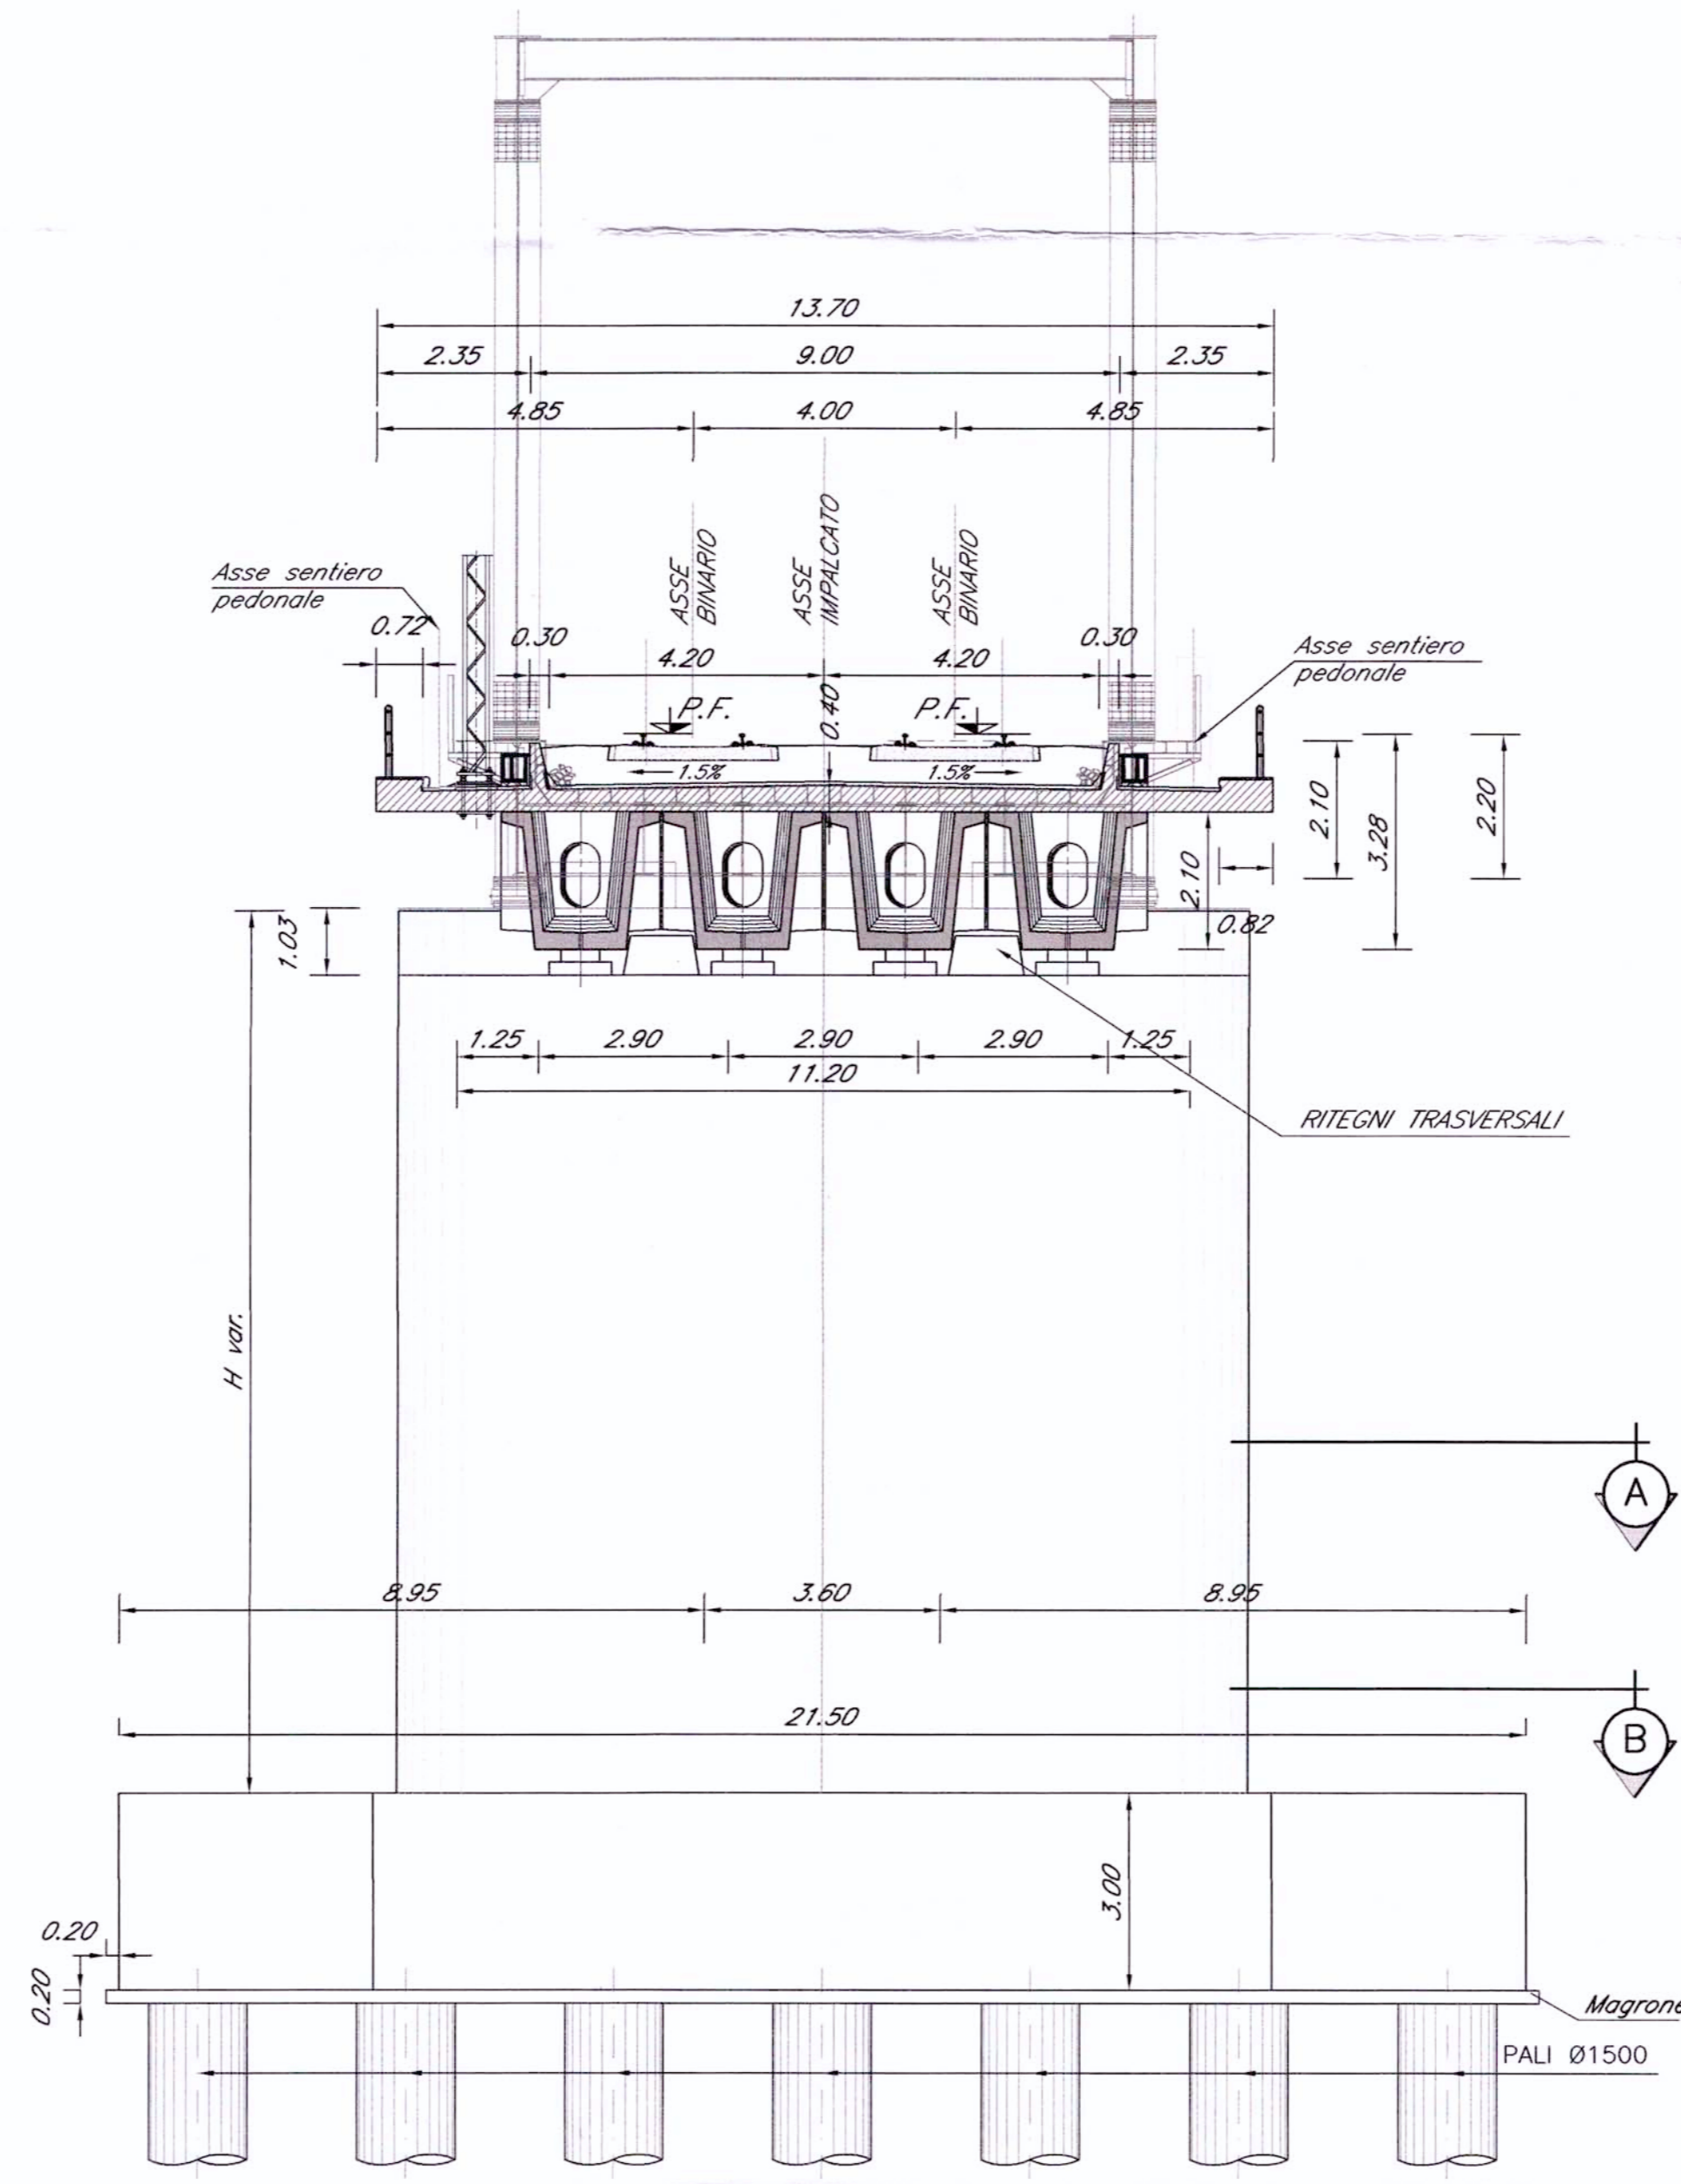

PIANTA PULVINO A-A
Scala 1:100

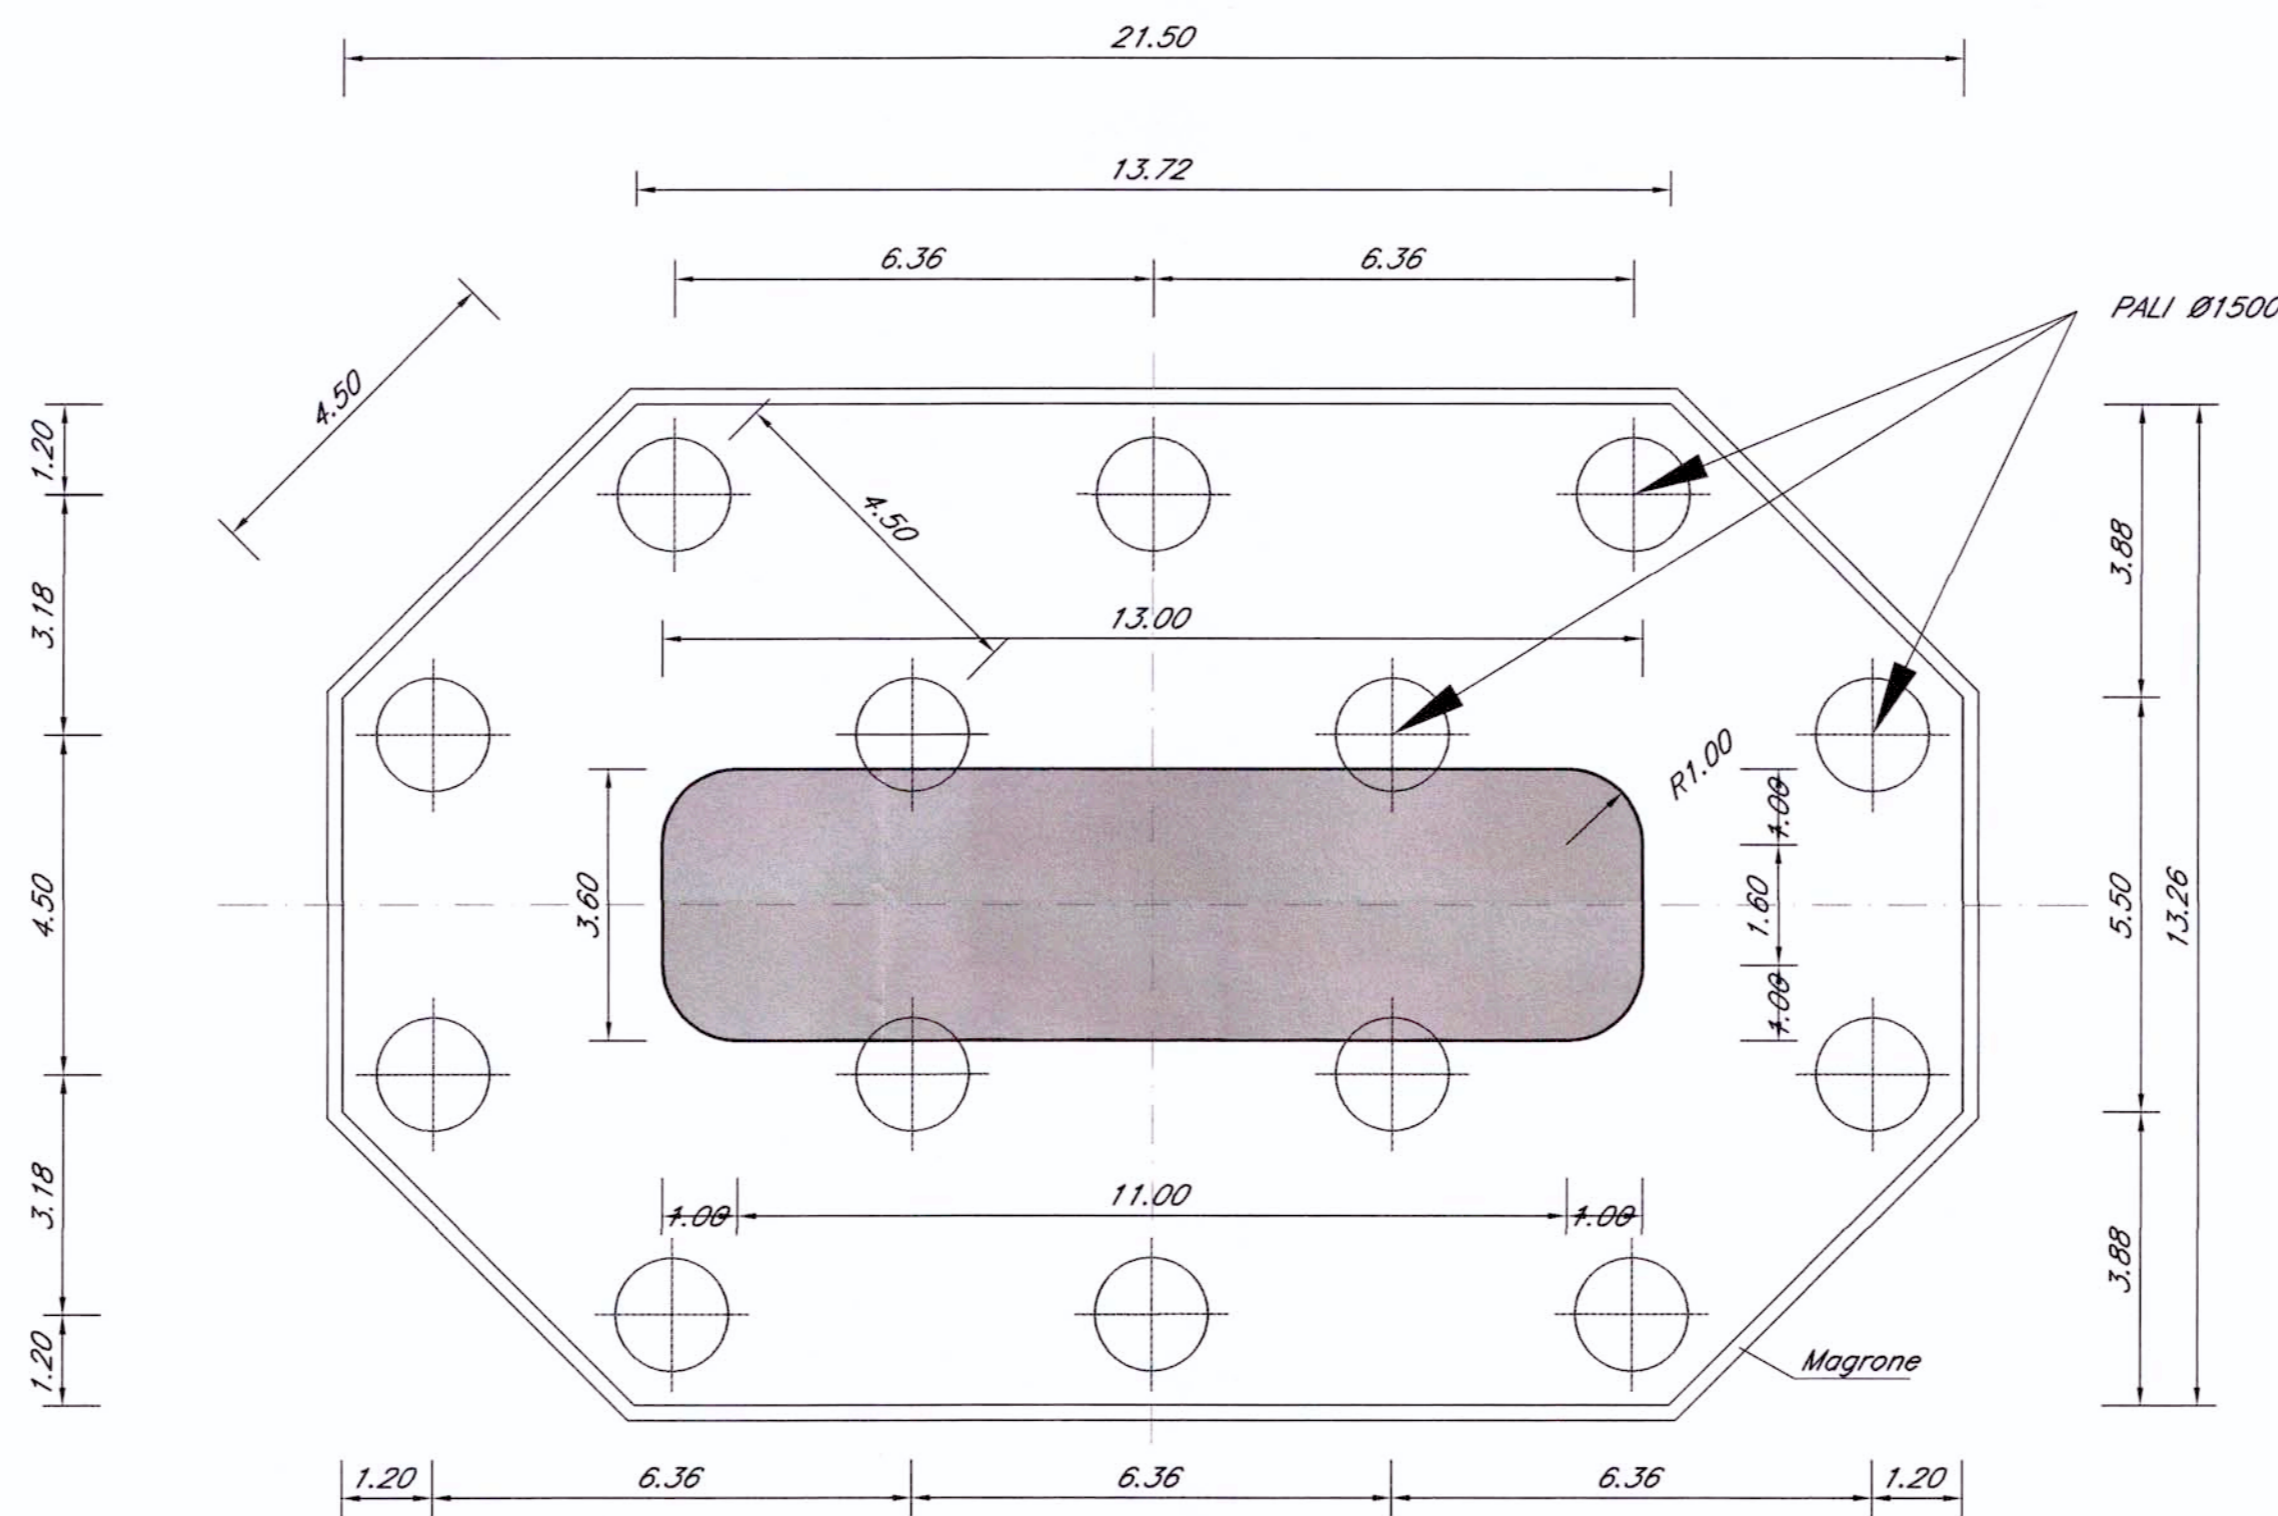

PIANTA SPICCATO PILA B-B
Scala 1:100

COMMITTENTE:



PROGETTAZIONE:



U.O.: STRUTTURE

PROGETTO PRELIMINARE

NUOVA LINEA AV/AC VENEZIA - TRIESTE
TRATTA PORTOGRUARO - RONCHI DEI LEGIONARI

Opere d'arte
Tipologico pila di transizione impalcato a doppio binario i=4m -50/25 m e 62/25 m

SCALA:
1:100


COMMESSA LOTTO FASE ENTE TIPO DOC. OPERA/DISCIPLINA PROGR. REV.

L346 00 R 09 BA VI0005 019 A

Revis.	Descrizione	Redatto	Data	Verificato	Data	Approvato	Data	Autore	Data
A	Emissione Esecutiva	A. Ingletti	29.10.2010	A. Fieni	02.11.2010	D. Fochesato	03.11.2010	ITALENERGIA S.p.A.	

File: L34600R09BAVI0005019A.dwg

n.Elaborazione: 290

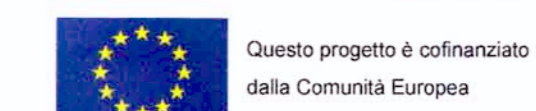

Questo progetto è cofinanziato dalla Comunità Europea