PROSPETTO LONGITUDINALE

Scala 1:100

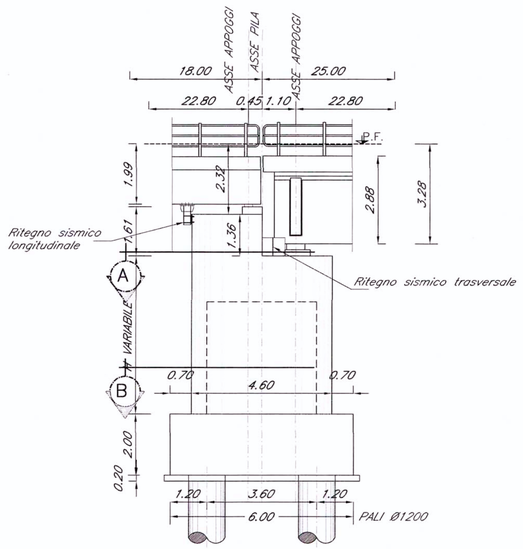

PROSPETTO TRASVERSALE LATO CAMPATA L=25.0

Scala 1:100

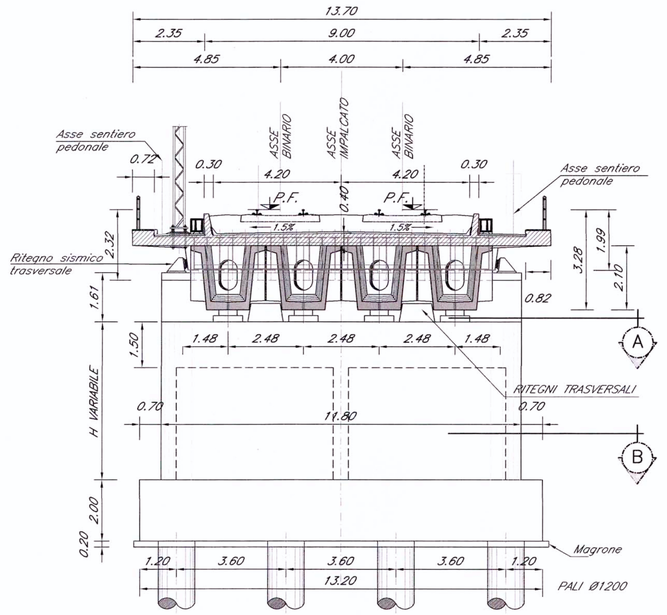

PIANTA PULVINO A–A

Scala 1:100

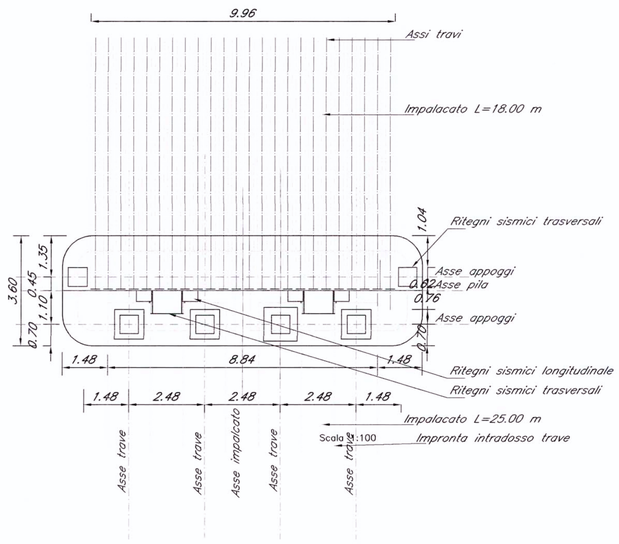

PIANTA SPICCATO PILA B–B

Scala 1:100

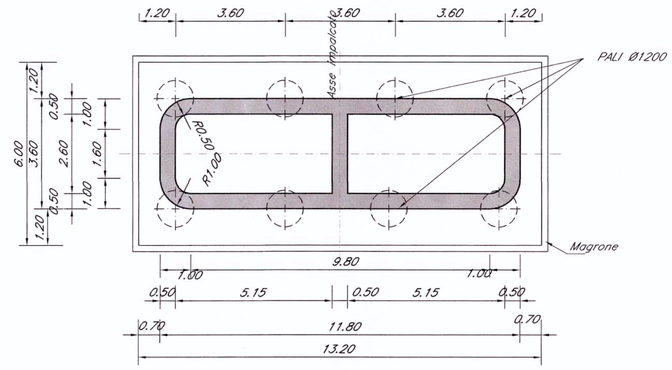

COMMITTENTE:

RFI RETE FERROVIARIA ITALIANA
GRUPPO FERROVIE DELLO STATO

PROGETTAZIONE:

ITALFERR
GRUPPO FERROVIE DELLO STATO

U.O.: STRUTTURE

PROGETTO PRELIMINARE

NUOVA LINEA AV/AC VENEZIA - TRIESTE
TRATTA PORTOGRUARO - RONCHI DEI LEGIONARI

Opere d'arte
Tipologico pila transizione per impalcato a doppio binario i=4m-L=25,00 m-18,00 m

SCALA: 1:100

COMMESSA	LOTTO	FASE	ENTE	TIPO DOC.	OPERA/DISCIPLINA	PROGR.	REV.
L346	00	R	09	BA	VI0005	020	A

Revis.	Descrizione	Redatto	Data	Verificato	Data	Approvato	Data	Autorizzato Data
A	Emissione Esecutiva	A.Ingletti	29.10.2010	A. Ferri	02.11.2010	D. Fochesato	03.11.2010	

File: L34600R09BAVI0005020A.dwg — n.Elab: 291

Questo progetto è cofinanziato dalla Comunità Europea

Ordine degli Ingegneri della Provincia di Roma n° A20723