




PIANTA SPALLA A MURATURE SCOPERTE
Scala 1:100

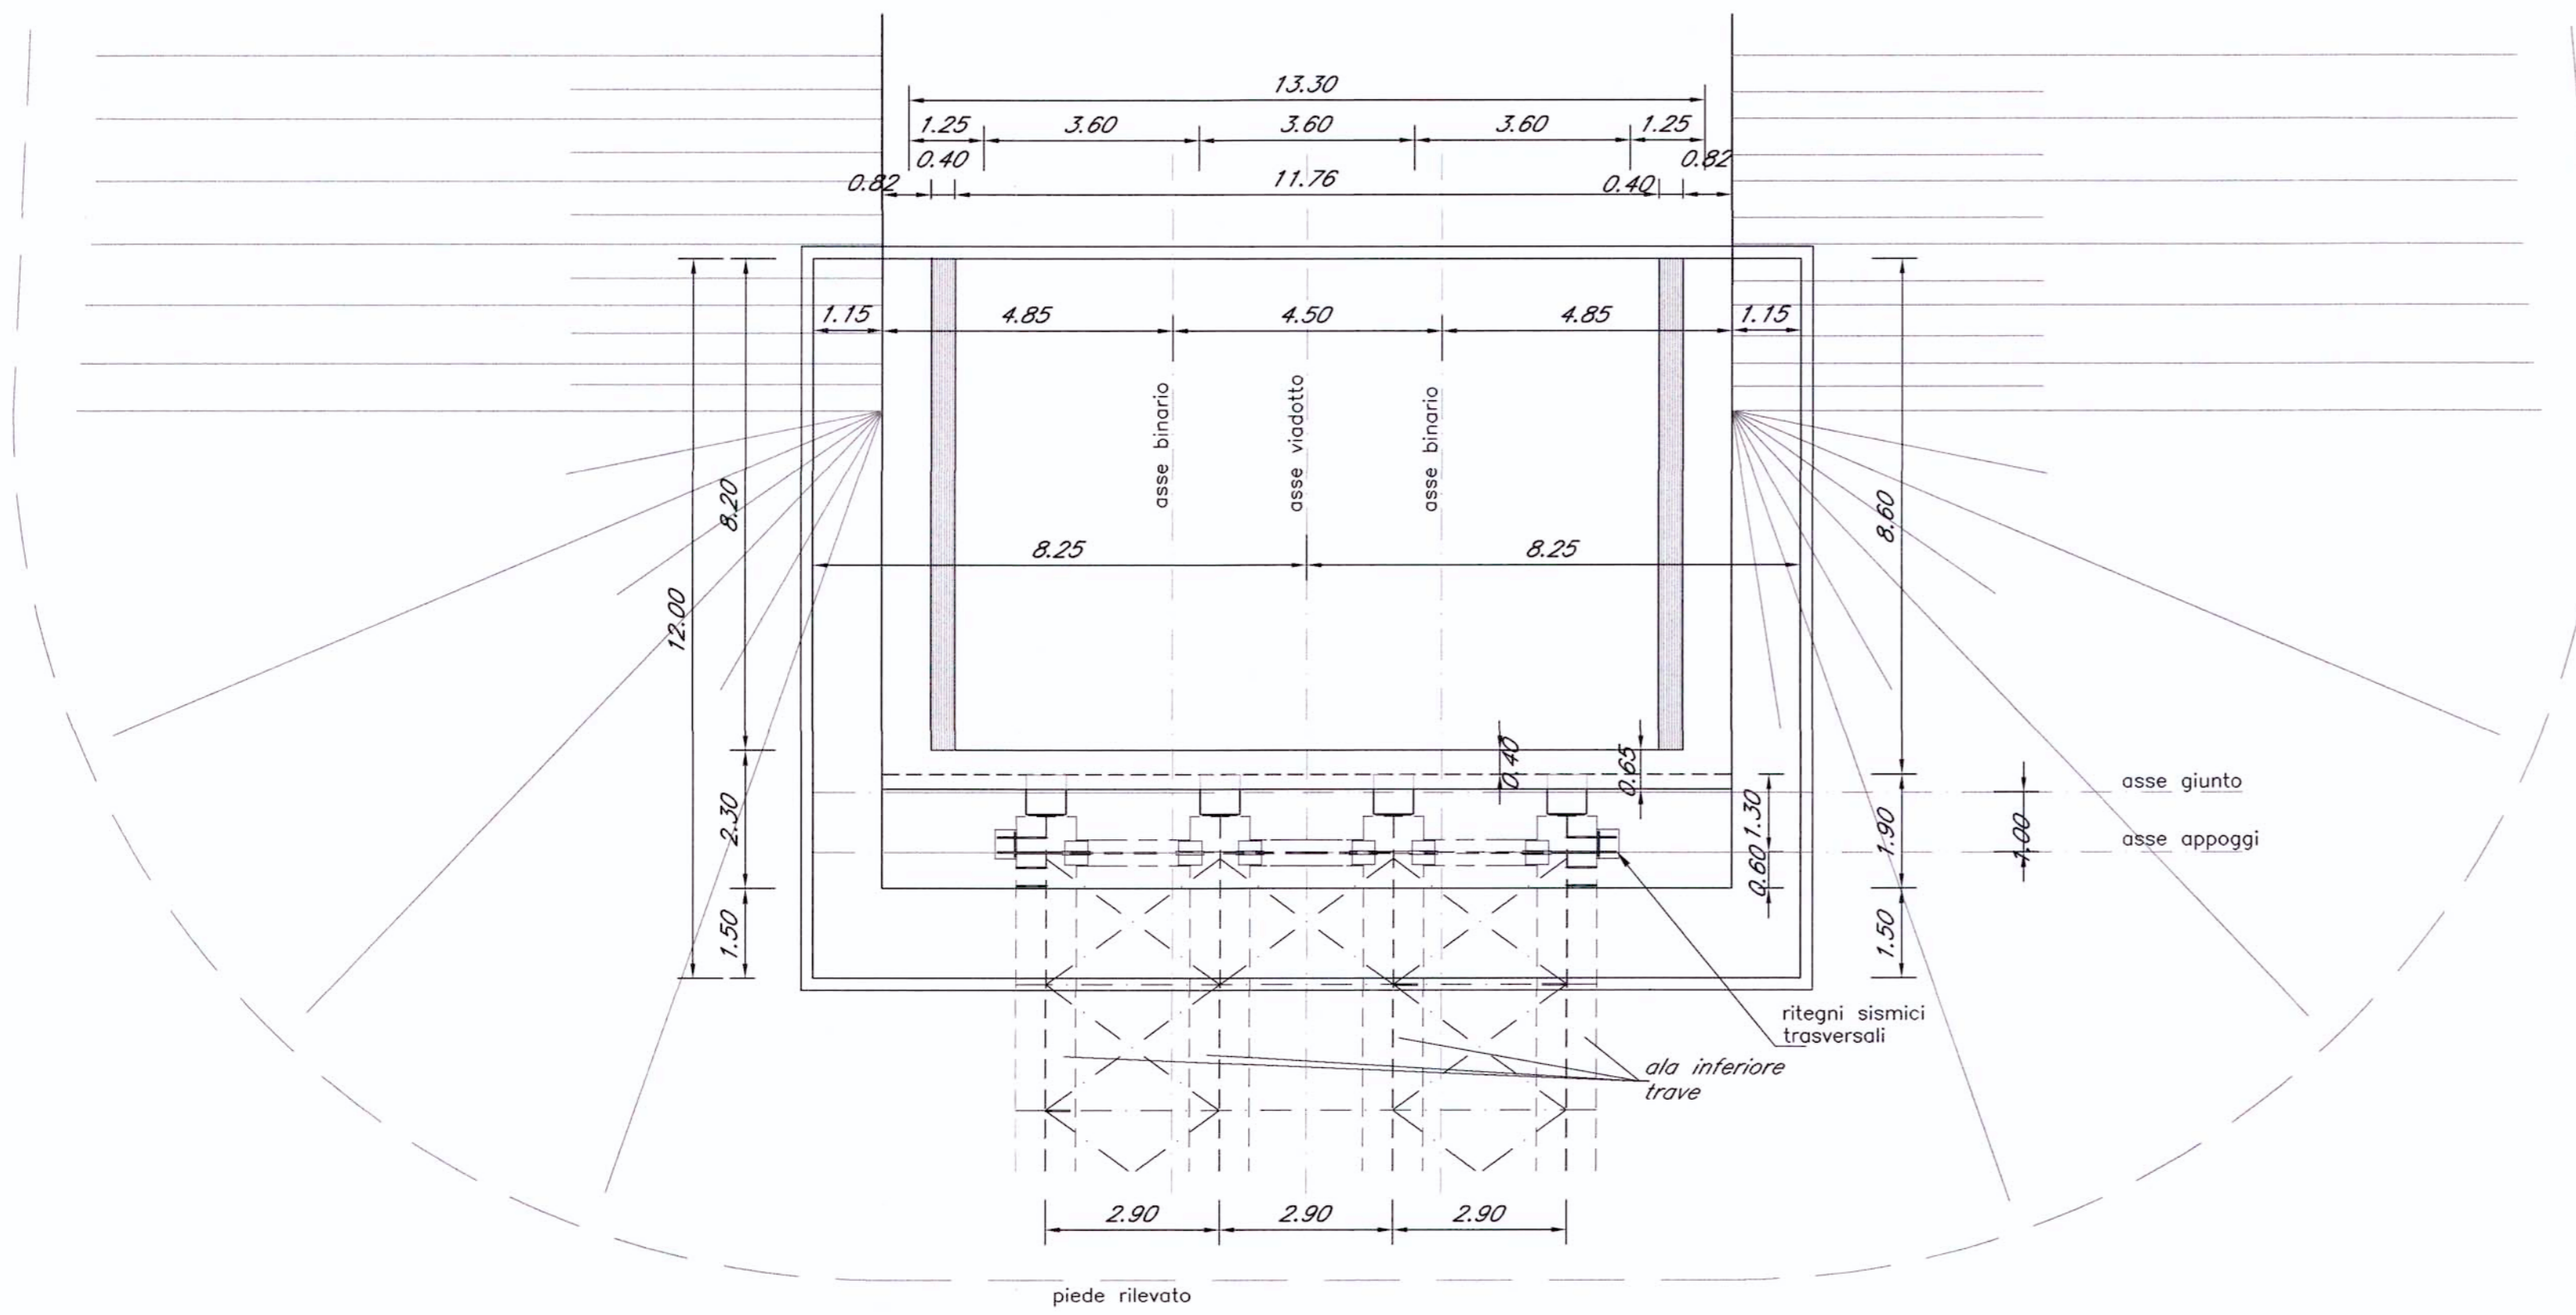


PIANTA FONDAZIONE
Scala 1:100

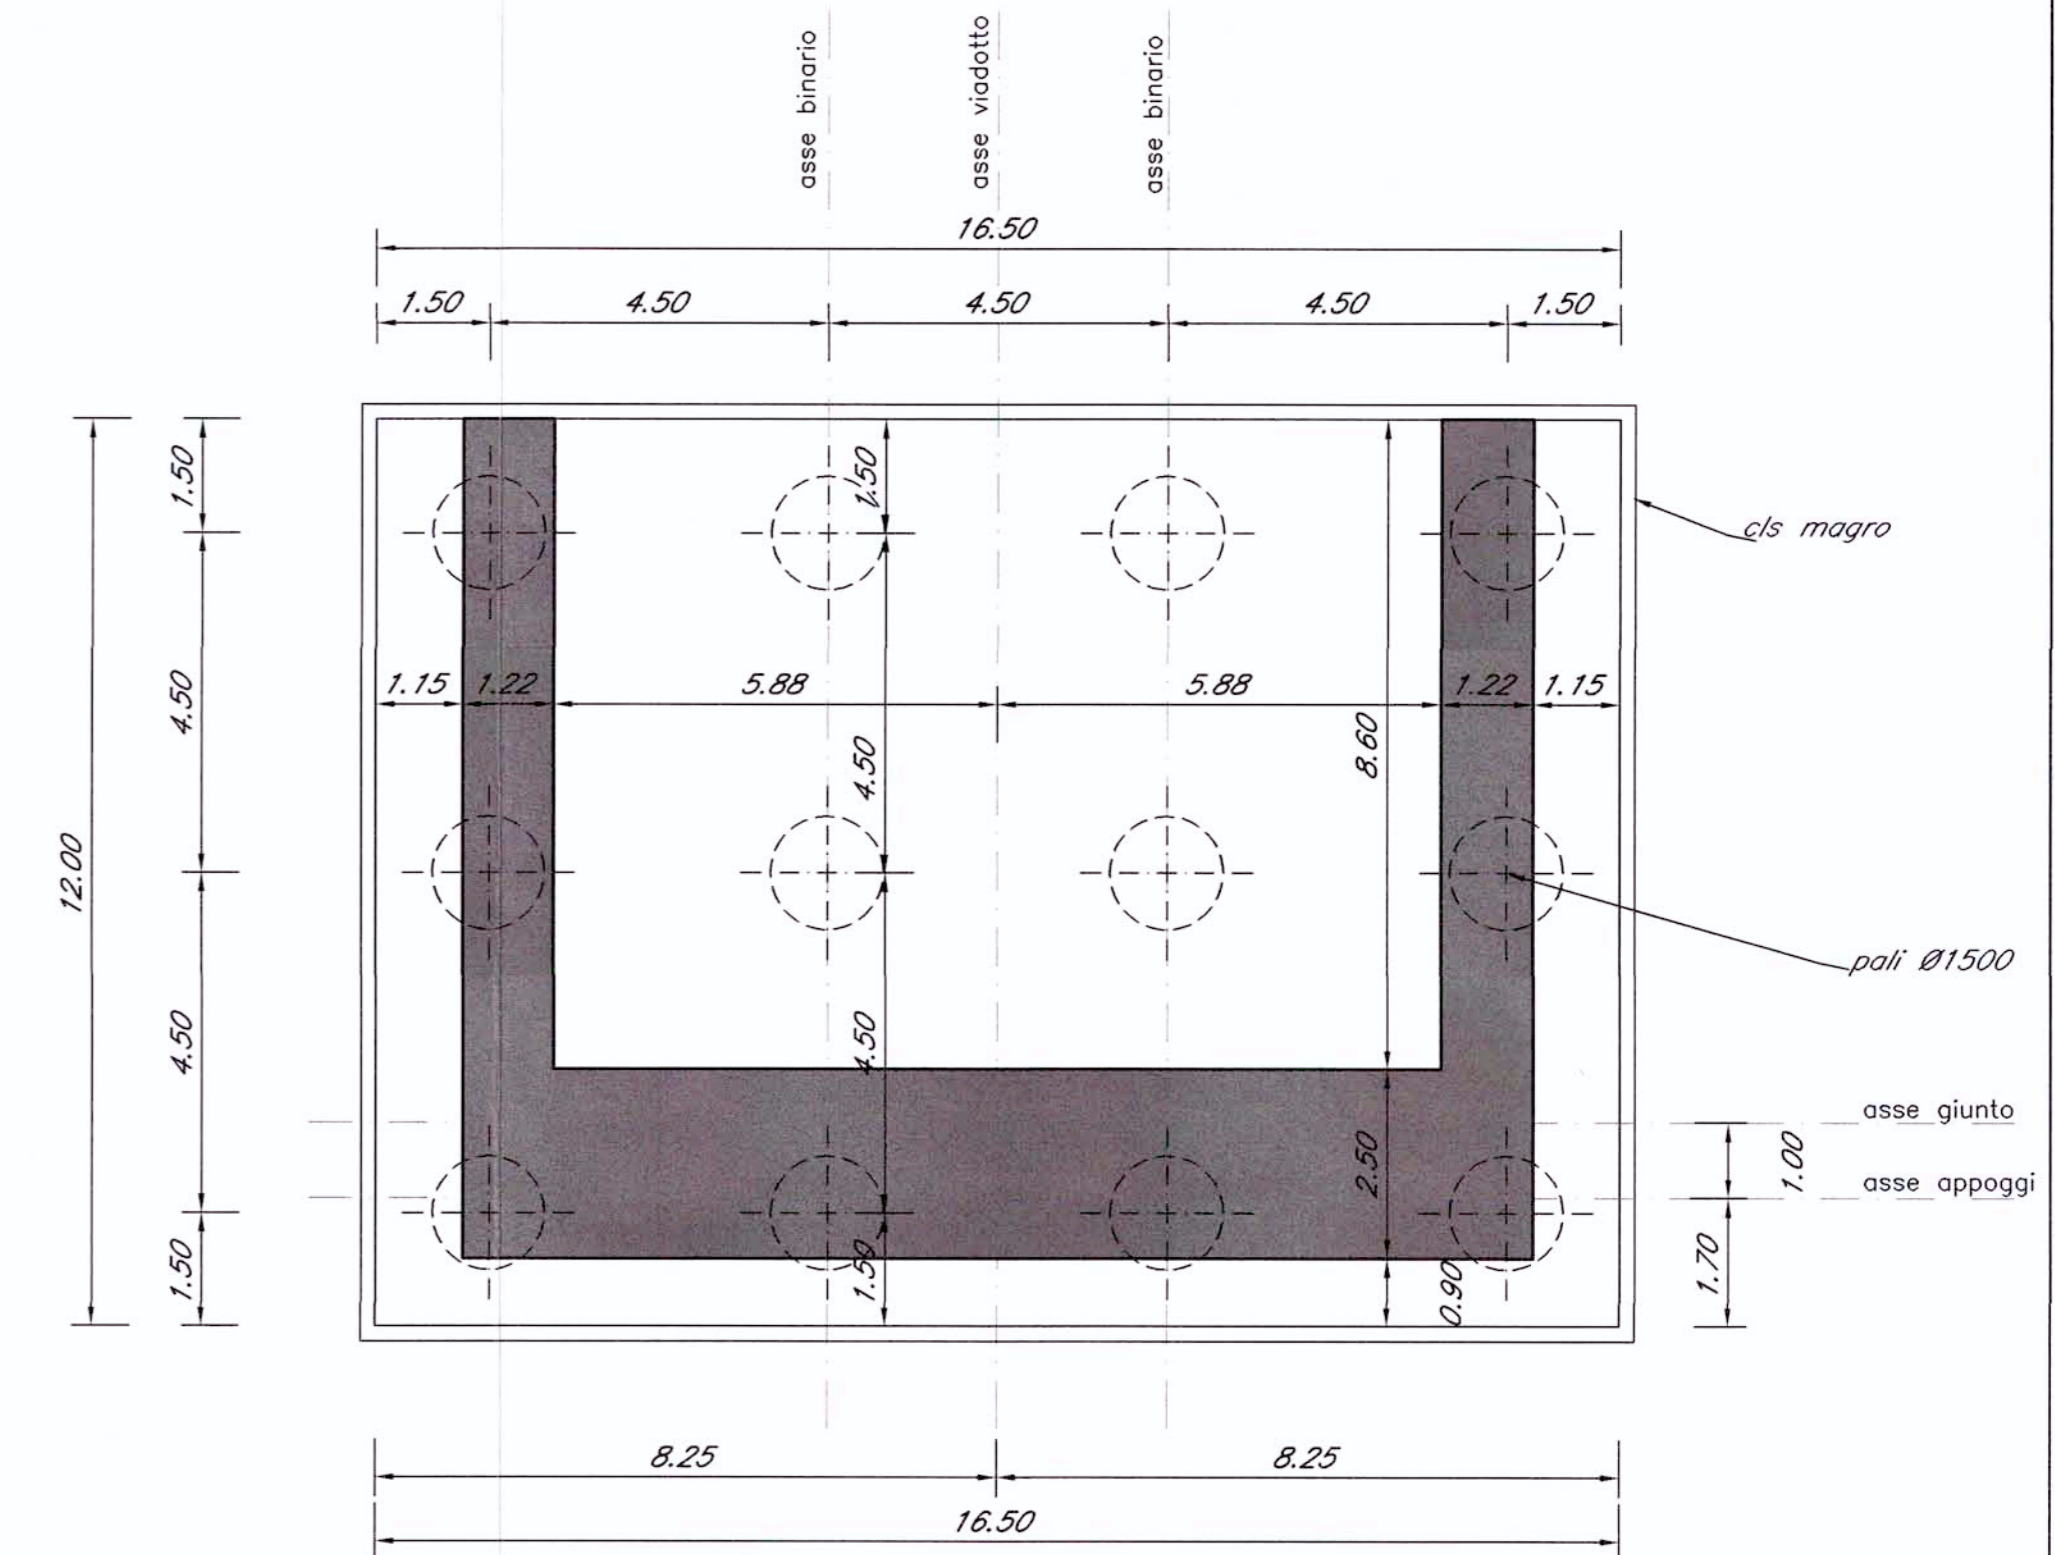

PROSPETTO FRONTALE
Scala 1:100

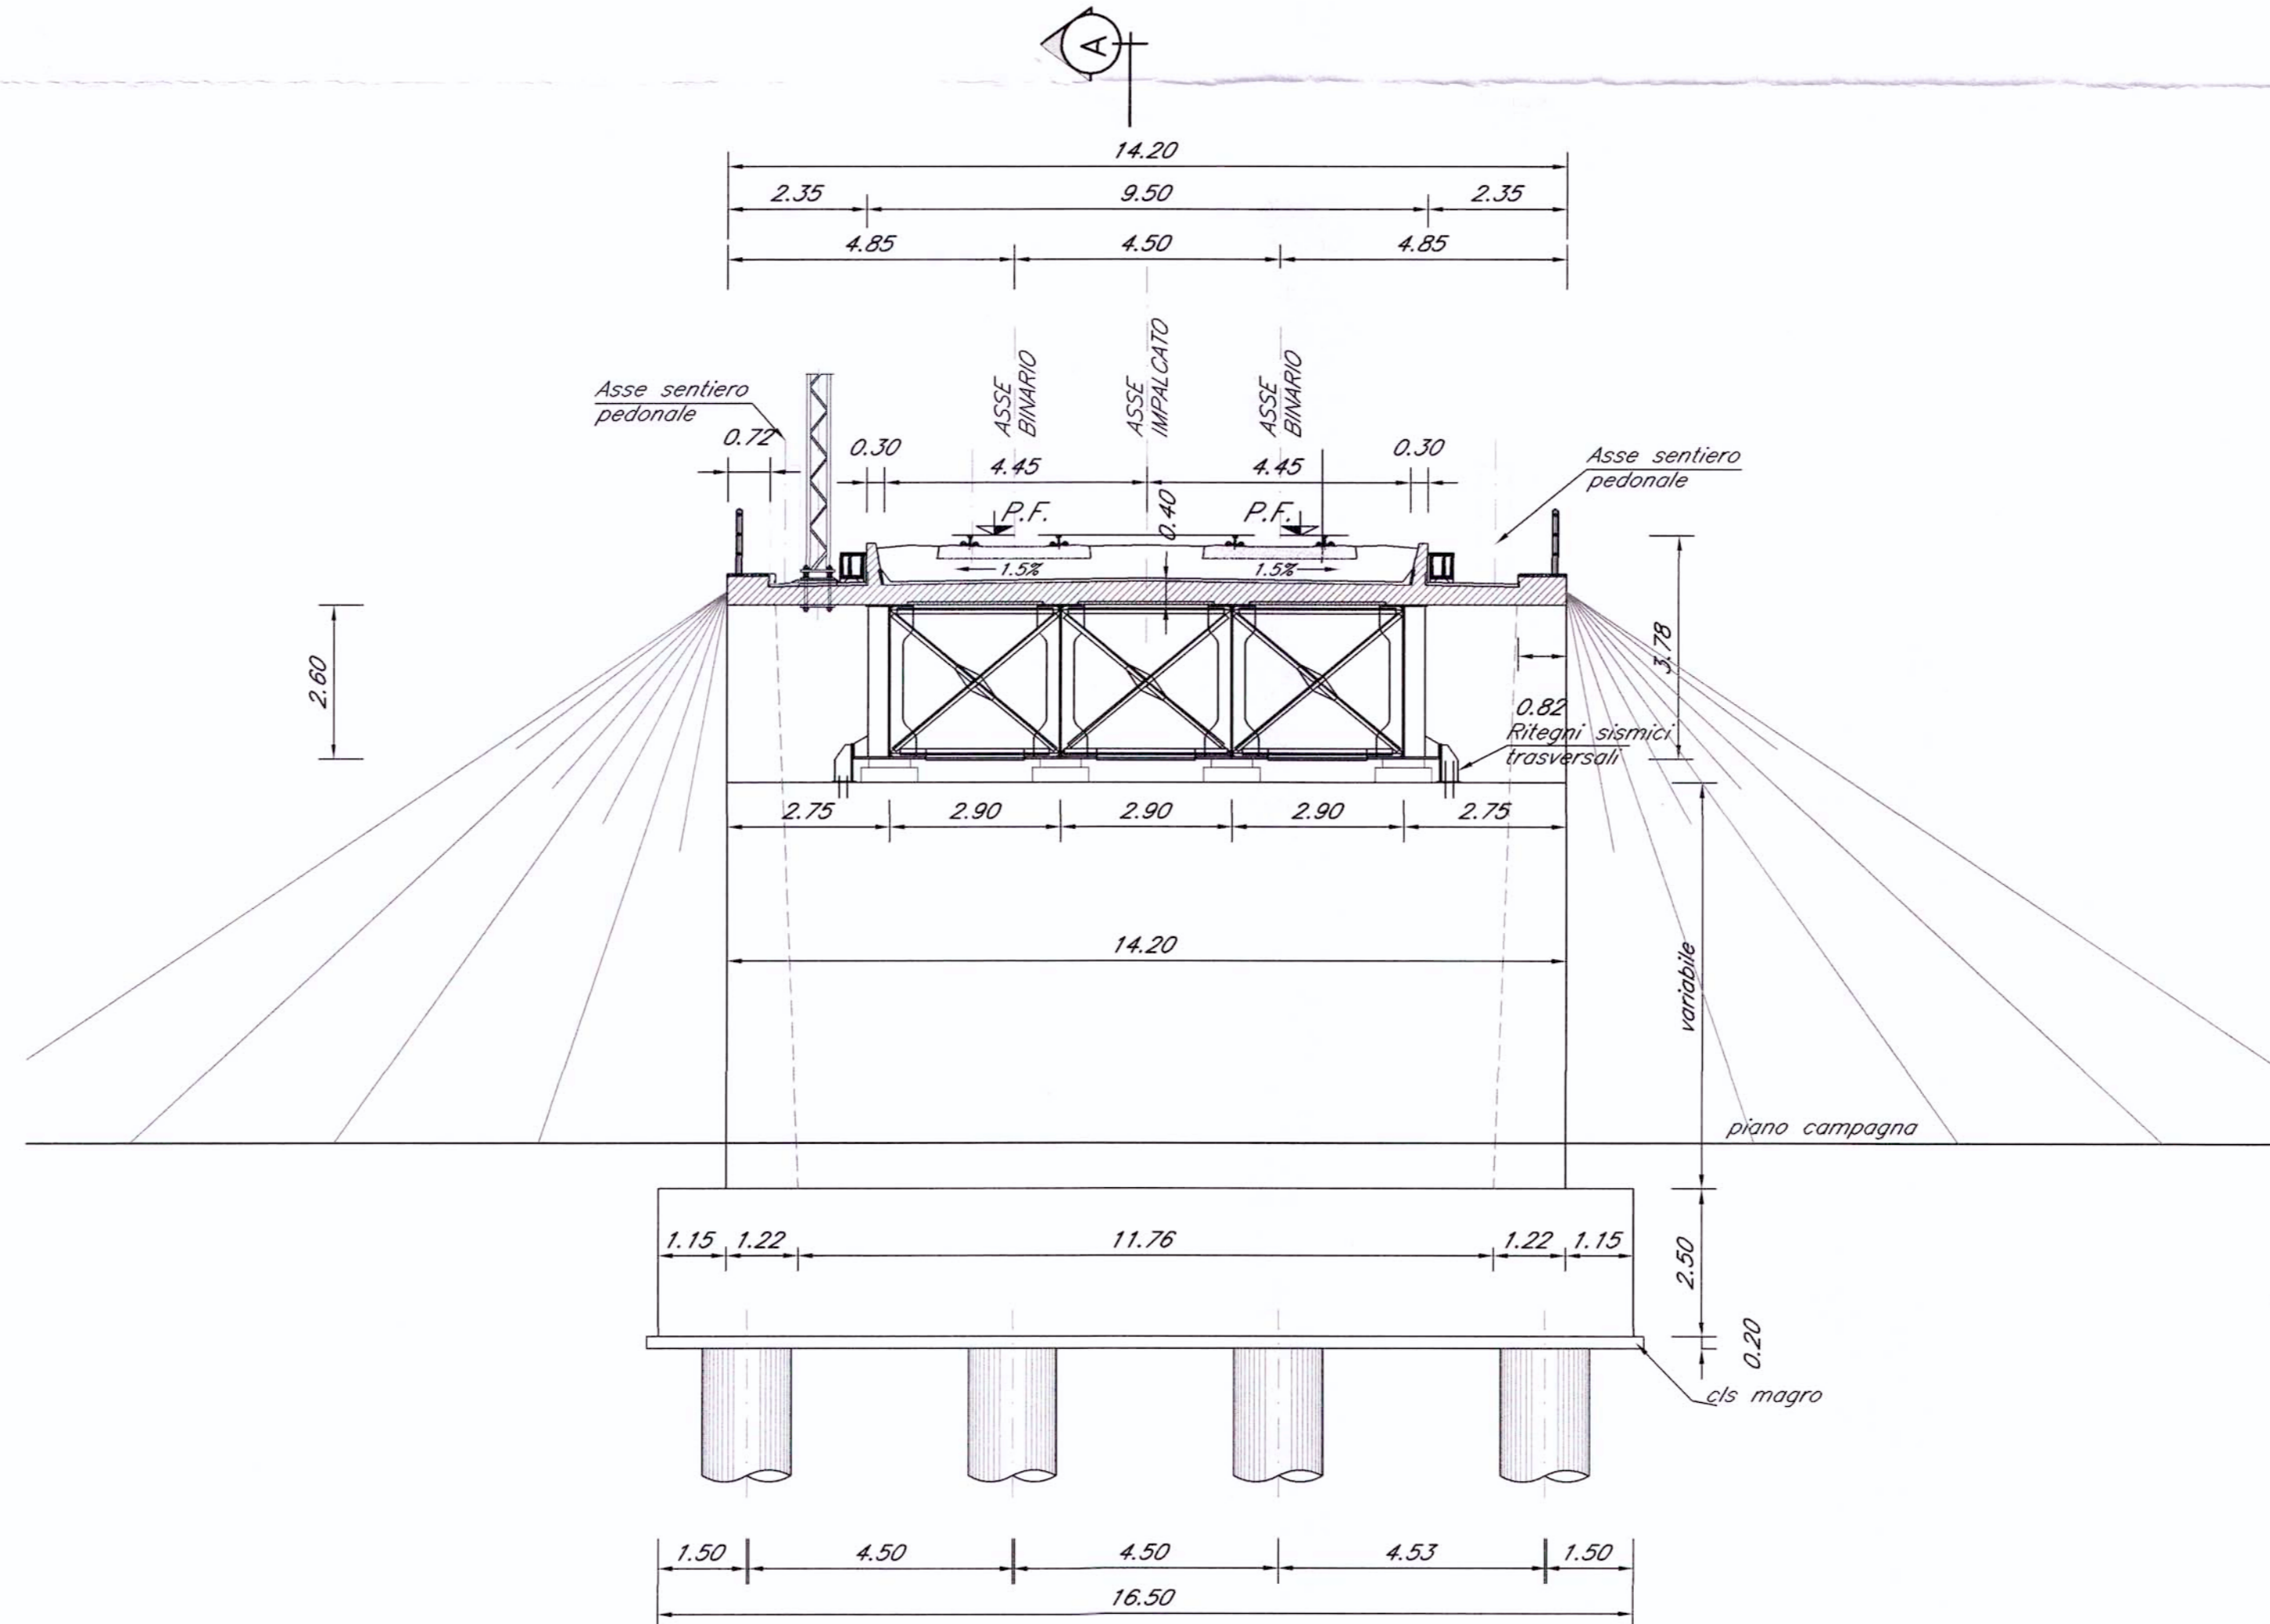

SEZIONE A-A
Scala 1:100

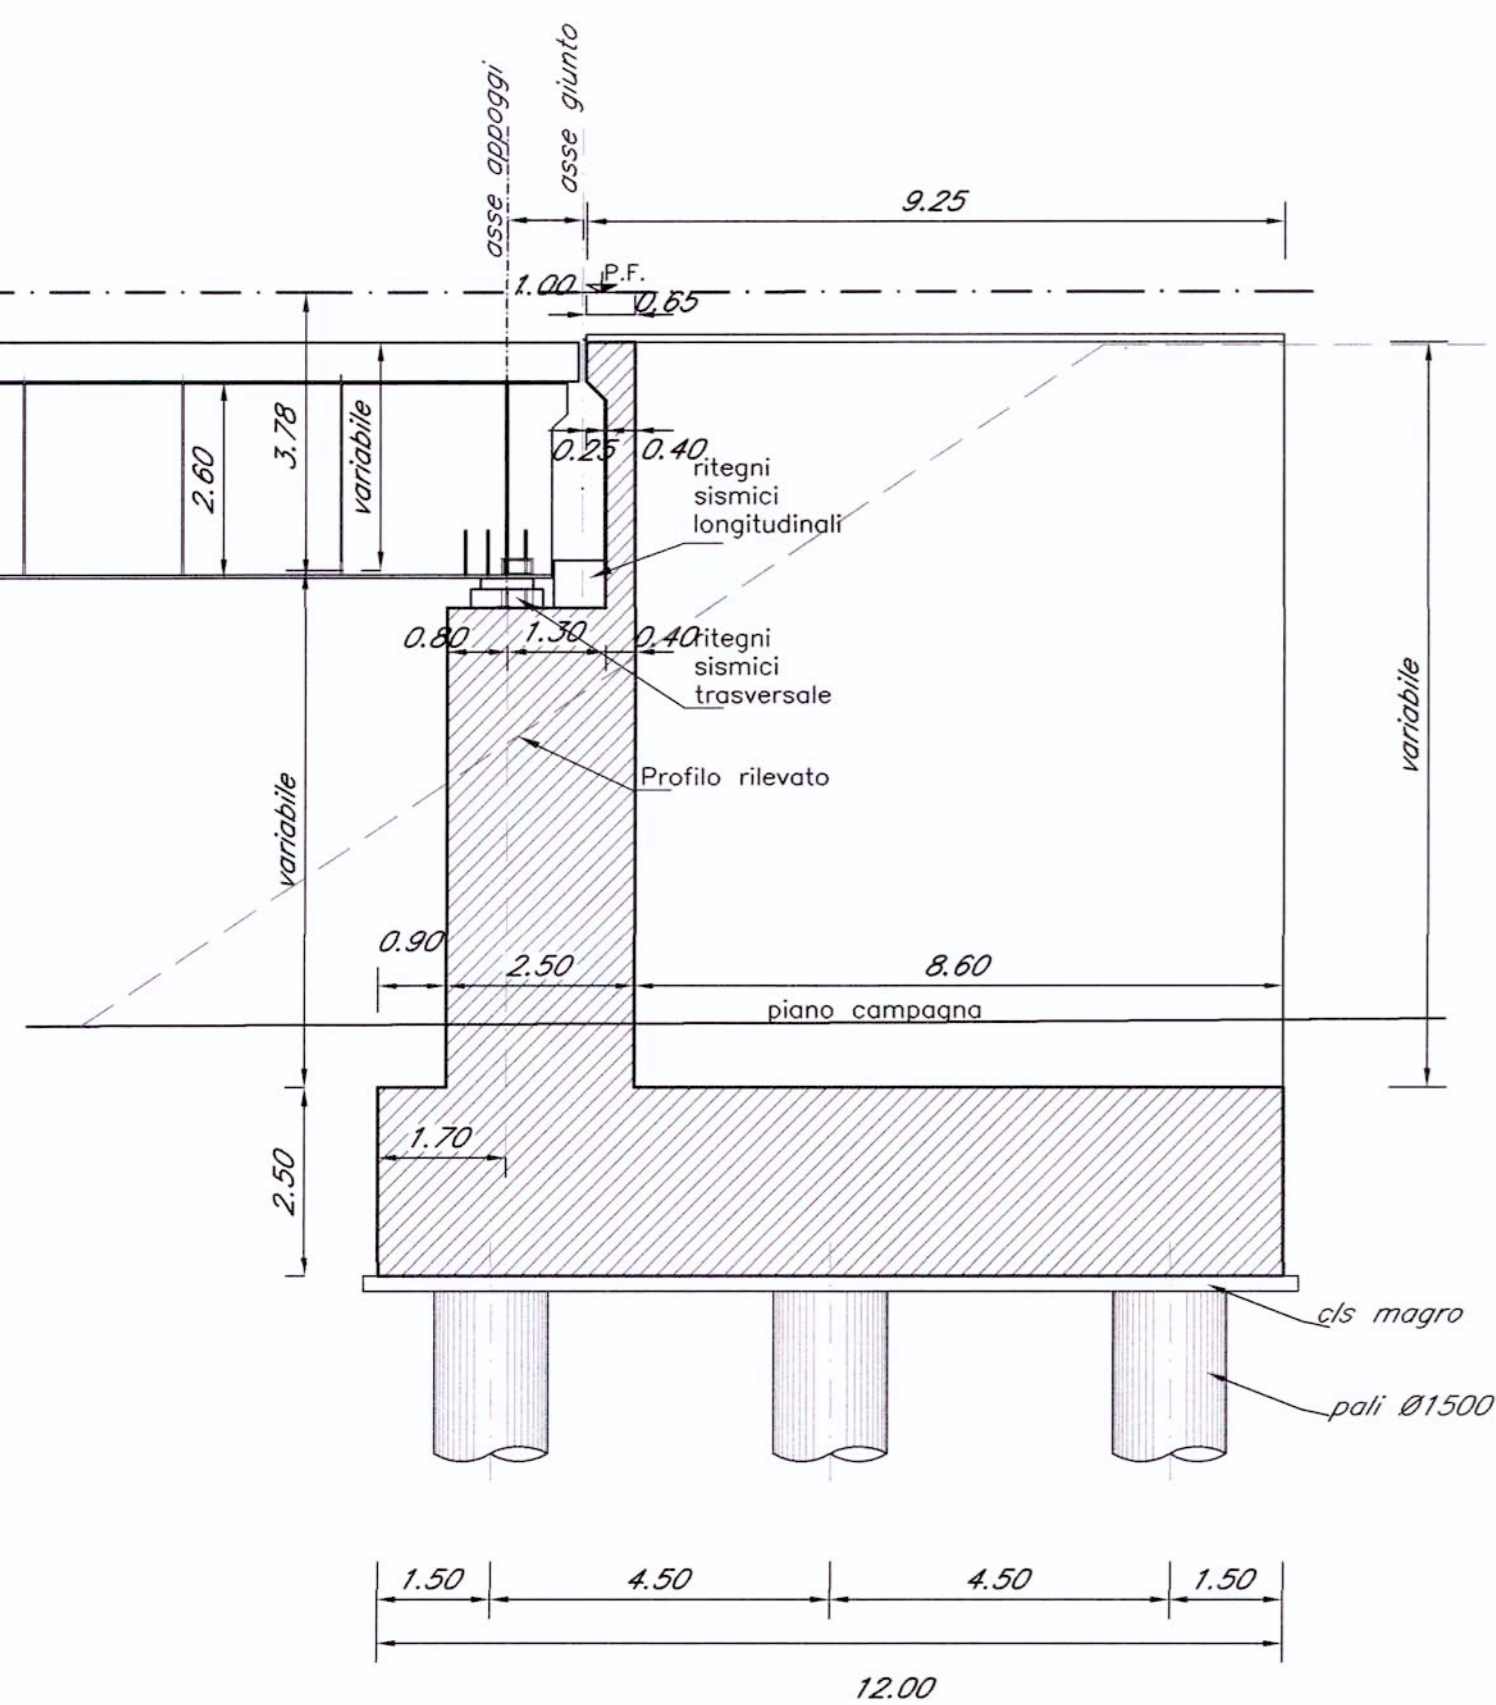

N.B.:
LE OPERE SONO PREDISPOSTE PER L'INSERIMENTO DELLE BARRIERE ANTIRUMORE (CFR. SEZIONI TIPO). SI RIMANDA AGLI ELABORATI RELATIVI ALLO STUDIO DI IMPATTO AMBIENTALE PER LA POSIZIONE E PER L'ALTEZZA DELLE BARRIERE

COMMITTENTE:

PROGETTAZIONE:

U.O.: STRUTTURE

PROGETTO PRELIMINARE

NUOVA LINEA AVI/AC VENEZIA - TRIESTE
TRATTA PORTOGRUARO - RONCHI DEI LEGIONARI

Opere d'arte
Tipologico spalla per impalcati L=40,00 m

SCALA:
1:100

COMMESSA	LOTTO	FASE	ENTE	TIPO DOC.	OPERA/DISCIPLINA	PROGR.	REV.
L346	00	R	09	BA	V10004	002	A

Revis.	Descrizione	Redatto	Data	Verificato	Data	Approvato	Data	Aut. Data
A	Emissione Esecutiva	A. Ingletti	29.10.2010	A. Fern	02.11.2010	D. Fochessato	03.11.2010	