



PIANTA SPALLA

Scala 1:100

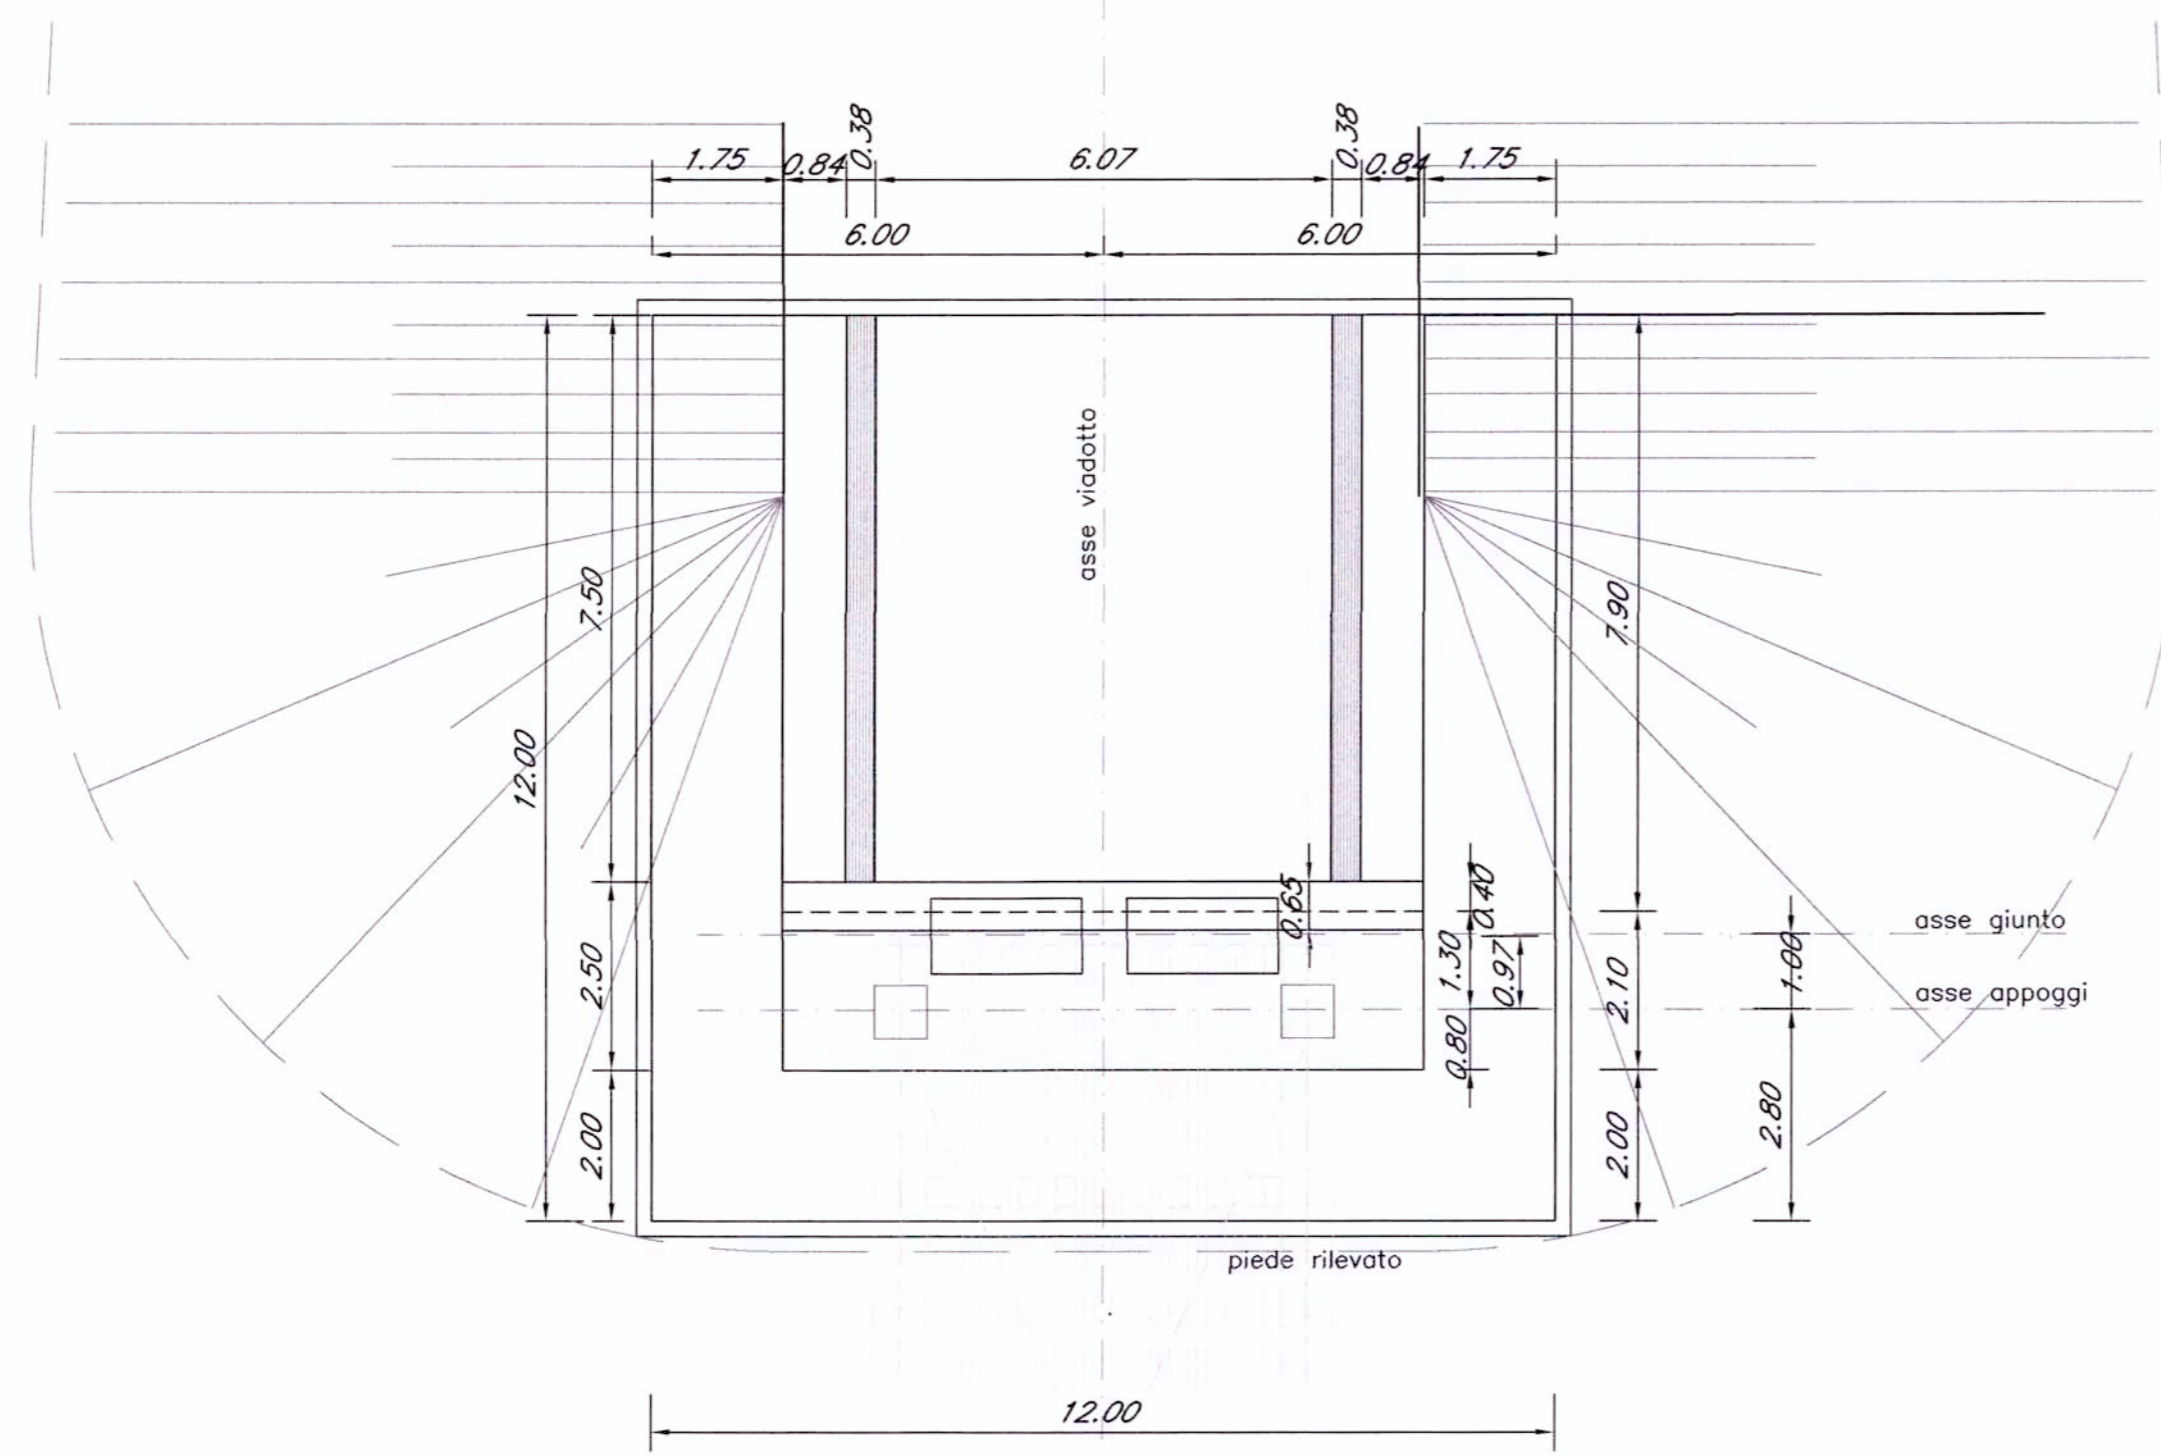


PROSPETTO FRONTALE

Scala 1:100

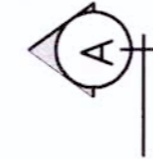


SEZIONE A-A

Scala 1:100

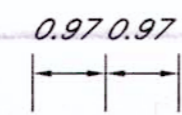

PIANTA FONDAZIONE

Scala 1:100

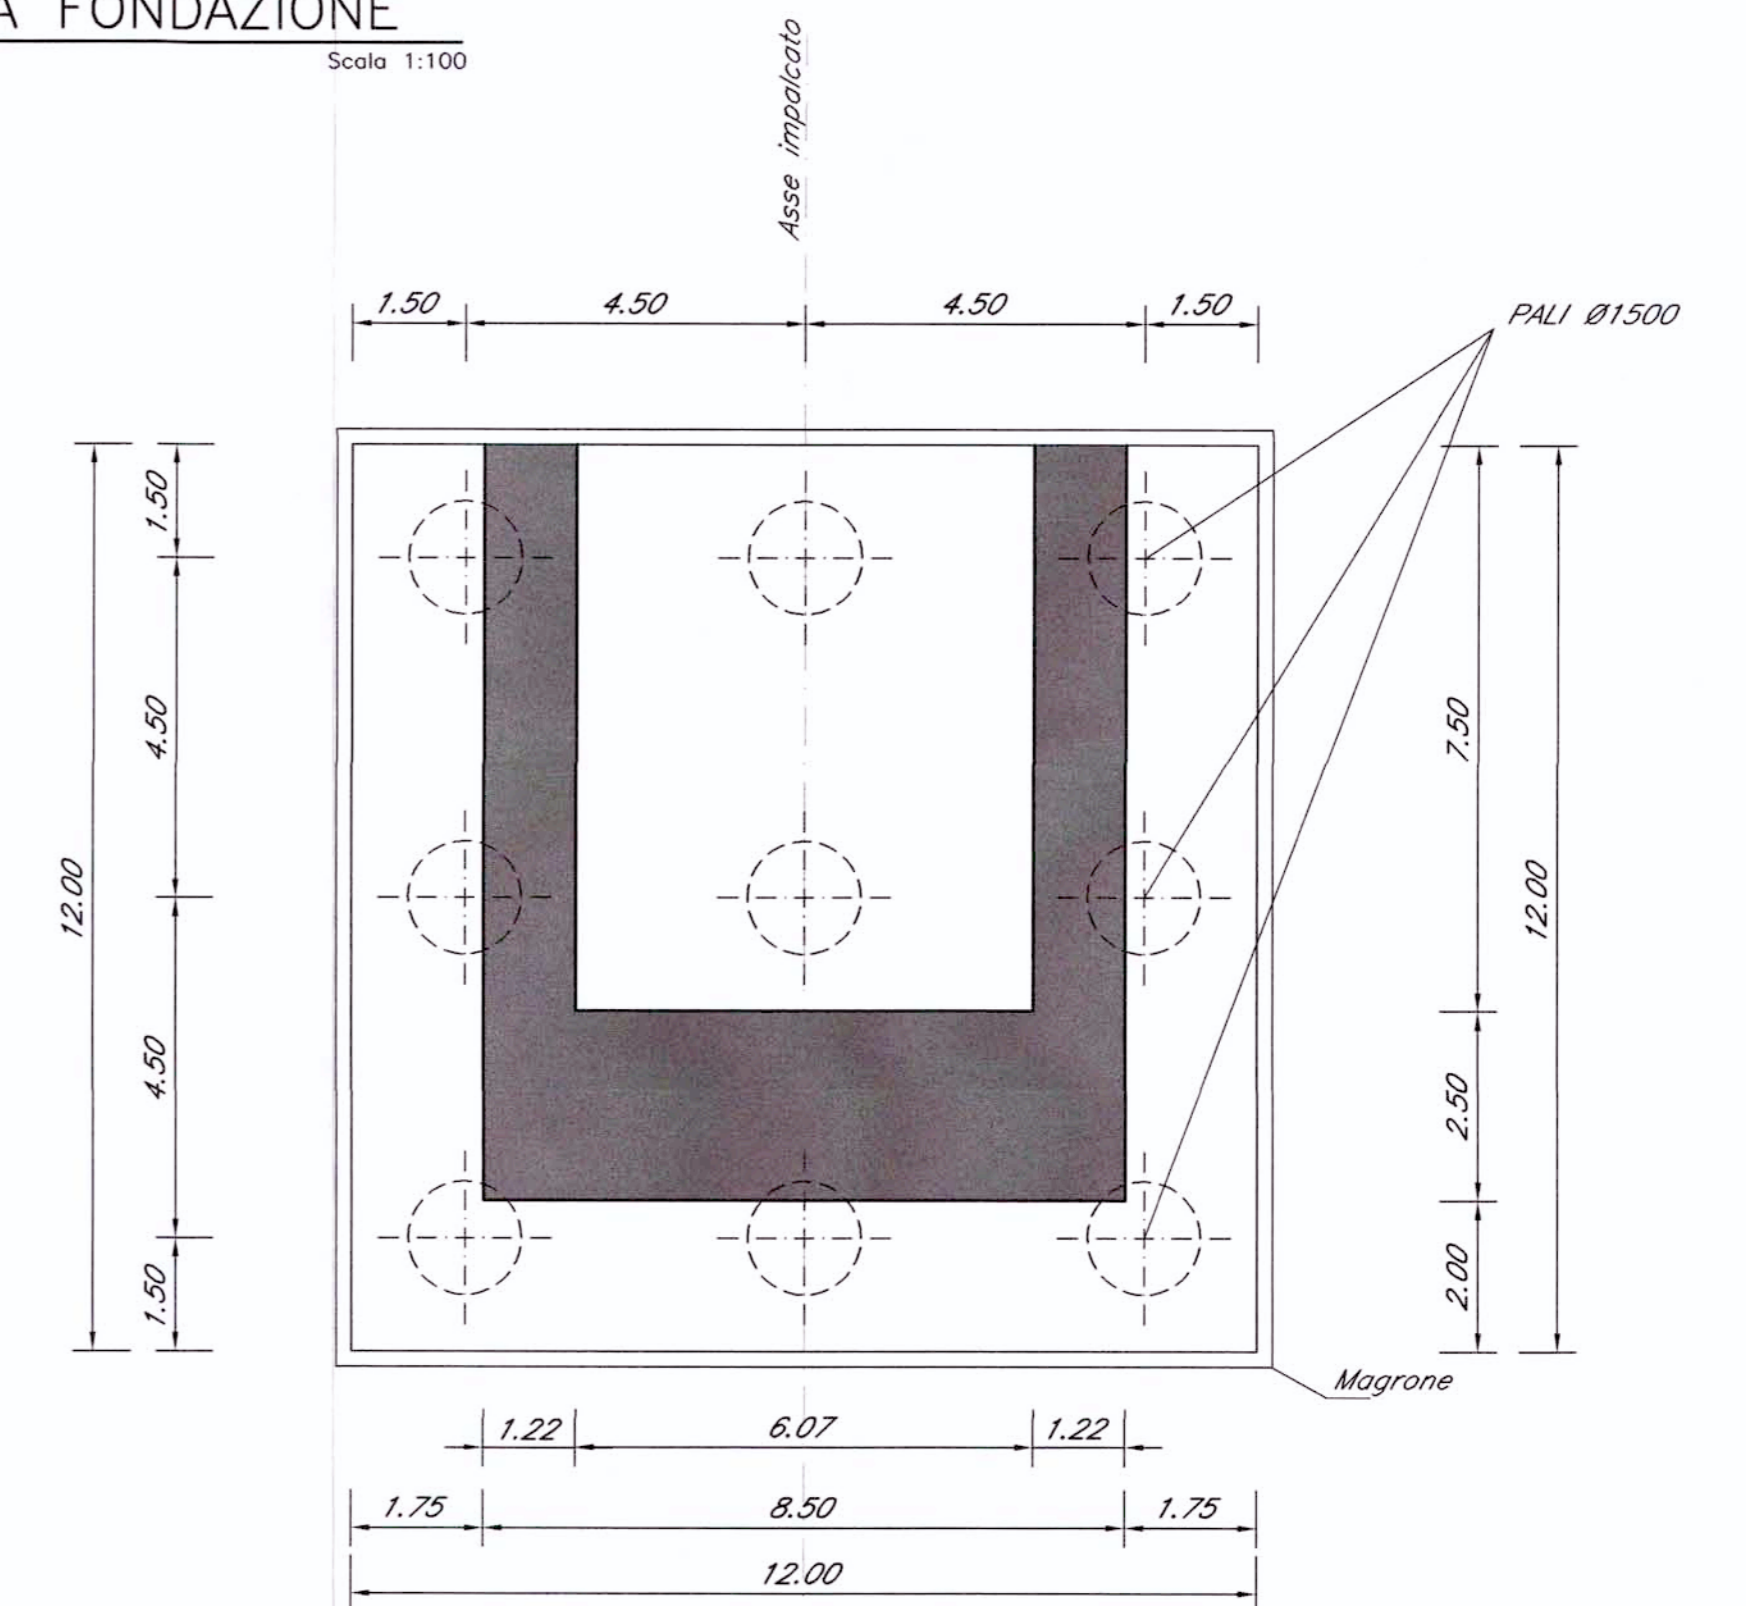

N.B.:
LE OPERE SONO PREDISPOSTE PER L'INSERIMENTO DELLE BARRIERE ANTIRUMORE (CFR. SEZIONI TIPO), SI RIMANDA AGLI ELABORATI RELATIVI ALLO STUDIO DI IMPATTO AMBIENTALE PER LA POSIZIONE E PER L'ALTEZZA DELLE BARRIERE

COMMITTENTE:



PROGETTAZIONE:



U.O.: STRUTTURE

PROGETTO PRELIMINARE

NUOVA LINEA AVIAC VENEZIA - TRIESTE
TRATTA PORTOGRUARO - RONCHI DEI LEGIONARI

Opere d'arte
Tipologico spalla per impalcati a singolo binario L=50,00 m/62,00 m

SCALA:
1:100


COMMESSA LOTTO FASE ENTE TIPO DOC. OPERA/DISCIPLINA PROGR. REV.

L346 00 R 09 BA V10004 006 A

Revis.	Descrizione	Redatto	Data	Verificato	Data	Approvato	Data	Autorizzato	Data
A	Emissione Esecutiva	A. Ingletti	29.10.2010	A. Ferra	02.11.2010	D. Fochesato	03.11.2010		

File: L34600R09BAV10004006A.dwg

n. Elab. 297

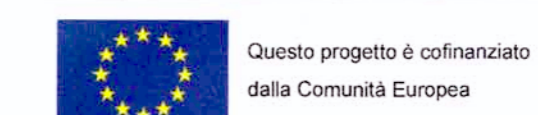

I.T.F. S.p.A.
 U.O. STRUTTURE
 Dott. Ing. ANGELO ZAZZONI
 Ordine degli Ingegneri della Provincia di Roma n. 4207/03

