



SCHEMA PLANIMETRICO SOTTOVIA

Scala 1:200

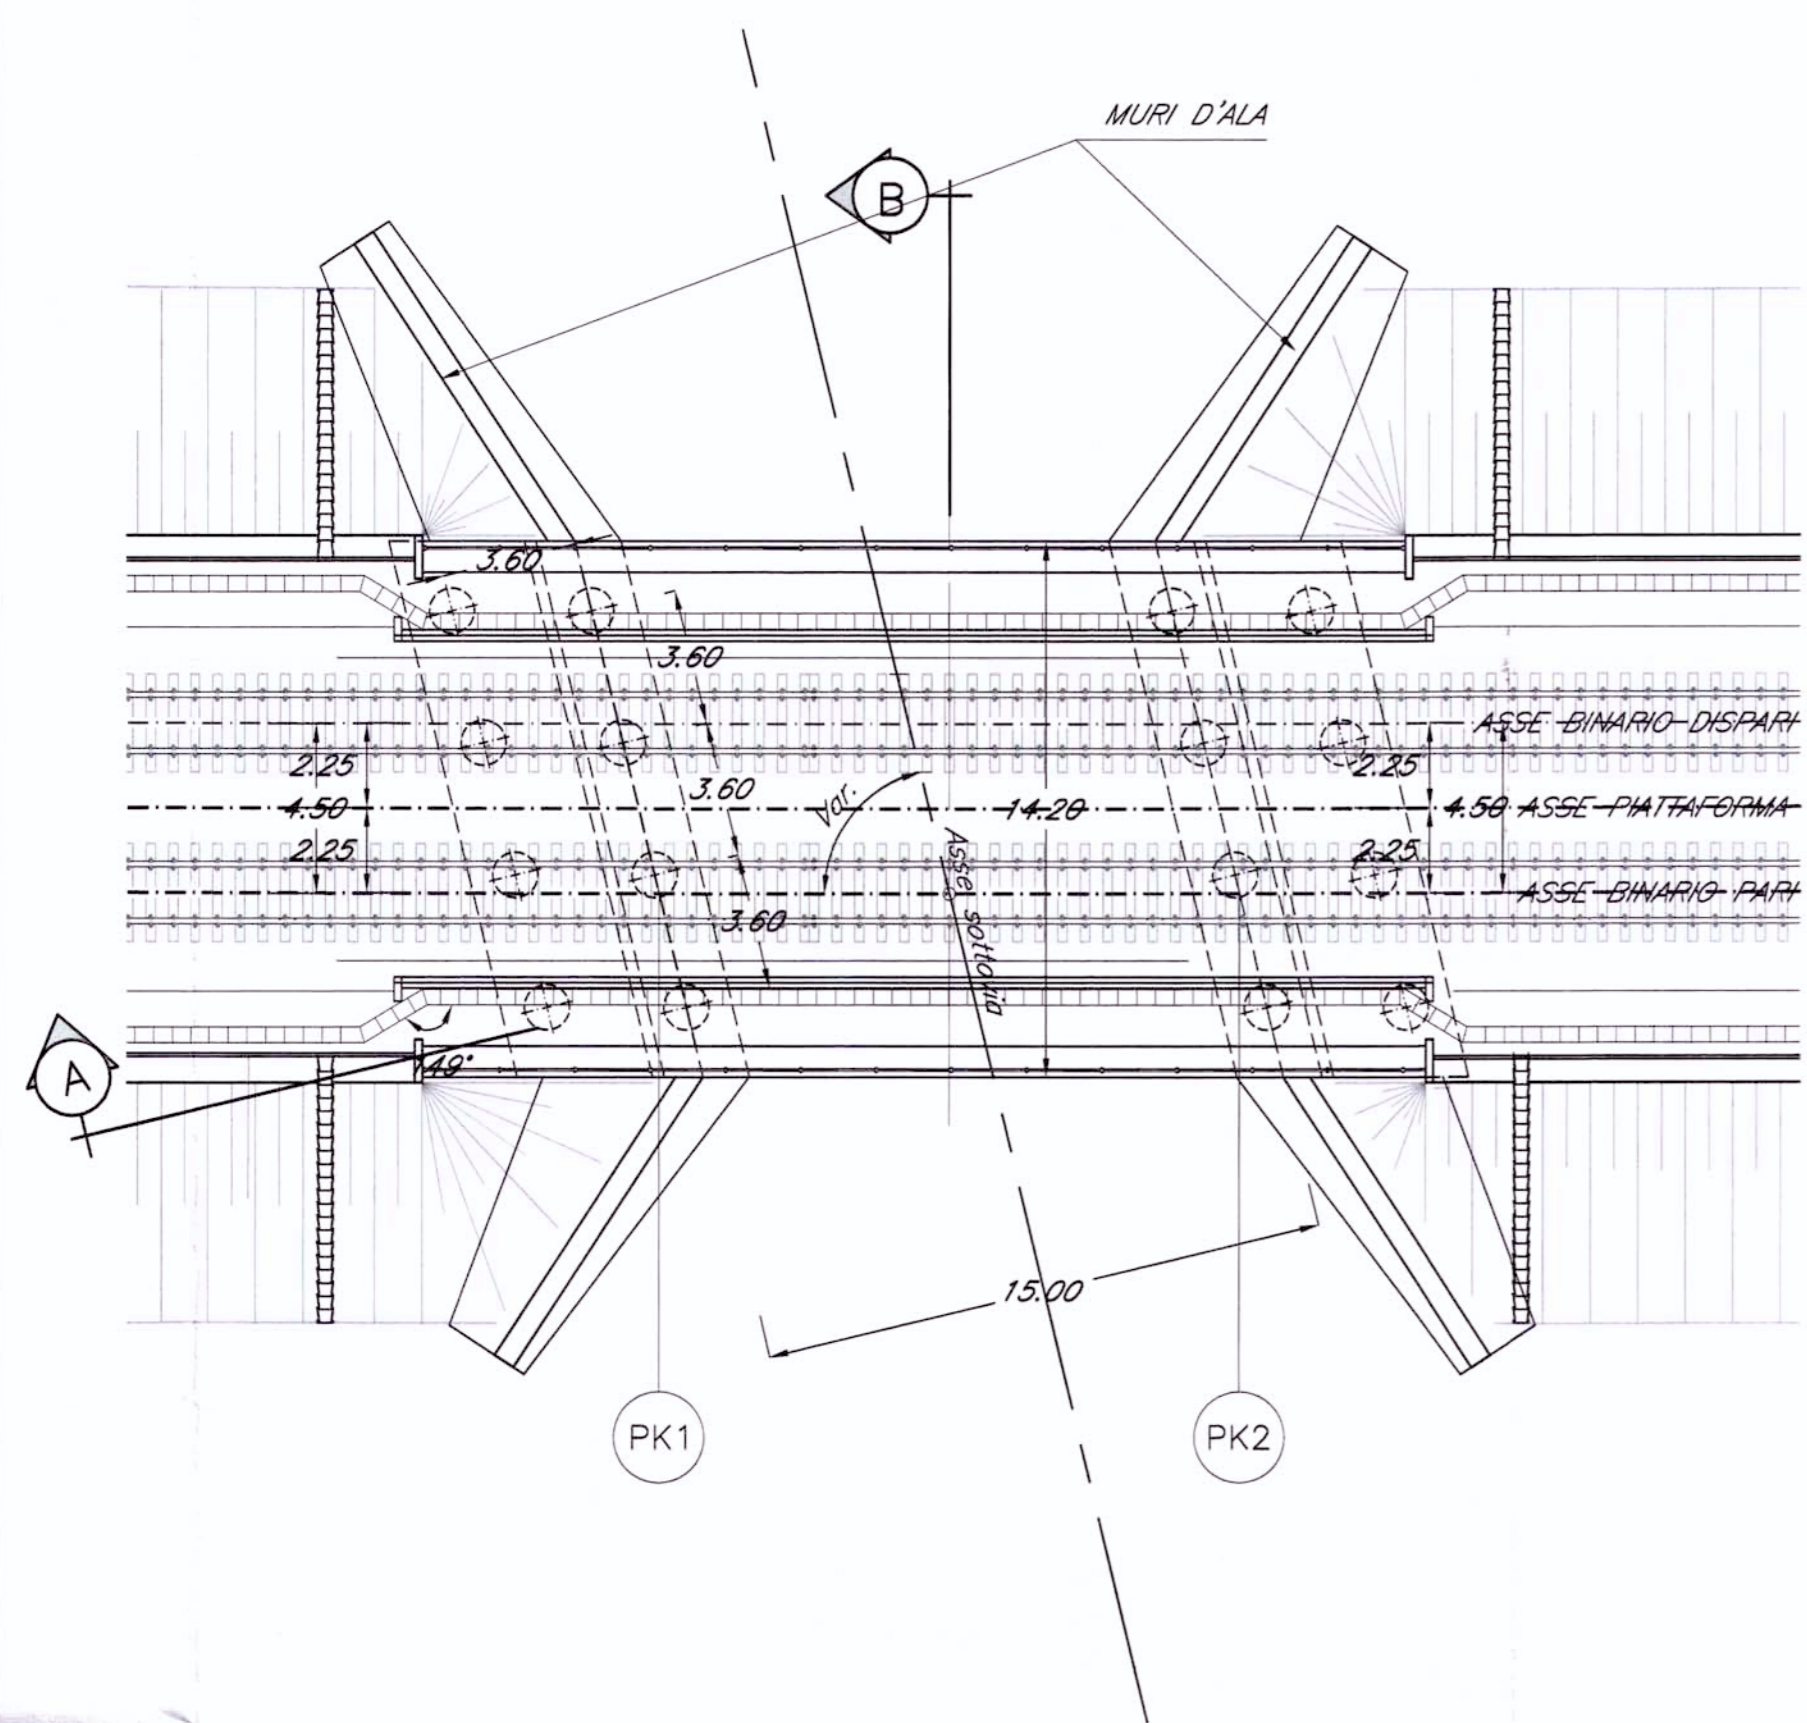

SEZIONE A-A ATTRAVERSAMENTO STRADALE


Scala 1:100

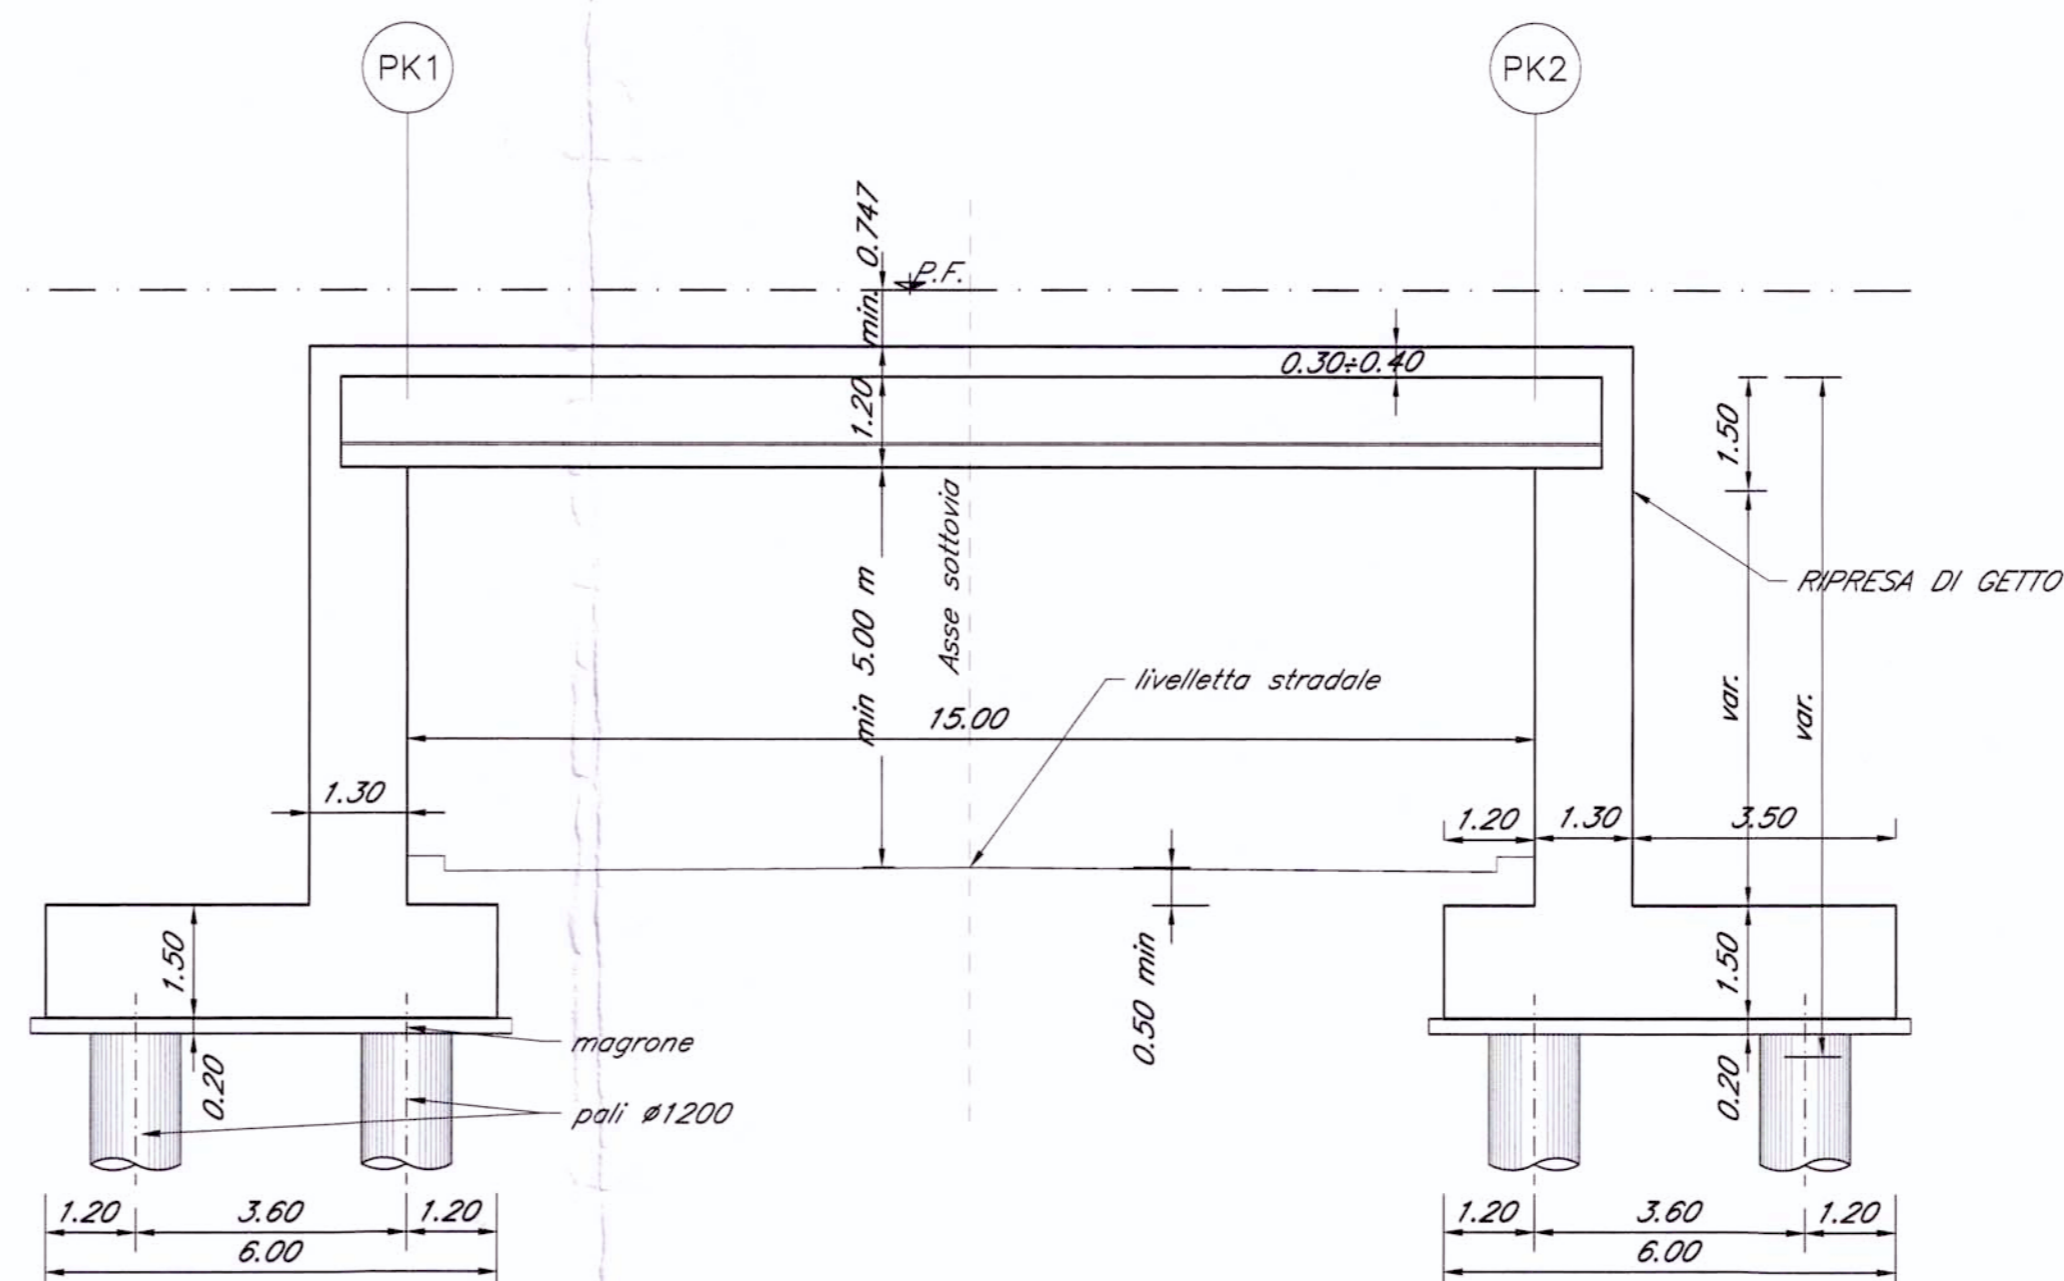

N.B.:
LE OPERE SONO PREDISPOSTE PER L'INSERIMENTO DELLE BARRIERE ANTIRUMORE (CFR. SEZIONI TIPO). SI RIMANDA AGLI ELABORATI RELATIVI ALLO STUDIO DI IMPATTO AMBIENTALE PER LA POSIZIONE E PER L'ALTEZZA DELLE BARRIERE


SEZIONE B-B

Scala 1:100

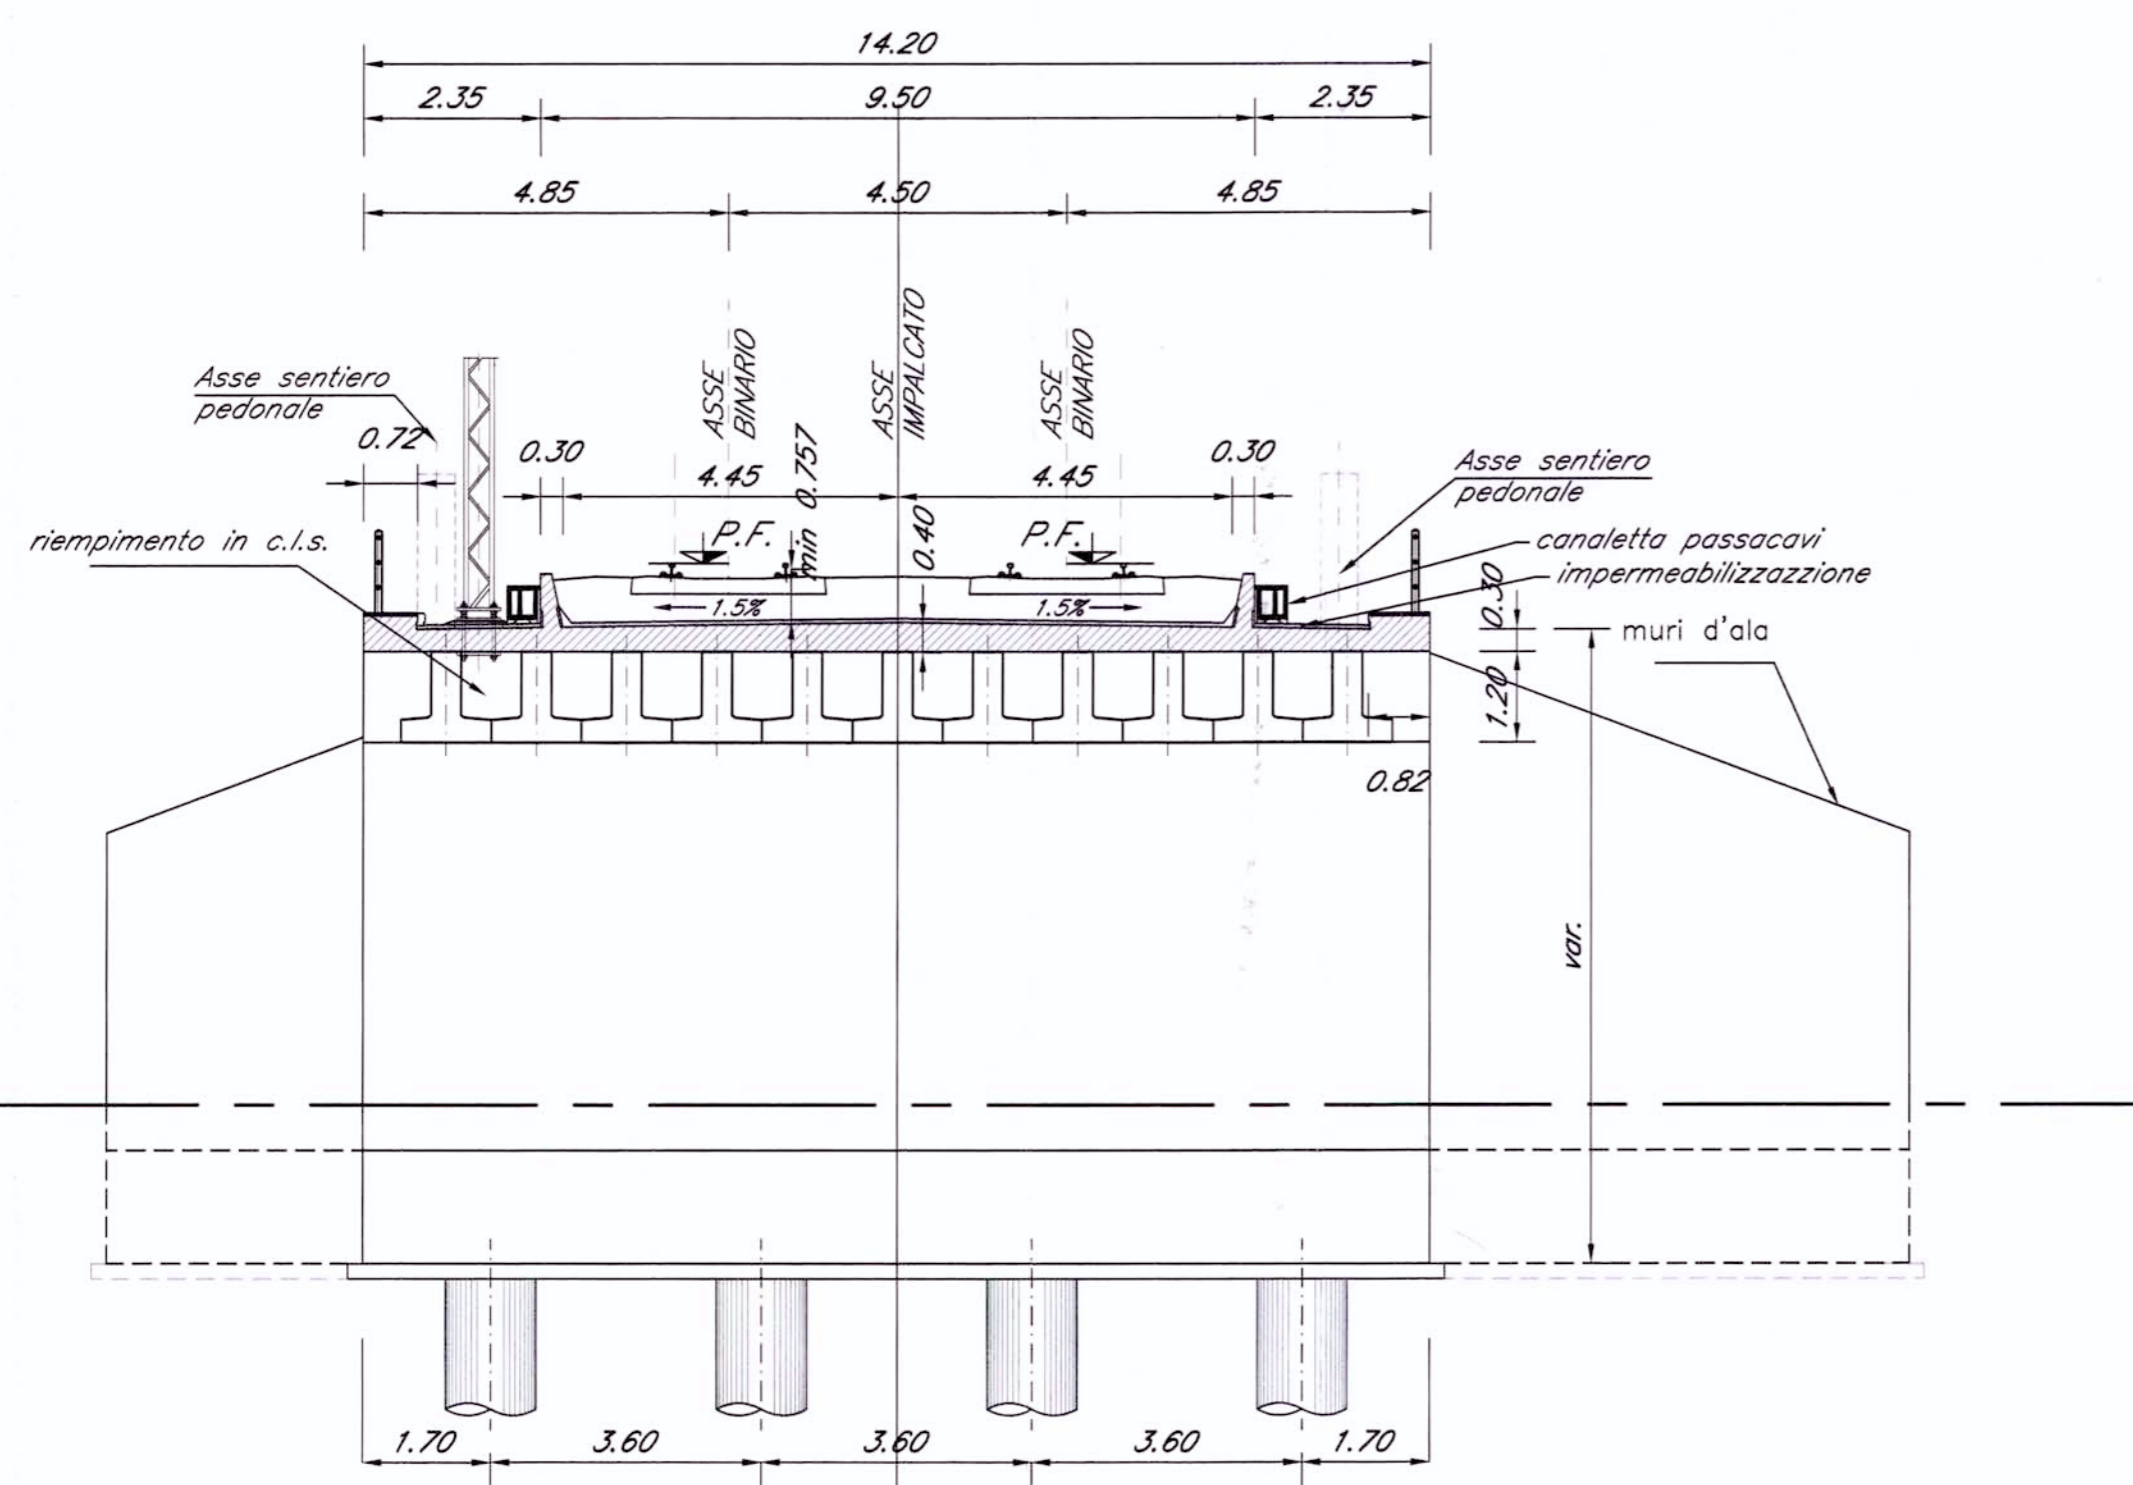

SEZIONE A-A ATTRAVERSAMENTO IDRAULICO

Scala 1:100

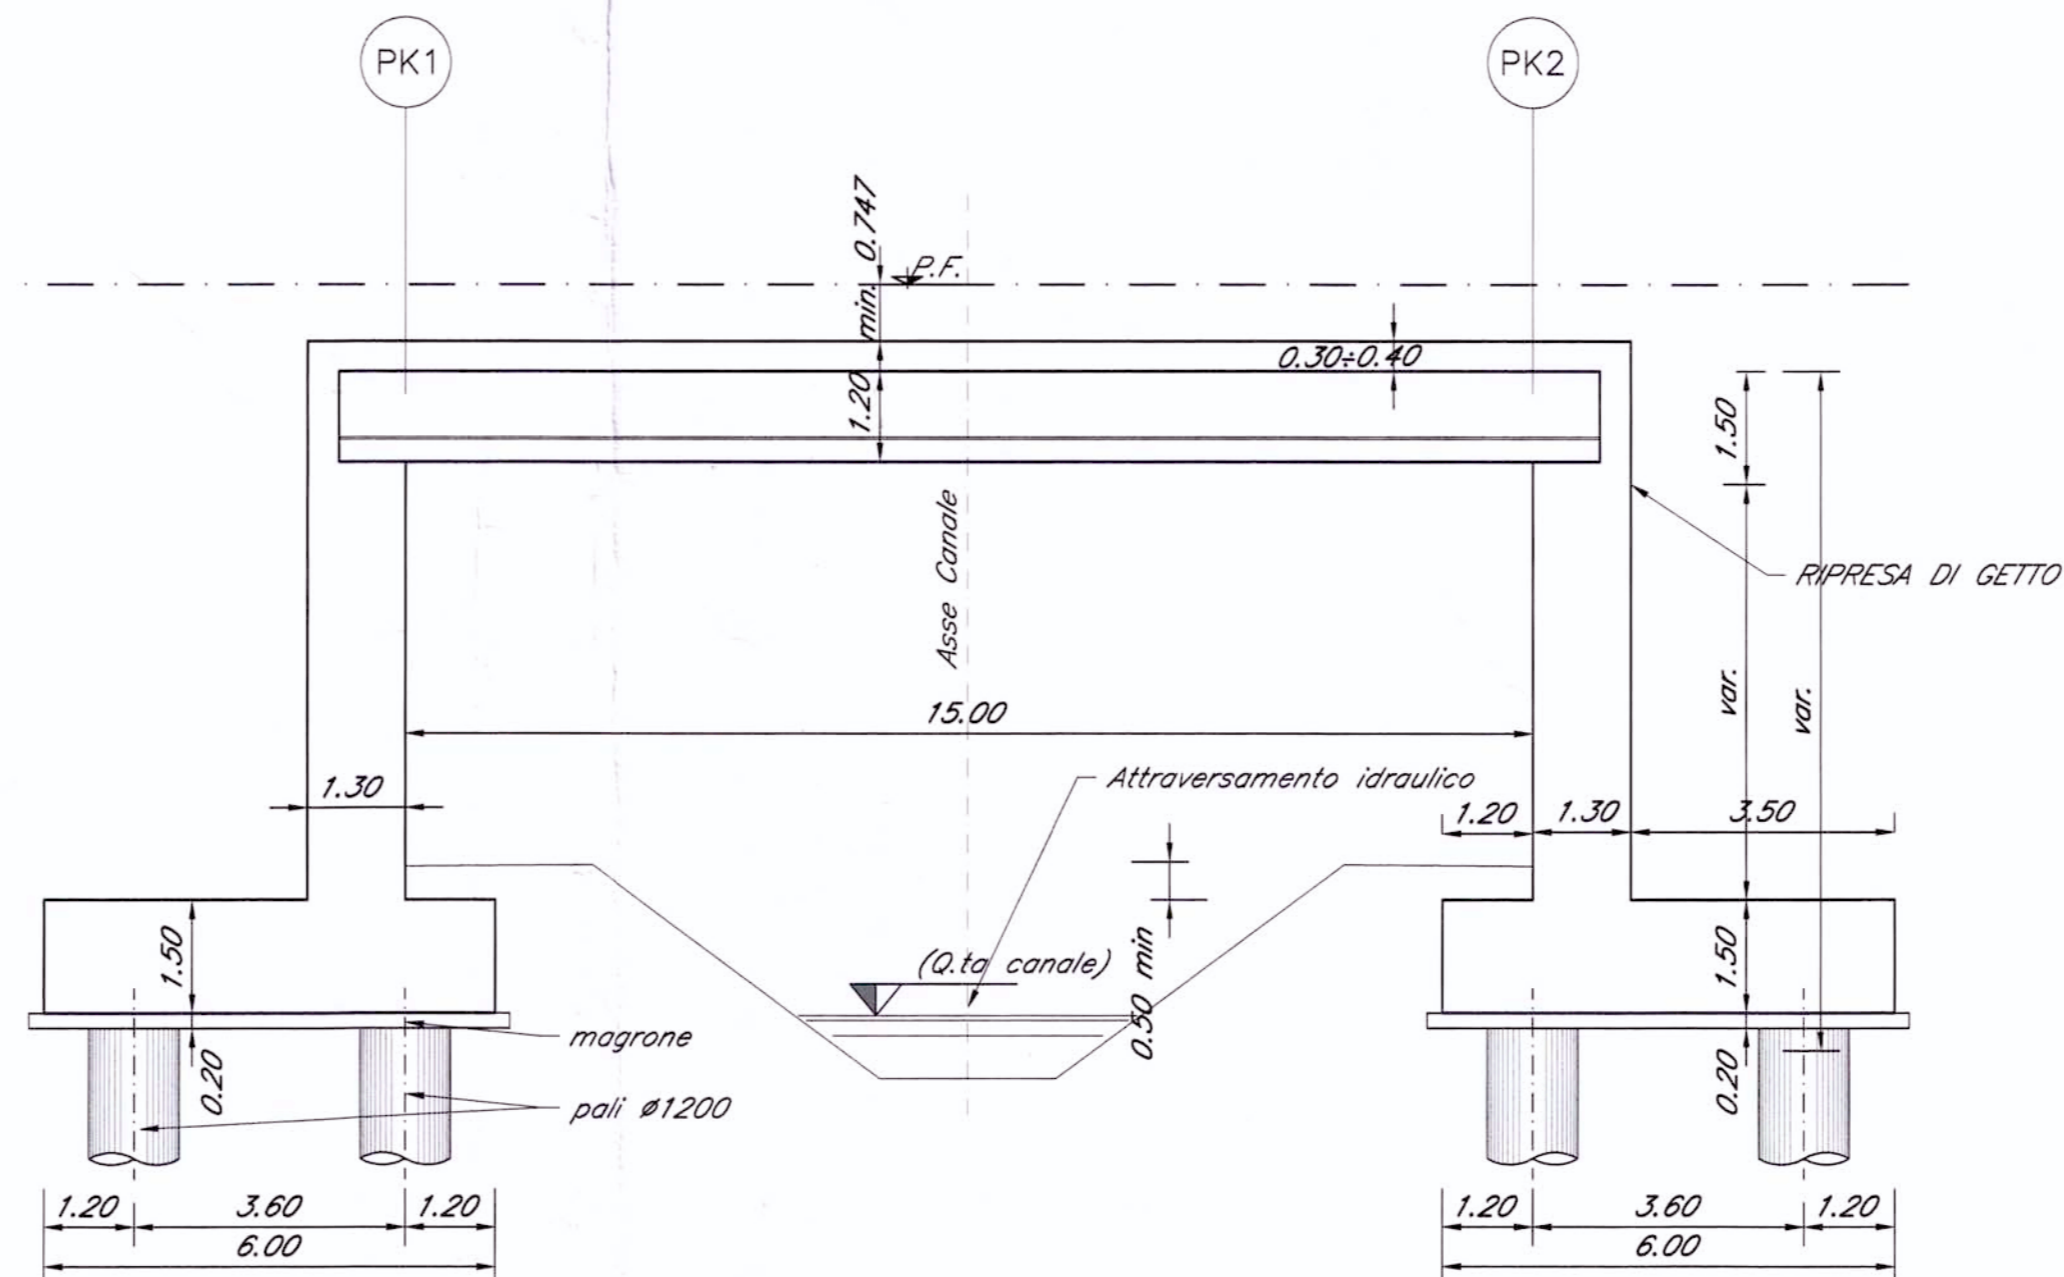

COMMITTENTE:



PROGETTAZIONE:



U.O.: STRUTTURE

PROGETTO PRELIMINARE

NUOVA LINEA AV/AC VENEZIA - TRIESTE
TRATTA PORTOGRUARO - RONCHI DEI LEGIONARI

Opere d'arte
Tipologico impalcato L=15.0 m

SCALA:
1:100

COMMESSA LOTTO FASE ENTE TIPO DOC. OPERA/DISCIPLINA Progr. REV.

L346 00 R 09 BA VI0007 003 A

Revis.	Descrizione	Redatto	Data	Verificato	Data	Approvato	Data	Adottato	Data
A	Emissione Esecutiva	A. Ingletti	29.10.2010	A. Ferri	02.11.2010	D. Fochesato	03.11.2010		

File: L34600R09BAVI0007003A.dwg

n. Elab. 302

