



PIANTA A Q.TE VARIABILI

scala 1:100

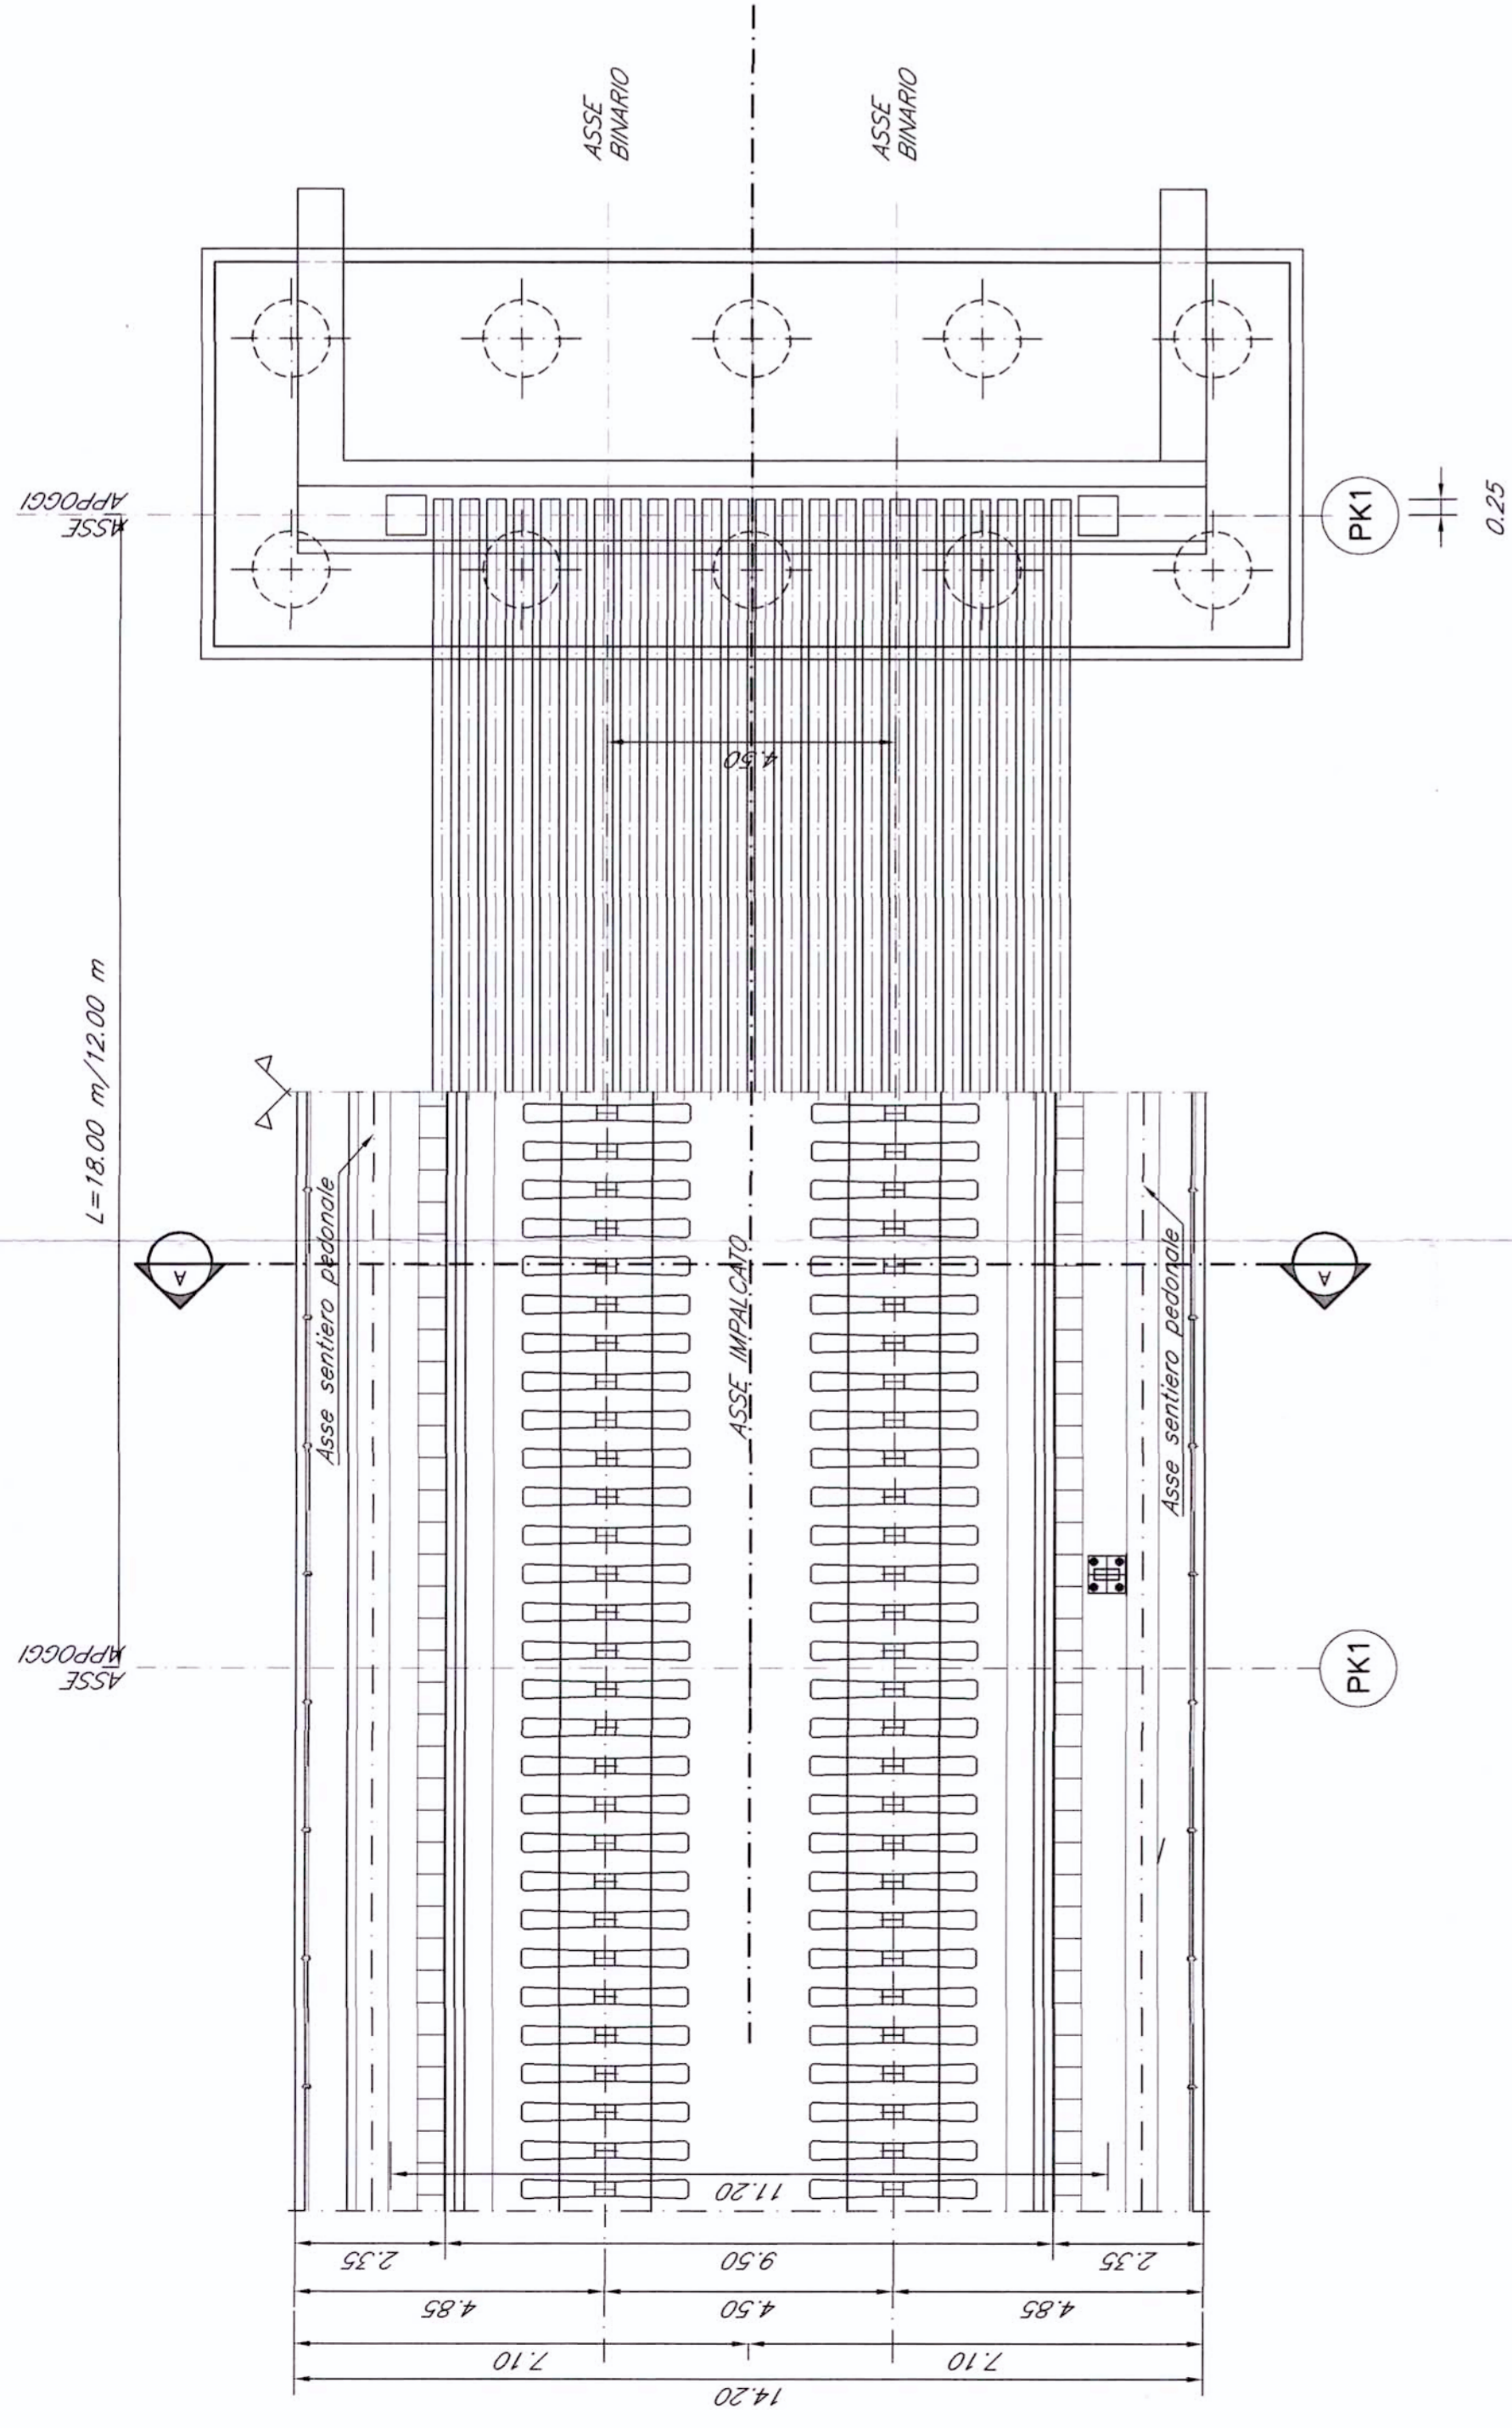


SPALLA - Pianta a quota spiccato

scala 1:100

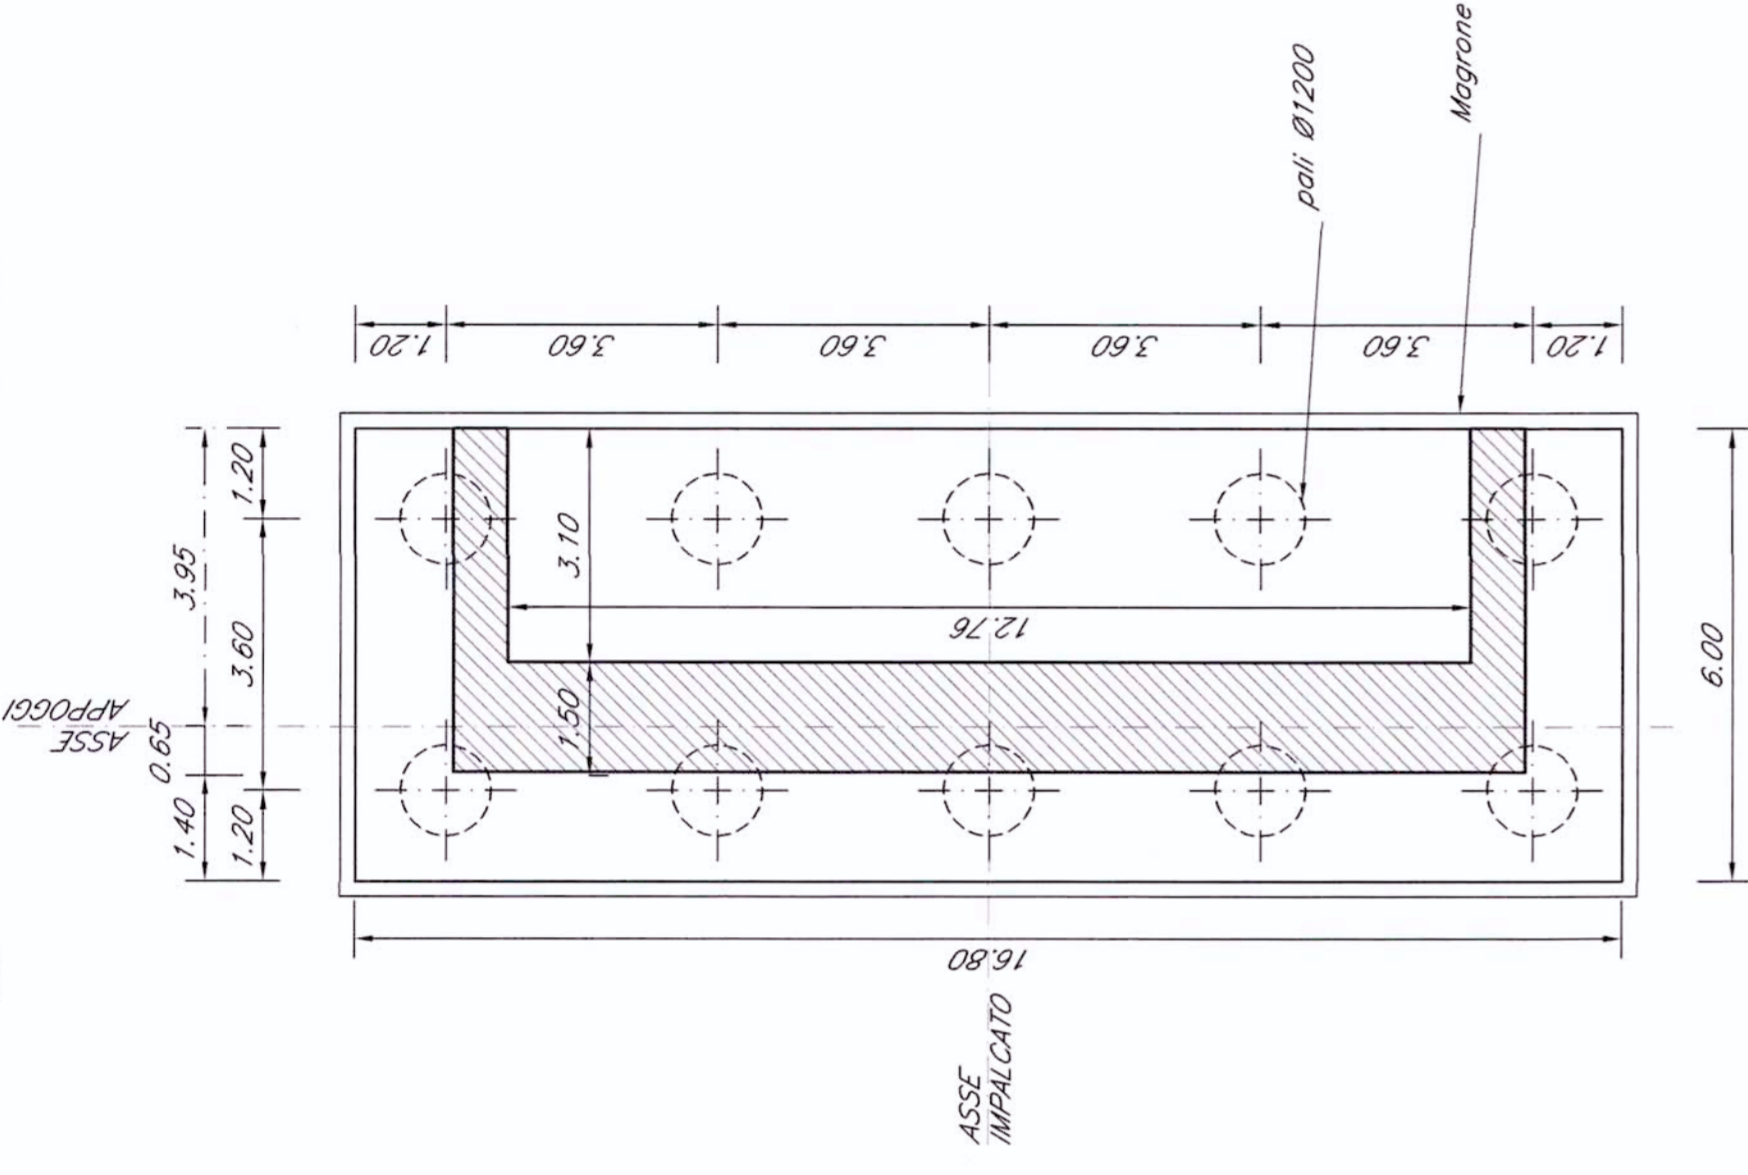

SPALLA - Vista dall'alto

scala 1:100

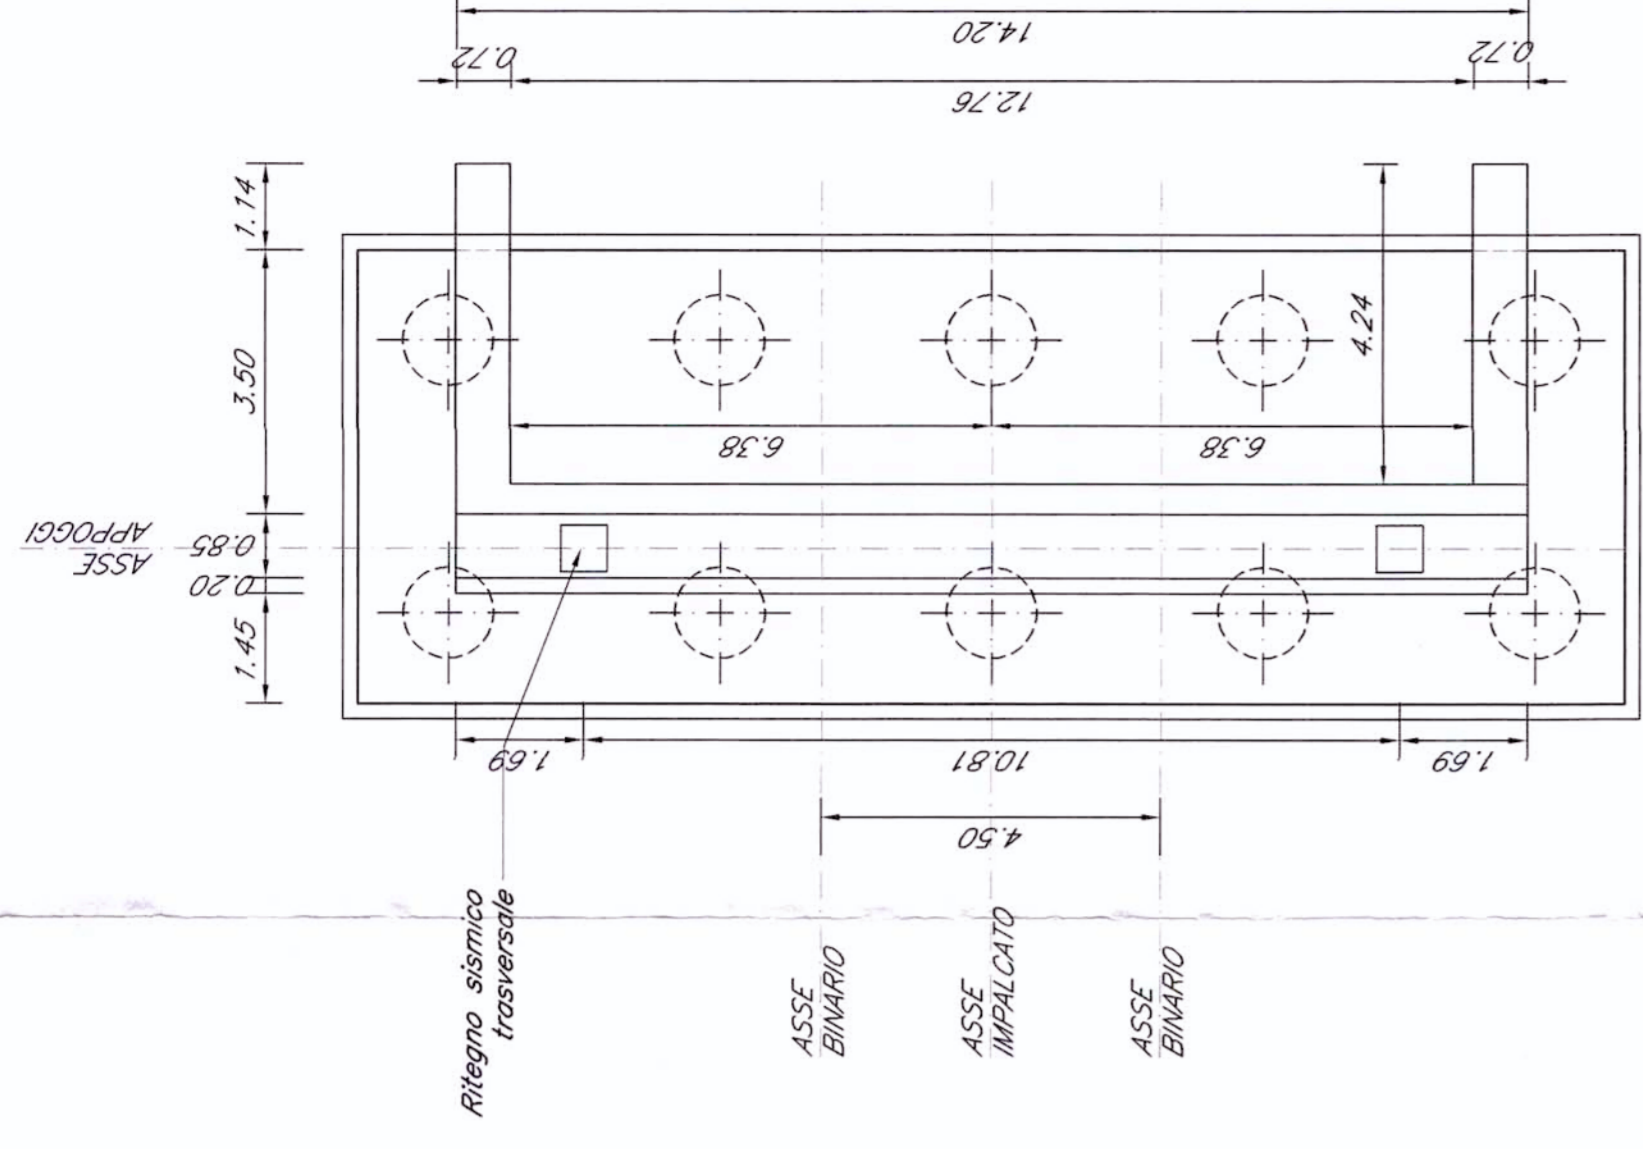

1/2 PROSPETTO

scala 1:100

1/2 SEZ. LONGITUDINALE


scala 1:100



PK1


PK2

L=18.00 m/12.00 m

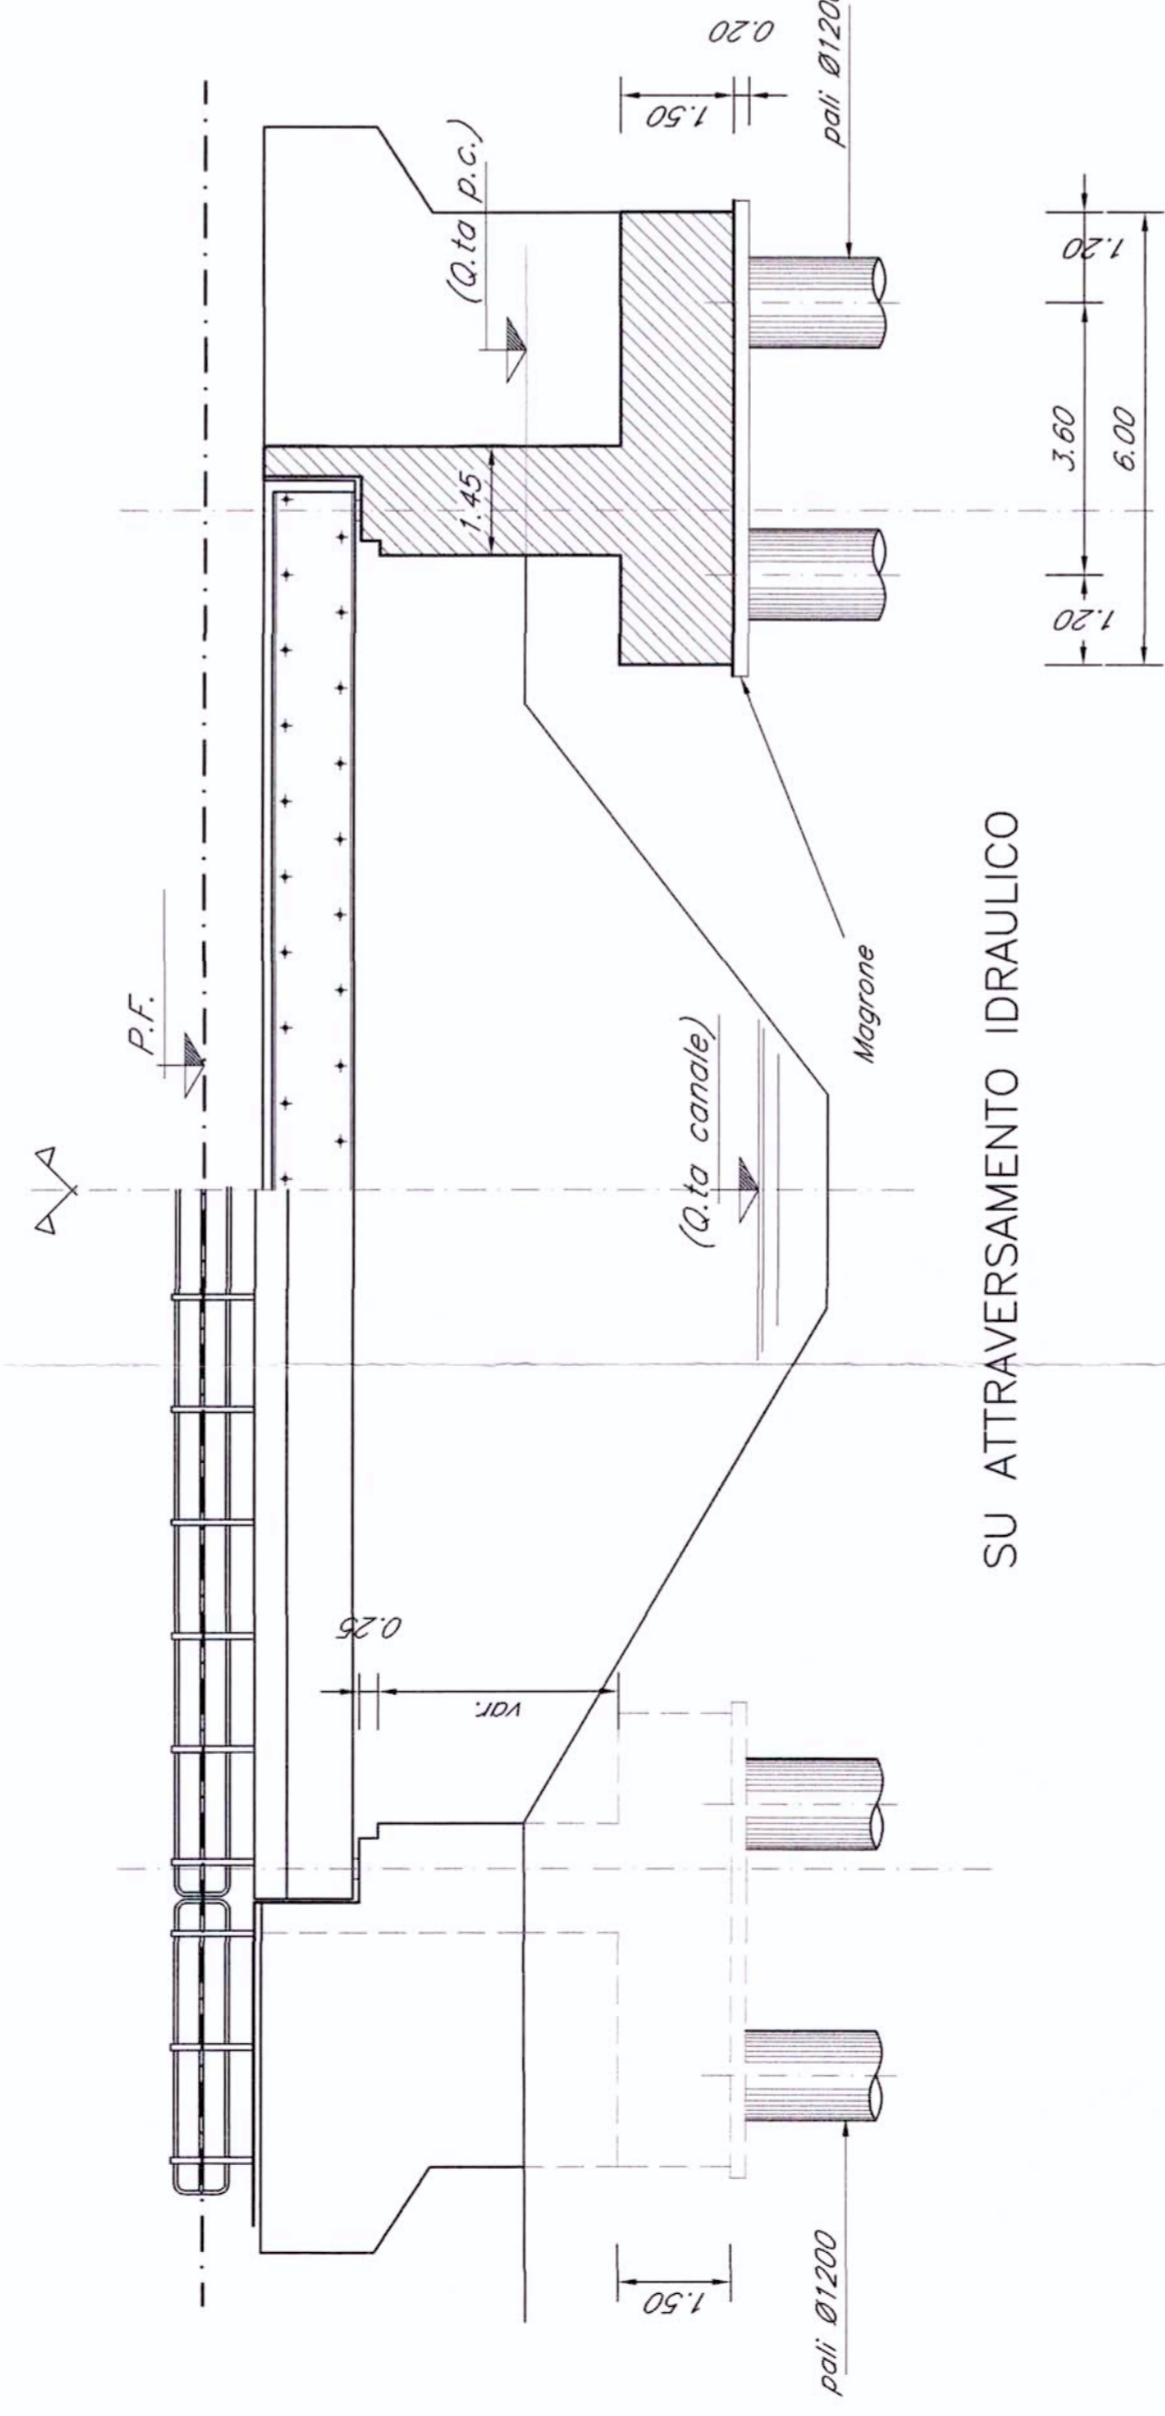

SEZIONE TRASVERSALE

scala 1:100

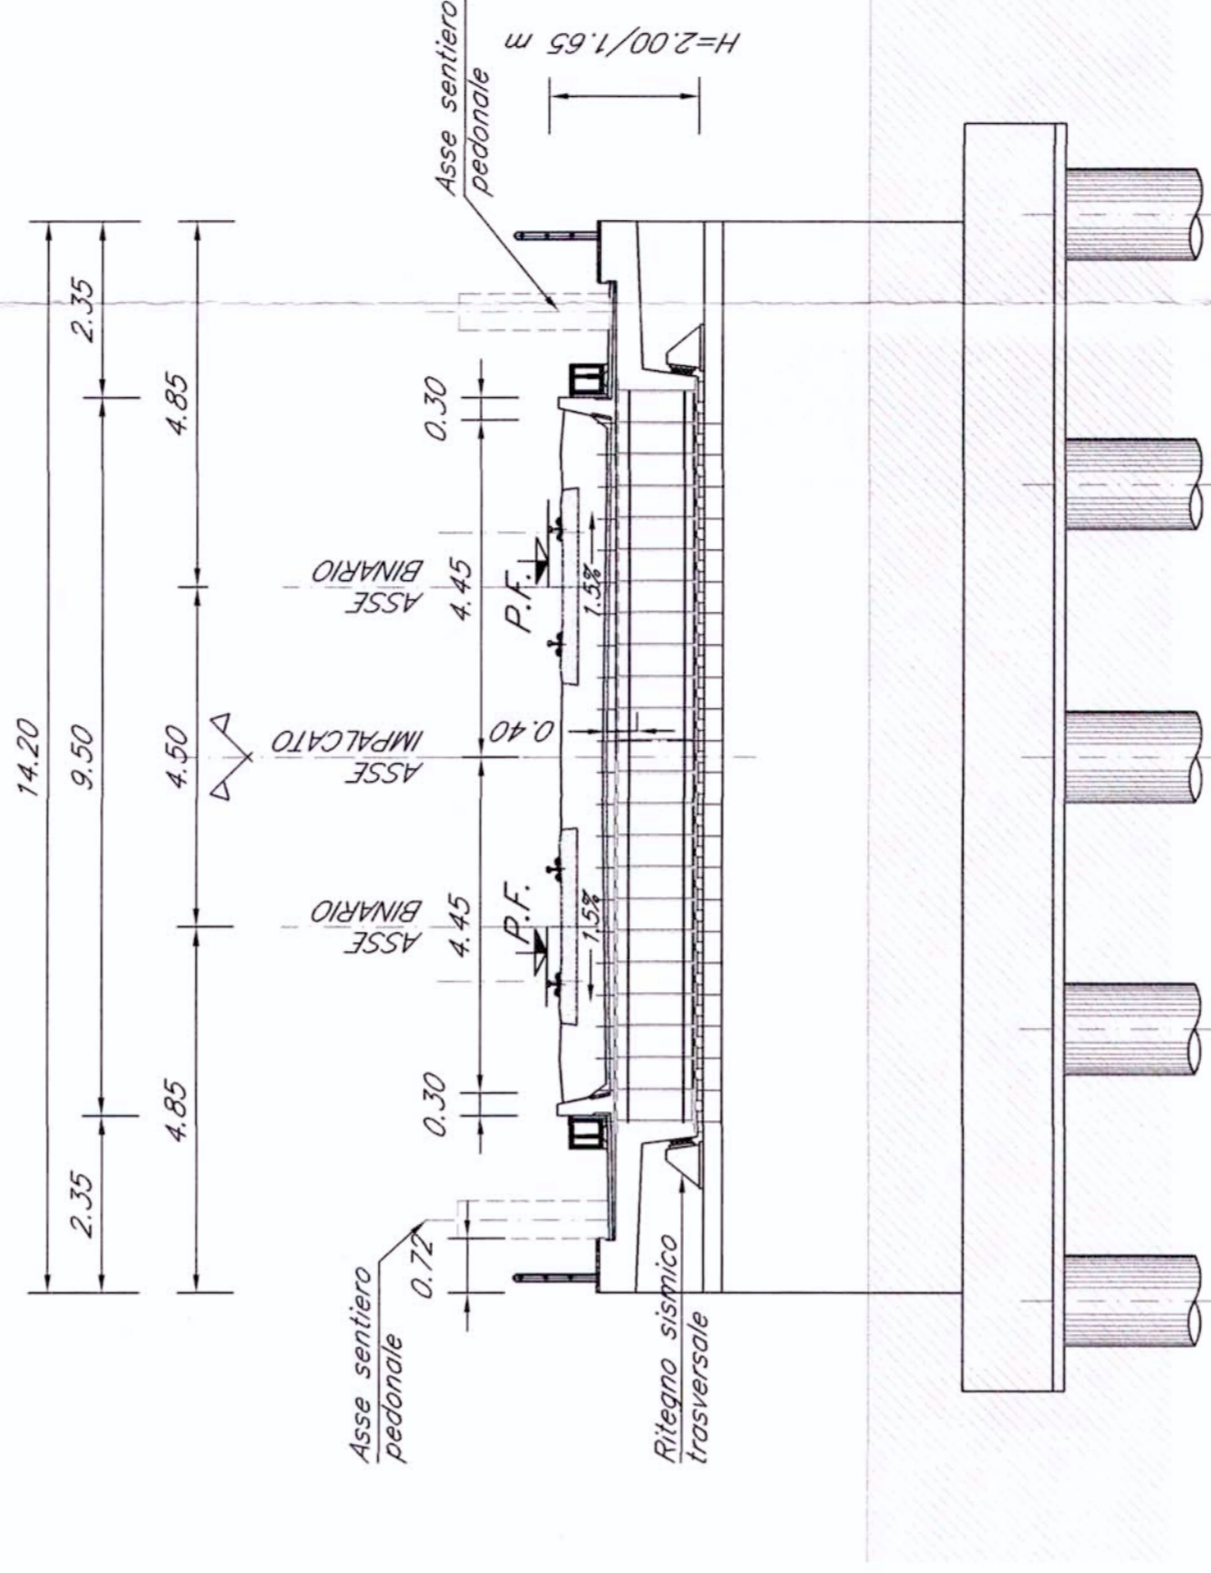

1/2 PROSPETTO

scala 1:100

1/2 SEZ. LONGITUDINALE


scala 1:100



PK1

PK2

L=18.00 m/12.00 m

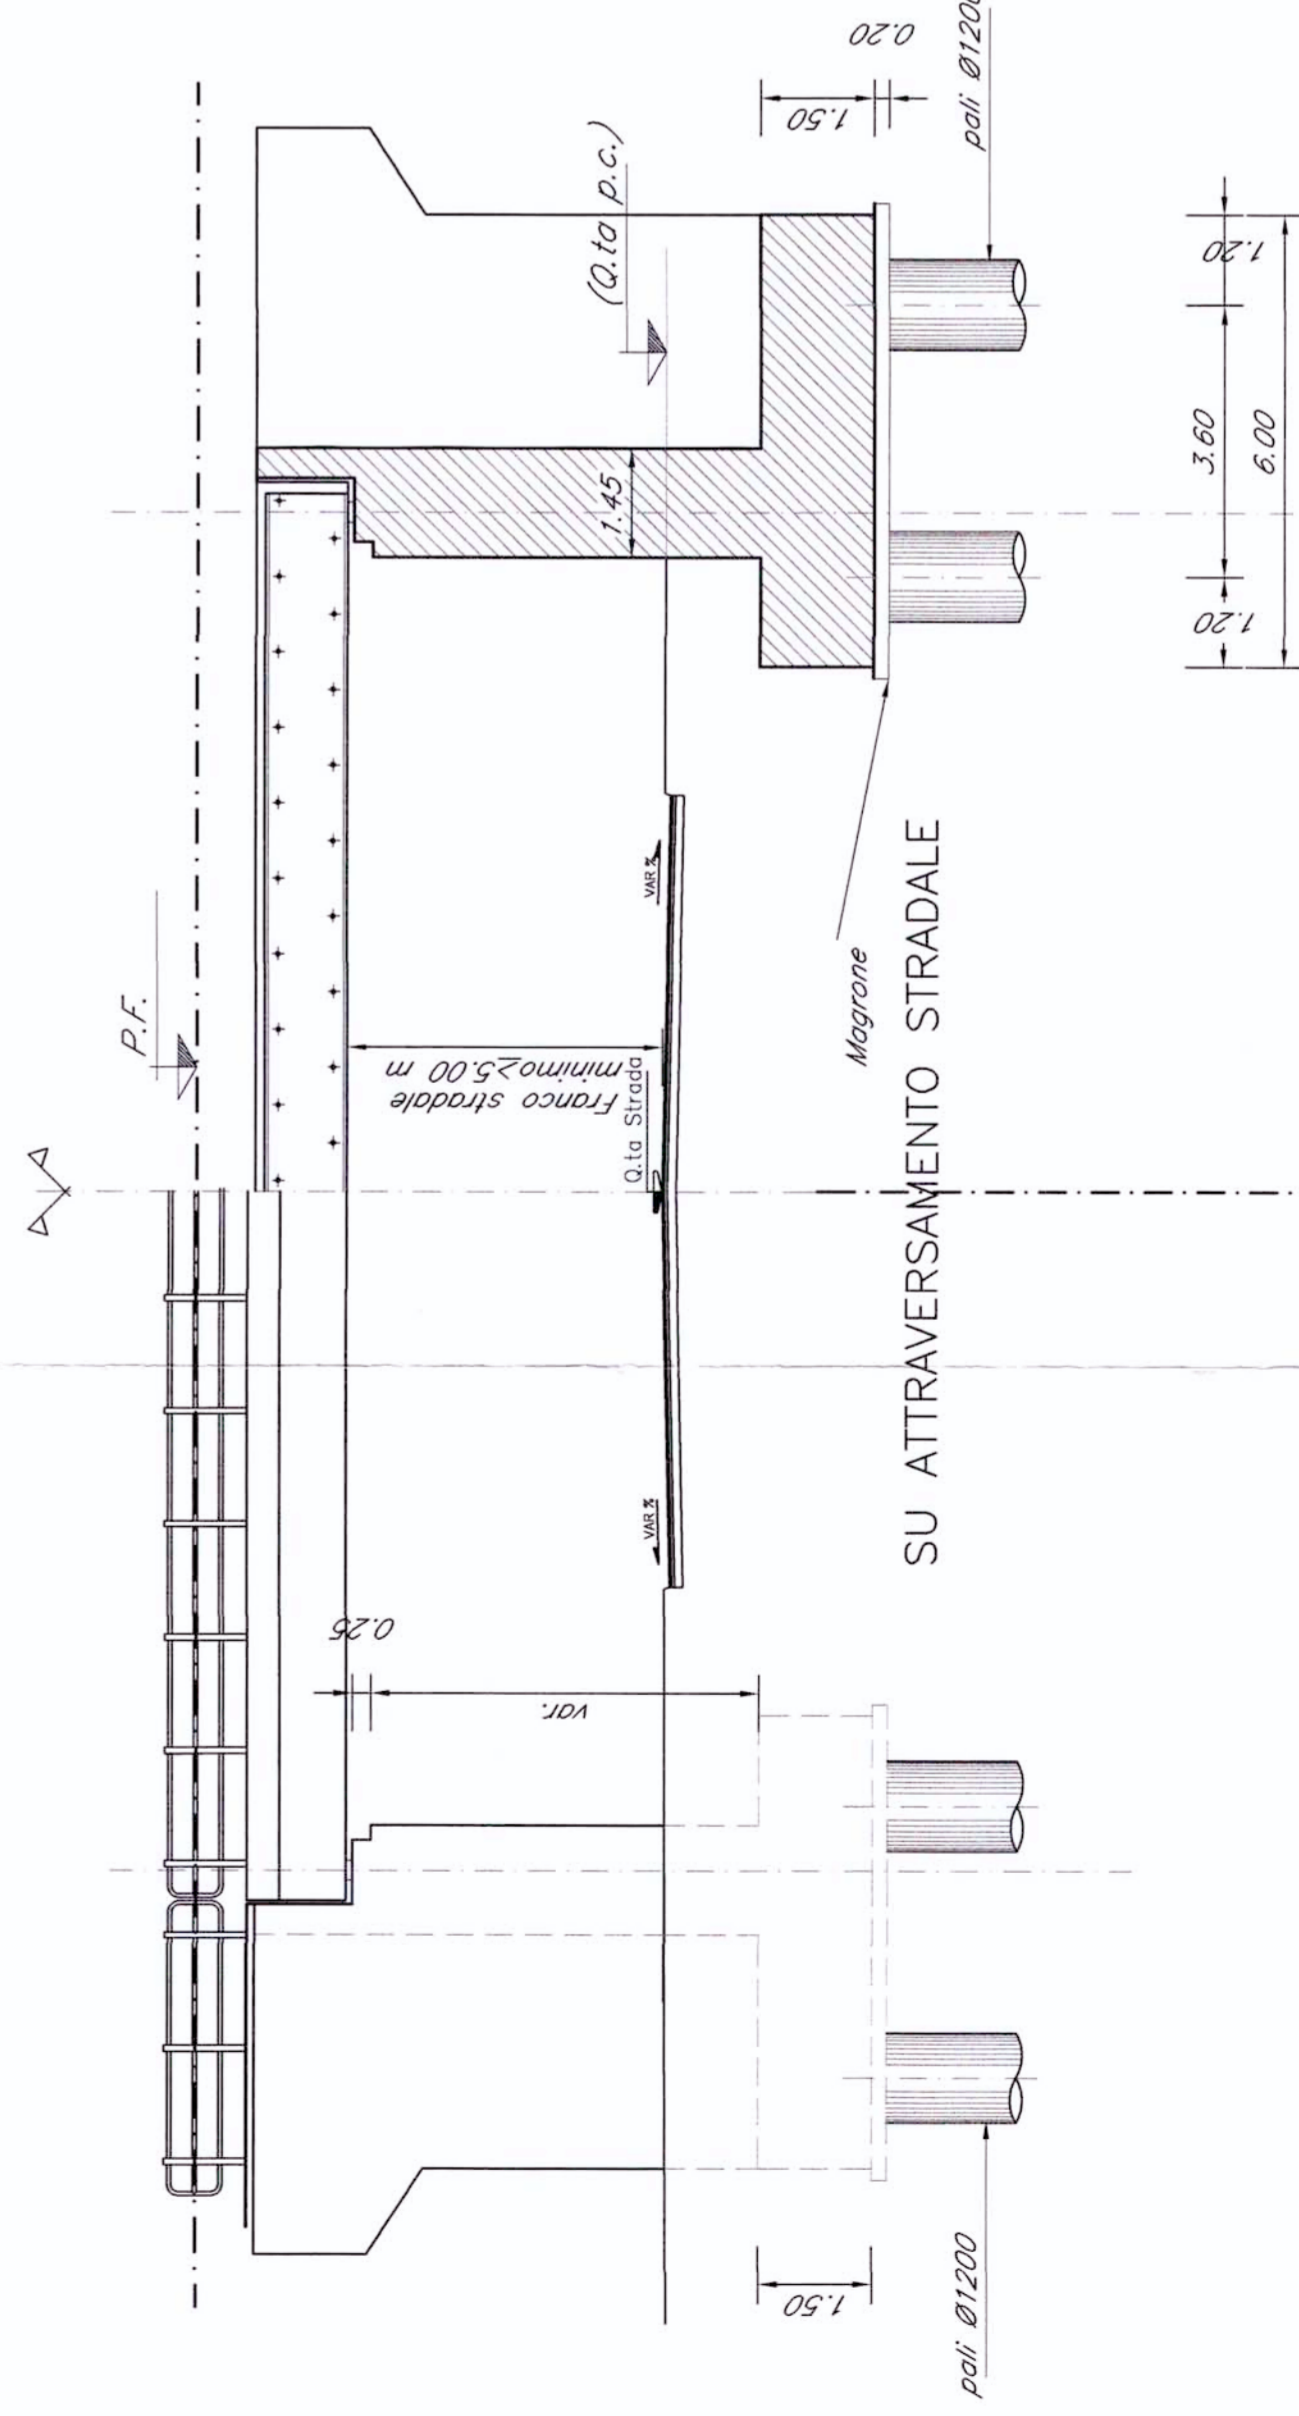

Revis.	Descrizione	Redatto	Data	Verificato	Data	Approvato	Data	Autologizzato	Data
A	Emissione Esecutiva	A. Furlan	26.10.2010	A. Furlan	02.11.2010	D. Fossaloni	03.11.2010		

N.B.:
LE OPERE SONO PREDISPOSTE PER L'INSERIMENTO DELLE BARRIERE ANTIRUMORE (CFR. SEZIONI TIPO). SI RIMANDA AGLI ELABORATI RELATIVI ALLO STUDIO DI IMPATTO AMBIENTALE PER LA POSIZIONE E PER L'ALTEZZA DELLE BARRIERE