PIANTA
Scala 1:200

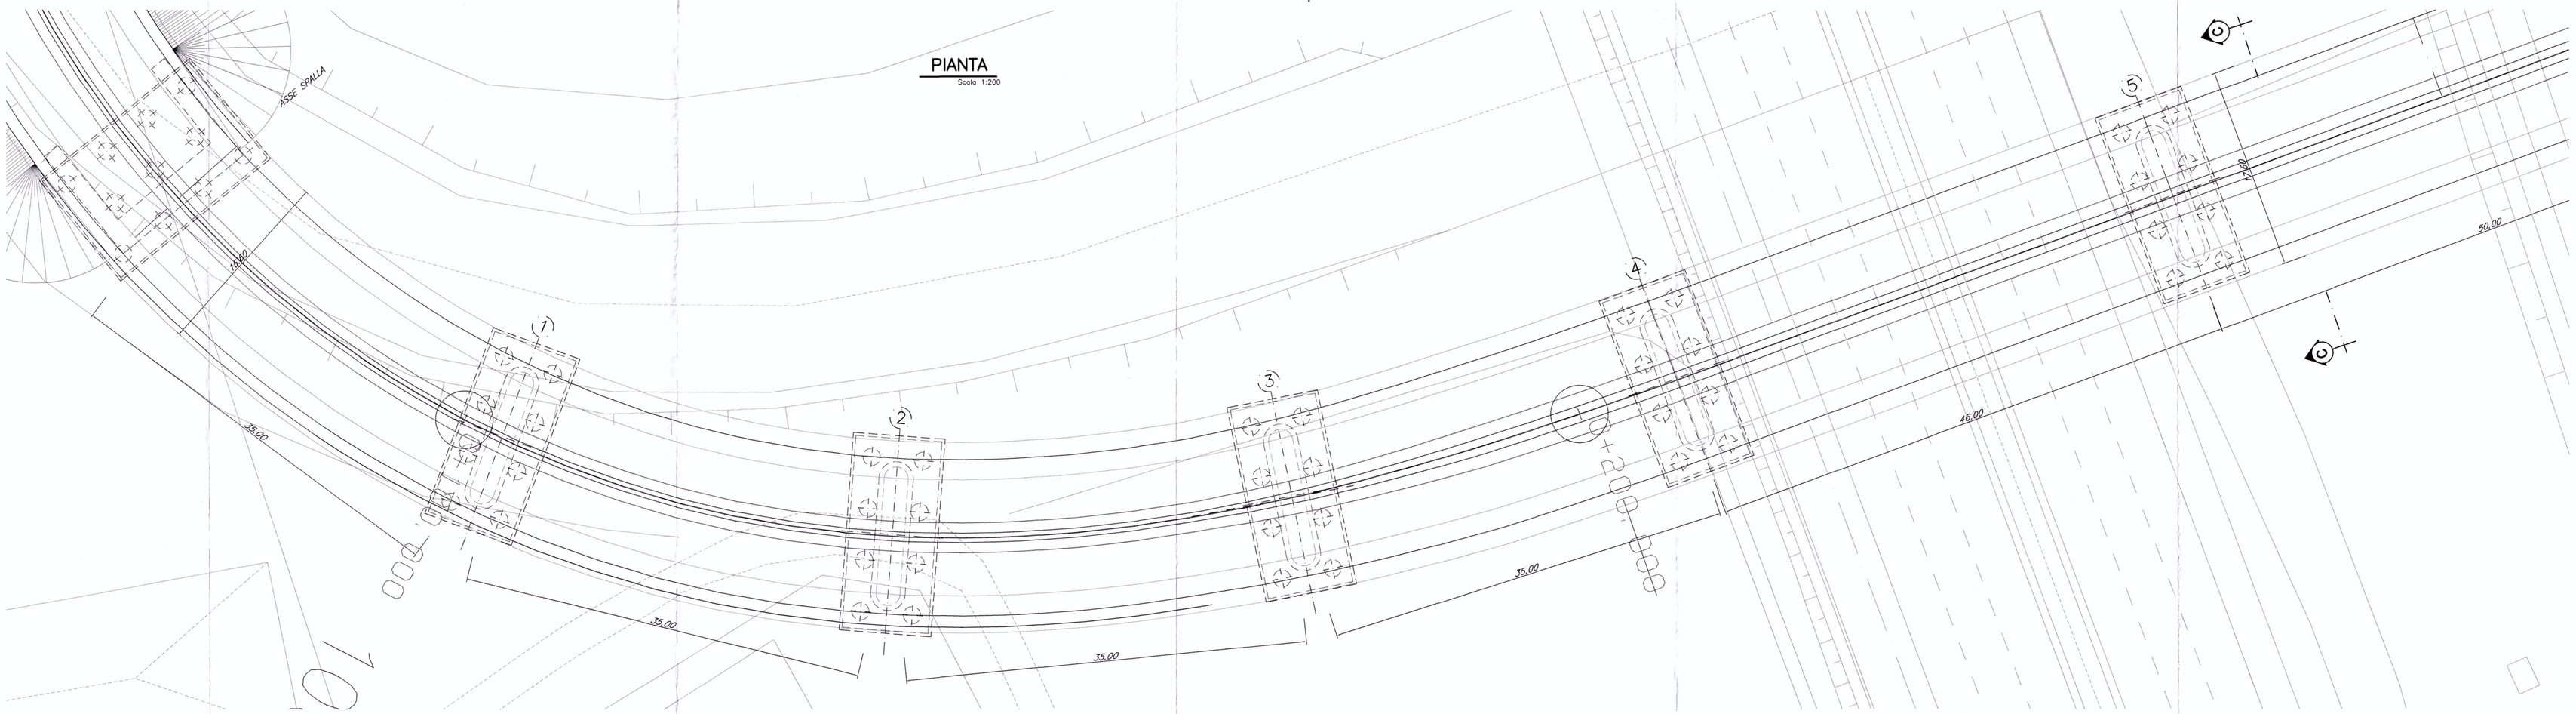

SEZIONE LONGITUDINALE
Scala 1:200

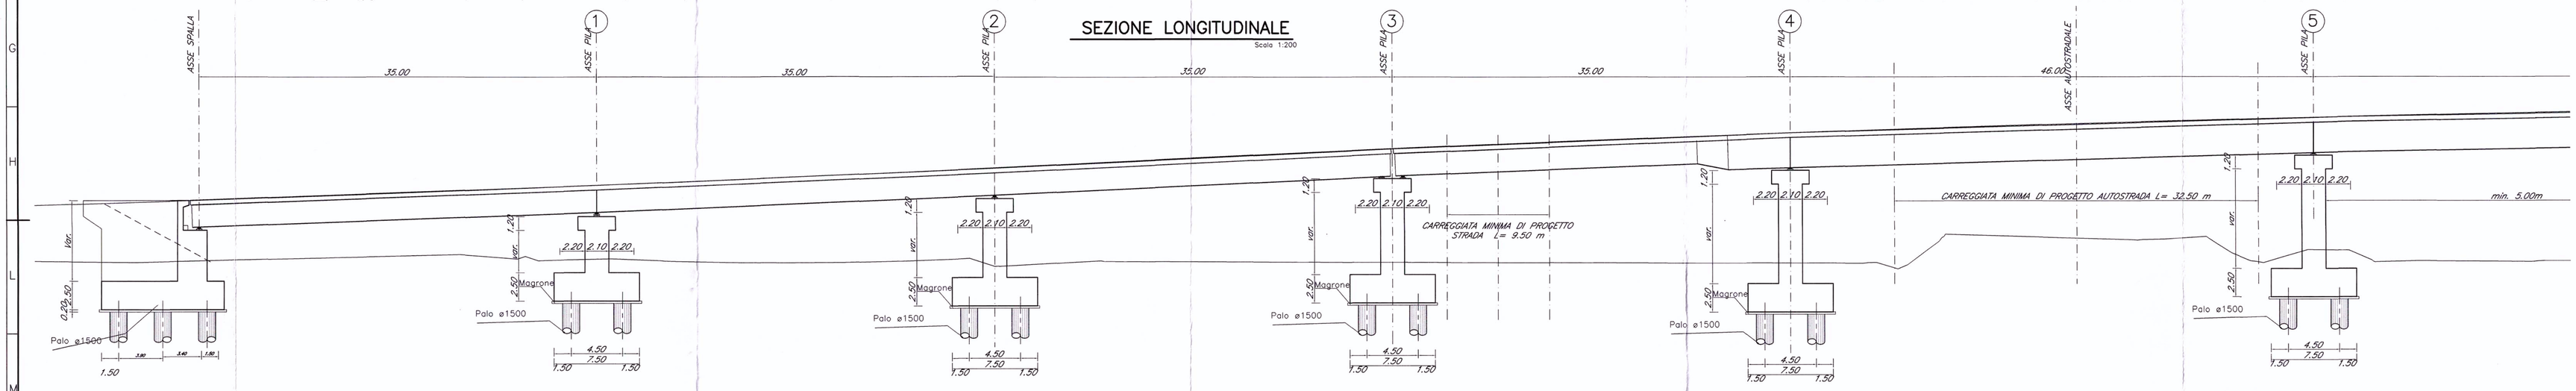

SEZIONE C–C
Scala 1:100

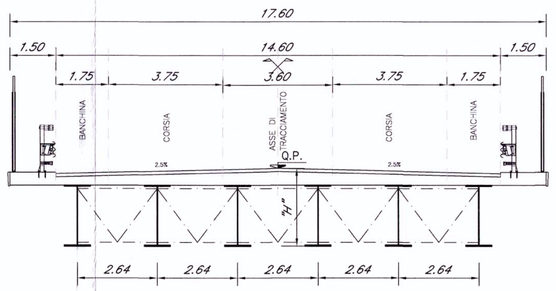

SEZIONE E–E
Scala 1:100

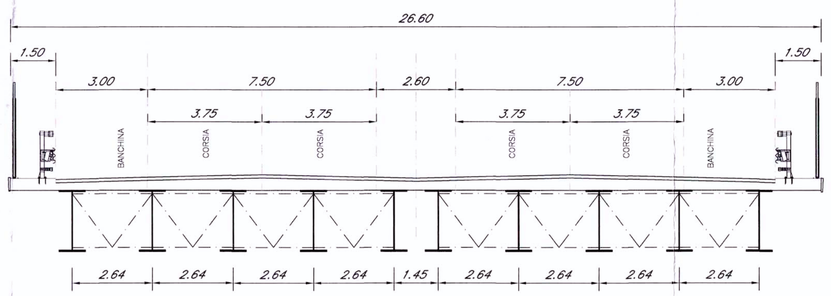

SEZIONE D–D
Scala 1:100

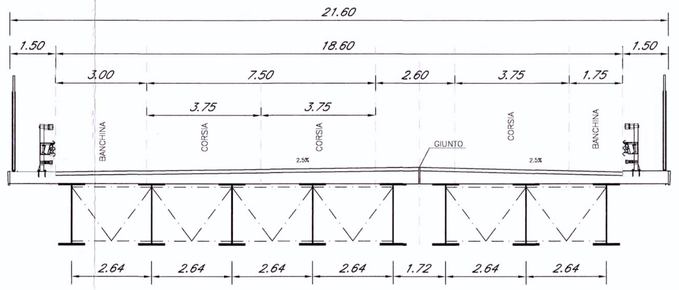

Luce "L"m.	Altezza travi "H"m.
25.00÷35.00	2.50
46.00÷50.00	3.20

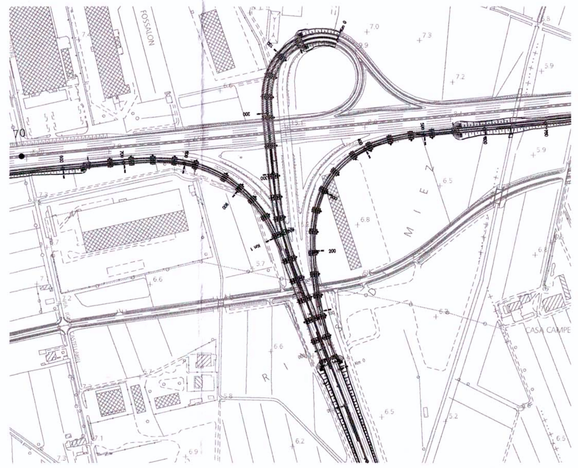

PLANIMETRIA SVINCOLO
Scala 1:5000

COMMITTENTE:

RFI RETE FERROVIARIA ITALIANA
GRUPPO FERROVIE DELLO STATO

PROGETTAZIONE:

ITALFERR
GRUPPO FERROVIE DELLO STATO

U.O.: STRUTTURE

PROGETTO PRELIMINARE

NUOVA LINEA AV/AC VENEZIA - TRIESTE
TRATTA PORTOGRUARO - RONCHI DEI LEGIONARI

Opere d'arte
SVINCOLO DI RONCHIS - PIANTA - PROSPETTO E SEZIONI -TAV.4/5

SCALA: VARIE

COMMESSA	LOTTO	FASE	ENTE	TIPO DOC.	OPERA/DISCIPLINA	PROGR.	REV.
L346	00	R	09	PZ	IV0800	004	A

Revis.	Descrizione	Redatto	Data	Verificato	Data	Approvato	Data	Autorizzato	Data
A	Emissione Esecutiva	A.Ingletti	29.10.2010	A. Ferri	02.11.2010	D. Fochesato	03.11.2010	ITALFERR S.p.A. U.O. STRUTTURE Dott. Ing. Domenico VITALE Ordine degli Ingegneri di Roma n° 12.243	

File: L34600R09PZIV0800004A.dwg n.Elab. 3.19

Questo progetto è cofinanziato dalla Comunità Europea