SEZ. TIP. SCATOLARE A VIA SUPERIORE
– Scala 1:100 –

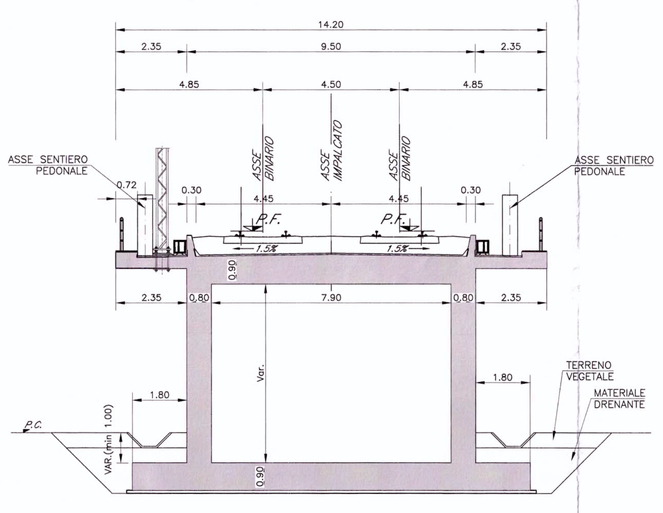

SEZ. TIP. PONTE LUCE L=10 m
– Scala 1:100 –

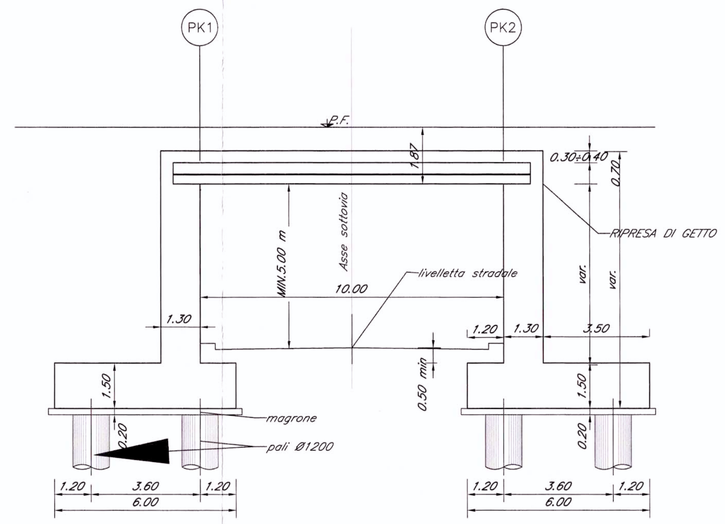

PIANTA CHIAVE

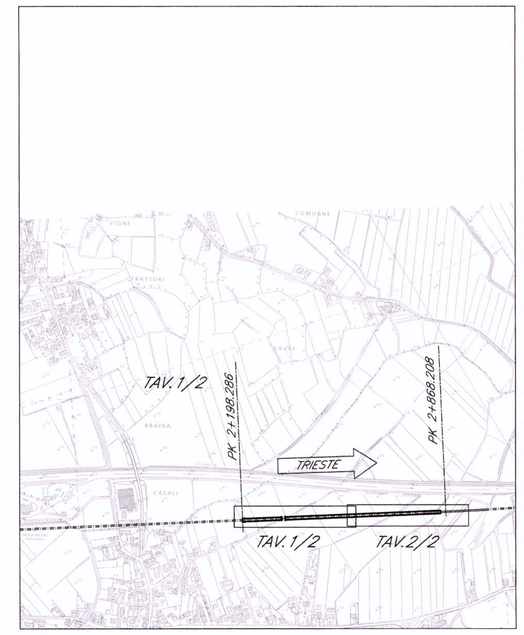

VENEZIA

PIANTA FONDAZIONI – Scala 1:500 –

TRIESTE

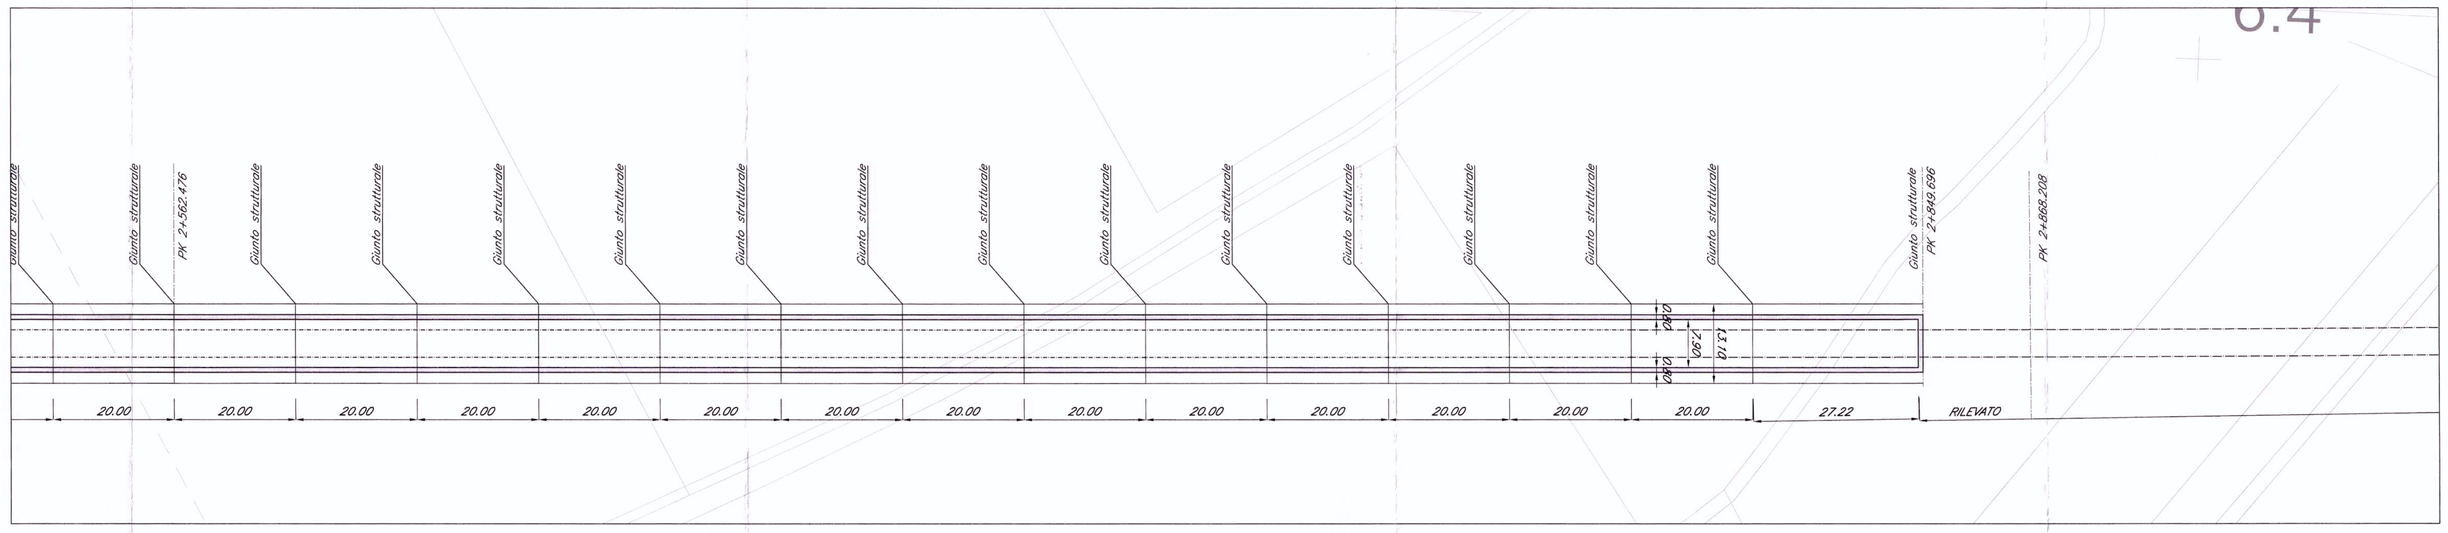

VENEZIA

PIANTA IMPALCATO – Scala 1:500 –

TRIESTE

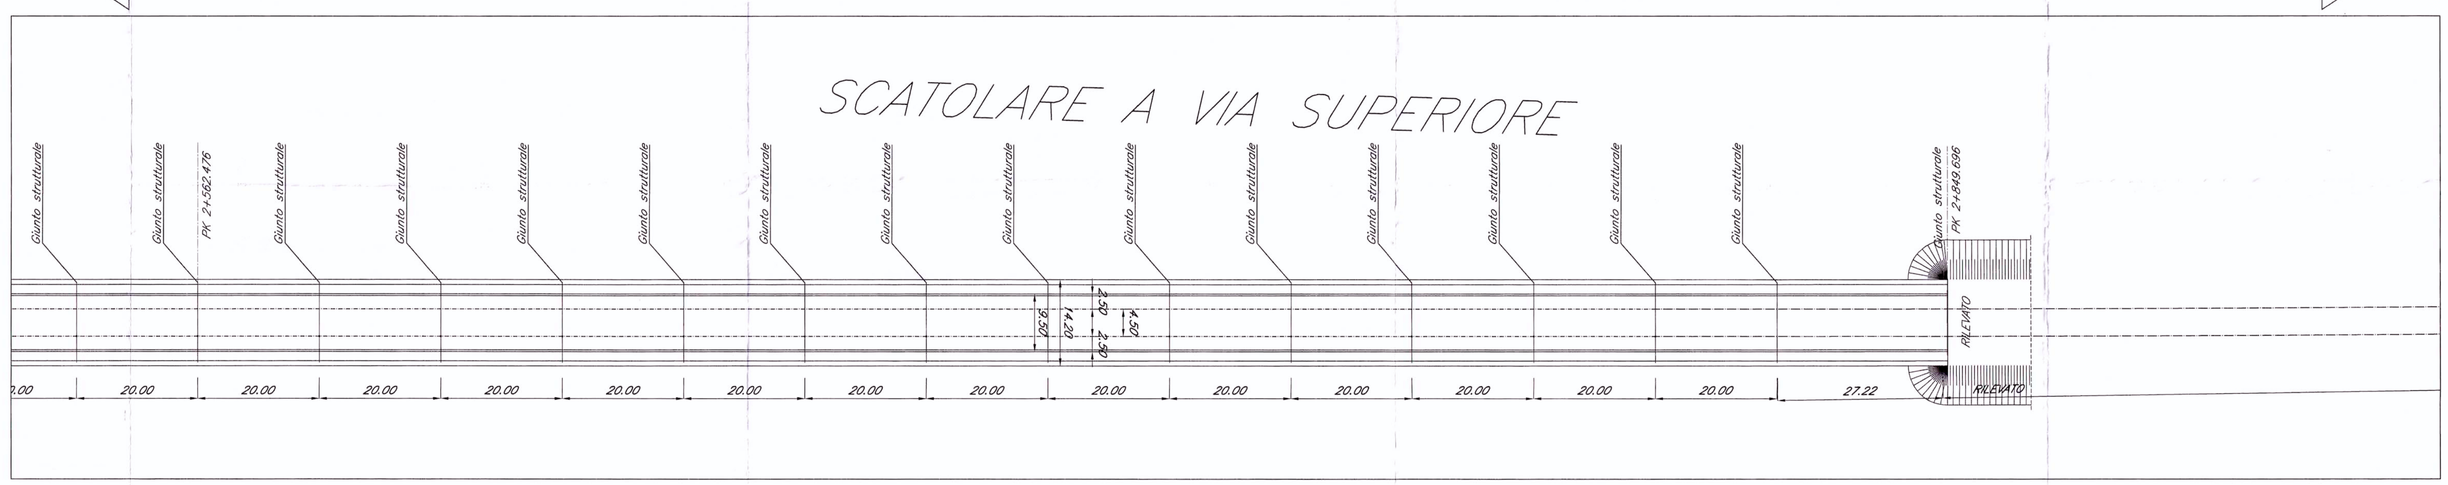

VENEZIA

PROSPETTO/SEZIONE LONGITUDINALE BINARIO PARI – Scala 1:500 –

TRIESTE

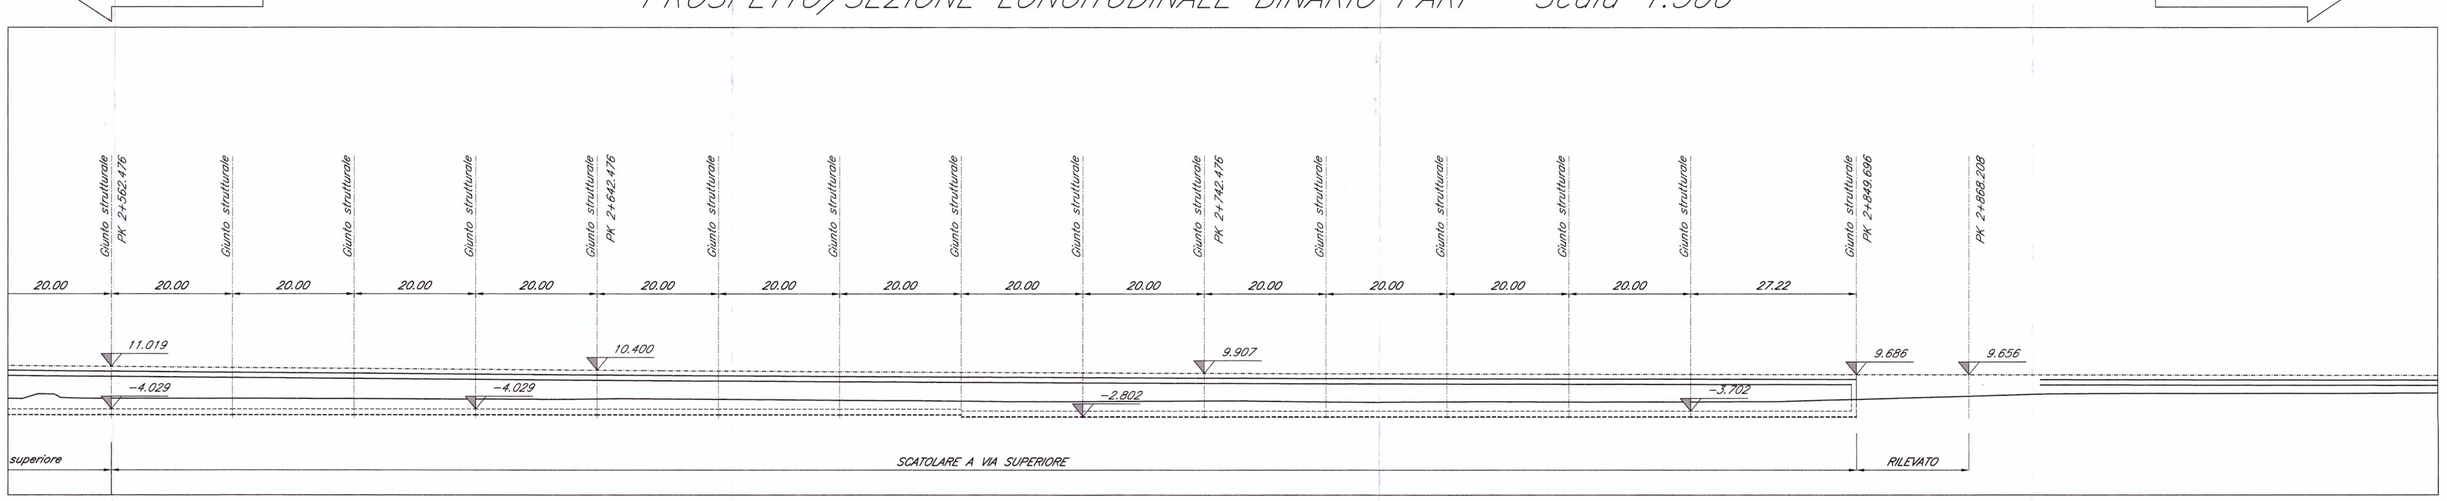

NOTE:

1. *Le progressive sono individuate con riferimento al B.P. della NL AV/AC VENEZIA – TRIESTE TRATTA PORTOGRUARO – RONCHI*

COMMITTENTE:

RFI RETE FERROVIARIA ITALIANA
GRUPPO FERROVIE DELLO STATO

PROGETTAZIONE:

ITALFERR
GRUPPO FERROVIE DELLO STATO

U.O.: STRUTTURE

PROGETTO PRELIMINARE

NUOVA LINEA AV/AC VENEZIA - TRIESTE
TRATTA PORTOGRUARO - RONCHI DEI LEGIONARI

PONTI E VIADOTTI FERROVIARI
Scatolare a via superiore dal km 2+219.286 al km 2+849.696

Pianta, prospetto e sezione trasversale-Tav.2/2

SCALA: Varie

COMMESSA	LOTTO	FASE	ENTE	TIPO DOC.	OPERA/DISCIPLINA	PROGR.	REV.
L346	00	R	09	PZ	VI0300	002	A

Revis.	Descrizione	Redatto	Data	Verificato	Data	Approvato	Data	Autorizzato Data
A	Emissione Esecutiva	A.Inglietti	29.10.2010	A. Ferri	02.11.2010	D. Fochesato	03.11.2010	

File: L34600R09PZVI0300002A.dwg — n.Elab. 326

Questo progetto è cofinanziato dalla Comunità Europea

ITALFERR S.p.A.
Dott. Ing. STEFANO INGLIETTI
Ordine degli Ingegneri della Provincia di Roma
N° A20783