VENEZIA

PIANTA FONDAZIONI – Scala 1:500 –

TRIESTE

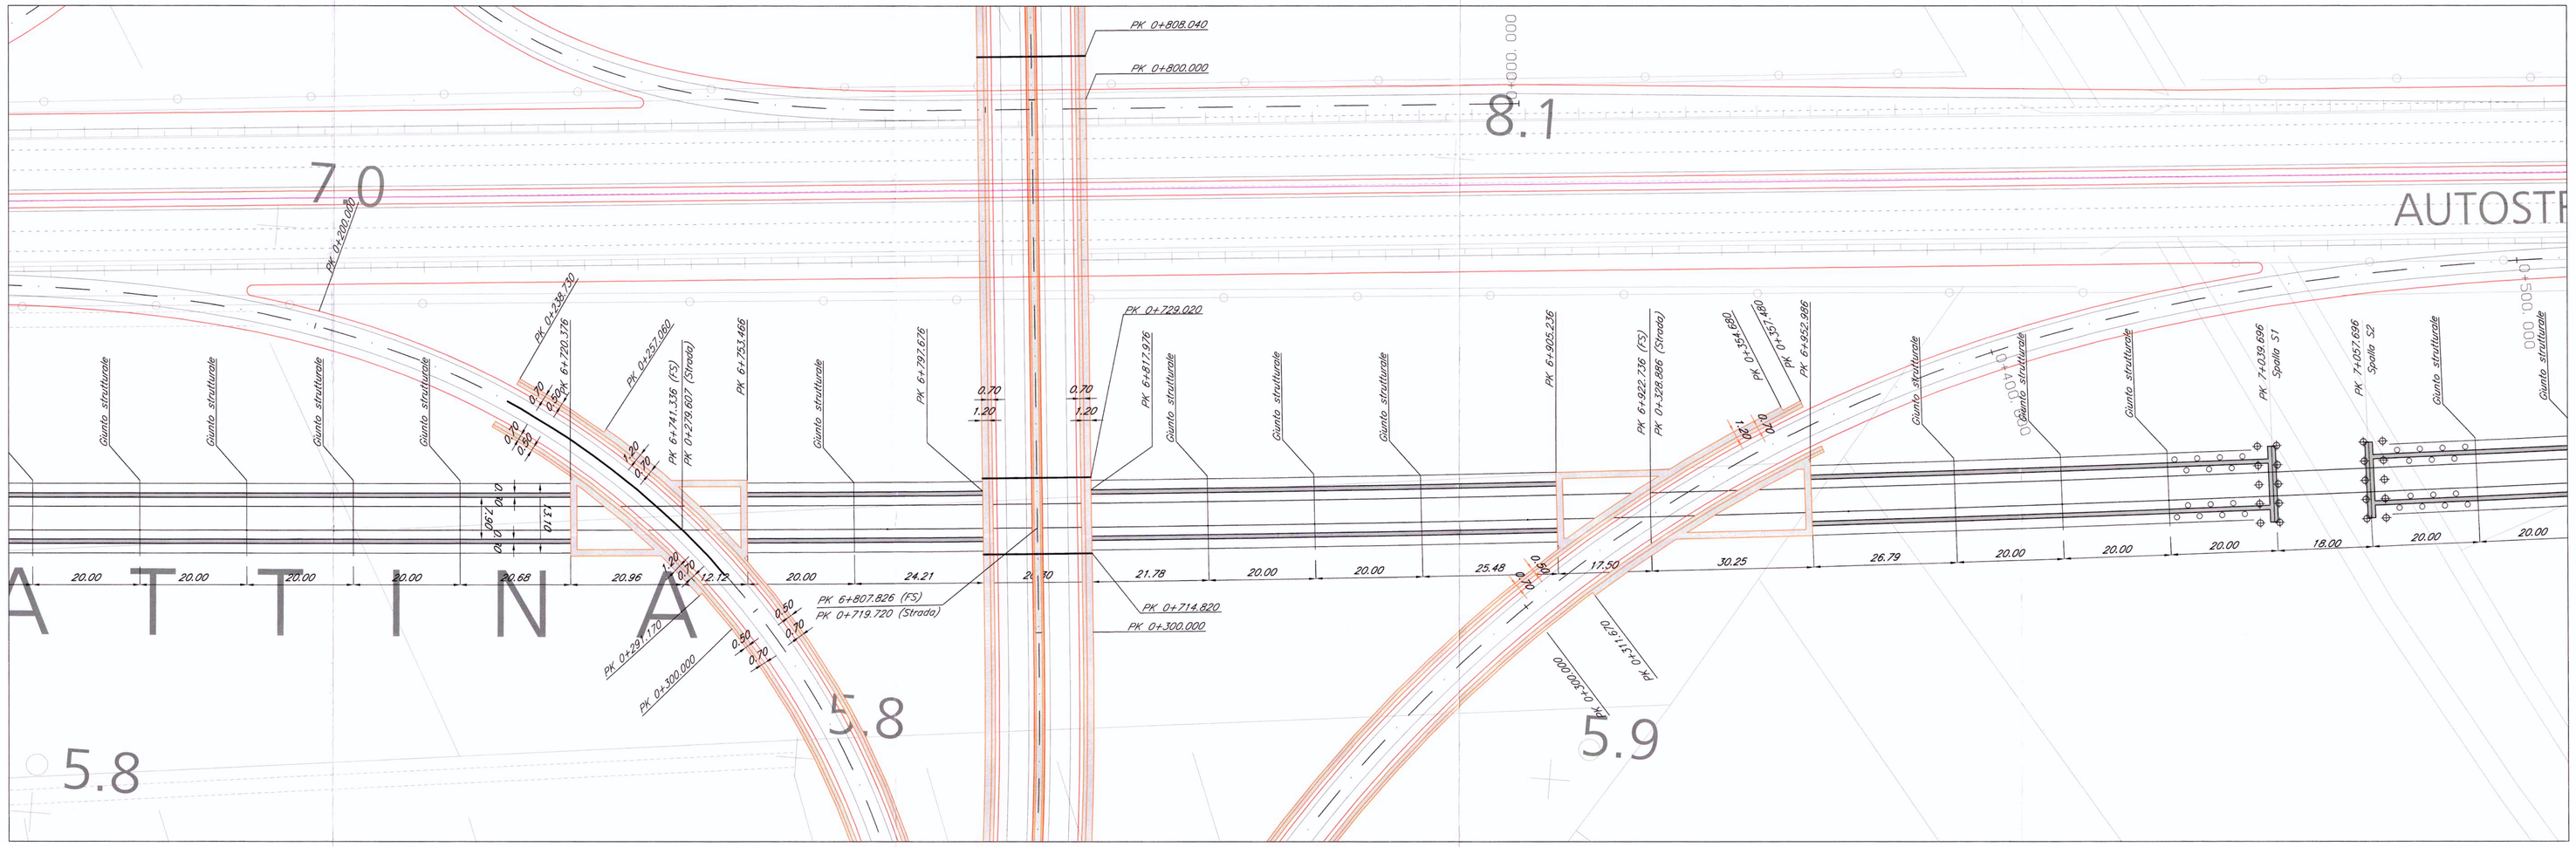

PIANTA CHIAVE

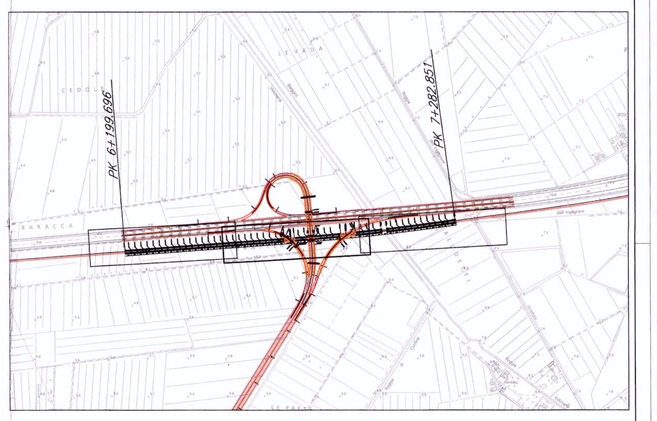

TAV.2/3

PIANTA IMPALCATO – Scala 1:500 –

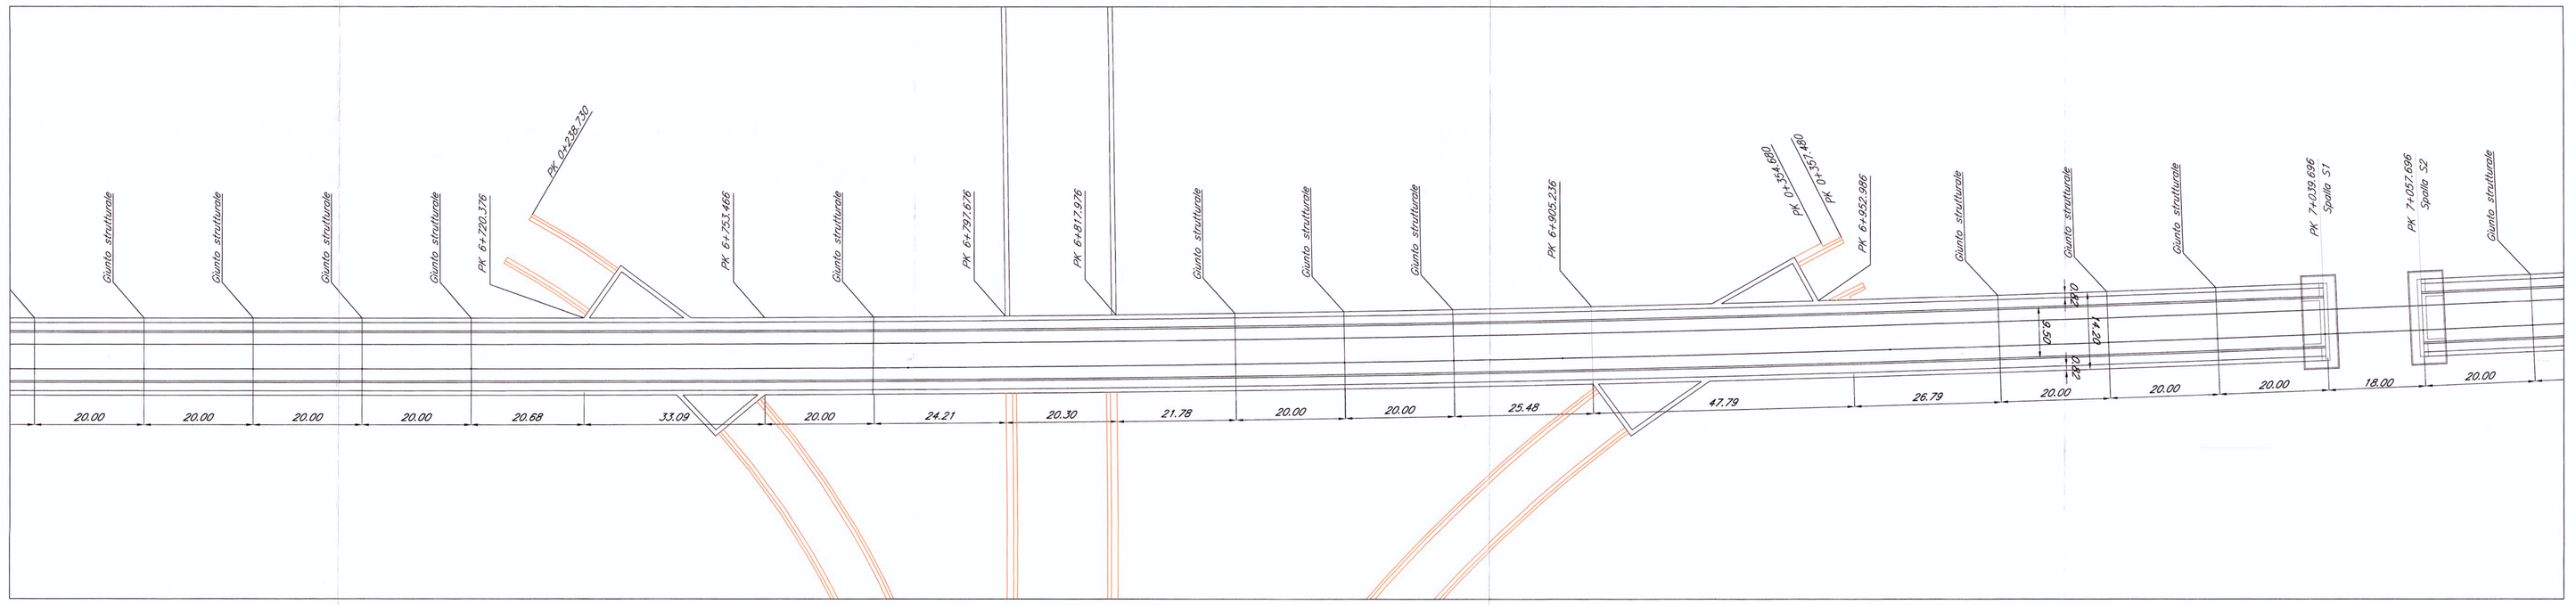

VENEZIA

PROSPETTO/SEZIONE LONGITUDINALE BINARIO PARI – Scala 1:500 –

TRIESTE

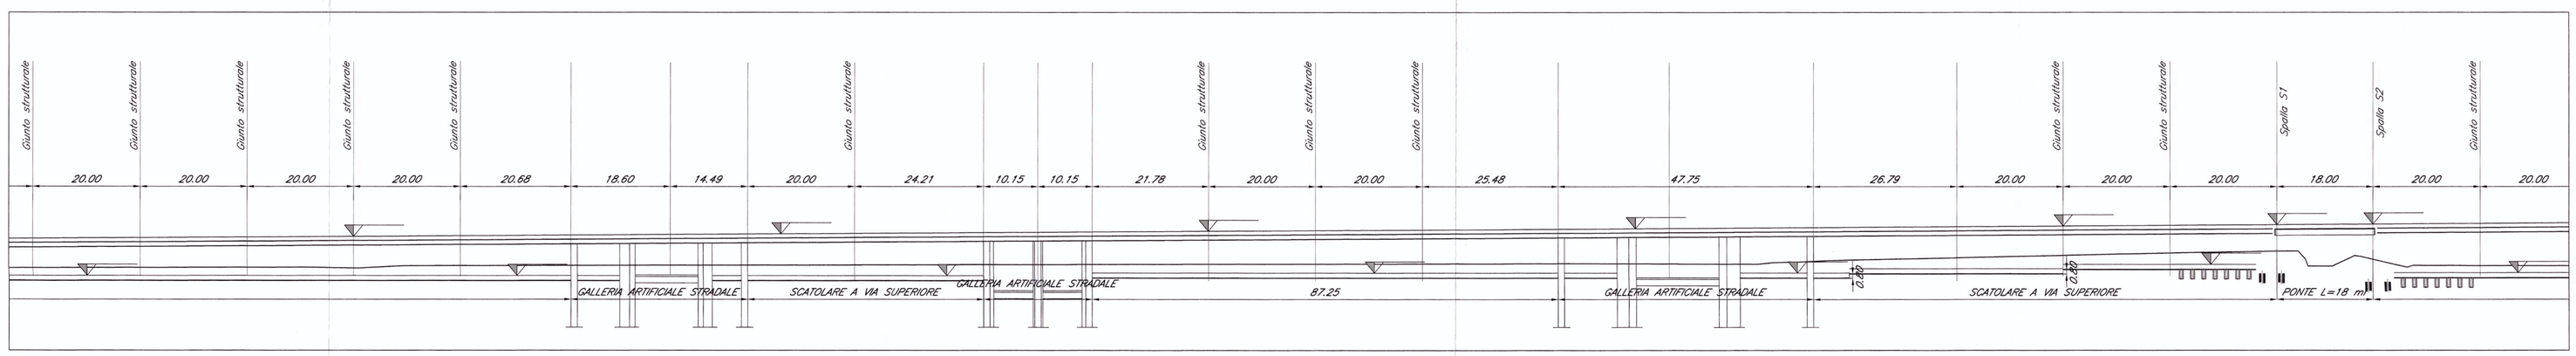

N.B.:
LE OPERE SONO PREDISPOSTE PER L'INSERIMENTO DELLE BARRIERE ANTIRUMORE (CFR. SEZIONI TIPO). SI RIMANDA AGLI ELABORATI RELATIVI ALLO STUDIO DI IMPATTO AMBIENTALE PER LA POSIZIONE E PER L'ALTEZZA DELLE BARRIERE

NOTE:

1. Le progressive sono individuate con riferimento al B.P. della NL AV/AC VENEZIA – TRIESTE TRATTA PORTOGRUARO – RONCHI DEI LEGIONARI

COMMITTENTE:

RFI RETE FERROVIARIA ITALIANA
GRUPPO FERROVIE DELLO STATO

PROGETTAZIONE:

ITALFERR GRUPPO FERROVIE DELLO STATO

U.O.: STRUTTURE

PROGETTO PRELIMINARE

NUOVA LINEA AV/AC VENEZIA - TRIESTE
TRATTA PORTOGRUARO - RONCHI DEI LEGIONARI

PONTI E VIADOTTI FERROVIARI
Scatolare a via superiore dal km 6+199,696 al km 7+282,851

Pianta, prospetto e sezione trasversale - Tav.2/3

SCALA: Varie

COMMESSA	LOTTO	FASE	ENTE	TIPO DOC.	OPERA/DISCIPLINA	PROGR.	REV.
L346	00	R	09	PZ	VI0500	002	A

Revis.	Descrizione	Redatto	Data	Verificato	Data	Approvato	Data	Autorizzato Data
A	Emissione Esecutiva	A.Inglietti	29.10.2010	A. Ferri	02.11.2010	D. Fochesato	03.11.2010	ITALFERR S.p.A. U.O. STRUTTURE Dott. Ing. Stefano VITTORI Ordine degli Ingegneri della Provincia di Roma n° A26783

File: L34600R09PZVI0500002A.dwg

n.Elab. 331

Questo progetto è cofinanziato dalla Comunità Europea