



VENEZIA

PIANTA FONDAZIONI - Scala 1:500 -

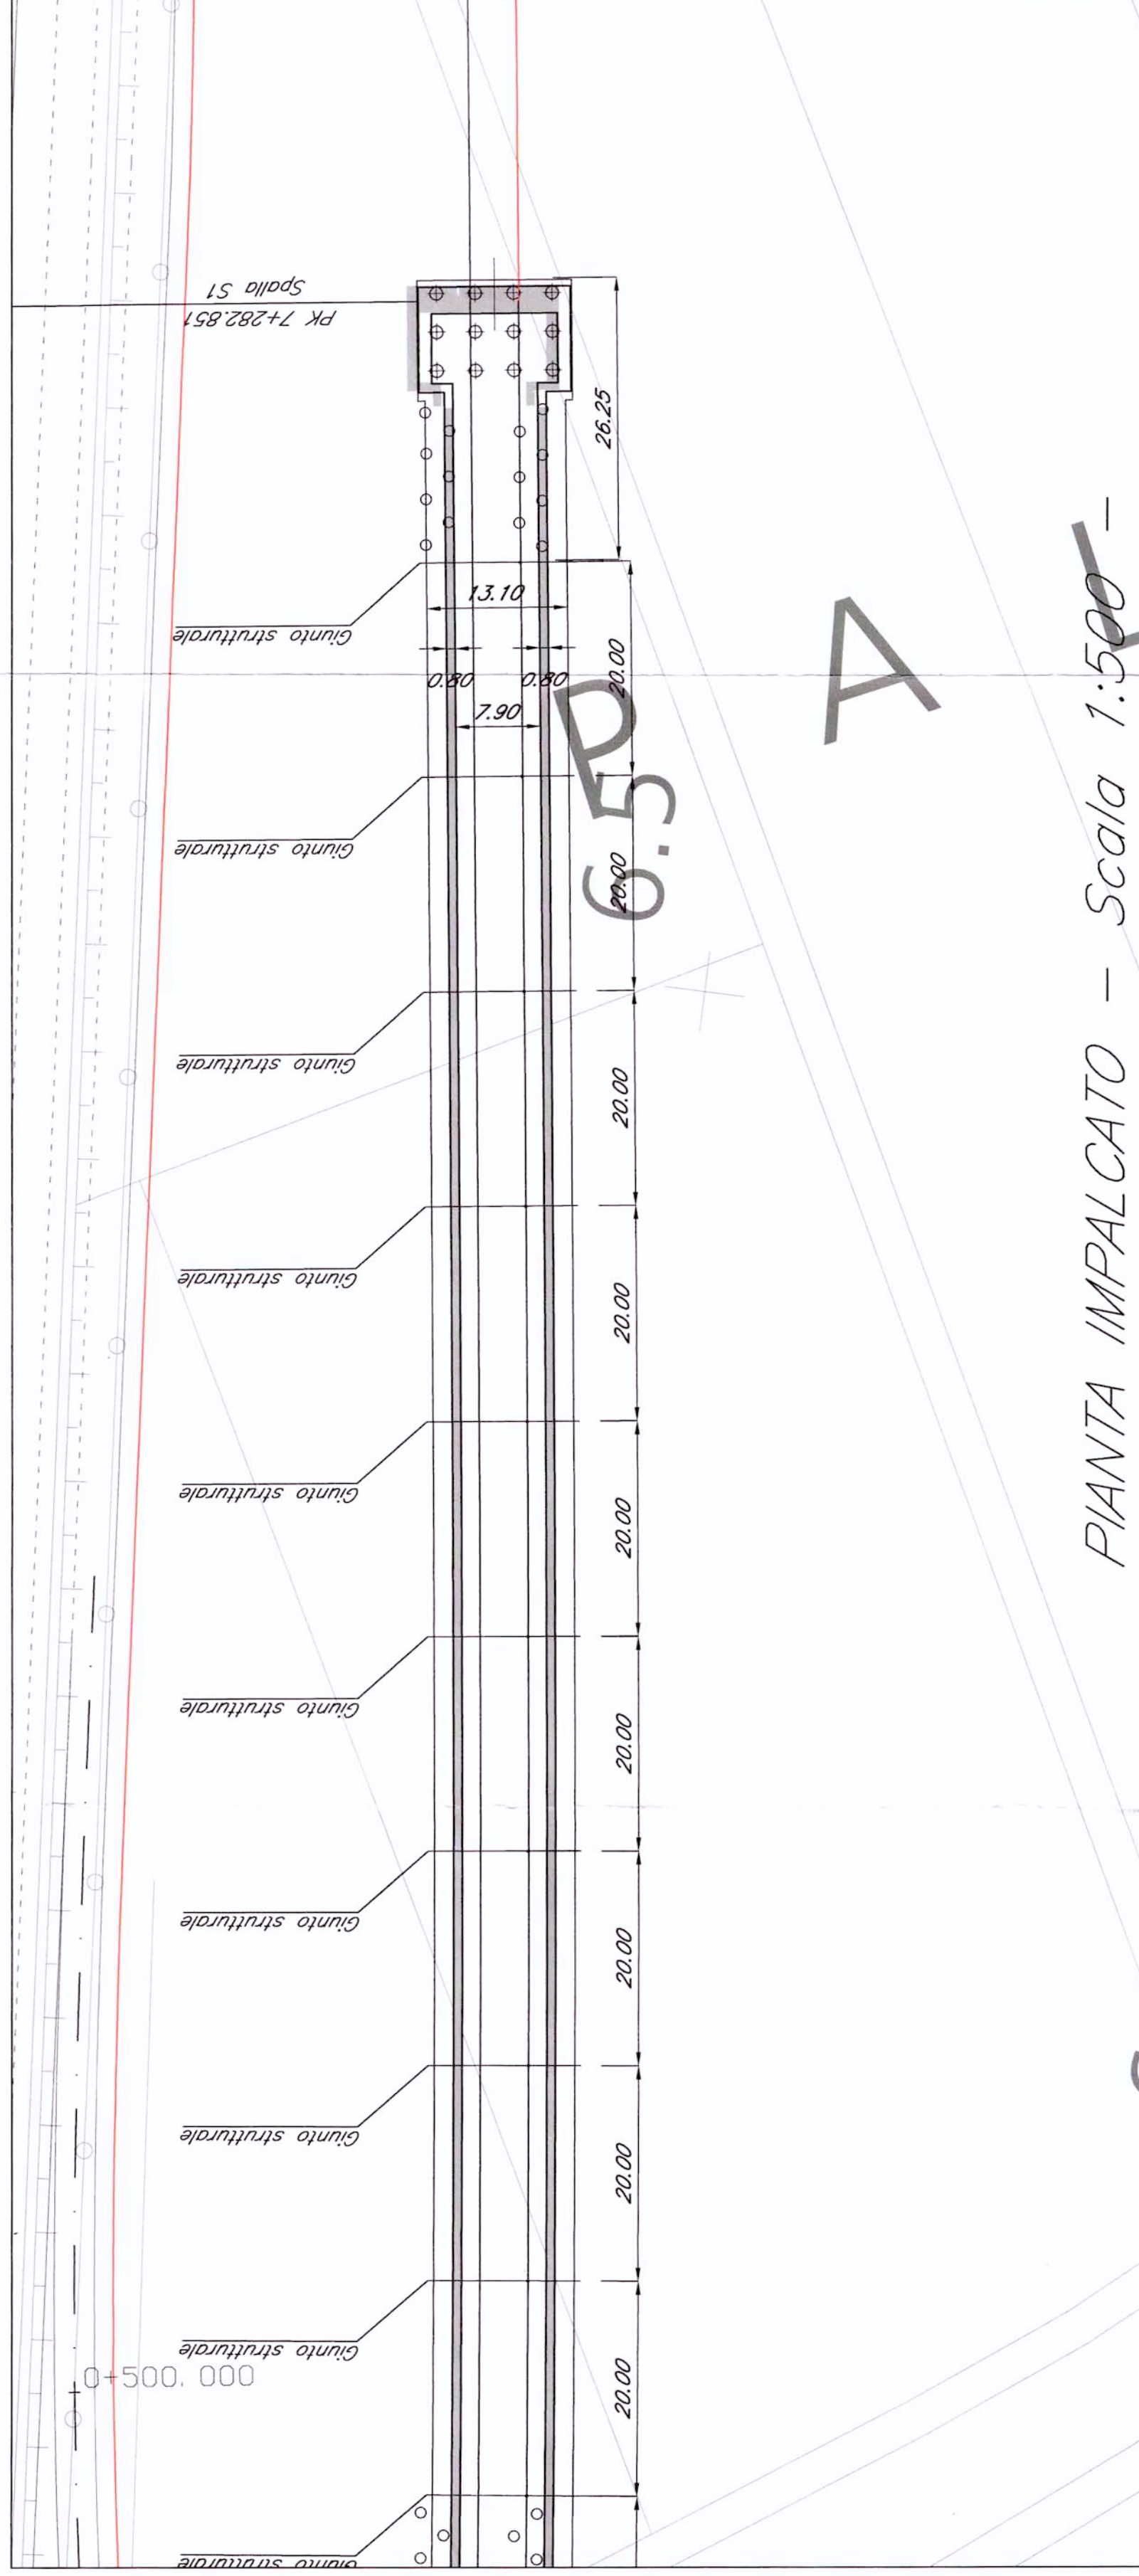

TRIESTE

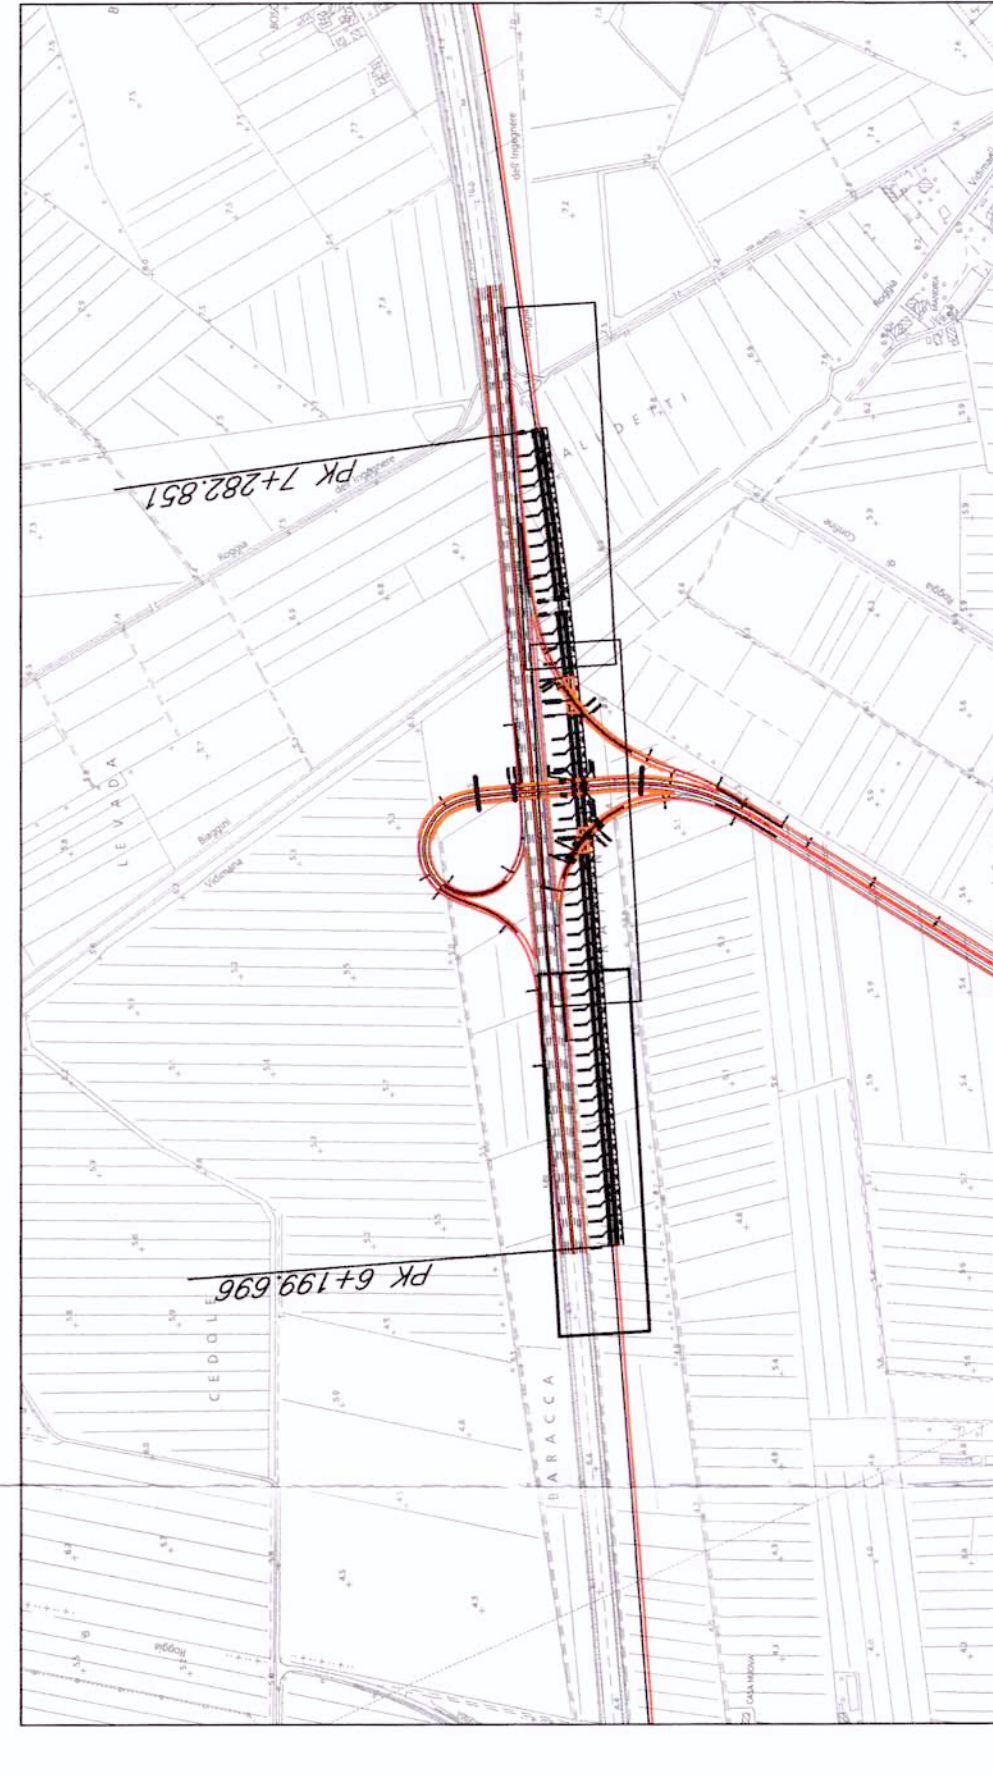


N.B.:
LE OPERE SONO PREDISPOSTE PER L'INSERIMENTO DELLE BARRIERE ANTRIMORE (CFR. SEZIONI TIPO). SI RIMANDA AGLI ELABORATI RELATIVI ALLO STUDIO DI IMPATTO AMBIENTALE PER LA POSIZIONE E PER L'ALTEZZA DELLE BARRIERE

NOTE:
1. Le progressive sono indicate con riferimento al B.P. della M. A/VAC VENEZIA - TRIESTE TRATTA PORTOGRUARO - RONCHI DEI LEGONARI


VENEZIA

PROSPETTO/SEZIONE LONGITUDINALE BINARIO PARI - Scala 1:500 -

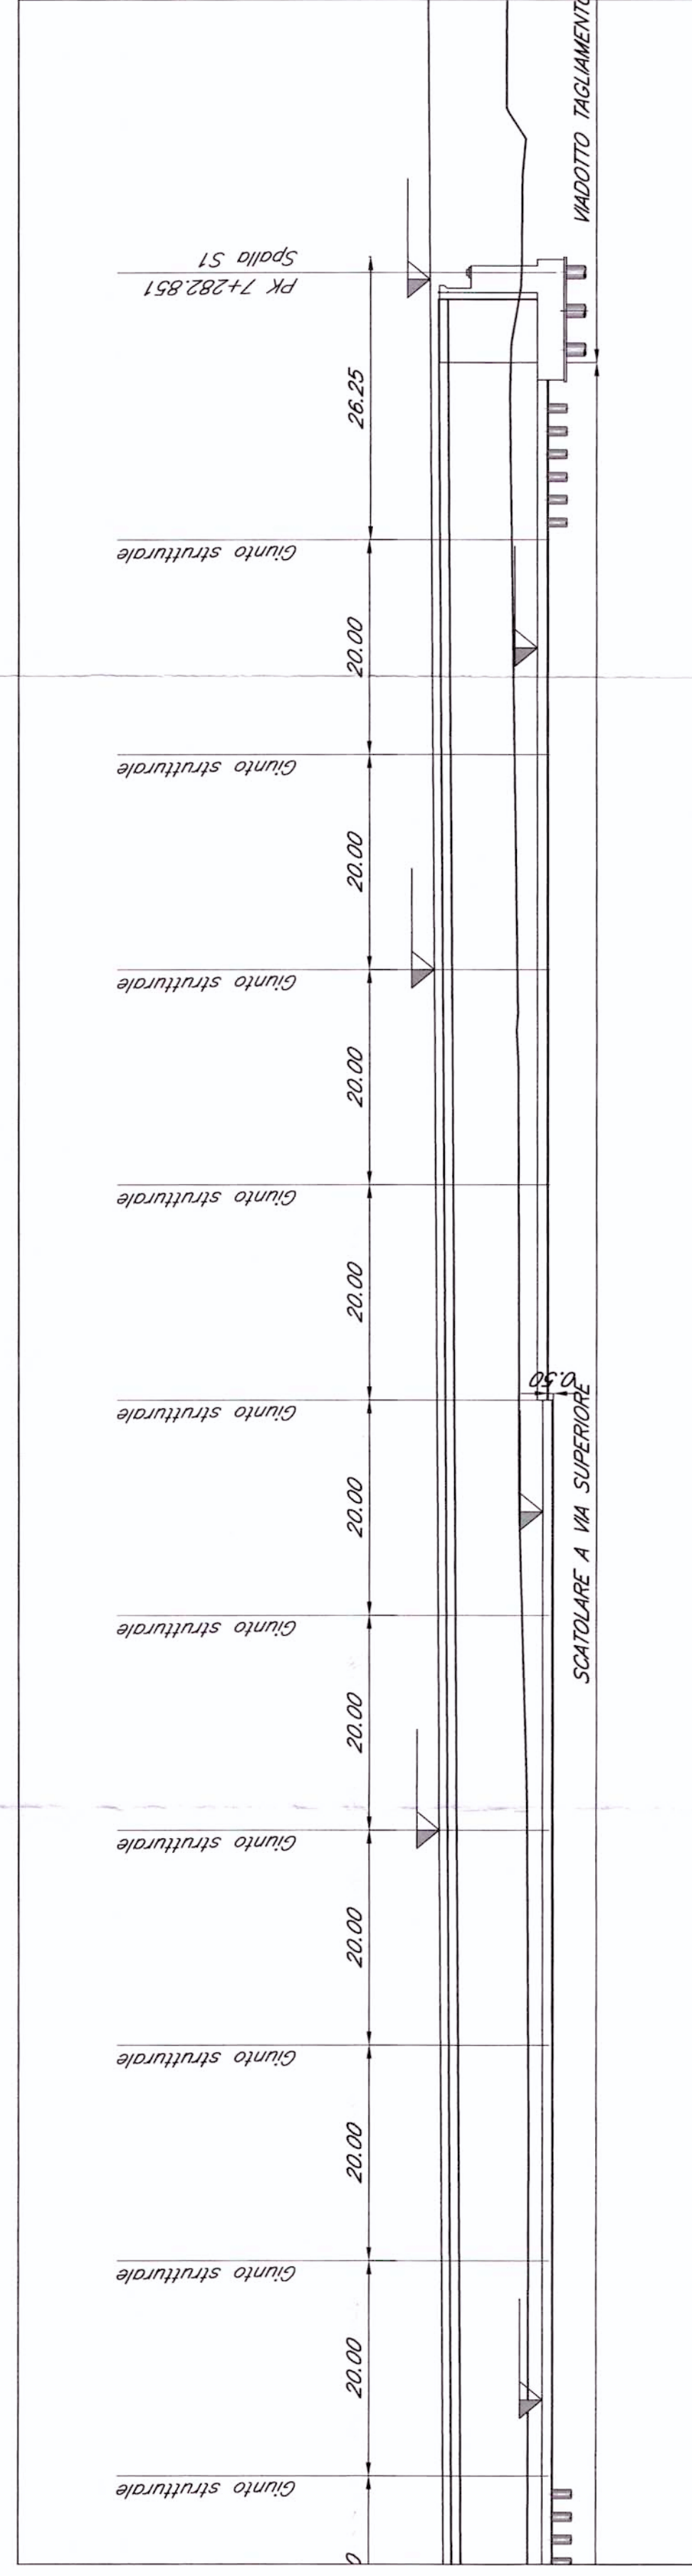


TRIESTE

SEZIONE TIPO SCATOLARE A VIA SUPERIORE - Scala 1:100 -

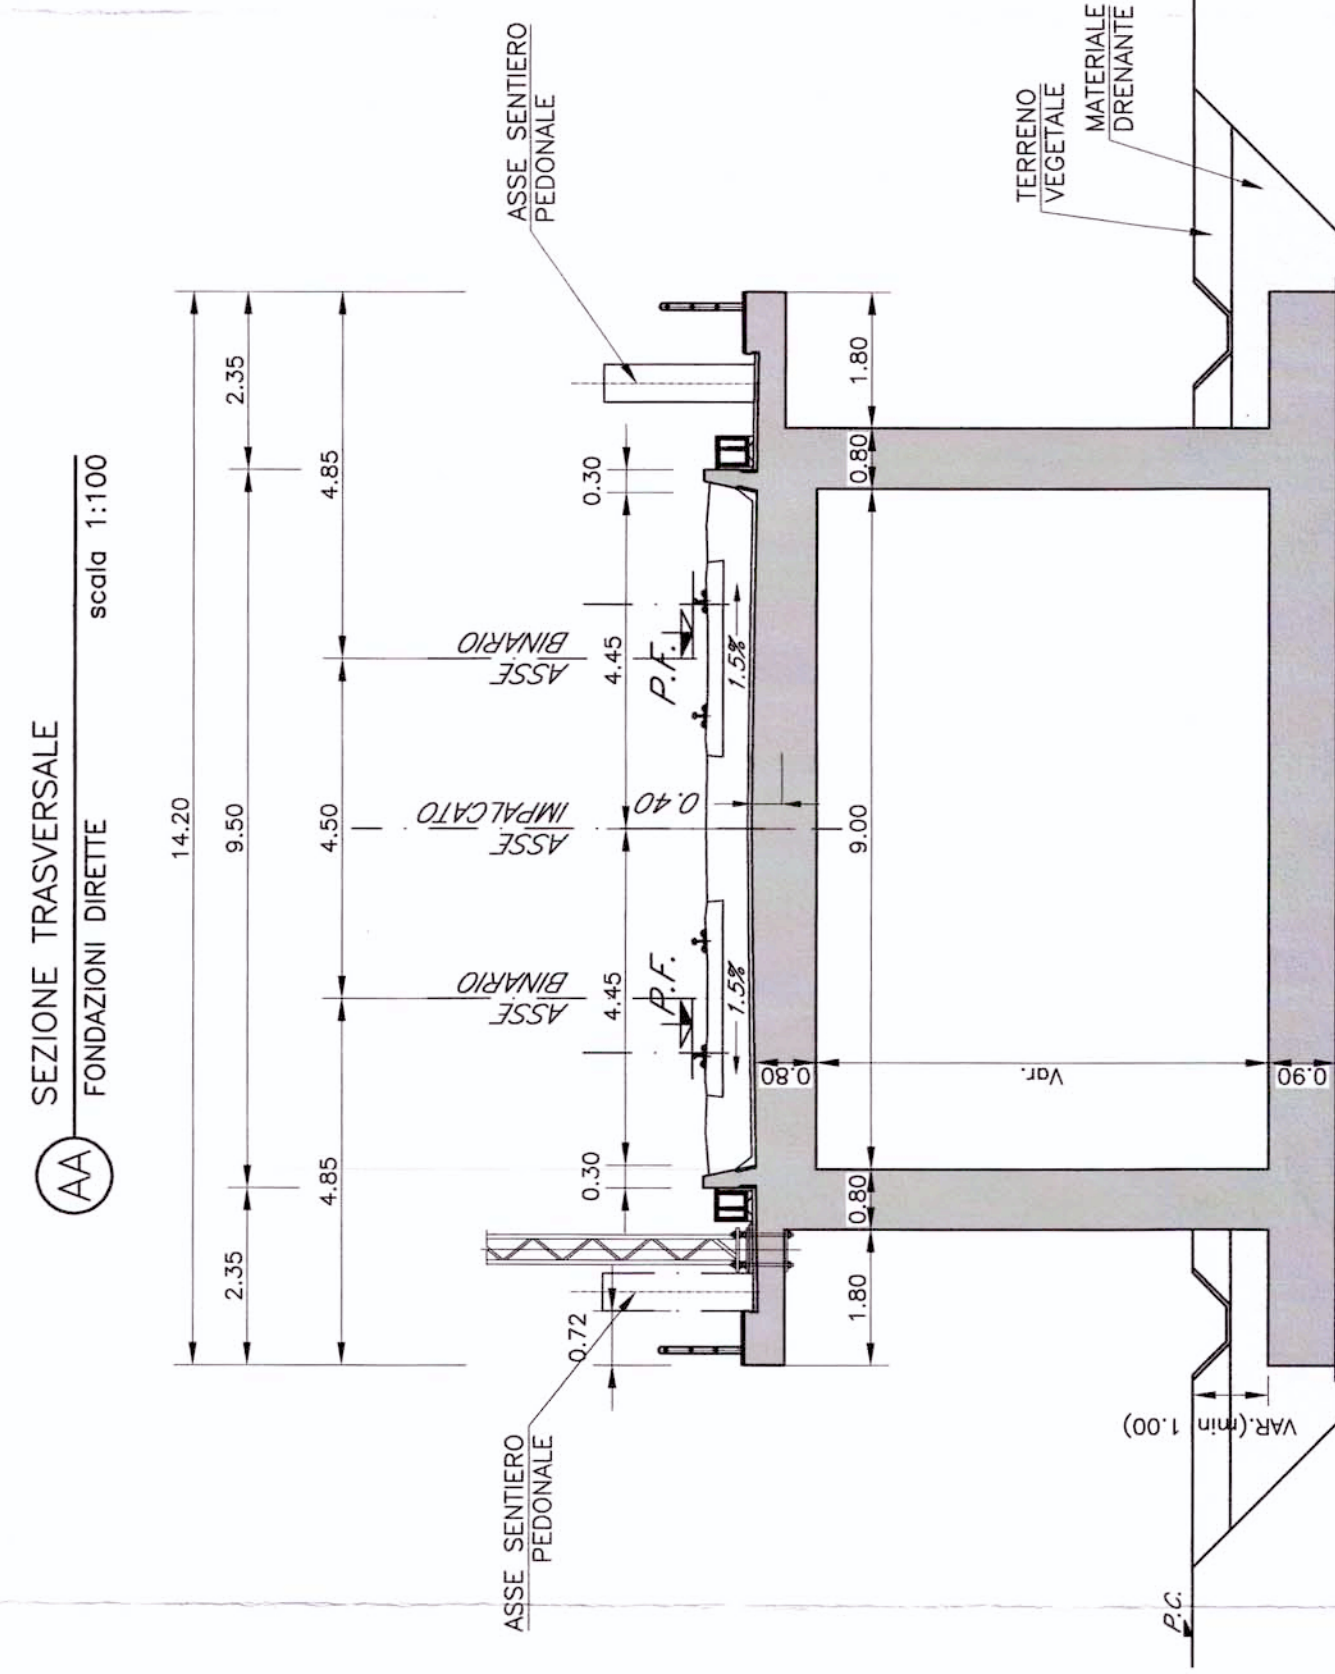

SEZIONE TIPO SCATOLARE A VIA SUPERIORE - Scala 1:100 -

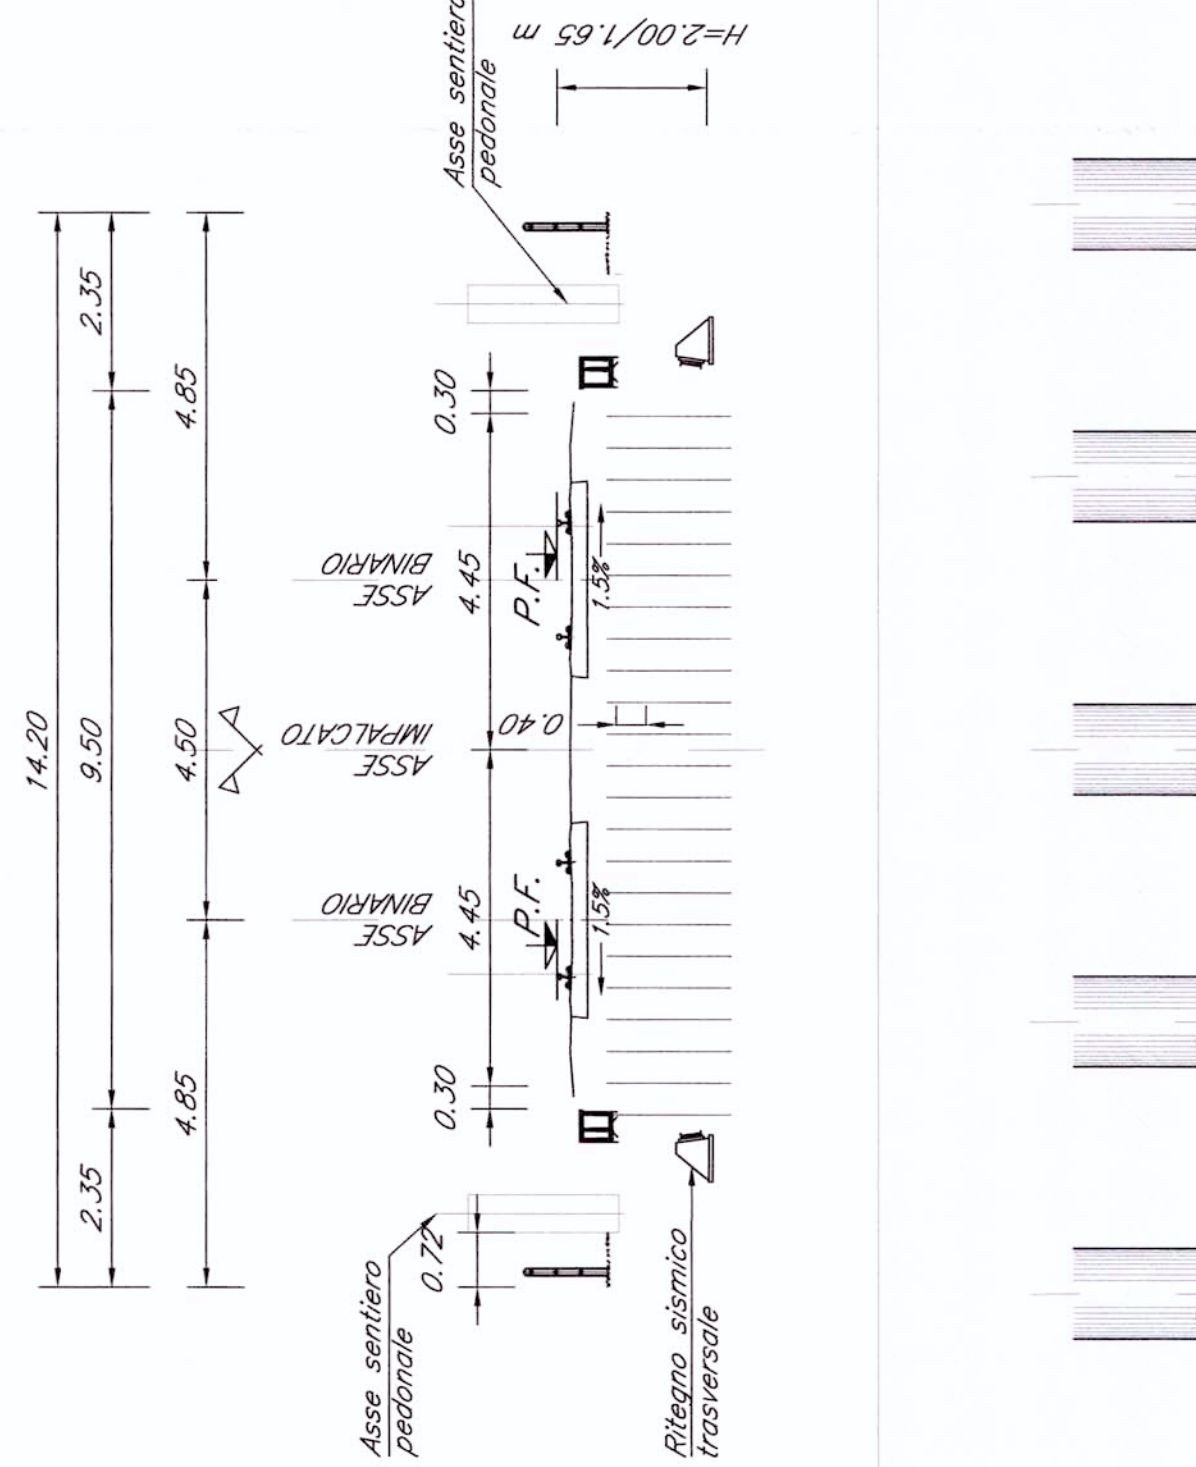

PIANTA CHIAVE

COMMITTENTE:
RFI
GRUPPO FERROVIE DELLO STATO

PROGETTAZIONE:
ITALFERR
GRUPPO FERROVIE DELLO STATO

U.O.: STRUTTURE

PROGETTO PRELIMINARE

NUOVA LINEA AV/AC VENEZIA - TRIESTE
TRATTA PORTOGRUARO - RONCHI DEI LEGONARI

PONTI E VIADOTTI FERROVIARI
Scatolare a via superiore dal km 6+199.696 al km 7+282.851

Pianta, prospetto e sezione trasversale - Tav.3/3

COMMESSA LOTTO FASE ENTE TIPO.DOC. OPERANDISCIPLINA PROG. REV.

L346 00 R 09 PZ V10500 003 A

Rev.	Descrizione	Data	Verificata	Data	Approvata	Data
A	Emissione Esecutore	29.10.2010	A. F. M.	05.11.2010	05.11.2010	

SCALA: Varie

ITALFERR
GRUPPO FERROVIE DELLO STATO

Prodotto e distribuito dalla
Società per Azioni
ITALFERR S.p.A.
Via Venezia 100, 30131 Venezia
Tel. +39 041 2791111
Fax +39 041 2791111
www.italferr.it

File: L34600R9PZV050003A.dwg

Scale: 1:500

Prodotto e distribuito dalla Società per Azioni ITALFERR S.p.A. Via Venezia 100, 30131 Venezia Tel. +39 041 2791111 Fax +39 041 2791111 www.italferr.it