




SEZIONE TIPO GALLERIA ARTIFICIALE STRADALE – Scala 1:100

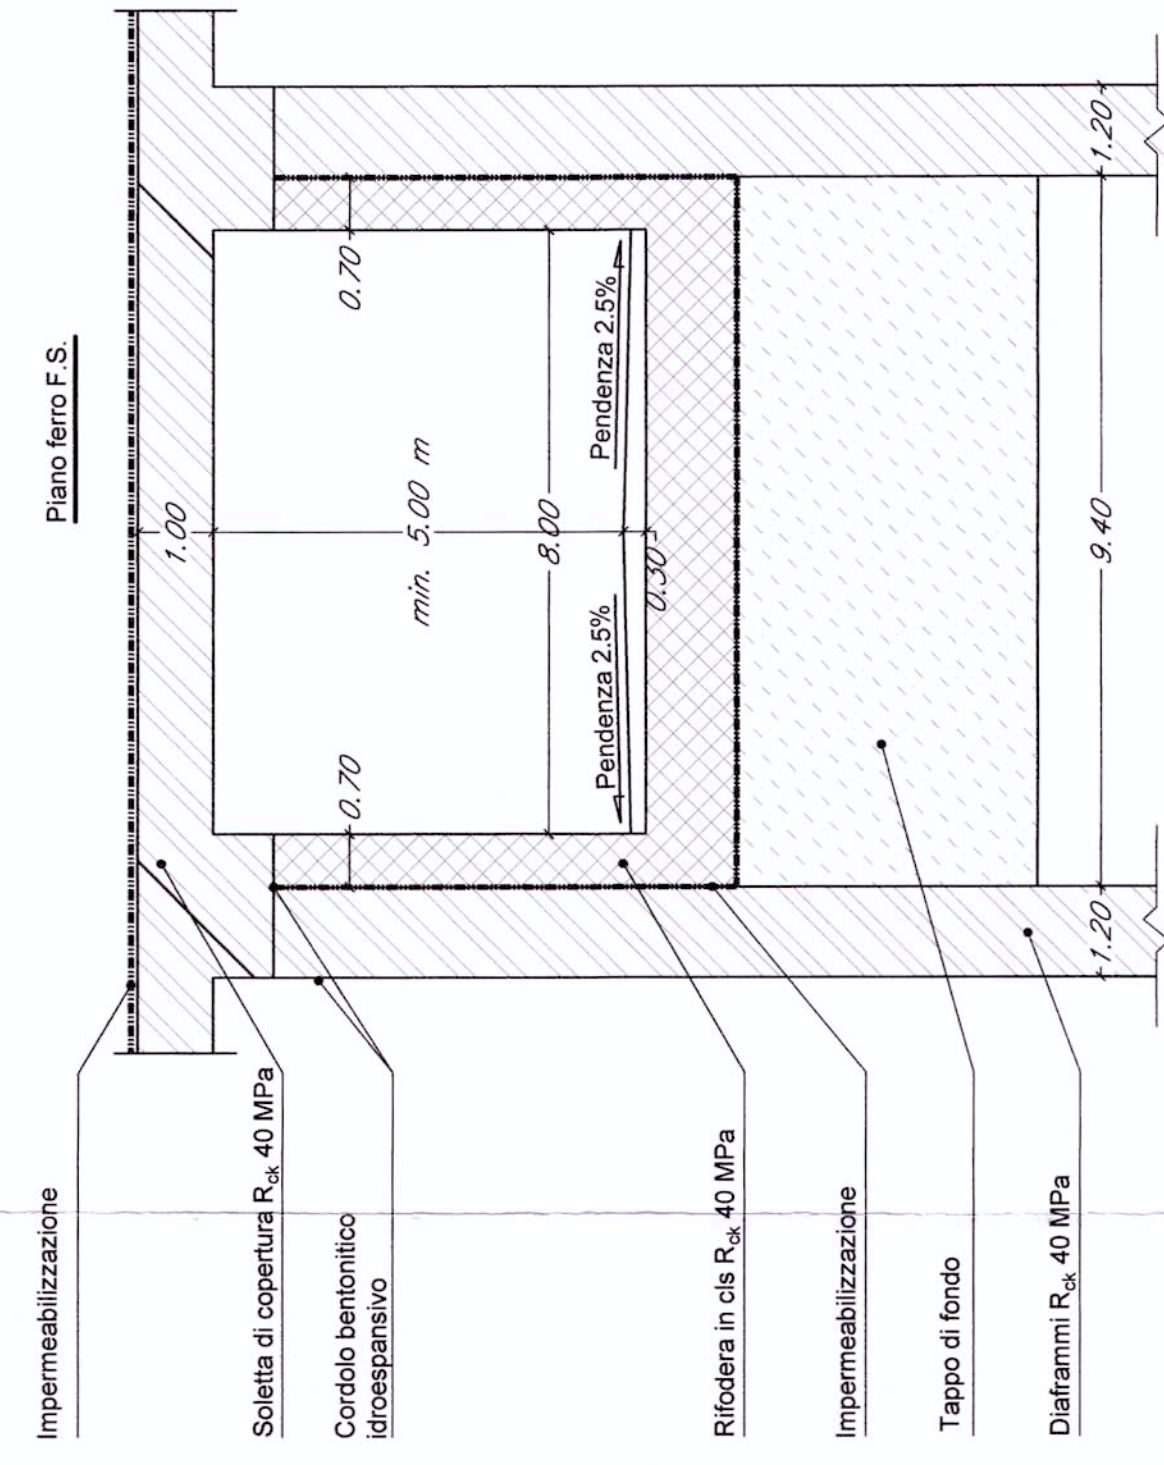


SEZIONE TIPO GALLERIA ARTIFICIALE STRADALE – Scala 1:100

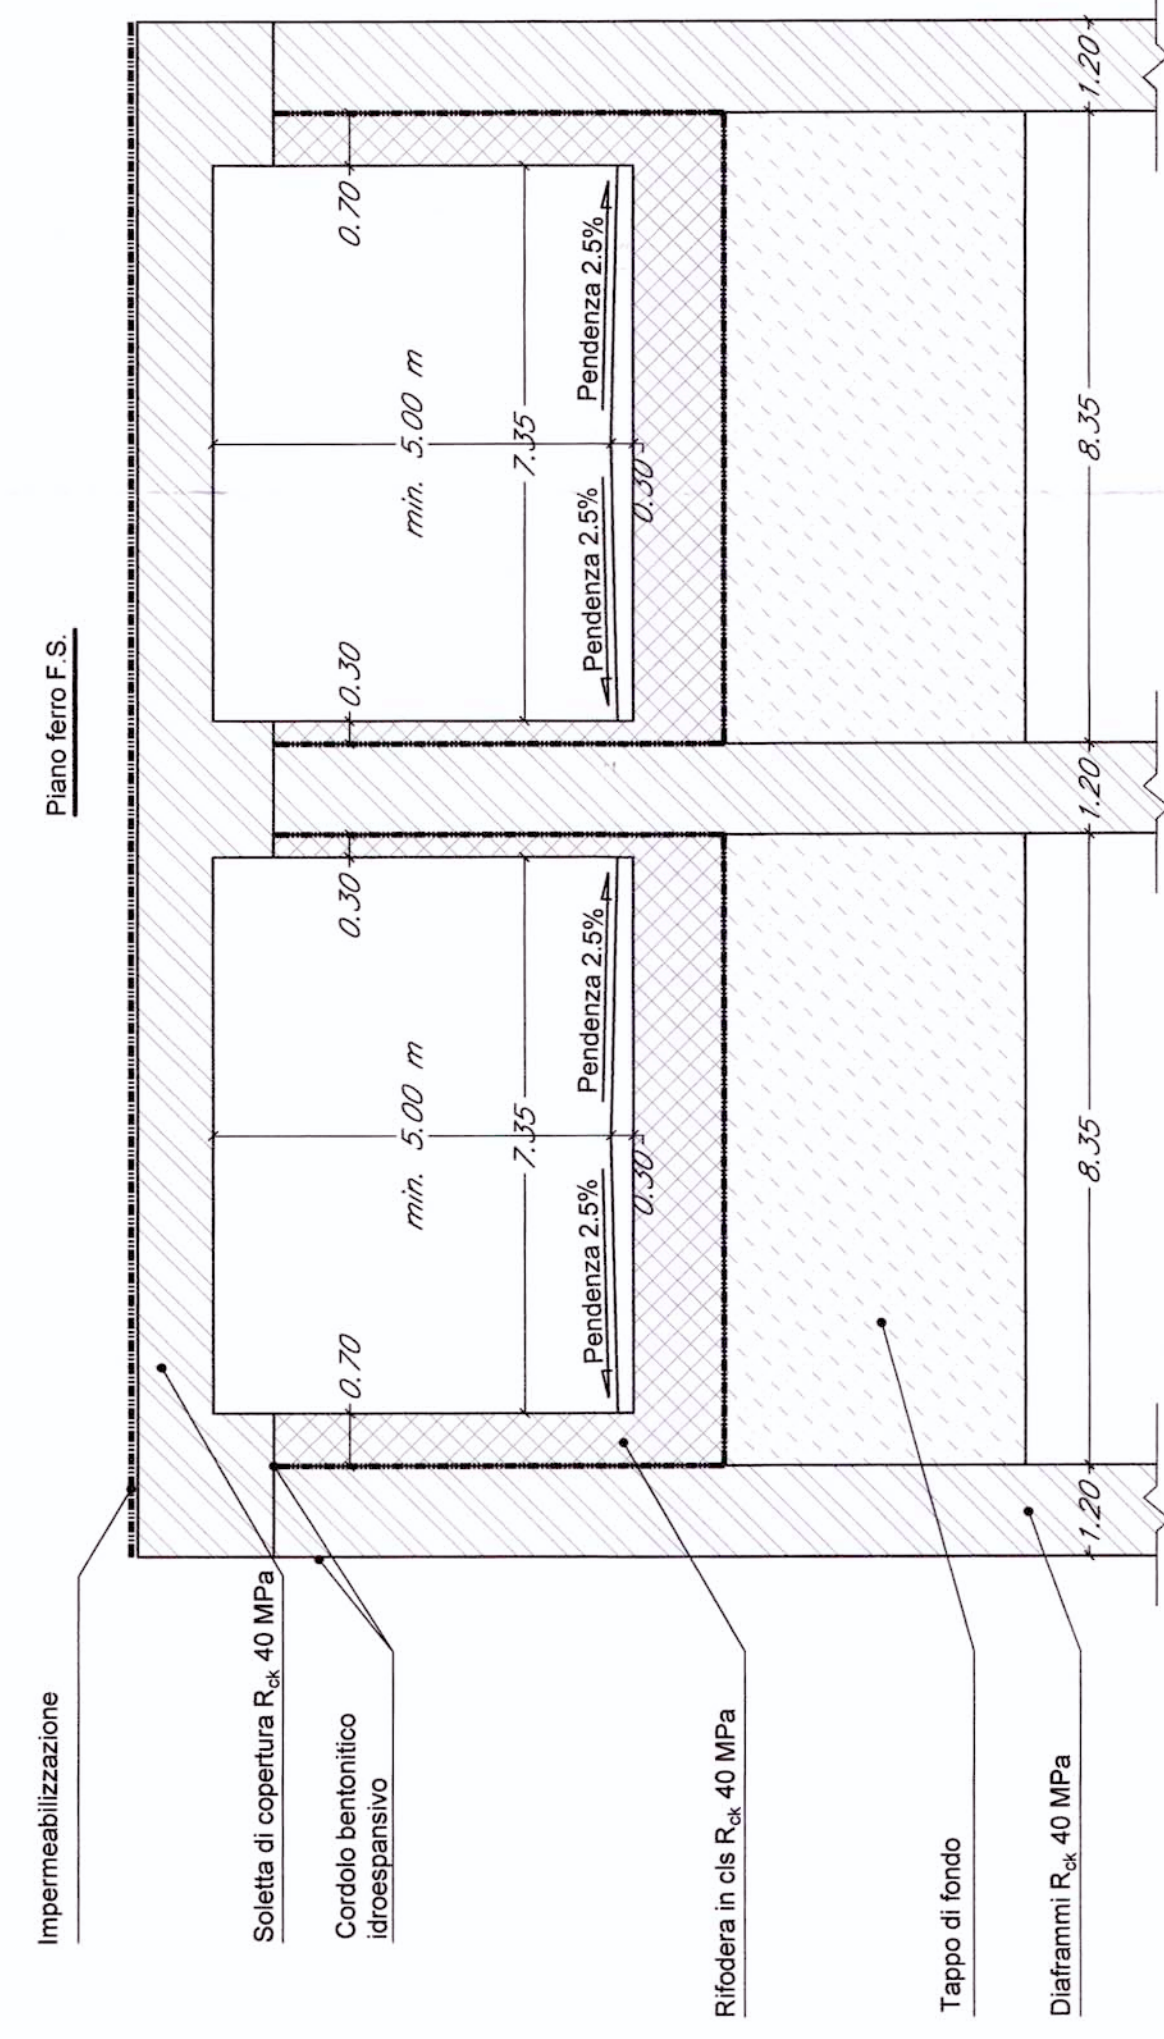

SEZIONE TIPO GALLERIA ARTIFICIALE STRADALE – Scala 1:100

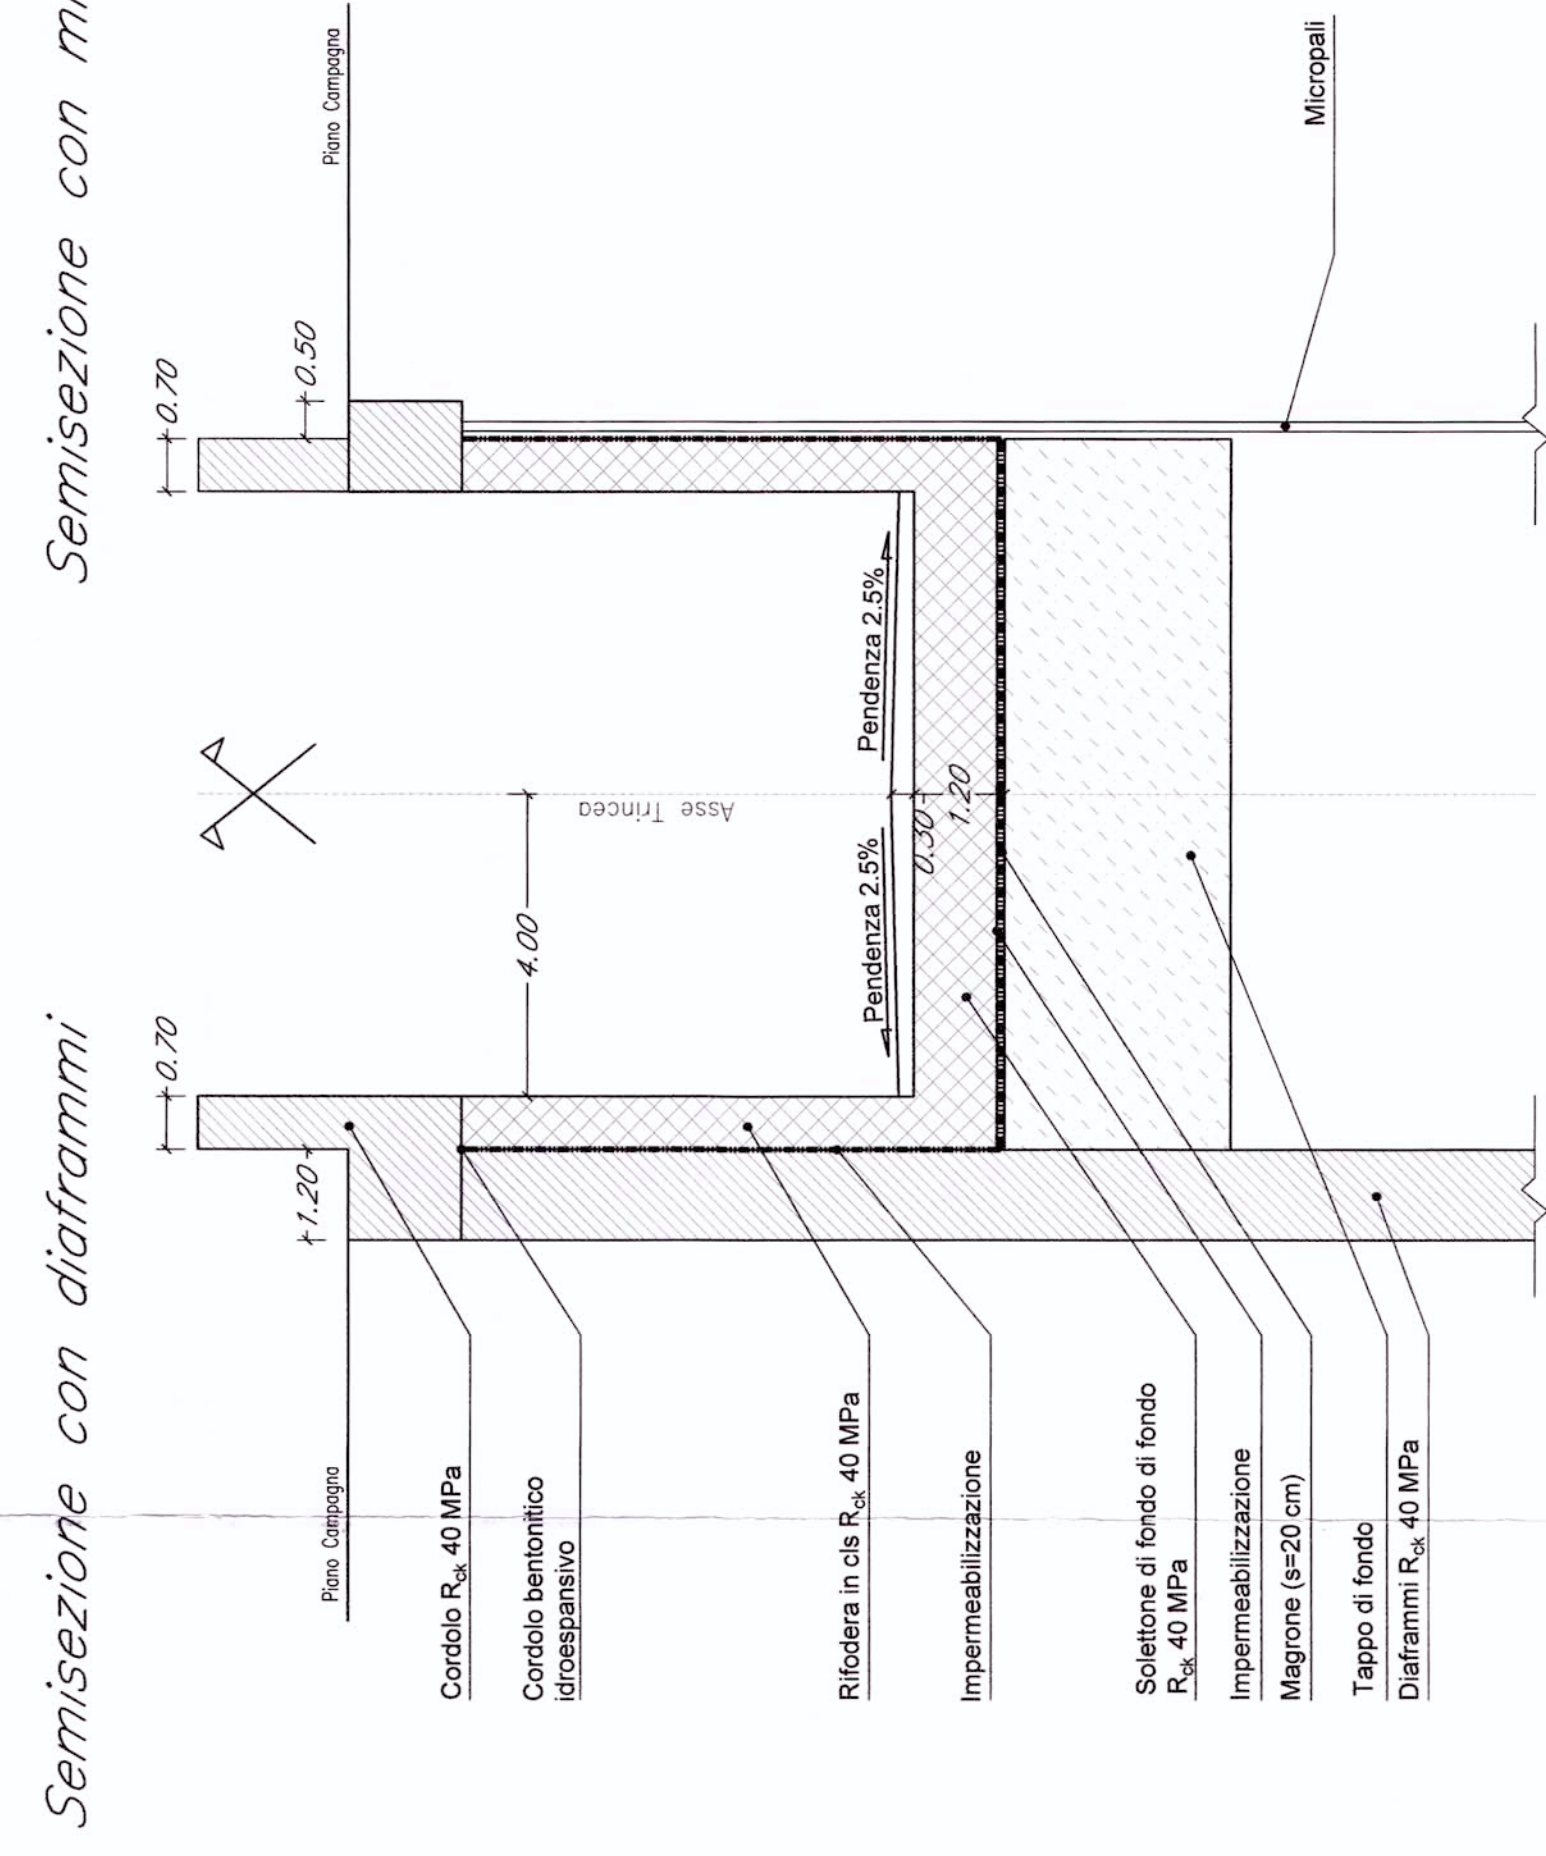

SEZIONE TIPO GALLERIA ARTIFICIALE STRADALE – Scala 1:100

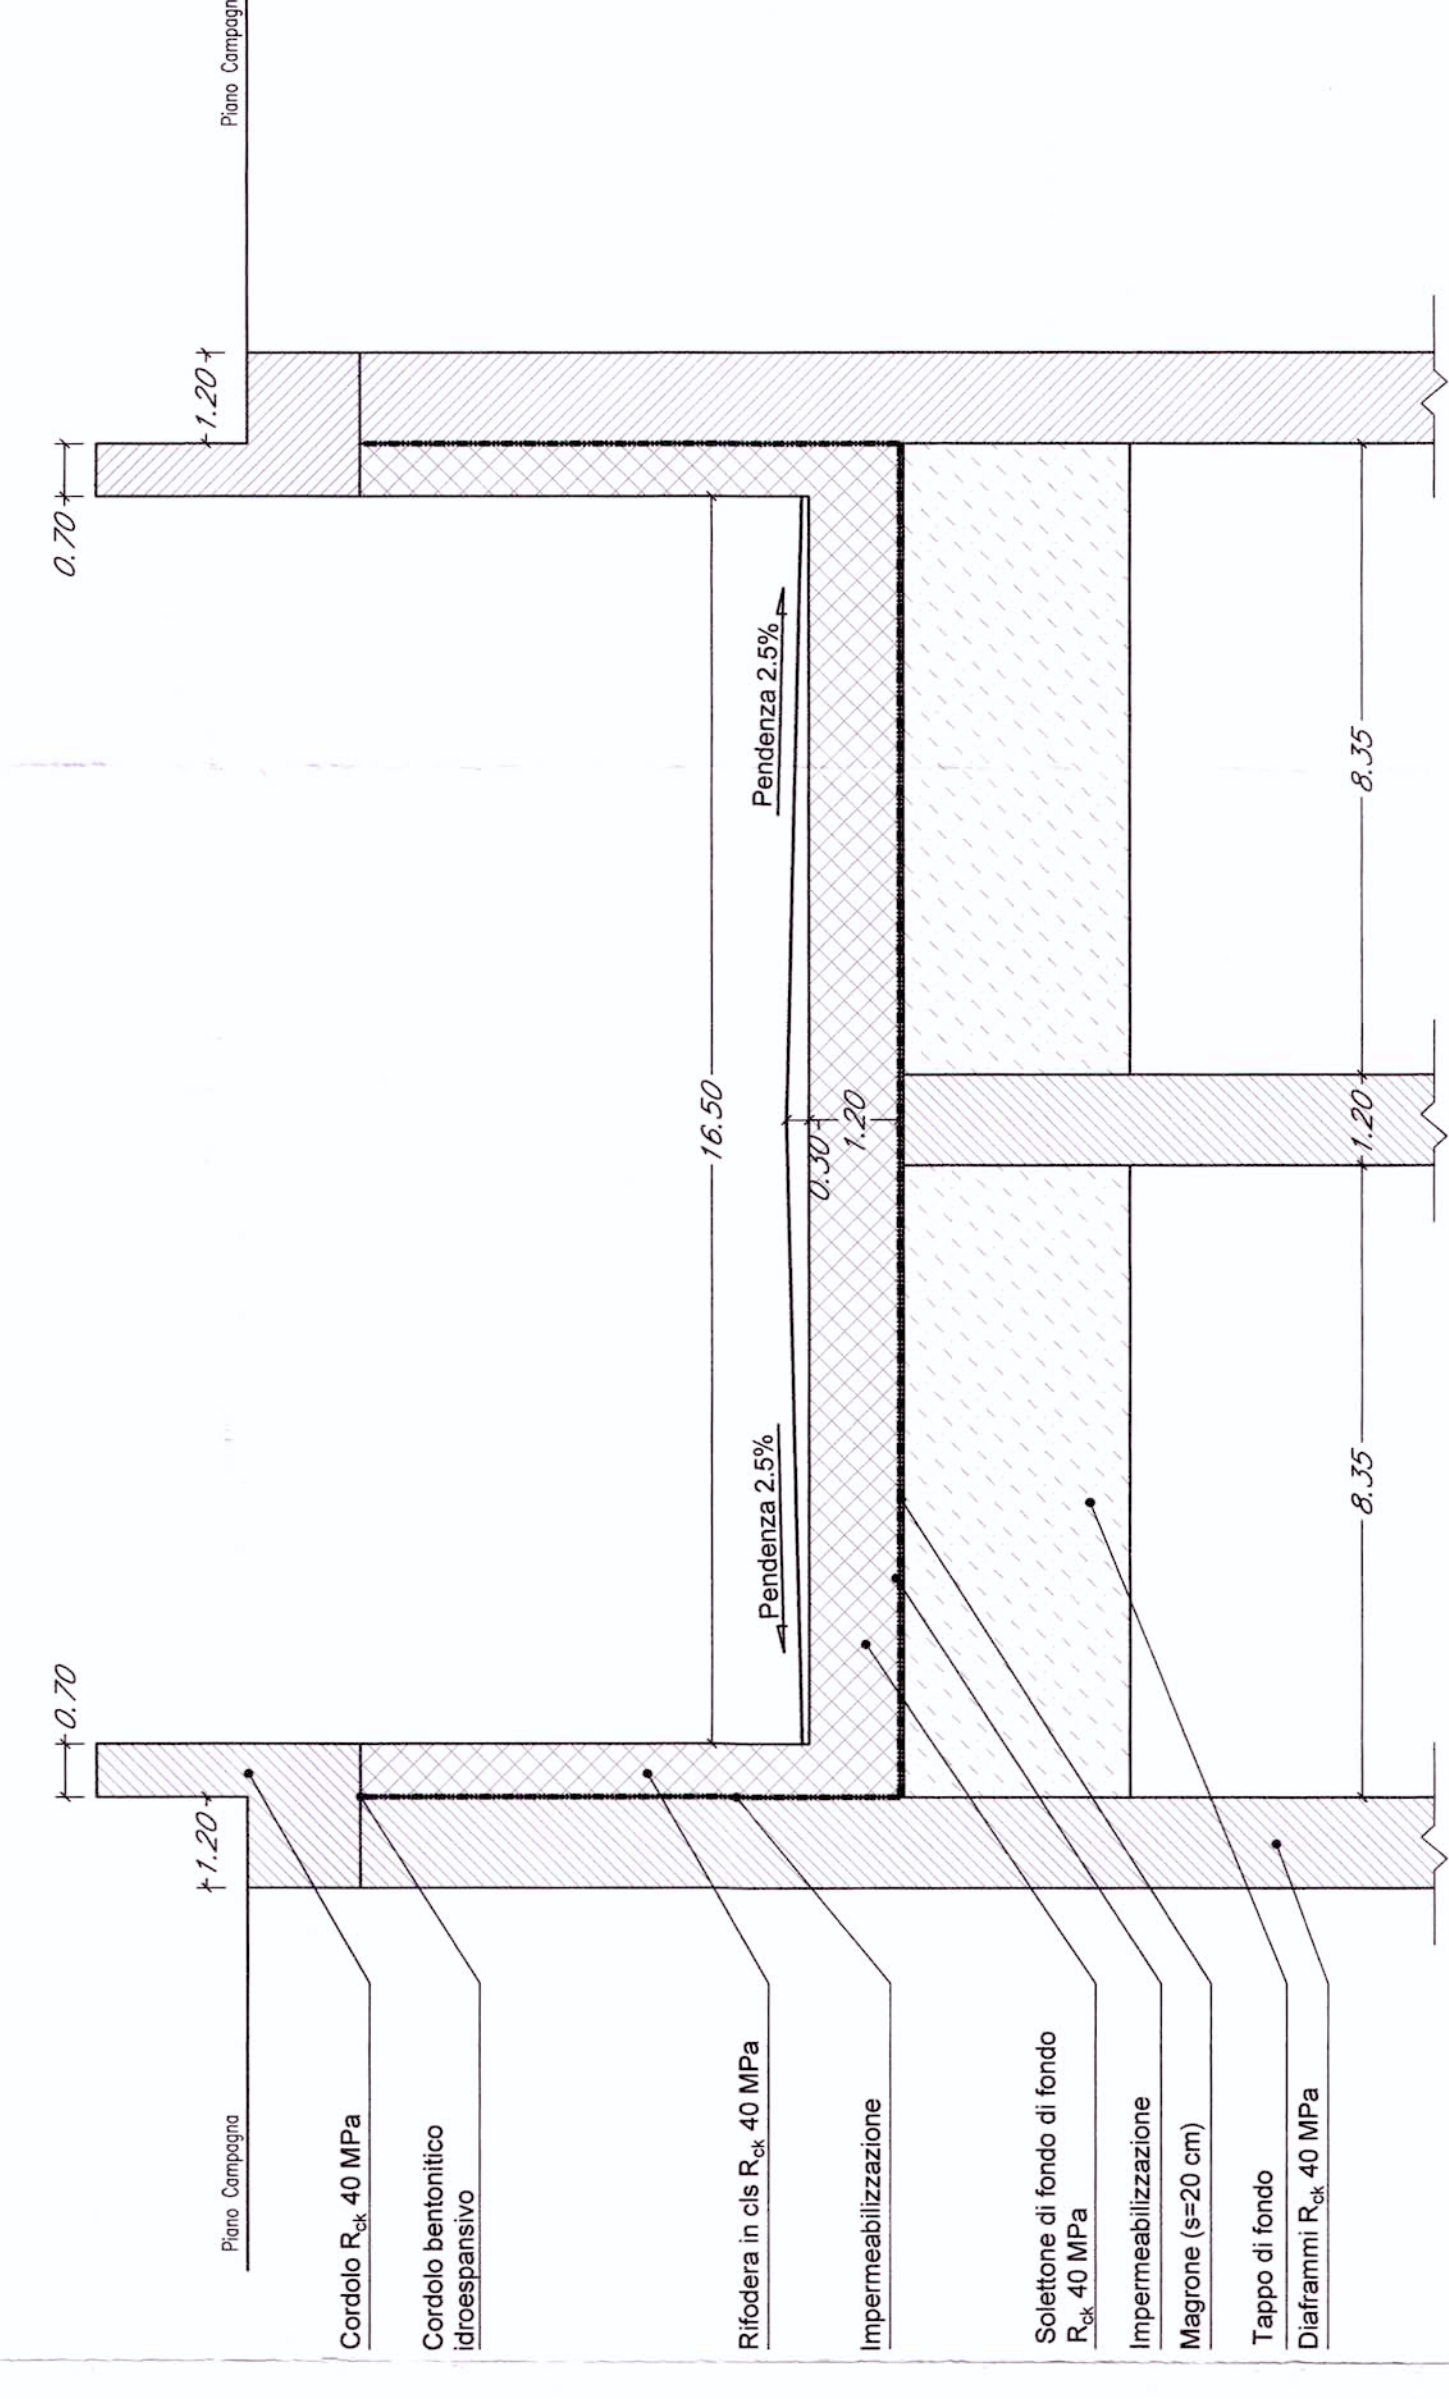

Semisezione con diaframmi

Semisezione con micropali

COMMITTENTE
RFI
 RETE FERROVIARIA ITALIANA
 GRUPPO FERROVIE DELLO STATO

PROGETTAZIONE
ITALFERR
 GRUPPO FERROVIE DELLO STATO

U.O.: CORPO STRADALE E GEOTECNICA
PROGETTO PRELIMINARE

NUOVA LINEA AV/AC VENEZIA - TRIESTE
 TRATTA PORTOGRUARO - RONCHI DEI LEGIONARI
 PONTI E VIADOTTI FERROVIARI
 Scatolare a via superiore dal km 6+199.696 al km 7+282.851

SCALA: 1:100

SVINCOLO Alvisopoli - Sezioni tipologiche strutture stradali

COMMESSA	LOTTO	FASE	ENTE	TIPO DOC.	OPERANDISCIPLINA	PROGR.	REV.
L346	00	R	11	WA	VI10500	001	A

Rev.	Descrizione	Redatto	Data	Verificato	Data	Approvato	Data
A	Emissione Esente	A. Agosta	26/10/2010	P. Focaccia	01/11/2010		01/11/2010

U.O. CORPO STRADALE E GEOTECNICA
 Dott. Ing. FRANCESCO SACCHI
 Dirigente della Progettazione
 A23172