

COMMITTENTE:



PROGETTAZIONE:



DIRETTRICE FERROVIARIA MESSINA - CATANIA - PALERMO

NUOVO COLLEGAMENTO PALERMO - CATANIA


U.O. PRODUZIONE CENTRO NORD

PROGETTO DEFINITIVO

RADDOPPIO DELLA TRATTA BICOCCA - CATENANUOVA

**IMPIANTI LFM
GENERALI
SCHEMA A BLOCCHI DELLE ALIMENTAZIONI ELETTRICHE E
DISTRIBUZIONE DEI CARICHI**

SCALA:

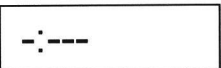

COMMESSA LOTTO FASE ENTE TIPO DOC. OPERA/DISCIPLINA PROGR. REV.

RSOK 10 D 26 DX LF00000 001 A

Rev.	Descrizione	Redatto	Data	Verificato	Data	Approvato	Data	Aut. Ing. / Aut. Tecnica
A	Emissione Definitiva	S. Bruni <i>[Signature]</i>	Aprile 2016	M. Reggiani <i>[Signature]</i>	Aprile 2016	P. Carosini <i>[Signature]</i>	Aprile 2016	Aut. Ing. / Aut. Tecnica

Aut. Ing. / Aut. Tecnica
Ing. P. Carosini
Dott. Ing. Fabrizio Pedrini
16392
ITALFERR S.p.A.
Direzione Tecnica
Produzione Centro Nord


INDICE

PAG.	DESCRIZIONE	REVISIONE		
		A	B	C
01	Cartiglio	*		
02	Indice, Note Generali	*		
03	Architettura Sistema di Alimentazione Stazione Bicocca	*		
04	Architettura Sistema di Alimentazione PC SFERRO	*		
05	Architettura Sistema di Alimentazione PM MOTTA SA	*		

ARCHITETTURA SISTEMA DI ALIMENTAZIONE STAZIONE BICOCCA

- linea rete normale
- - - linea preferenziale (da Preferenz. SIAP)
- · - · - linea no-break (da No-Break SIAP)

N.B.: Sistema SIAP di alimentazione IS, compreso il GE, è ESCLUSO dalla progettazione LFM

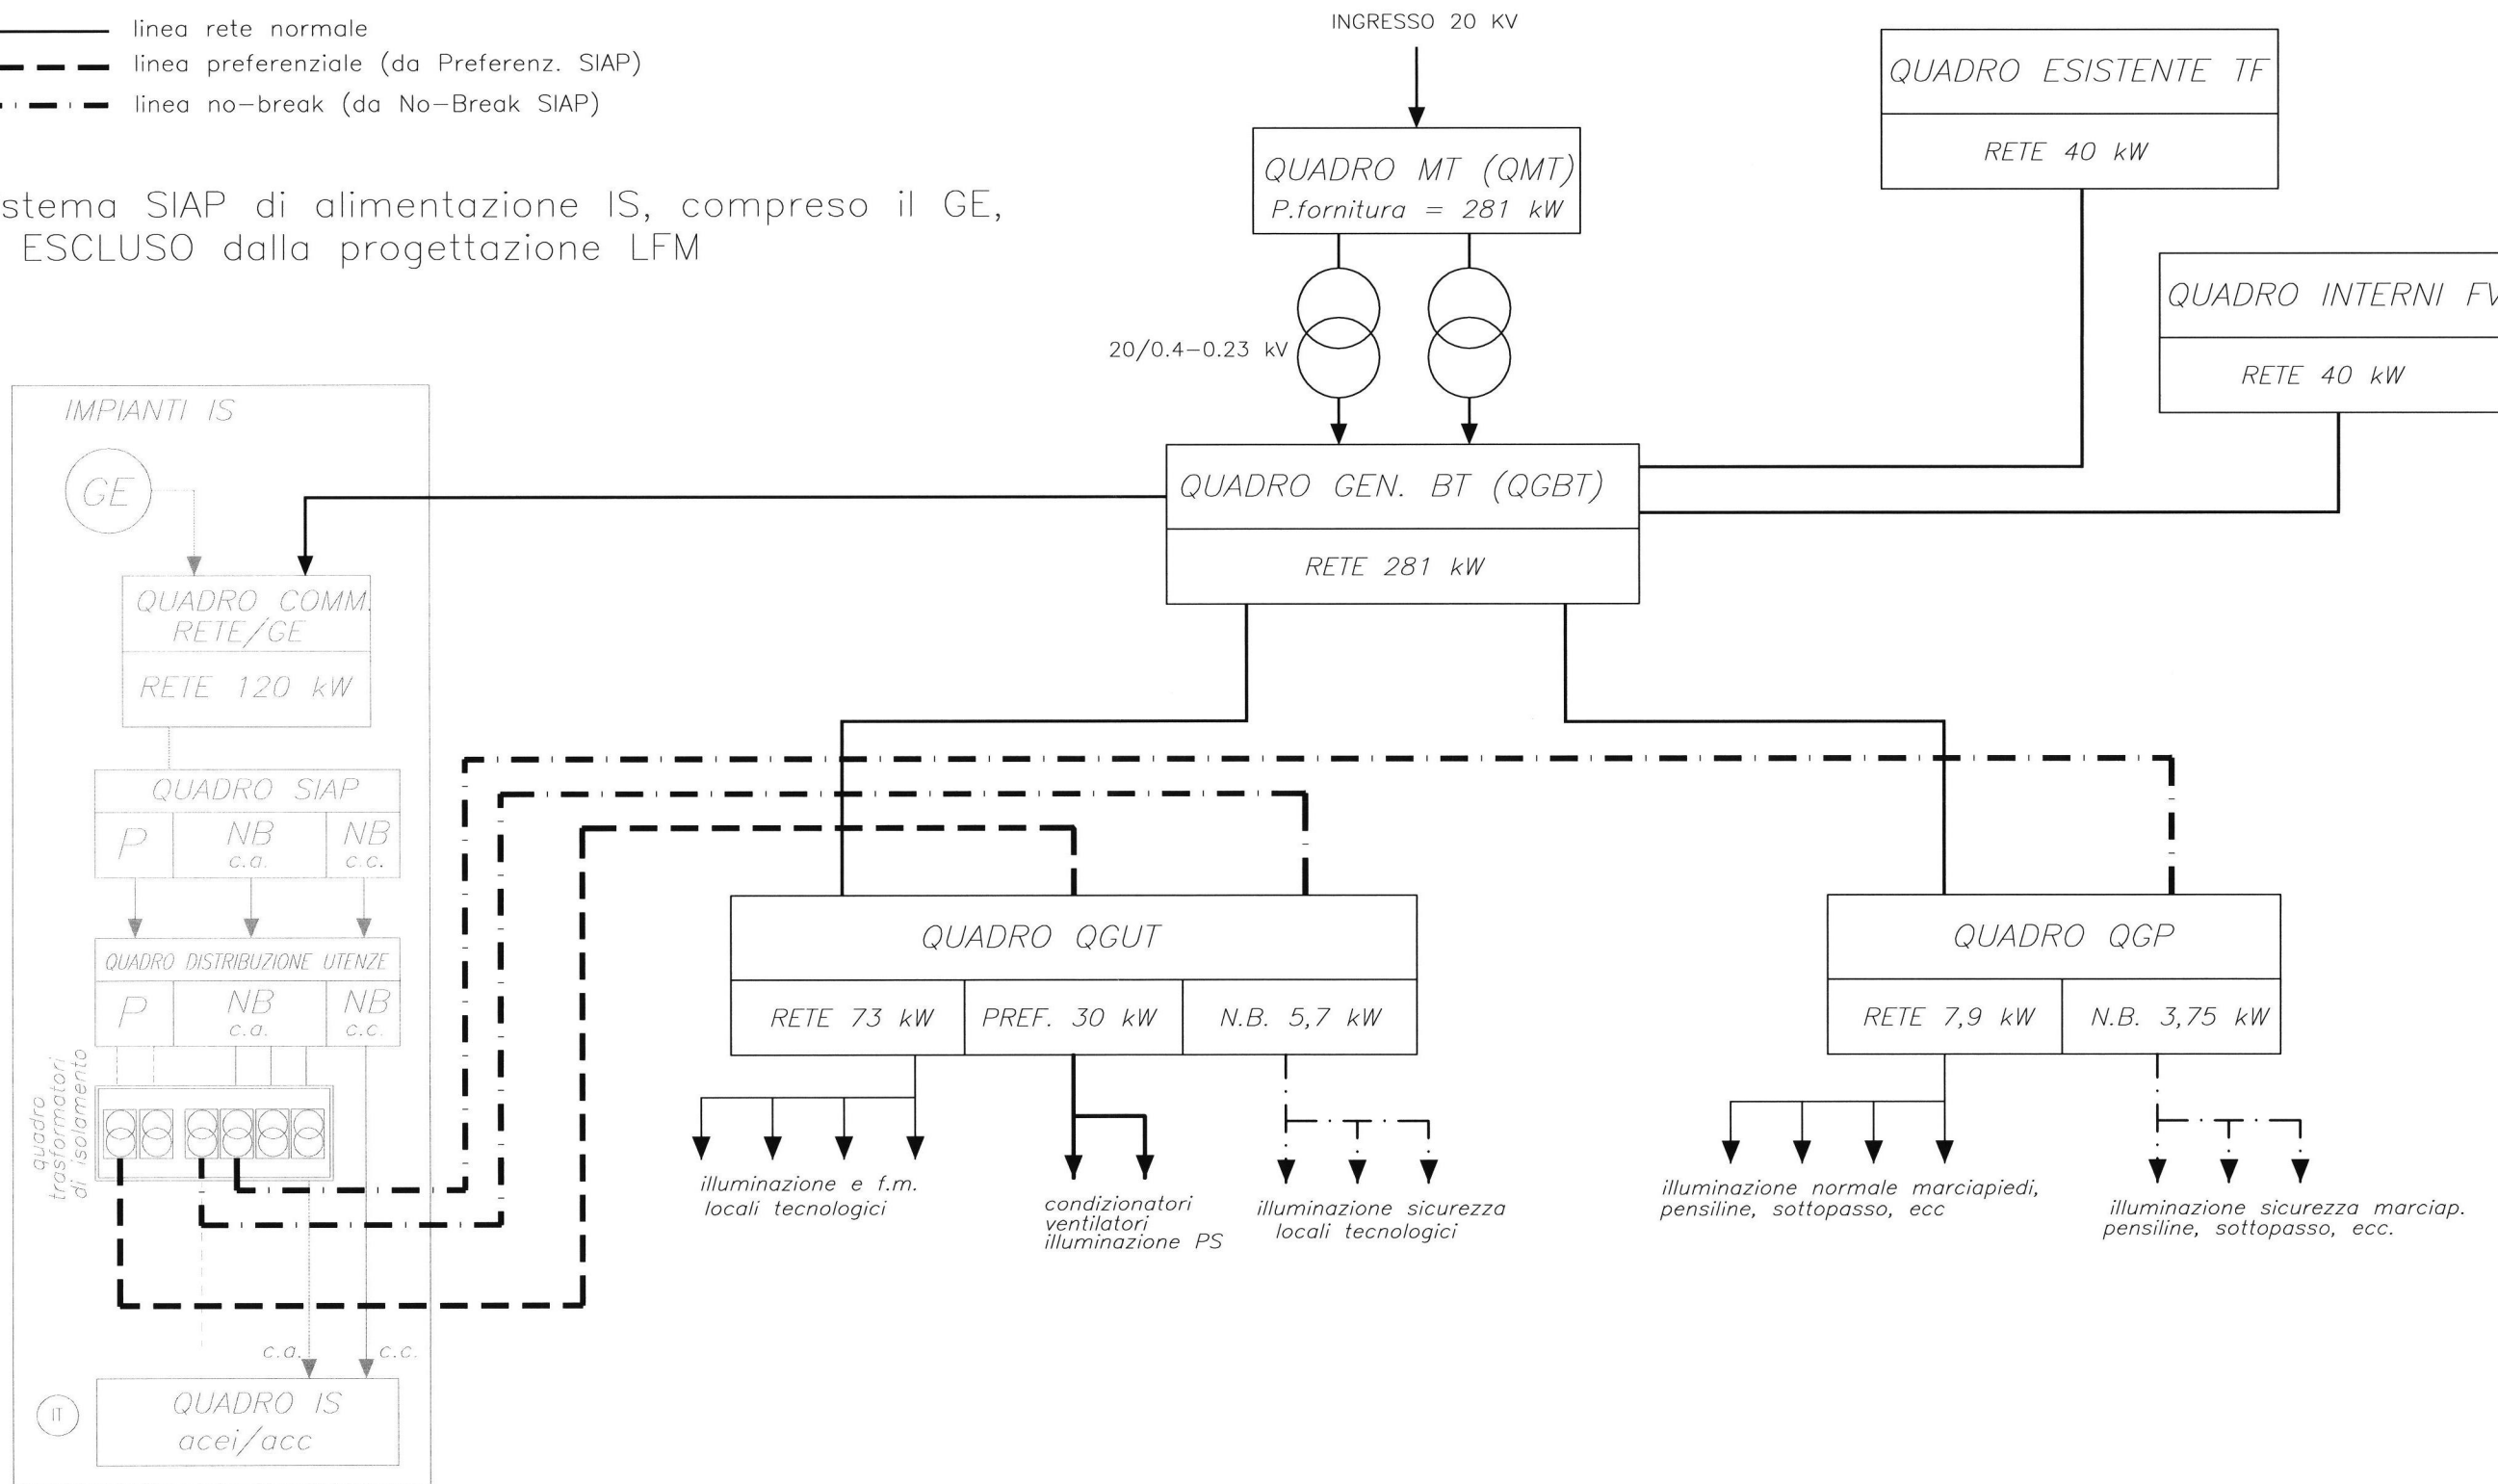

documento con divieto di riproduzione, di consegnarlo o di renderlo comunque noto a ditte concorrenti o a terzi senza nostra autorizzazione.



Redatto:

PROGETTO: ELABORATI GENERALI


OPERA: SCHEMA A BLOCCHI ALIMENTAZIONI ELETTRICHE

COMMESSA LOTTOFASE ENTE DOC. OPERA/DISCIPLINA Progr. REV. FOGLIO
 RS0K 10 D 26 DX LF0000 001 A 003 di 005

ARCHITETTURA SISTEMA DI ALIMENTAZIONE PC SFERRO

- linea rete normale
- - - linea preferenziale (da Preferenz. SIAP)
- · - · - linea no-break (da No-Break SIAP)

N.B.: Sistema SIAP di alimentazione IS, compreso il GE, è ESCLUSO dalla progettazione LFM

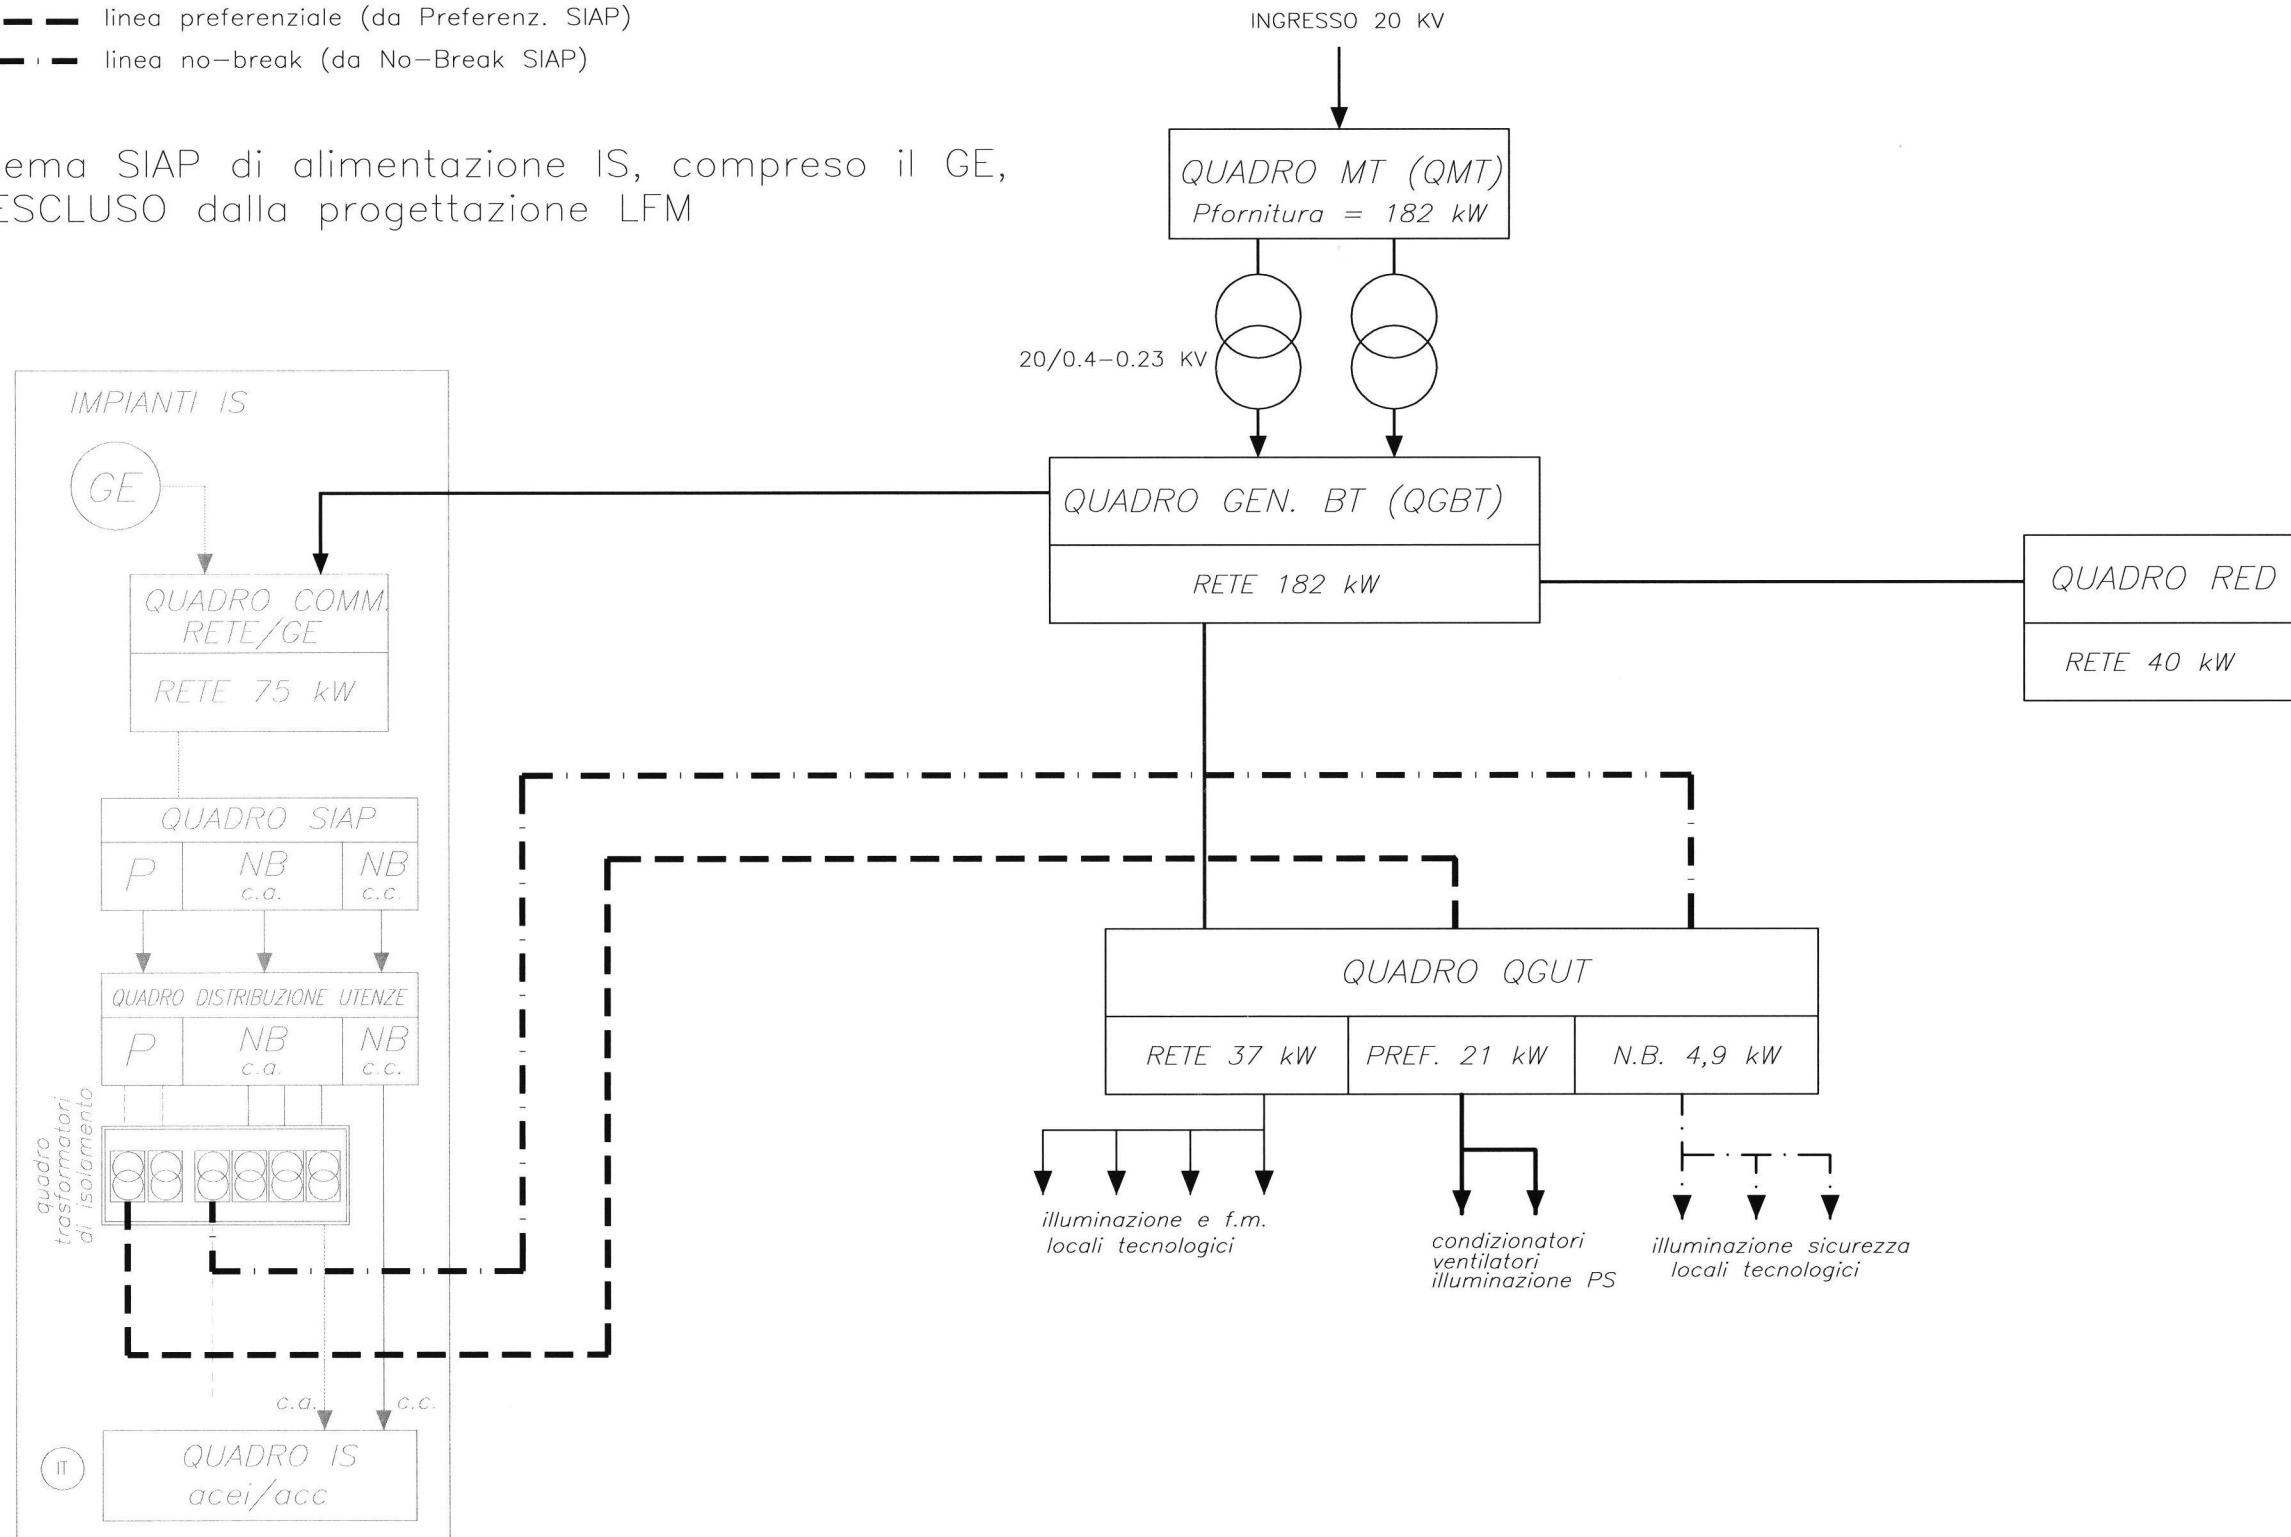

documento con divieto di riproduzione, di consegnarlo o di renderlo comunque noto a ditte concorrenti o a terzi senza nostra autorizzazione.

Altre note per i nostri soc. II



Redatto:

PROGETTO: ELABORATI GENERALI

OPERA: SCHEMA A BLOCCHI ALIMENTAZIONI ELETTRICHE


COMMESSA LOTTOFASE ENTE DOC. OPERA/DISCIPLINA Progr. REV. FOGLIO

RS0K 10 D 26 DX LF0000 001 A 004_D005

ARCHITETTURA SISTEMA DI ALIMENTAZIONE PM MOTTA SA

- linea rete normale
- - - linea preferenziale (da Preferenz. SIAP)
- · - · - linea no-break (da No-Break SIAP)

N.B.: Sistema SIAP di alimentazione IS, compreso il GE, è ESCLUSO dalla progettazione LFM

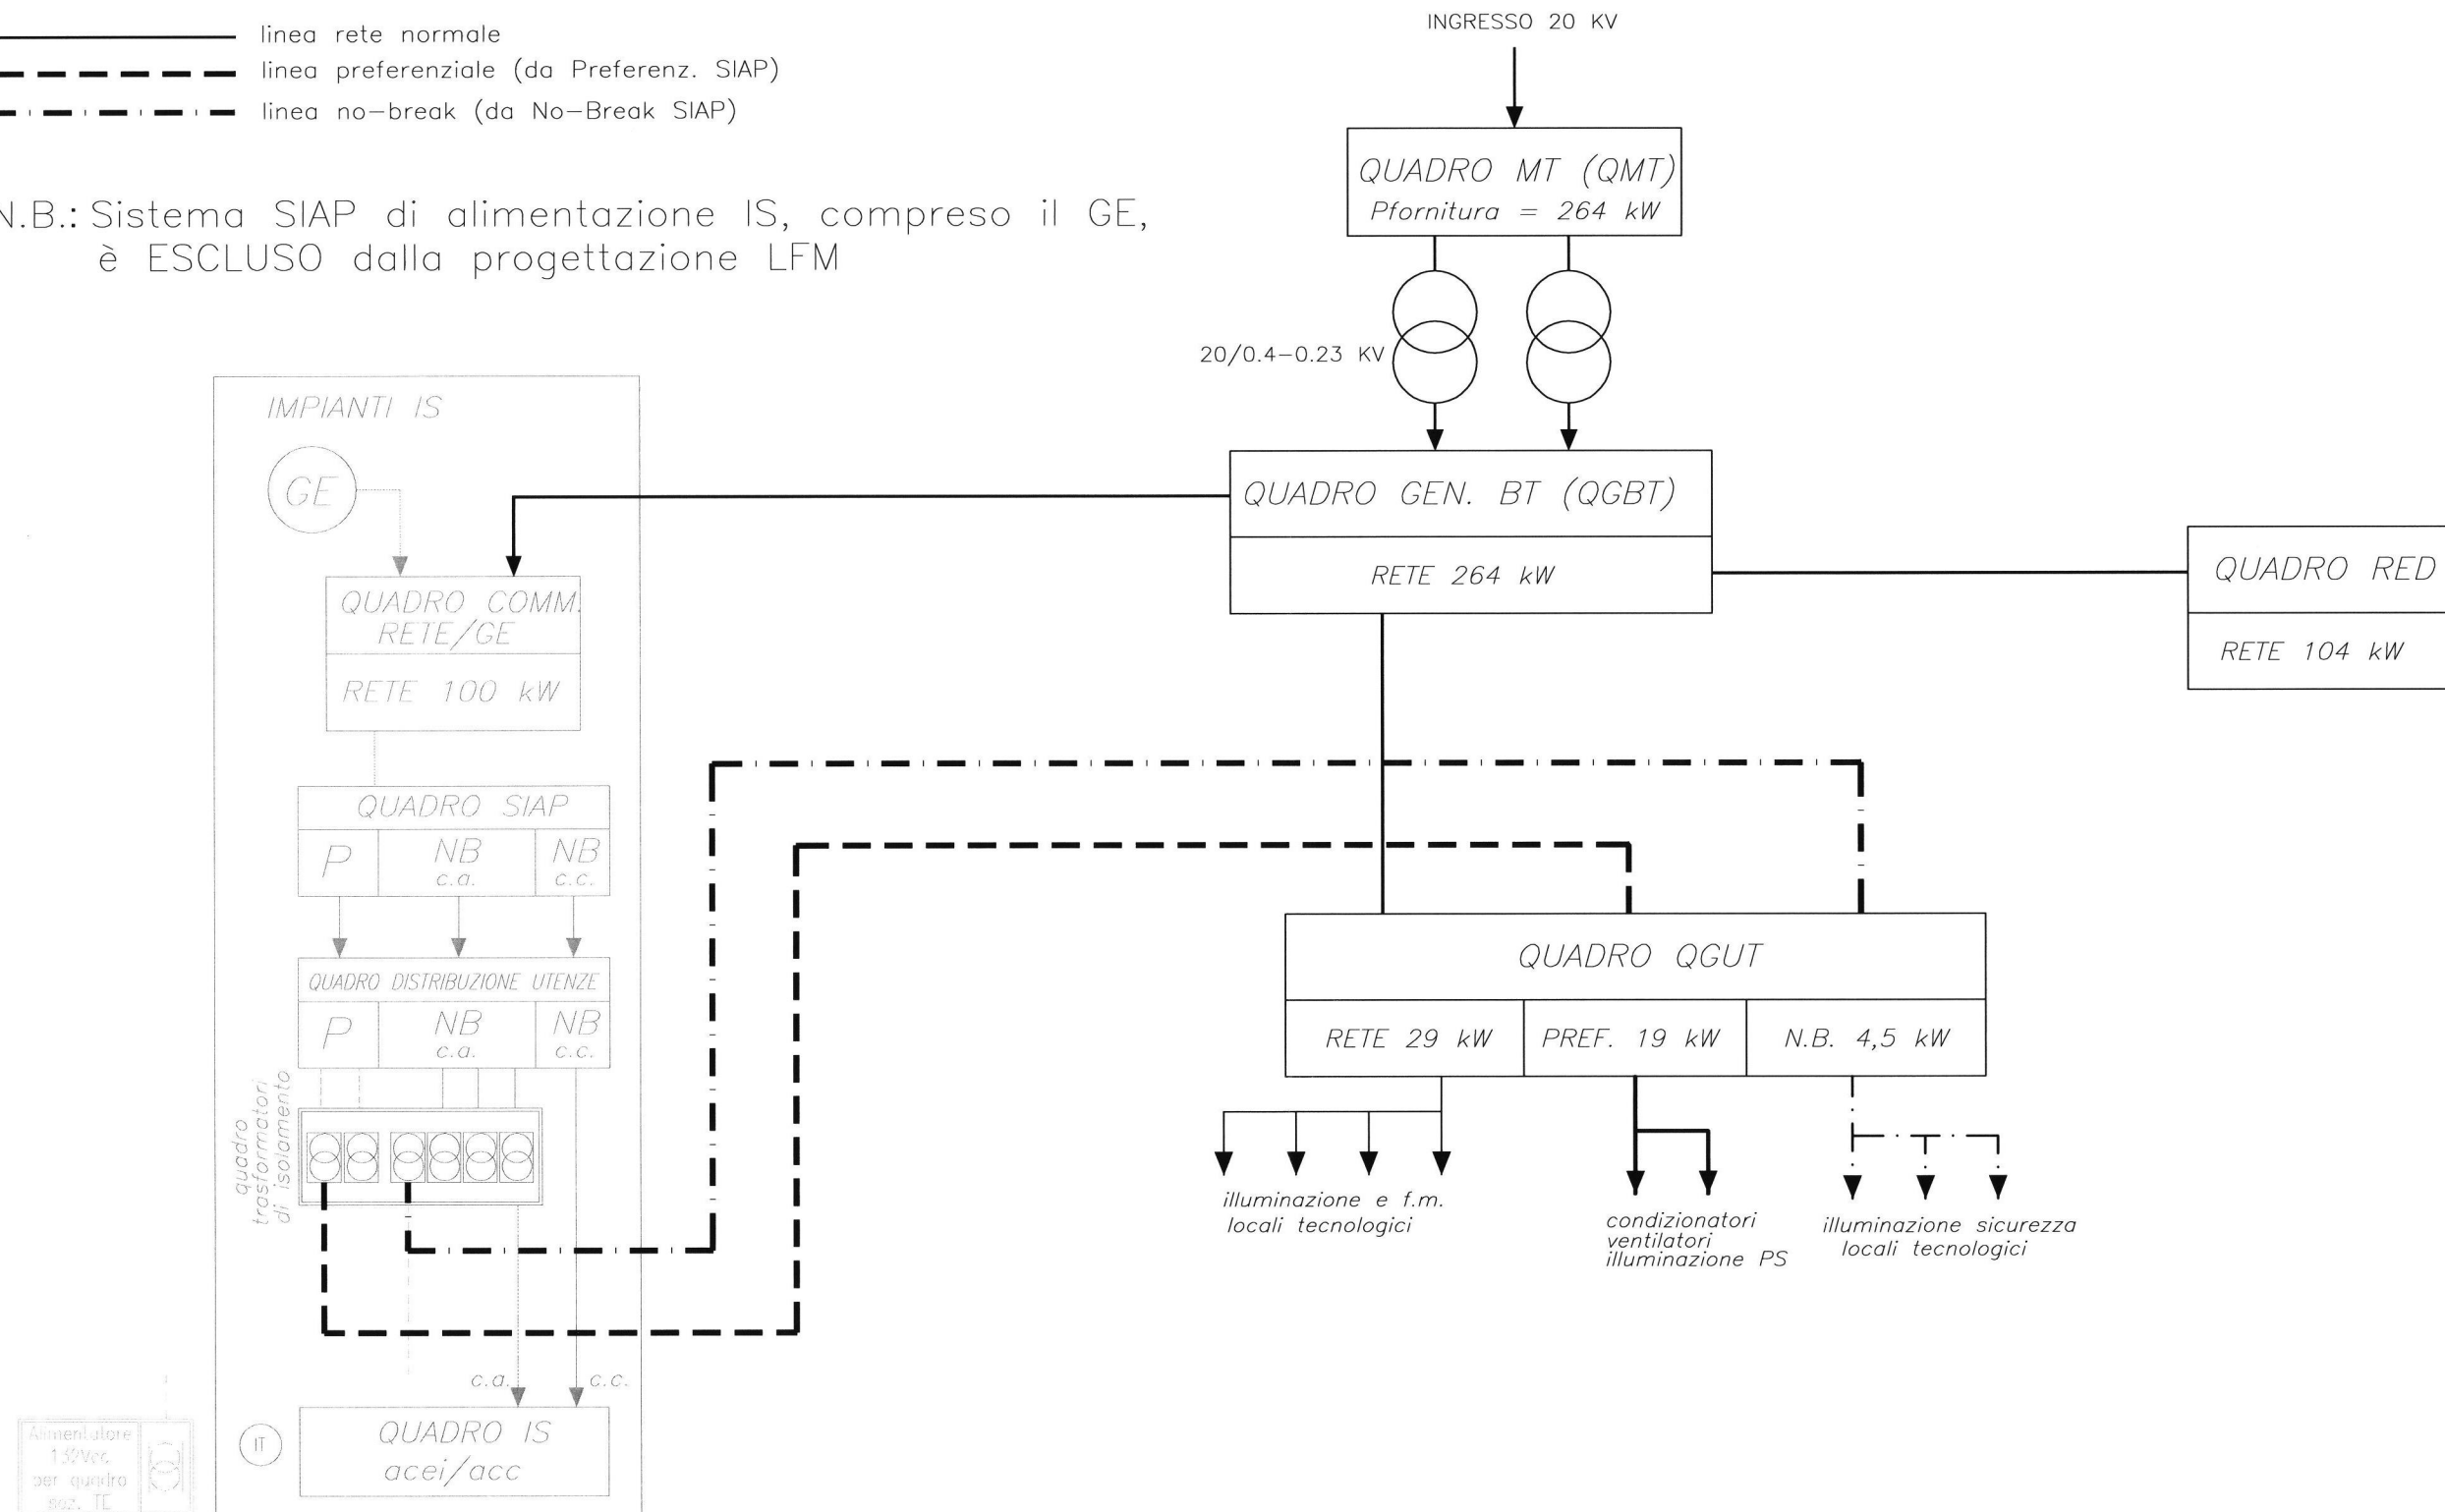

documento con divieto di riproduzione, di consegnarlo o di renderlo comunque noto a ditte concorrenti o a terzi senza nostra autorizzazione.