


NOTA: LA CENTRALINA SARA' PREDISPOSTA PER LA REMOTIZZAZIONE

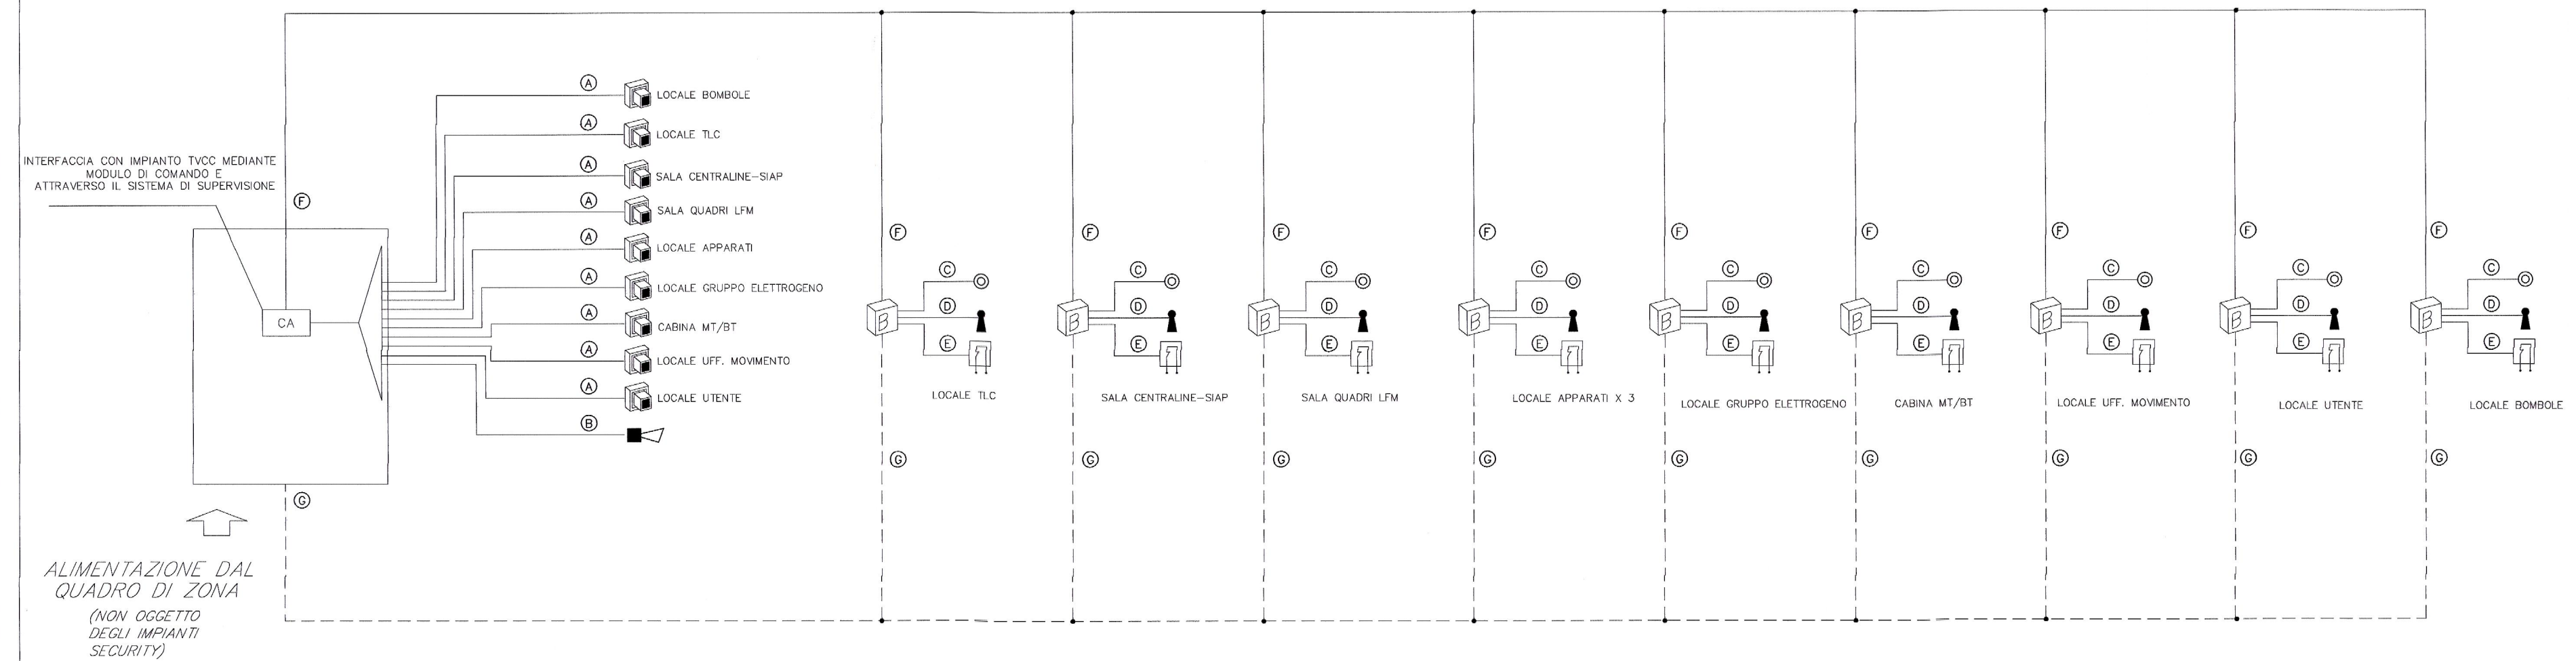

COMMITTENTE:

**RFI**  
RETE FERROVIARIA ITALIANA  
GRUPPO FERROVIE DELLO STATO ITALIANE

PROGETTAZIONE:

**ITALFERR**  
GRUPPO FERROVIE DELLO STATO ITALIANE

**DIRETTRICE FERROVIARIA MESSINA-CATANIA-PALERMO**  
**NUOVO COLLEGAMENTO PALERMO-CATANIA**

**U.O. IMPIANTISTICA INDUSTRIALE**

**PROGETTO DEFINITIVO**

**RADDOPPIO DELLA TRATTA BICOCCA - CATENANUOVA**

**TIPO DOCUMENTO**  
IMPIANTI SECURITY- TIPOLOGICO SCHEMA FUNZIONALE CONTROLLO ACCESSI ANTINTRUSIONE

SCALA :  
-

COMMESSA	LOTTO	FASE	ENTE	TIPO DOC.	OPERA/DISCIPLINA	PROGR.	REV.
RSOK	10	D	17	DX	AN002X	002	A

Revis.	Descrizione	Redatto	Data	Verificato	Data	Approvato	Data	Autorizzato	Data
A	Emissione Esecutiva	D. Lubini	Aprile 2016	G. Comistra	Aprile 2016	P. Carlesimo	Aprile 2016	A. BALASCHI	Aprile 2016

File: \_\_\_\_\_ n. Elab.: **1313**