


# LAY-OUT DISPOSIZIONE APPARECCHIATURE

LEGENDA	
SPVA	supervisione attiva
SE	stazione energia
BTS gsm.r	stazione radio
N3	armadio attestazione cavi in FO GSMR-ADM16/SDH P primario S secondario
voip gbe	armadio telefonia e rete dati
Q E	quadro elettrico
cdz	condizionatore
atps 24	armadio attestazione cavi in rame
E 1	telaio ripartitore flussi E1

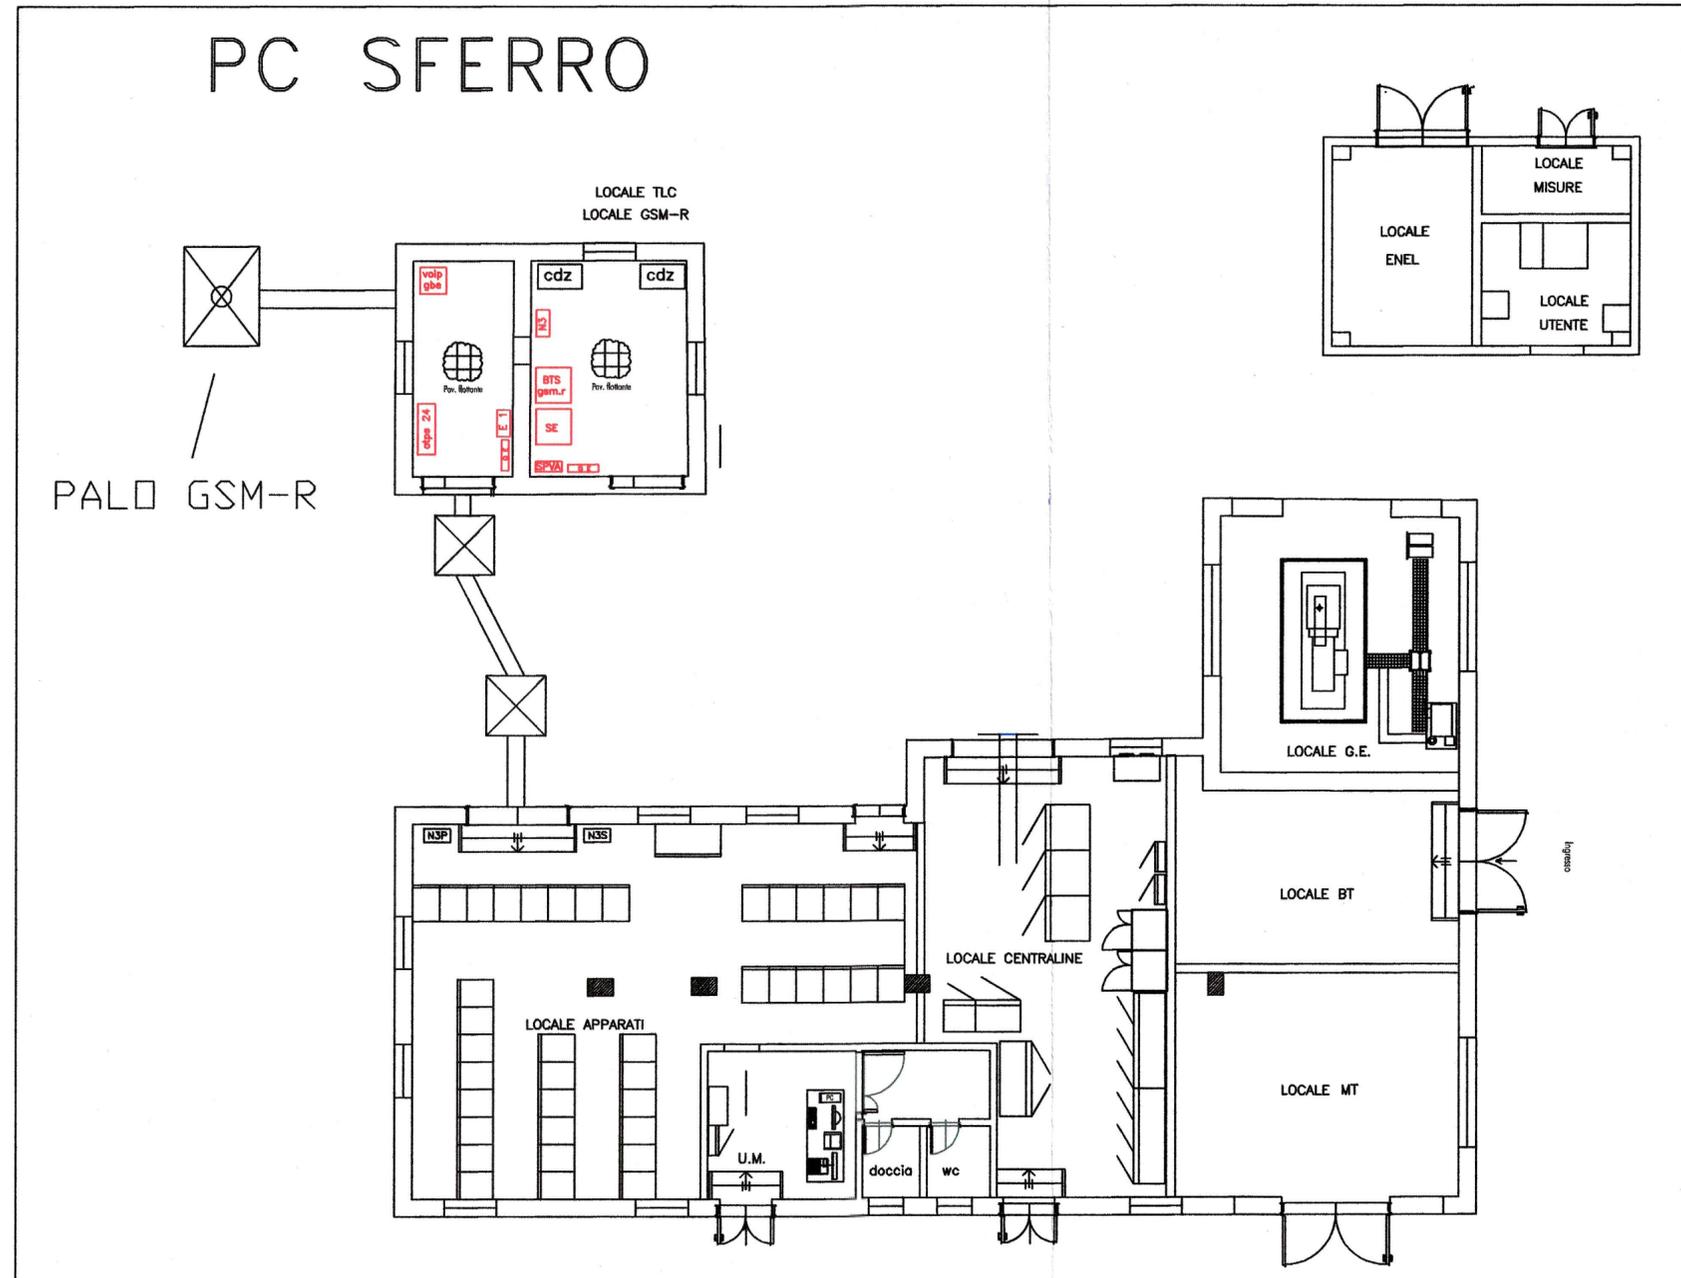

COMMITTENTE:  
  
**RFI**  
 RETE FERROVIARIA ITALIANA  
 GRUPPO FERROVIE DELLO STATO ITALIANE

PROGETTAZIONE:  
  
**ITALFERR**  
 GRUPPO FERROVIE DELLO STATO ITALIANE

**DIRETTRICE FERROVIARIA MESSINA - PALERMO**  
**NUOVO COLLEGAMENTO PALERMO - CATANIA**

**U.O. SISTEMI TECNOLOGICI DI SICUREZZA E TELECOMUNICAZIONI**

**PROGETTO DEFINITIVO**

**RADDOPPIO DELLA TRATTA**  
**BICOCCA - CATENANUOVA**

**Telecomunicazioni**

LAY OUT LOCALI TLC DI PC SFERRO

SCALA:

X:XXX

COMMESSA LOTTO FASE ENTE TIPO DOC. OPERA/DISCIPLINA PROGR. REV.

RS0K 10 D 58 PX ST0002 003 A

Rev.	Descrizione	Redatto	Data	Verificato	Data	Approvato	Data	Autorizzato Data
A	Emissione esecutiva	A. Scifo	APR. 2016	P. Pokci	APR. 2016	P. Caputo	APR. 2016	M. Gambaro APR. 2016

File: RS0K10D58PXST0002003A.dwg

n. Elab.:

1339