


LEGENDA RAME	
	CAVO A 40 CP. 9/10
	GIUNTO DIRITTO SU CAVO TIPO RAME PRINCIPALE
	PROVVISORIO
	DEMOLIZIONE
	COSTRUZIONE
	CIRCOLAZIONI ATTIVE

NOTA 1: IL NUMERO E LA POSIZIONE DEI GIUNTI DI PEZZATURA E' DA INTENDERSI COME INDICATIVO IN QUANTO POTRA' SUBIRE LIEVI VARIAZIONI NELLE SUCCESSIVE FASI PROGETTUALI (ESECUATIVO, COSTRUTTIVO DI BASE E COSTRUTTIVO DI DETTAGLIO)

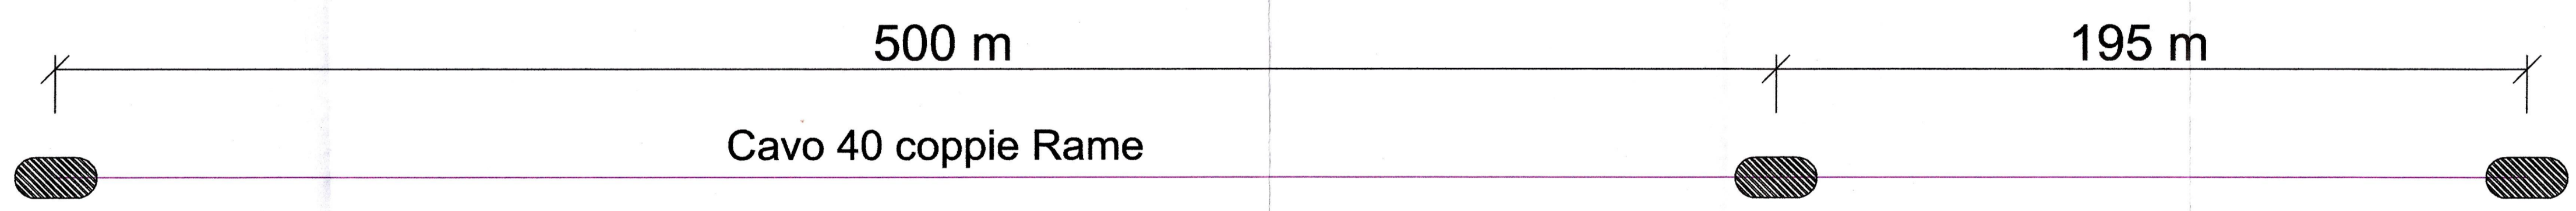

PK 204+146

PK 204+841

COMMITTENTE:
RFI
 RETE FERROVIARIA ITALIANA
 GRUPPO FERROVIE DELLO STATO ITALIANE

PROGETTAZIONE:
ITALFERR
 GRUPPO FERROVIE DELLO STATO ITALIANE

DIRETTRICE FERROVIARIA MESSINA - CATANIA - PALERMO
 NUOVO COLLEGAMENTO PALERMO - CATANIA

U.O. SISTEMI TECNOLOGICI DI SICUREZZA E TELECOMUNICAZIONI
 PROGETTO DEFINITIVO

RADDOPPIO DELLA TRATTA
 BICOCCA - CATENANUOVA

PIANO DI POSA CAVI PRINCIPALI 40 COPPIE IN RAME
 VARIANTE DAL PK 204+146 AL PK 204+841

SCALA:

COMMESSA LOTTO FASE ENTE TIPO DOC. OPERA/DISCIPLINA PROGR. REV.
 RS0K 10 D 58 DX ST0002 004 A

Rev.	Descrizione	Relatore	Data	Verificato	Data	Approvato	Data	Autorizzato Data
A	Emissione Definitiva		APR. 2016	P. POLCI	APR. 2016	F. CABELERNO	APR. 2016	M. GAMBARDI