

LEGENDA PIANI PARCELLARI

- GRIGIO CIVILTÀ sede ferroviaria
- VERDE per gli ambiti che si presentano in zone rurali e agricole e in quelle di rilevanza di zona dell'art. 16, c. 11 D.P.R. 327/01.
- ROSSO CARMINO per le superfici da espropriare per sede stabile ferroviaria e sue dipendenze
- TERRA DI SEVA per strade pubbliche esistenti
- SEPPA per le superfici che si espropriano per deviazioni di strade e corsi d'acqua
- BLU DI PRUSSIA corsi d'acqua esistenti
- TINTA NEUTRA per le superfici che si espropriano a servizio
- GIALLO per le deviazioni di costruzioni situate al di fuori della fascia di esproprio
- VERDE CHIARO per le superfici soggette ad interventi di riqualificazione ambientale
- fabbricati non presenti in mappa
- per le superfici soggette ad occupazione temporanea non preceduta dall'esproprio
- TINTA NEUTRA 2 - servizi di elettrodotto
- linee ingombro delle opere da realizzare in ambito di proprietà FS SpA/RFI Spa

SIMBOLOGIA CATASTALE E CONFINI AMMINISTRATIVI

- PROPRIETÀ PRIVATA**
- NUMERO DI FOLIO
 - NUMERO DI PARTICELLA
 - CONFINI DI PROPRIETÀ
 - CONFINI DI PARTICELLA CATASTALE
- DEMADIO DELLO STATO E STRADE PUBBLICHE**
- NUMERO DI FOLIO
 - STRADE COORDINAZIONE
 - CONFINI DI FOGLIO
 - CONFINI DI COMUNE
 - CONFINI DI PROVINCIA
 - CONFINI DI REGIONE

COMMITTENTE: **RFI** RETE FERROVIARIA ITALIANA GRUPPO FERROVIE DELLO STATO ITALIANO

PROGETTAZIONE: **ITALFERR** GRUPPO FERROVIE DELLO STATO ITALIANO

DIRETTRICE FERROVIARIA MESSINA - CATANIA - PALERMO
NUOVO COLLEGAMENTO PALERMO - CATANIA

U.O. VALUTAZIONE RISERVE ED ESPROPRI

PROGETTO DEFINITIVO
RADDOPPIO DELLA TRATTA BICOCCA - CATENANUOVA
 Progr. dal Km 29+700 al Km 31+850
 Tav.2

Piano Parcellare


Comune di CATANIA fg. 45, 42

SCALA: **1 : 2.000**

COMMESSA	LOTTO	FASE	ENTE	TIPO DOC.	OPERA/DISCIPLINA	PROGR.	REV.
RS0K	10	D	43	BD	AQ00000	014	A

Rev.	Descrizione	Redatto	Data	Verificato	Data	Approvato	Data	Autorizzato	Data
A	Emissione definitiva	M. Maiorana	Aprile 2016	S. Levantino	Aprile 2016	P. Carlesimo	Aprile 2016	M. Comedini	Aprile 2016

File: n. Elab. 1370

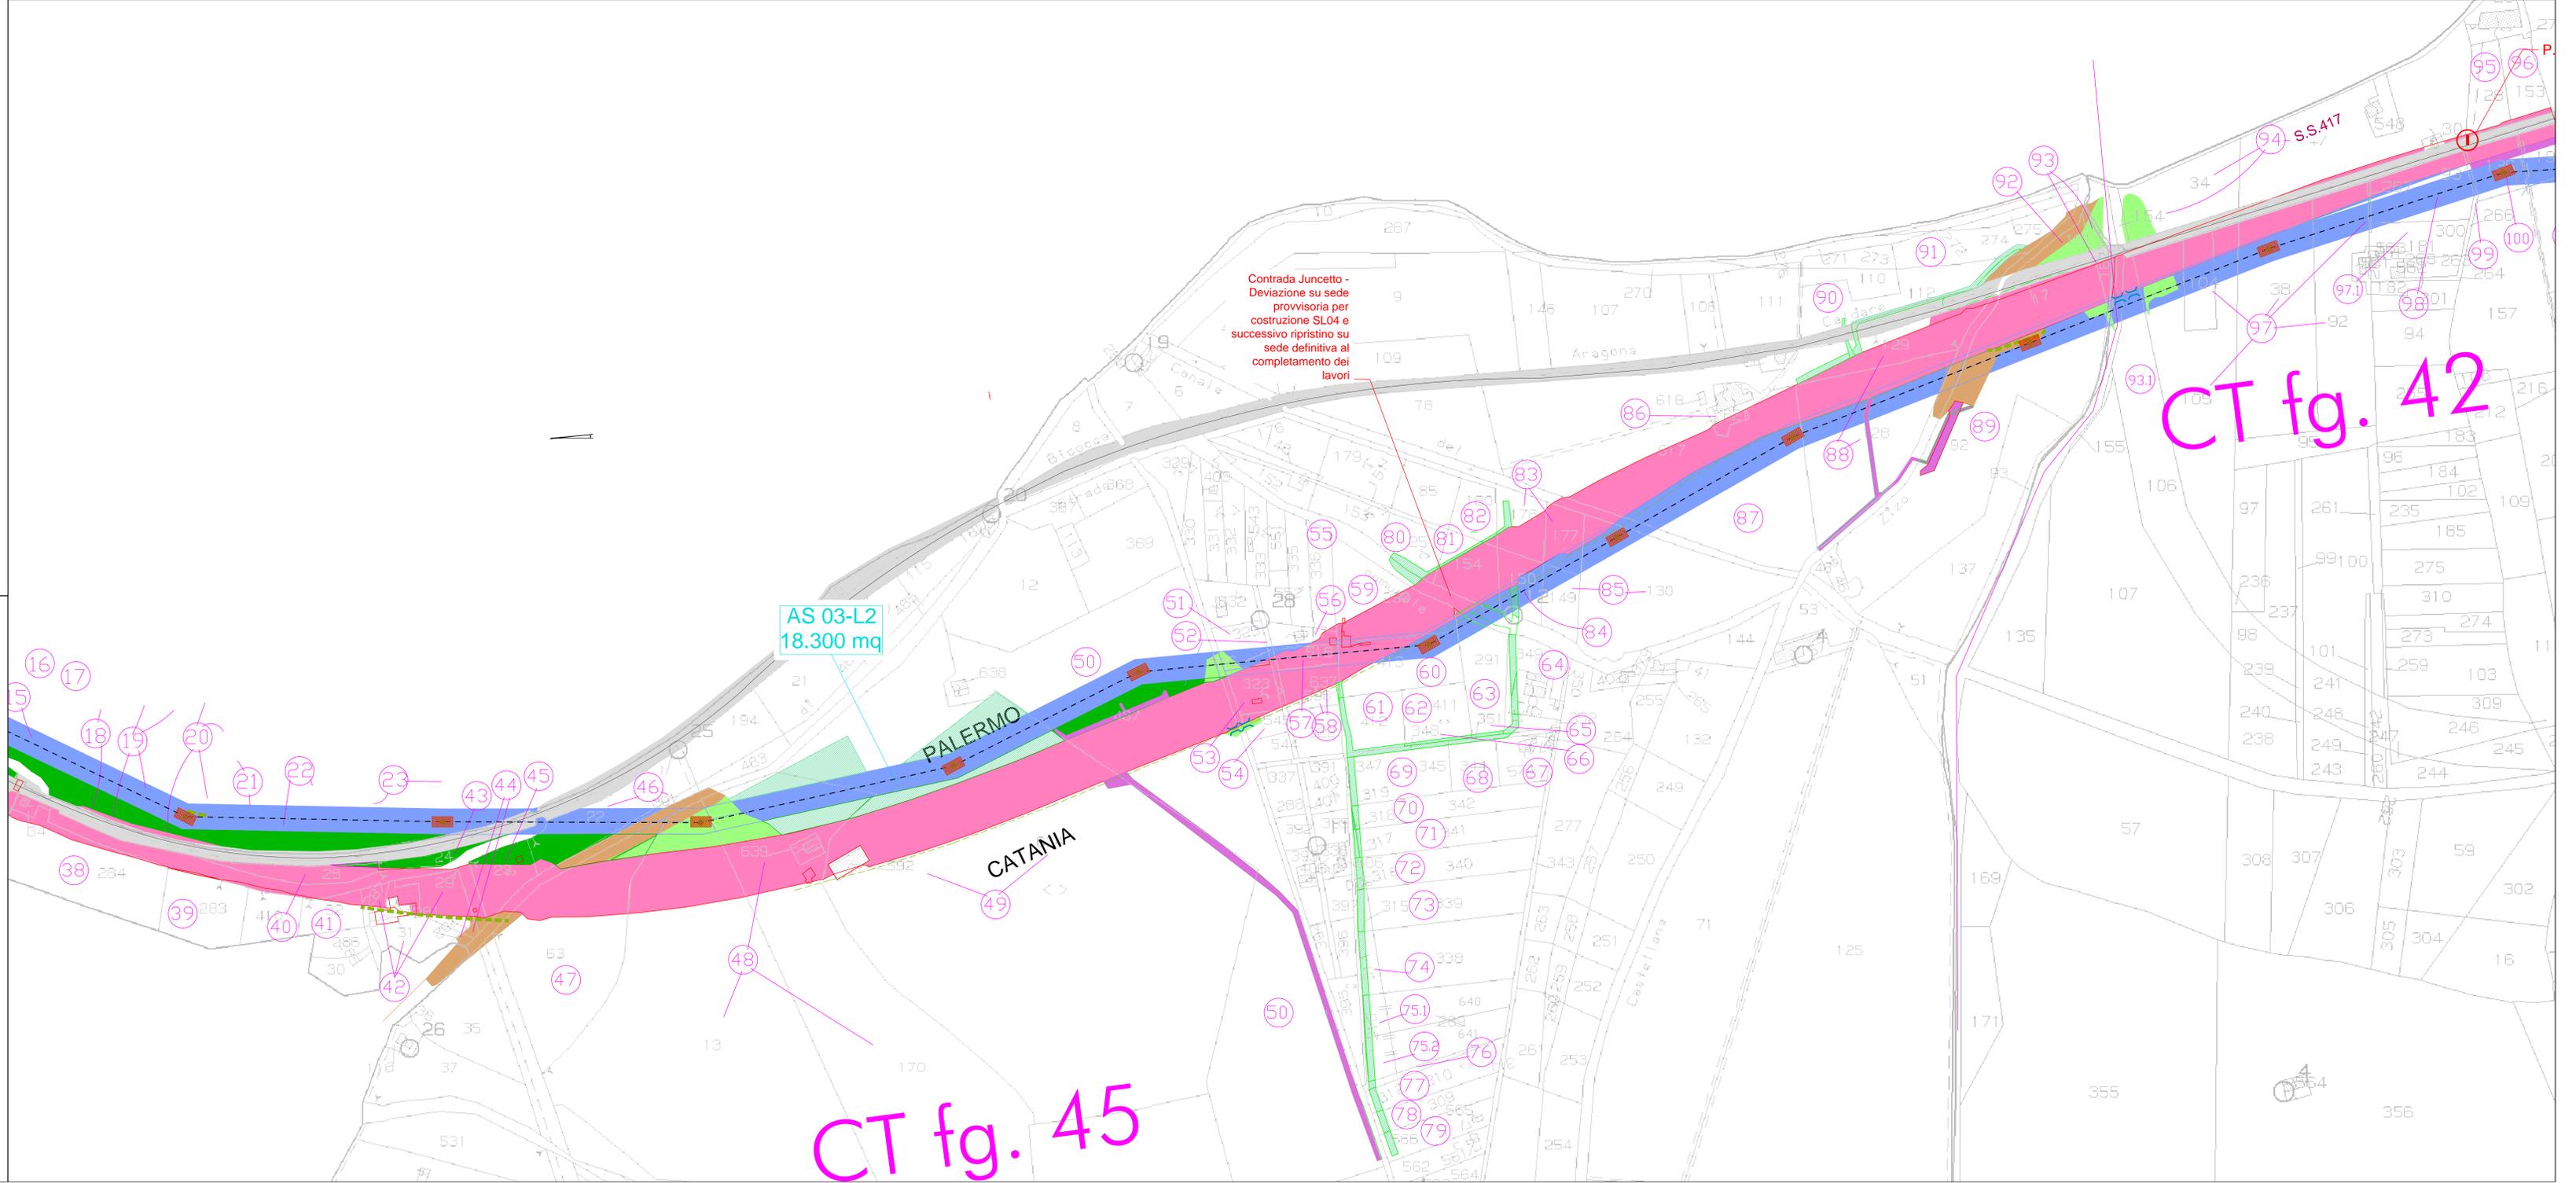

CT fg. 45

CT fg. 42

Contrada Juncetto -
 Deviazione su sede
 provvisoria per
 costruzione SL04 e
 successivo ripristino su
 sede definitiva al
 completamento dei
 lavori