


QUADRO D'UNIONE

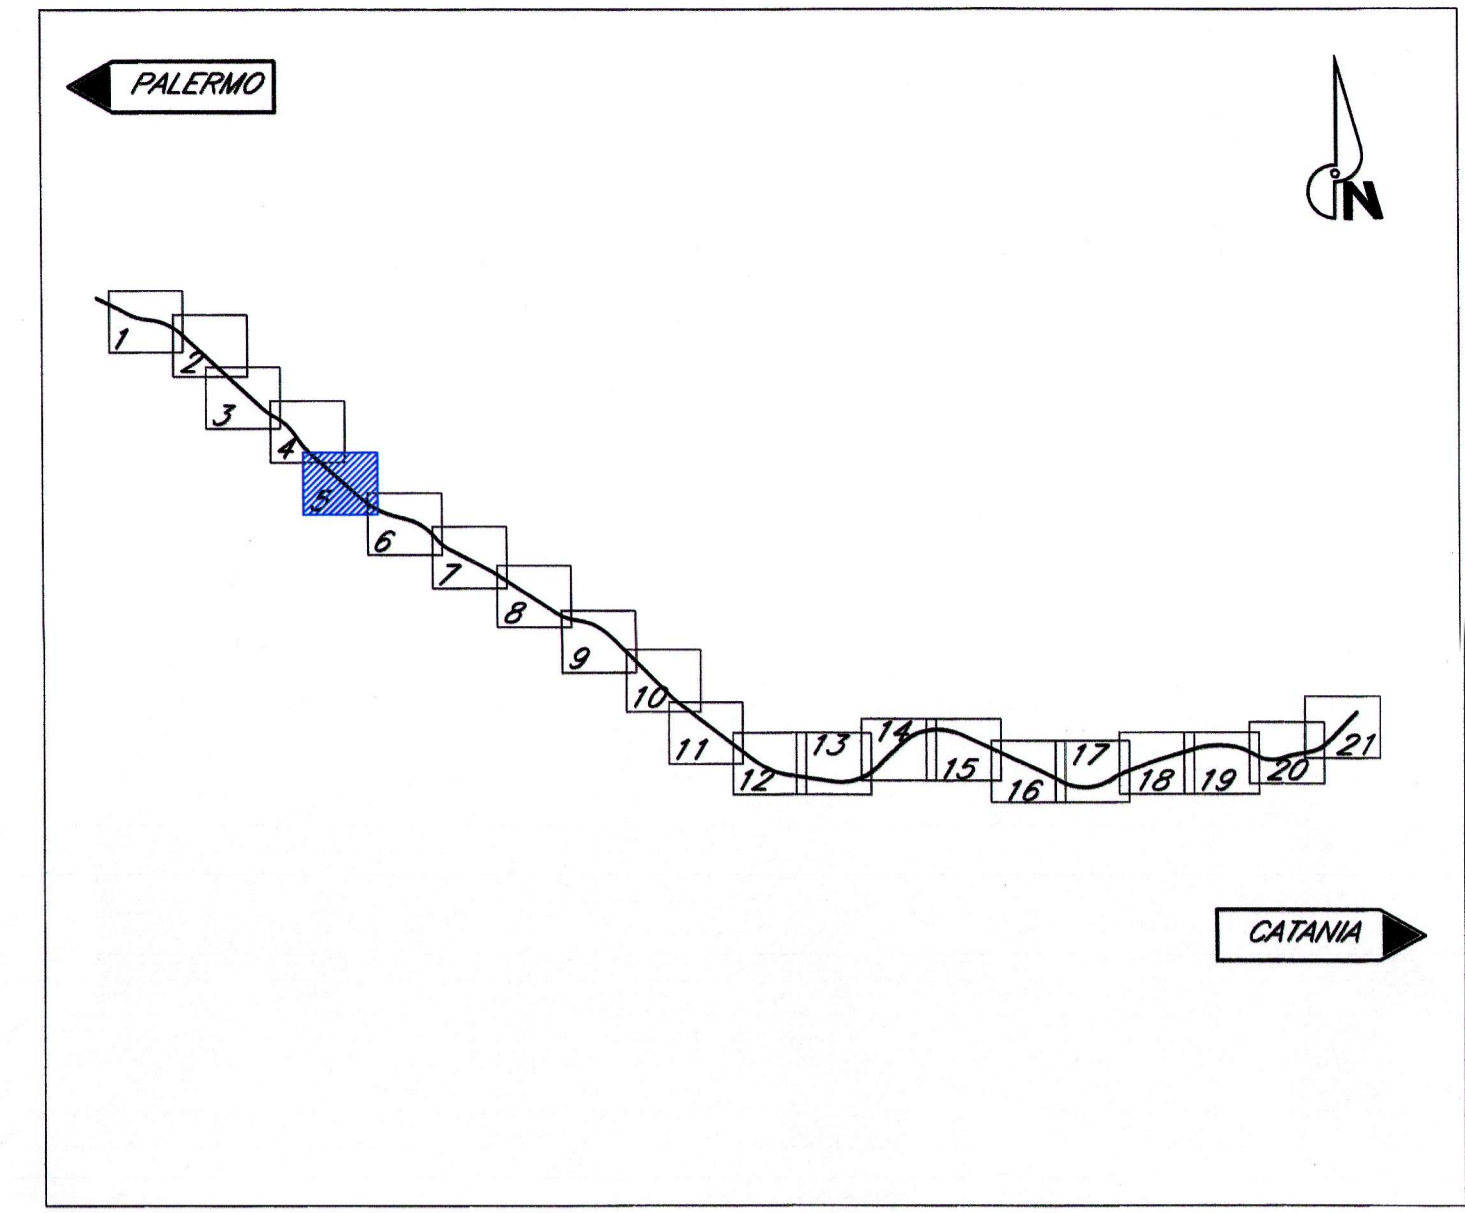

LEGENDA

- PROGETTO**
 - LINEA FERROVIARIA ESISTENTE PALERMO-CATANIA
 - OPERE DA REALIZZARE NEL PRESENTE INTERVENTO
 - NUOVA VIABILITA' CONNESSA ALLE OPERE IN PROGETTO
 - DEVIATE PROVVISORIE
 - DEMOLIZIONI PREVISTE DAL PROGETTO
- VIABILITA'**
 - AUTOSTRADE E TANGENZIALI
 - VIABILITA' EXTRAURBANA PRINCIPALE
 - VIABILITA' ORDINARIA IMPIEGATA DAI MEZZI DI CANTIERE
 - STRADE LOCALI DI TIPO INTERPODERALE
 - PISTA DI CANTIERE TIPO 1 (L=4m con piazzale di incrocio ogni 50 m)
 - PISTA DI CANTIERE TIPO 1A (L=4m sovrapposta a viabilita' di progetto)
 - PISTA DI CANTIERE TIPO 2 (L=6m)
 - GUADO
 - P.L. ESISTENTI
- AREE DI LAVORO**
 - AREE DI LAVORO OPERE CIVILI
 - AREE DI LAVORO ELETTRODOTTO
 - INTERVENTI DI SISTEMAZIONE A VERDE
- CANTIERI**
 - AREE DI CANTIERE BASE
 - AREE DI CANTIERE OPERATIVO
 - AREE DI STOCCAGGIO
 - AREE DI DEPOSITO TERRE DA SCAVO
 - AREE TECNICHE
 - AREE DI CANTIERE DI ARMAMENTO E TECNOLOGIE
 - ACCESSI ALLE AREE DI CANTIERE
 - AREE OGGETTO DI ALTRO APPALTO PROPEDEUTICO ALL'INTERVENTO
 - AREE OGGETTO DI ALTRO APPALTO

COMMITTENTE: **RFI** RETE FERROVIARIA ITALIANA GRUPPO FERROVIE DELLO STATO ITALIANO

PROGETTAZIONE: **ITALFERR** GRUPPO FERROVIE DELLO STATO ITALIANO

DIRETTRICE FERROVIARIA MESSINA - CATANIA - PALERMO
NUOVO COLLEGAMENTO PALERMO - CATANIA

U.O. COSTRUZIONI - CANTIERIZZAZIONE

PROGETTO DEFINITIVO
RADDOPPIO DELLA TRATTA BICOCCA - CATENANUOVA

PROGETTO DI CANTIERIZZAZIONE

PLANIMETRIA AREE E VIABILITA' DI CANTIERE TAV. 5/22

SCALA: 1:2000

COMMESSA	LOTTO	FASE	ENTE	TIPO DOC.	OPERAV/DISCIPLINA	PROGR.	REV.
RS0K10D3P6	10	D	53	P6	CA0000	005	A

Rev.	Descrizione	Redatto	Data	Verificato	Data	Approvato	Data	Aut. Approvazione
A	Emissione definitiva		17/04/2016		17/04/2016	P. Catania		