


L'area verrea' impiegata come area tecnica per la costruzione dell'opera IV06 e successivamente trasformata in area di deposito terre.

AT 07-L2
13.500 mq
DT 04-L2
13.500 mq

QUADRO D'UNIONE

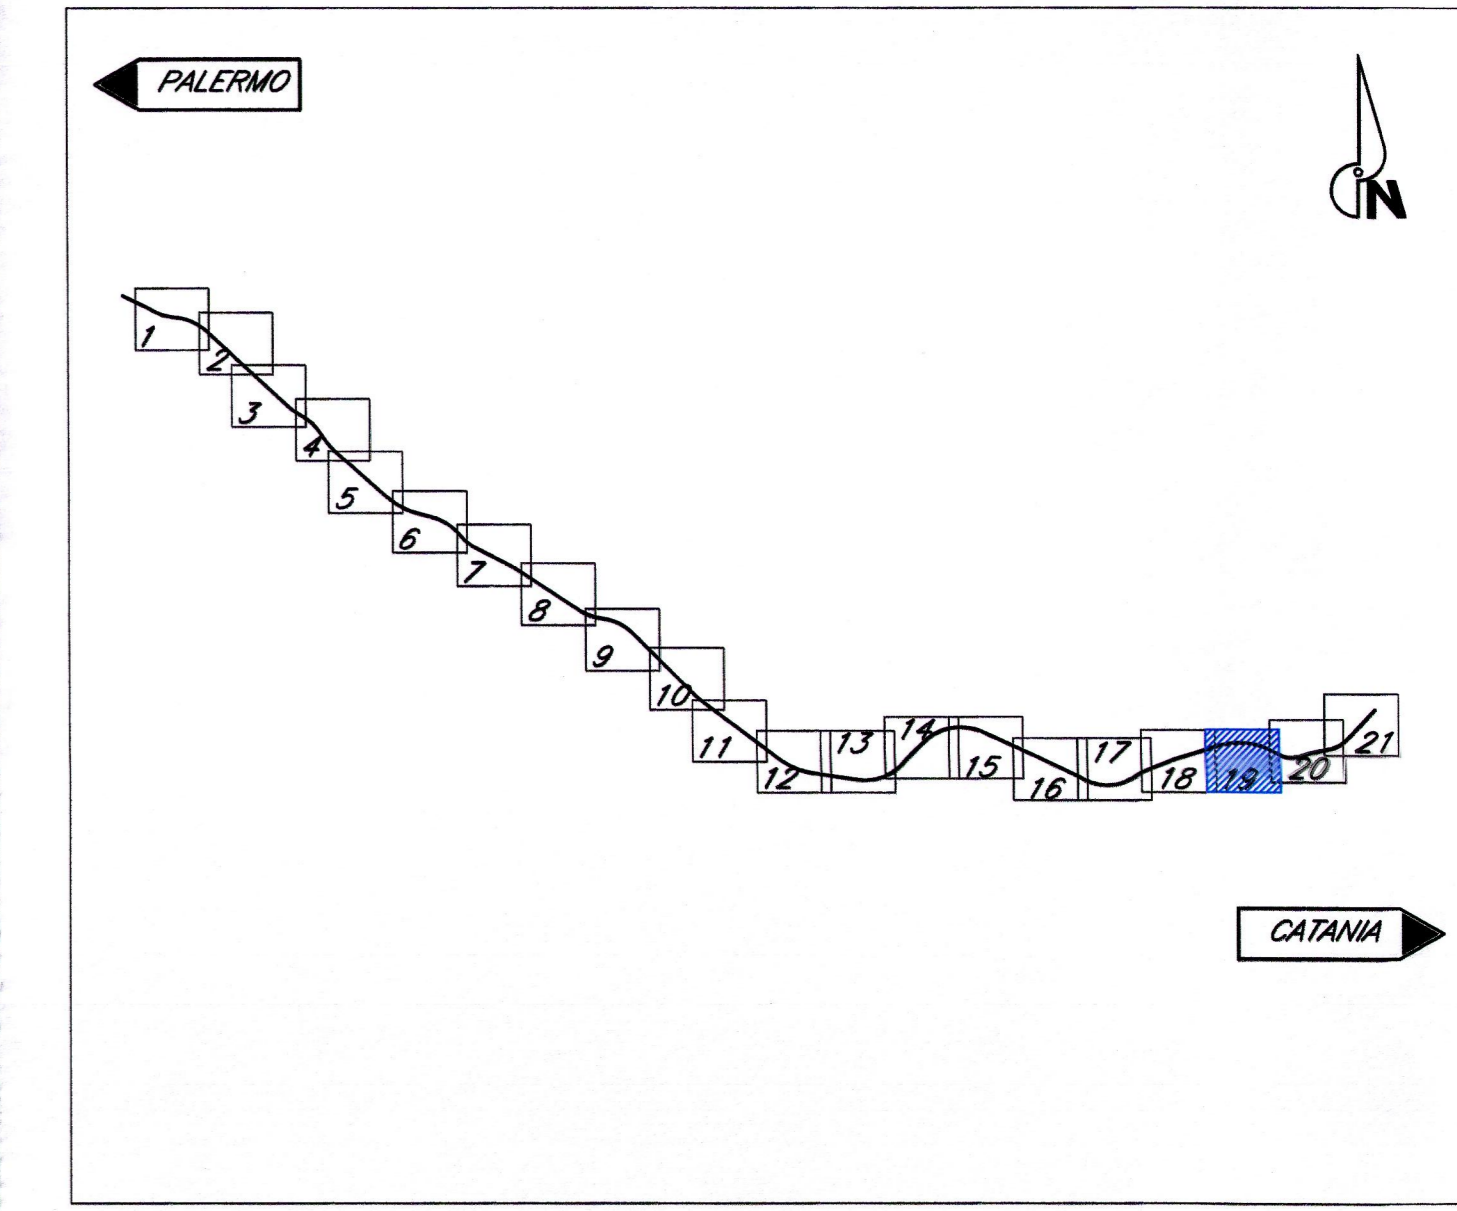

LEGENDA

- PROGETTO**
- LINEA FERROVIARIA ESISTENTE PALERMO-CATANIA
 - OPERE DA REALIZZARE NEL PRESENTE INTERVENTO
 - NUOVA VIABILITA' CONNESSA ALLE OPERE IN PROGETTO
 - DEVIATE PROVVISORIE
 - DEMOLIZIONI PREVISTE DAL PROGETTO
- AREE DI LAVORO**
- AREE DI LAVORO OPERE CIVILI
 - AREE DI LAVORO ELETTRODOTTO
 - INTERVENTI DI SISTEMAZIONE A VERDE
- CANTIERI**
- AREE DI CANTIERE BASE
 - AREE DI CANTIERE OPERATIVO
 - AREE DI STOCCAGGIO
 - AREE DI DEPOSITO TERRE DA SCAVO
 - AREE TECNICHE
 - AREE DI CANTIERE DI ARMAMENTO E TECNOLOGIE
 - ACCESSI ALLE AREE DI CANTIERE
 - AREE OGGETTO DI ALTRO APPALTO PROPEDEUTICO ALL'INTERVENTO
 - AREE OGGETTO DI ALTRO APPALTO
- VIABILITA'**
- AUTOSTRADE E TANGENZIALI
 - VIABILITA' EXTRAURBANA PRINCIPALE
 - VIABILITA' ORDINARIA IMPIEGATA DAI MEZZI DI CANTIERE
 - STRADE LOCALI DI TIPO INTERPODERALE
 - PISTA DI CANTIERE TIPO 1 (L=4m con piazzole di incrocio ogni 50 m)
 - PISTA DI CANTIERE TIPO 1A (L=4m sovrapposta a viabilita' di progetto)
 - PISTA DI CANTIERE TIPO 2 (L=6m)
- GUADO**
- P.L. ESISTENTI

COMMITTENTE:



PROGETTAZIONE:



DIRETTRICE FERROVIARIA MESSINA - CATANIA - PALERMO

NUOVO COLLEGAMENTO PALERMO - CATANIA

U.O. COSTRUZIONI - CANTIERIZZAZIONE

PROGETTO DEFINITIVO

RADDOPPIO DELLA TRATTA BICOCCA - CATENANUOVA

PROGETTO DI CANTIERIZZAZIONE

PLANIMETRIA AREE E VIABILITA' DI CANTIERE TAV. 19/22

SCALA:
1:2000

COMMESSA LOTTO FASE ENTE TIPO DOC. OPERA/DISCIPLINA PROGR. REV.

RS0K 10 D 53 P6 CA0000 019 A

Rev.	Descrizione	Redatto	Data	Verificato	Data	Approvato	Data	Autore
A	Stazione definitiva	S. Anicagni	Aprile 2018	[Signature]	Aprile 2018	[Signature]	Aprile 2018	[Signature]