




MONTEFORTE D'ALPONE

GAMBELLARA

SAN BONIFACIO

LONIGO

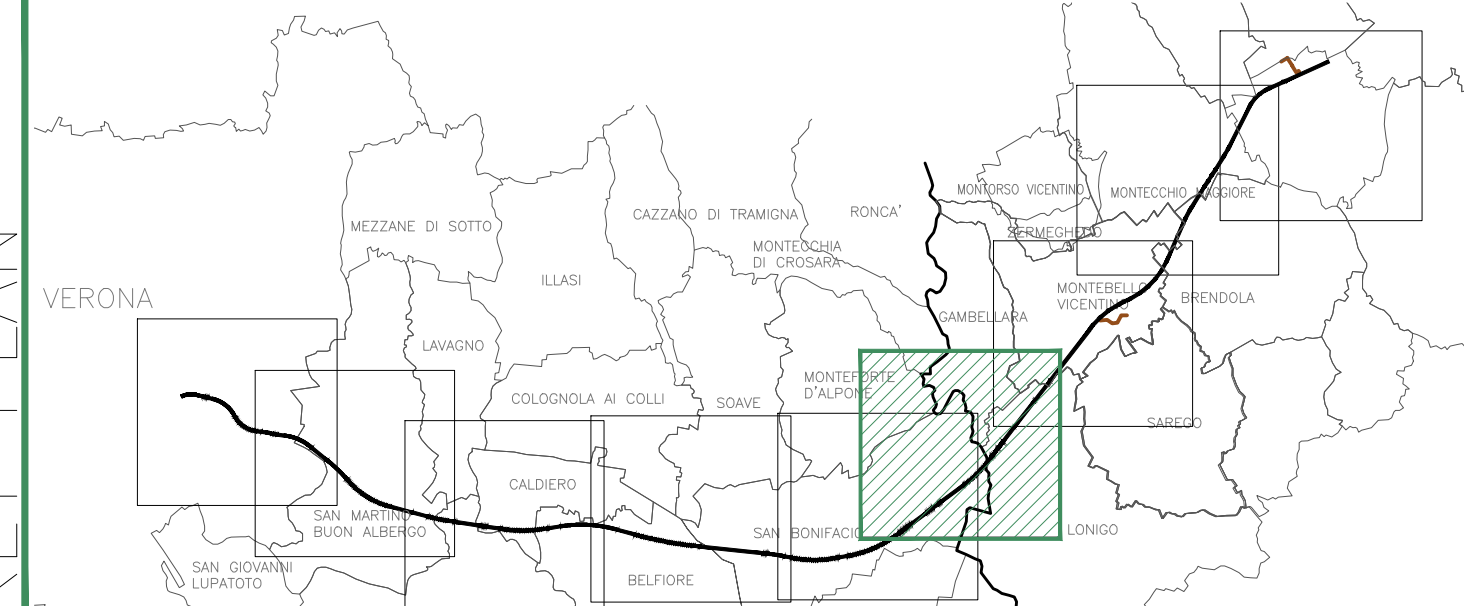

Connettività e permeabilità ecologica

- Aree urbane ed industriali
- Permeabilità molto basso
- Permeabilità basso
- Permeabilità elevata
- Permeabilità elevata (fluviale)
- Aree Rete Natura 2000

Elementi di deframmentazione ecosistemica

- Permeabilità (passaggi fauna)
- Permeabilità (viali e corridoi faunistici)
- Aree di rafforzamento ecologico

Opere di mitigazione e compensazione ambientale

- Fascia arbustiva in ambito agricolo (MIN 3M - MAX 5M)
- Fascia Arborea - arbustiva in ambito agricolo (MIN 6.5M - MAX 9M)
- Fascia arborea - arbustiva igrofila (MIN 6.5M - MAX 9M)
- Fascia spondale
- Macchia boscata in ambito ripariale
- Macchia arbustiva in ambito ripariale
- Macchia boscata in ambito agricolo
- Macchia arbustiva in ambito agricolo
- Macchia arbustiva con nuclei arborei
- Formazione filari arborei Variante A
- Formazione filari arborei Variante B
- Sistemazione aree intercluse Modulo A
- Sistemazione aree intercluse Modulo B
- Inerbimenti con idrosemina
- Ripristino Aree di Cantiere
- Ripristino Aree agricole
- Passaggio fauna
- Individuazione Aree Critiche

COMMITTENTE: **RFI** RETE FERROVIARIA ITALIANA GRUPPO FERROVIE DELLO STATO ITALIANE

ALTA SORVEGLIANZA: **ITALFERR** GRUPPO FERROVIE DELLO STATO ITALIANE

GENERAL CONTRACTOR: **Consorzio Iricav Due**

INFRASTRUTTURE FERROVIARIE STRATEGICHE DEFINITE DALLA LEGGE OBIETTIVO N. 443/01

PROGETTO DEFINITIVO

LINEA AV/AC VERONA - PADOVA

SUB TRATTA VERONA - VICENZA

1° LOTTO FUNZIONALE VERONA - BIVIO VICENZA

PIANO D'AREA LOTTO 1 E LOTTO 2

MITIGAZIONI E COMPENSAZIONI AMBIENTALI E SISTEMI DI DEFRAMMENTAZIONE ECOSISTEMICA IN RELAZIONE ALLA CONNETTIVITA' ECOLOGICA - TAV.6/9

GENERAL CONTRACTOR		ITALFERR S.p.A.		SCALA : 1:10000
ATI bonifica IL PROGETTISTA INTEGRATORE Franco Pasio Bocchetto scrittore del Codice degli Appalti della Provincia di Roma dell'IRI - S.p.A. settore Civile e Ambientale Data: Aprile 2016	CONSORZIO IRICAV DUE il Direttore		Data: Aprile 2016	

COMMESSA	LOTTO	FASE	ENTE	TIPO DOC.	OPERA/DISCIPLINA	PROGR.	REV.
IN0D	01	D	I2	C4	MD0000	021	A

ATI bonifica		Firma Ing.F.P.Bocchetto		Data Aprile 2016
Progettazione:				
Rev.	Descrizione	Redatto	Data	Verificato
A	Emissione MATTM (Prot. 0001350/CTVA.14/04/16)	Ing. M. Ferri M.S. Sestini	Aprile 2016	Ing. C. Clerici Aprile 2016
				profs. R. Sestini Aprile 2016
				Aprile 2016

File: IN0D1D12C4MD000021A.DWG CUP: J41E9100000009 n. Elab.:
CIG: 3320049F17