

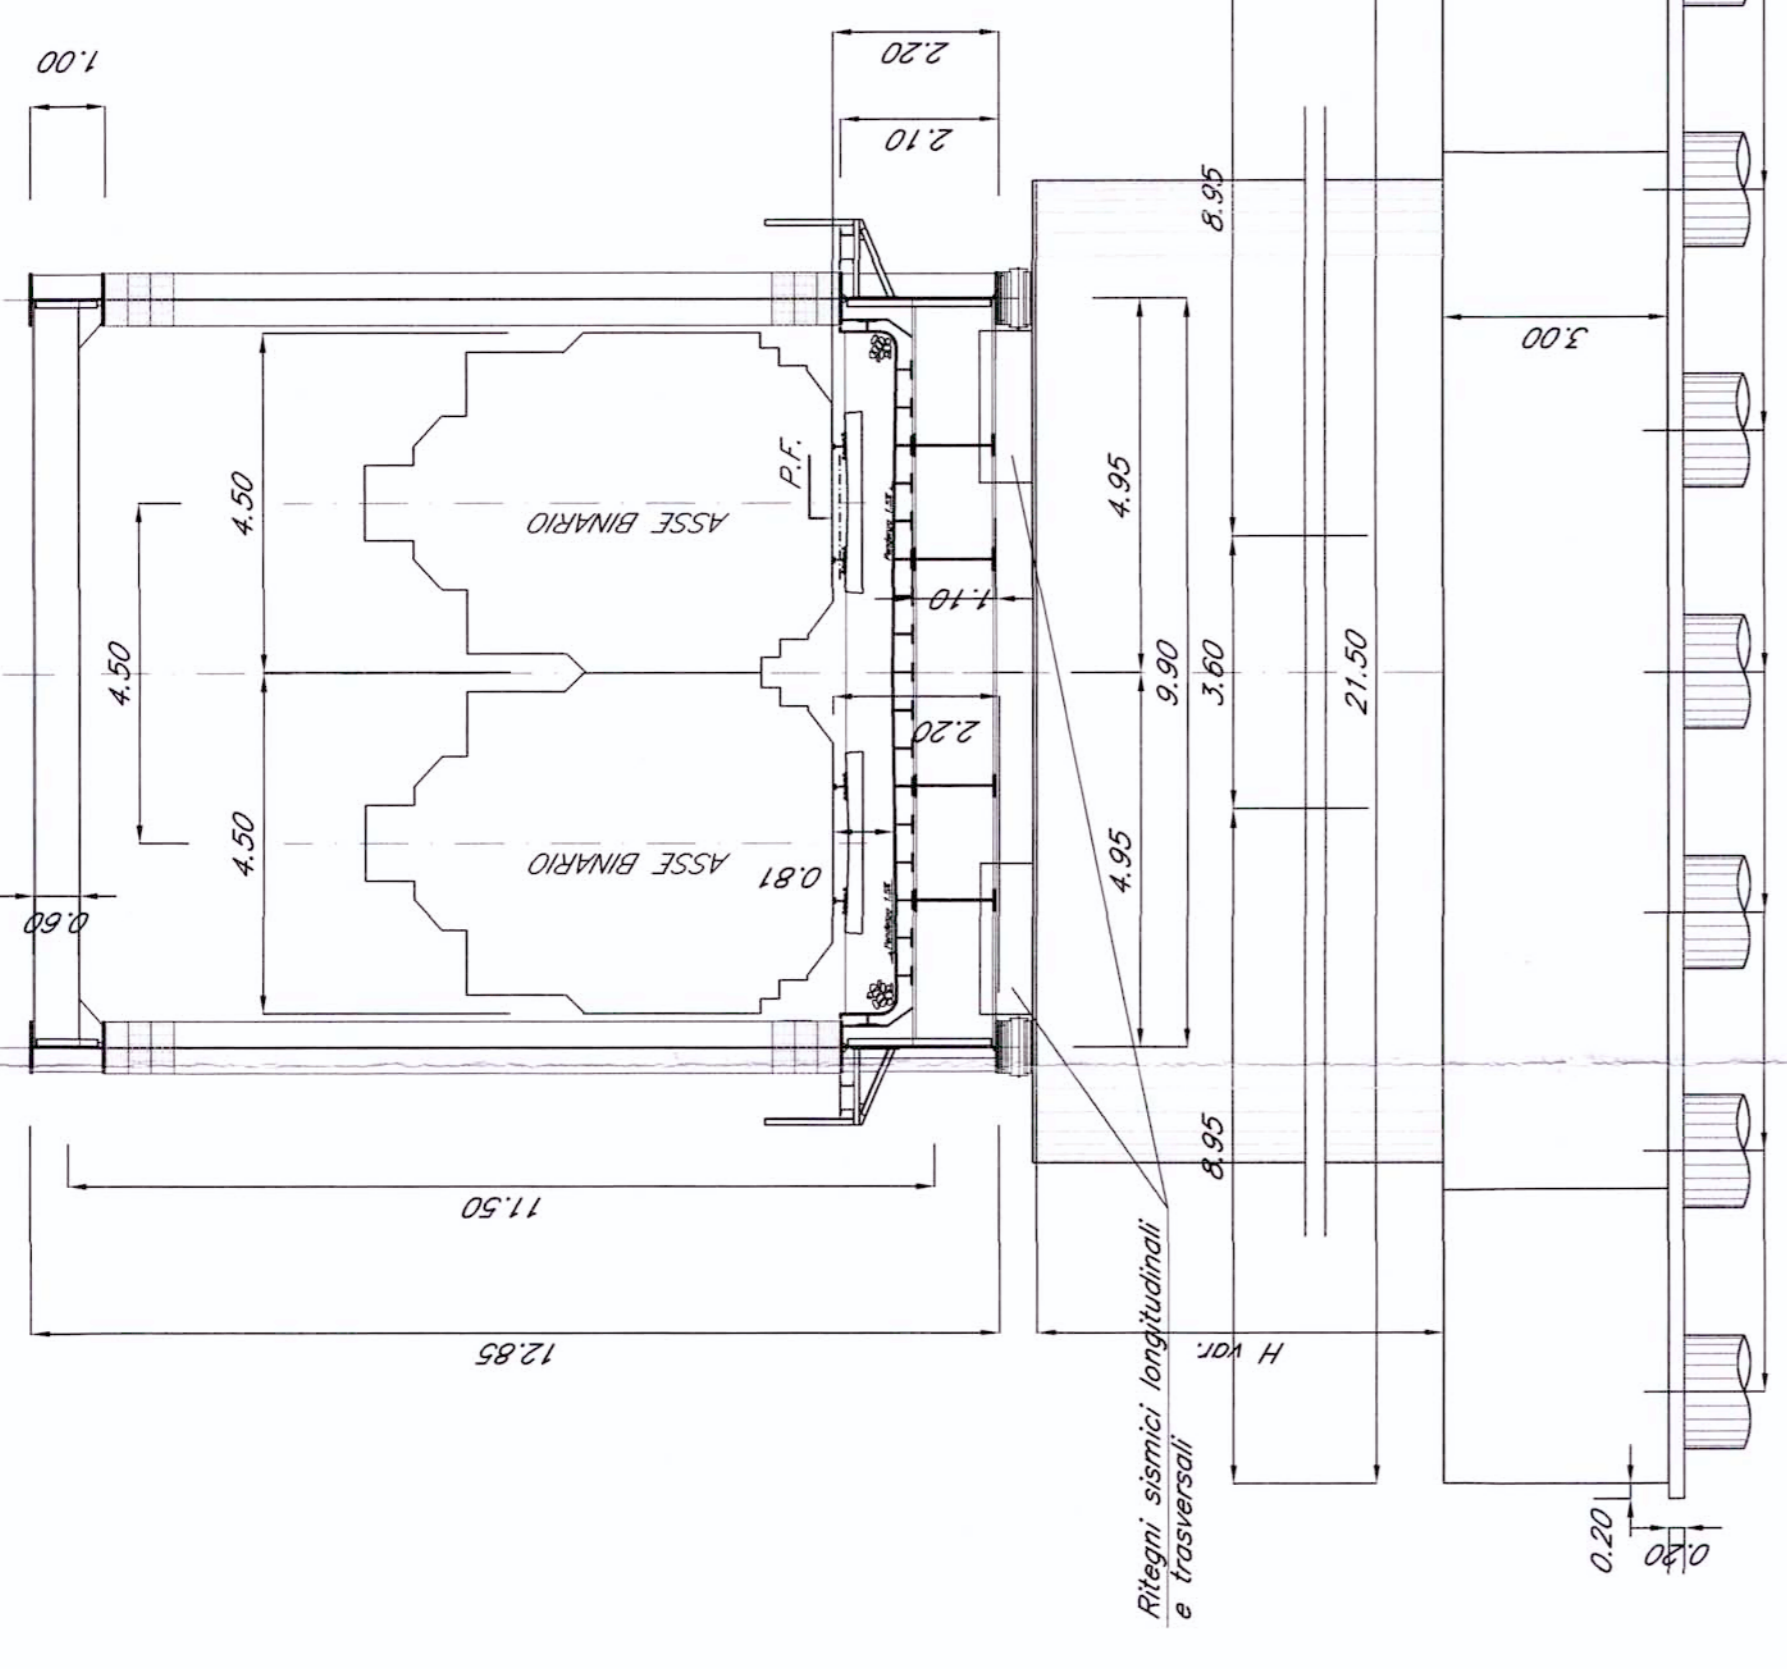
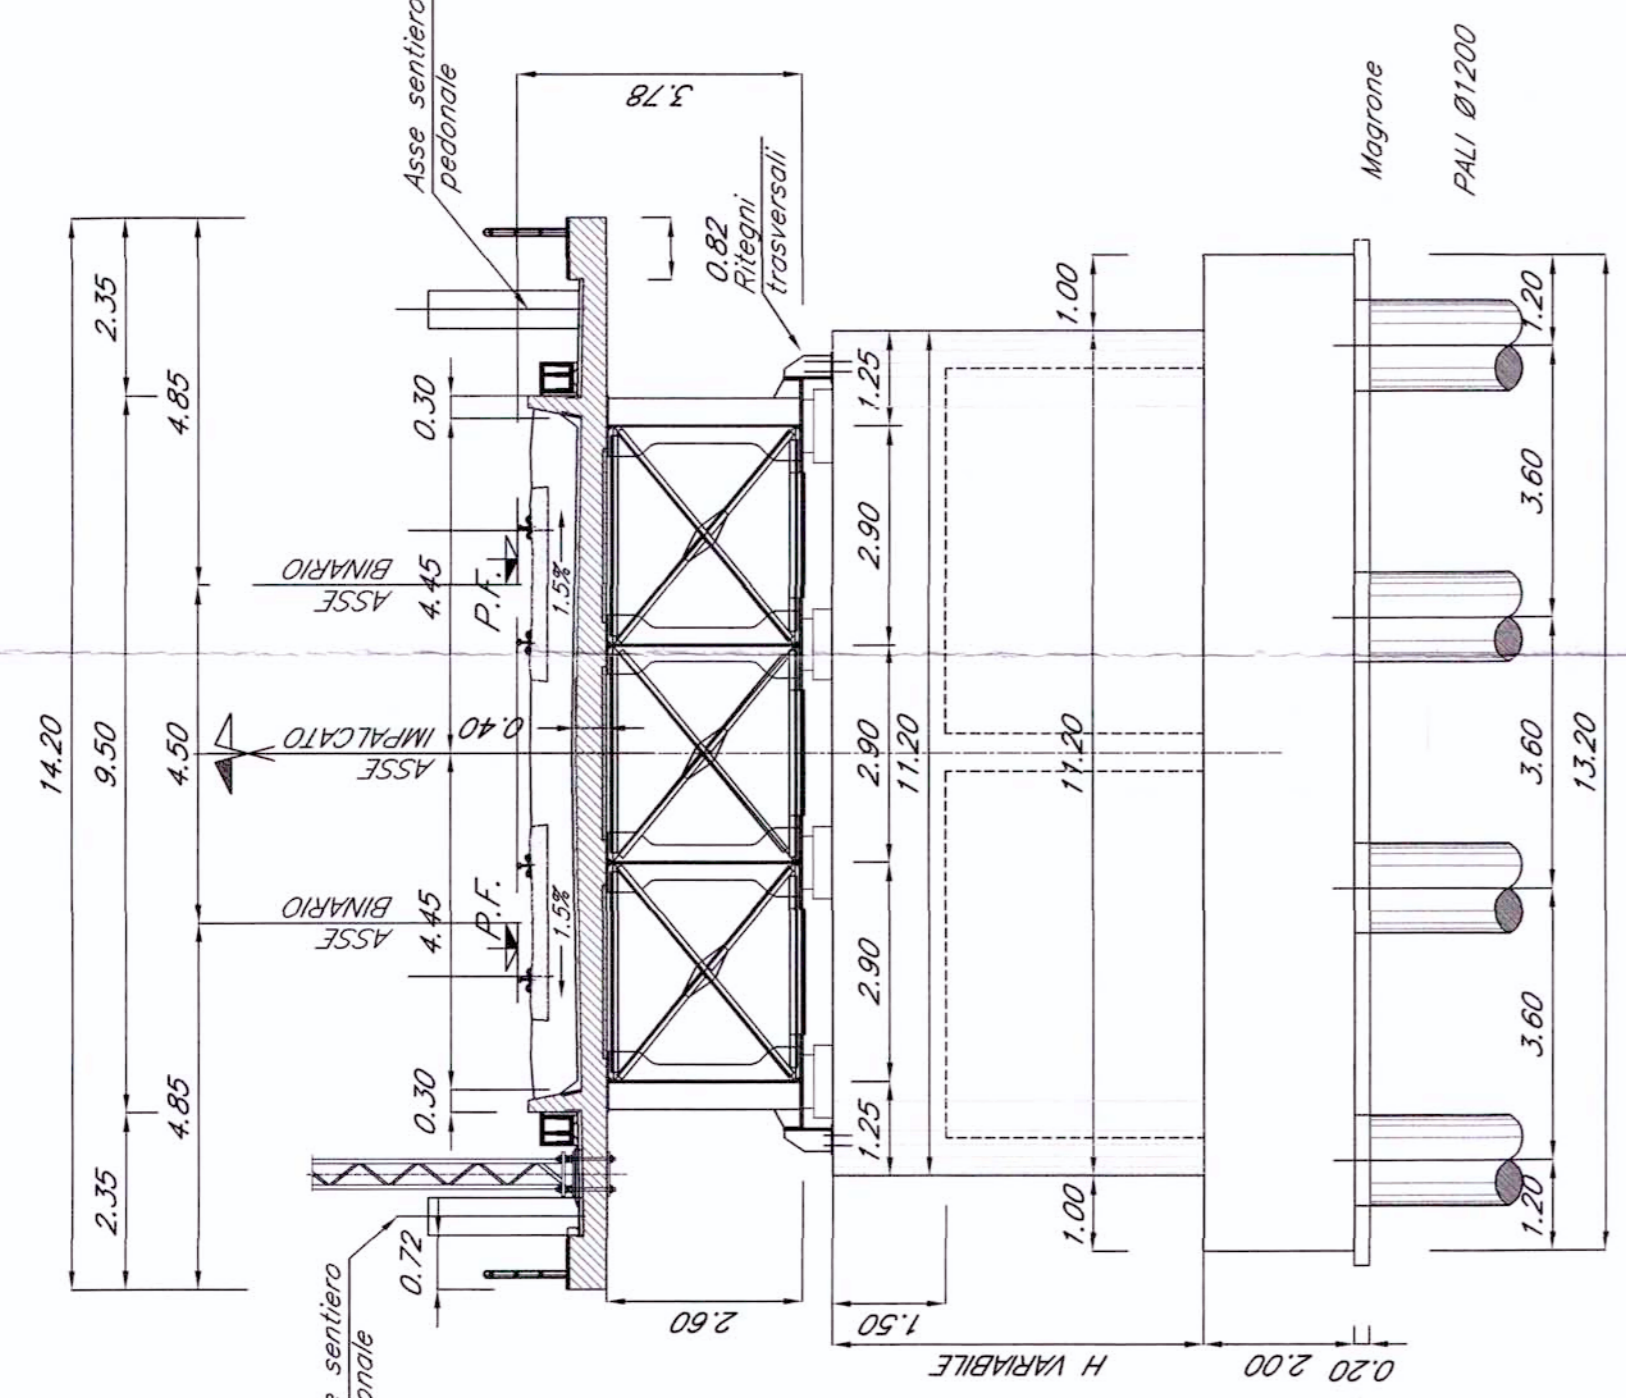


PIANTA CHIAVE

SSEZIONE TIPO PER IMPALCATO DI LUCE 40.00 m
— Scala 1:100 —

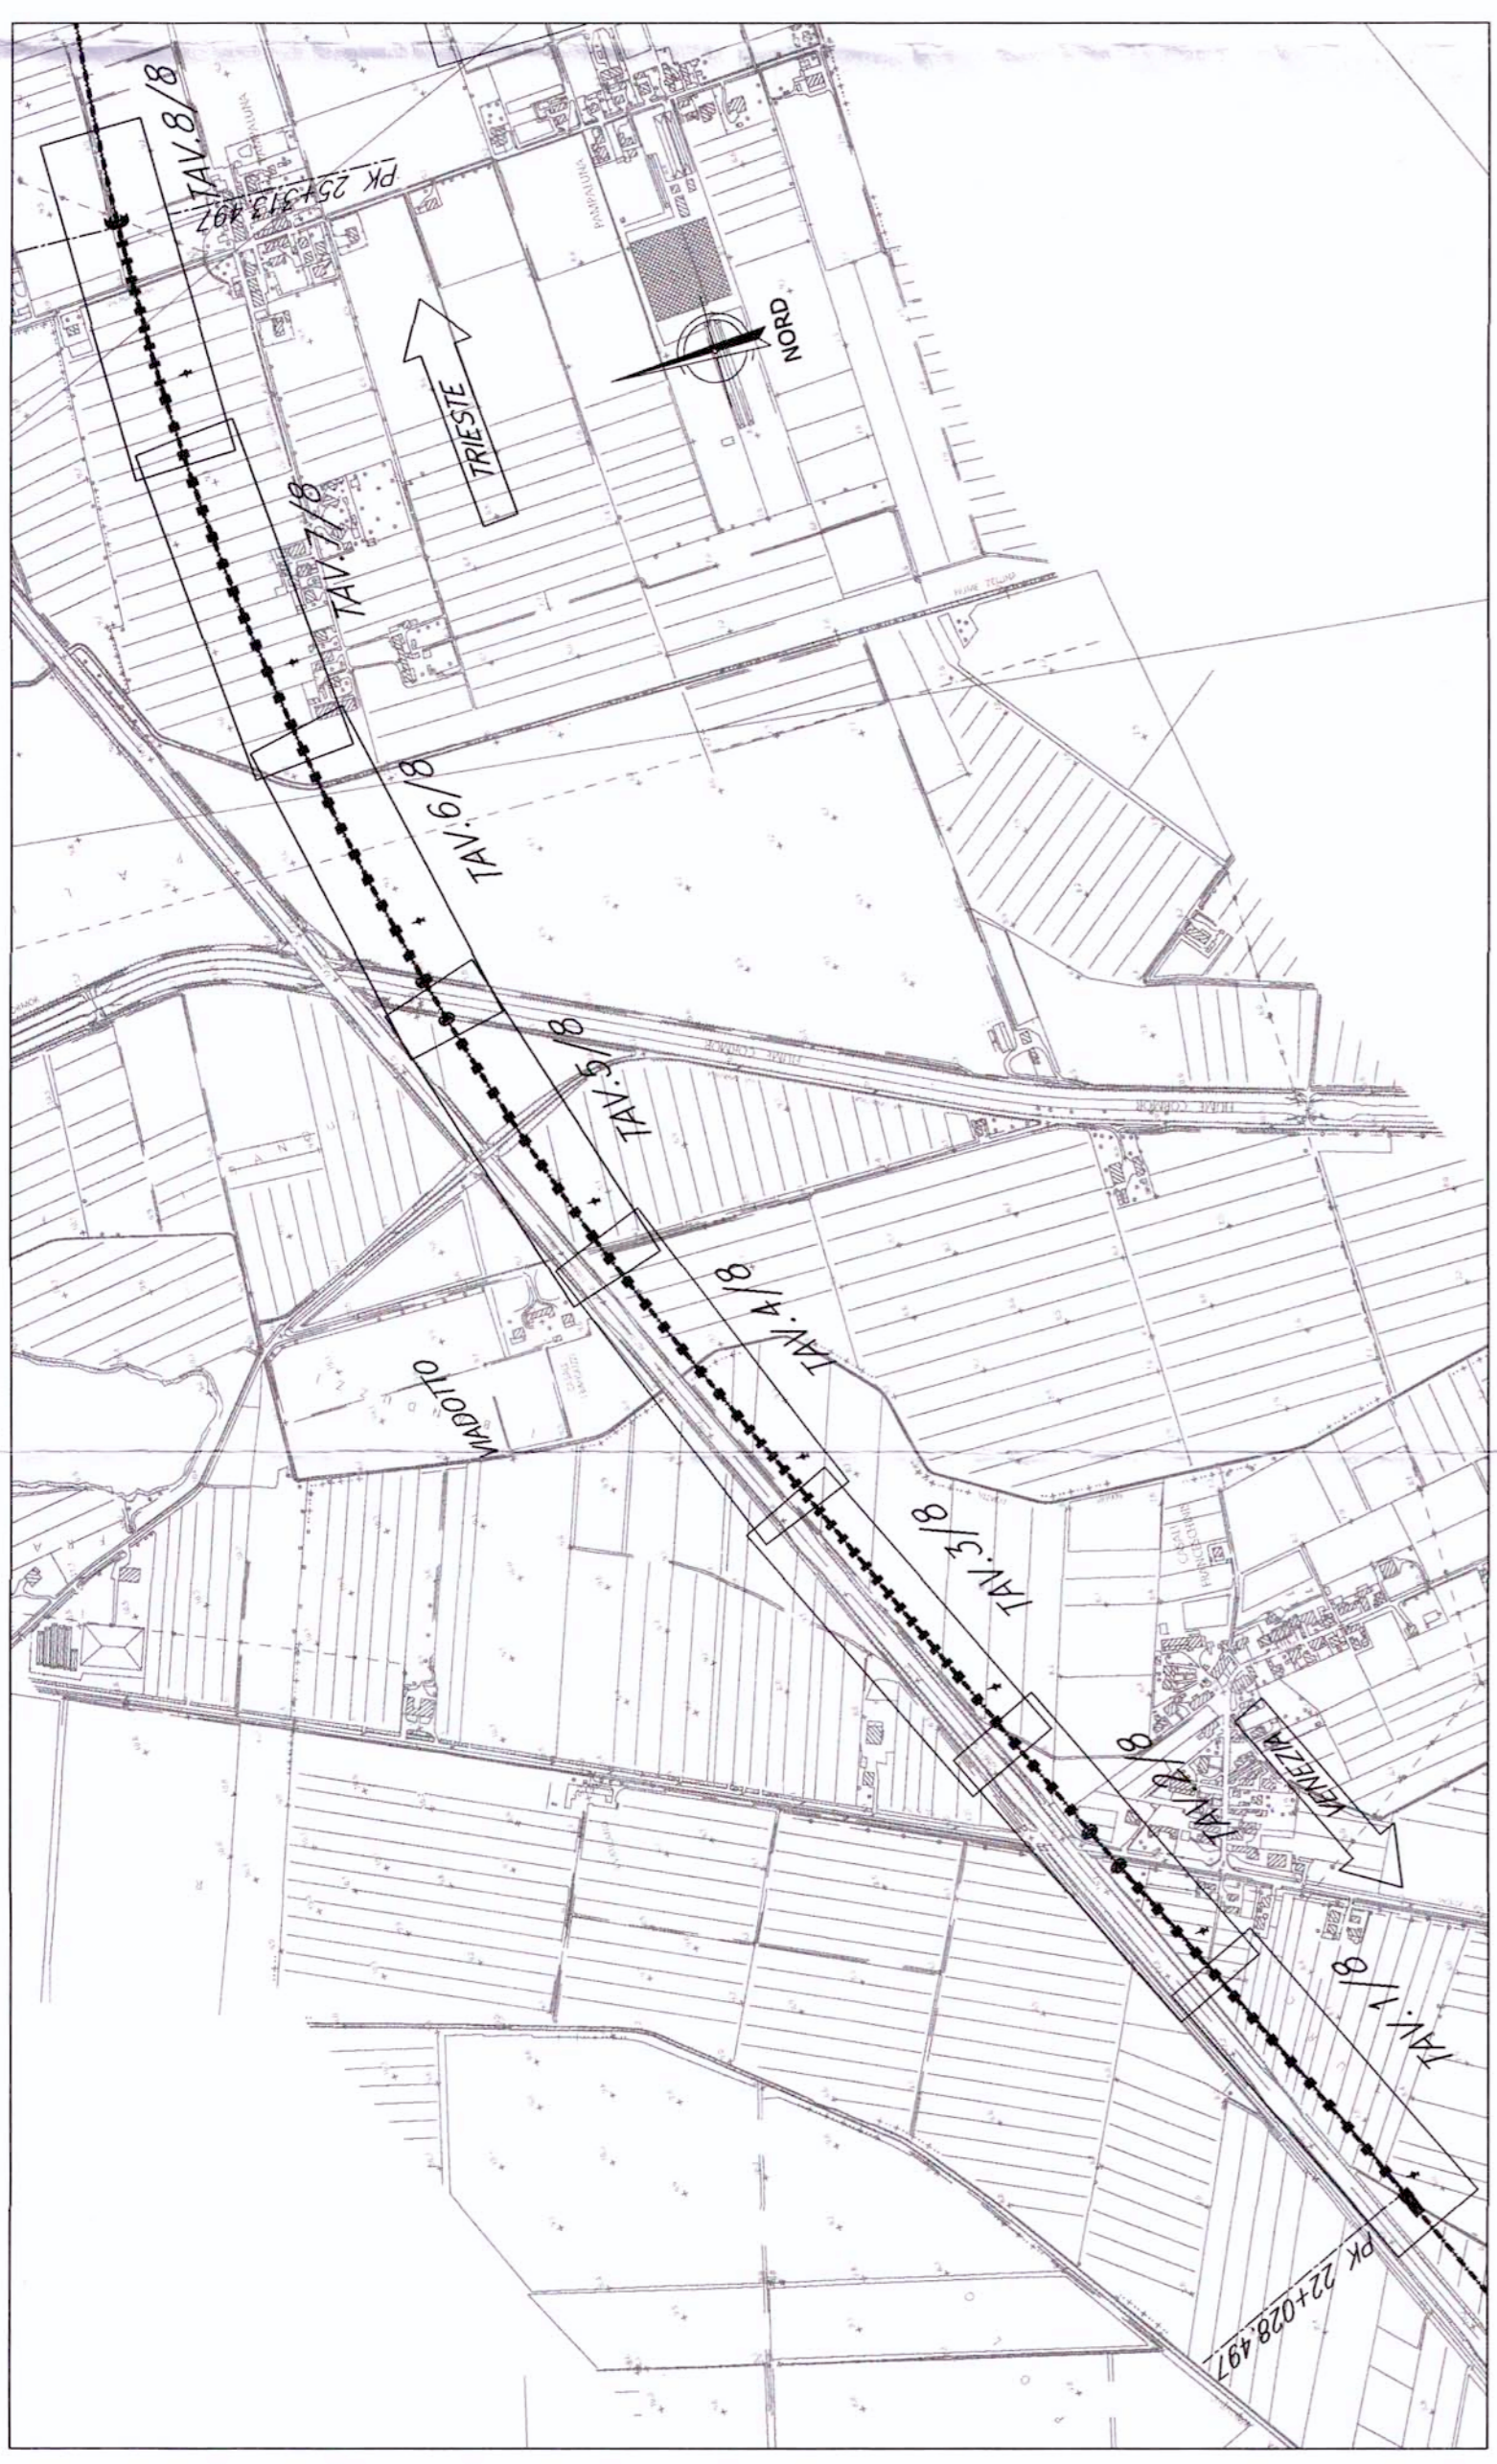


PIANTA FONDAZIONI — Scala 1:500 —

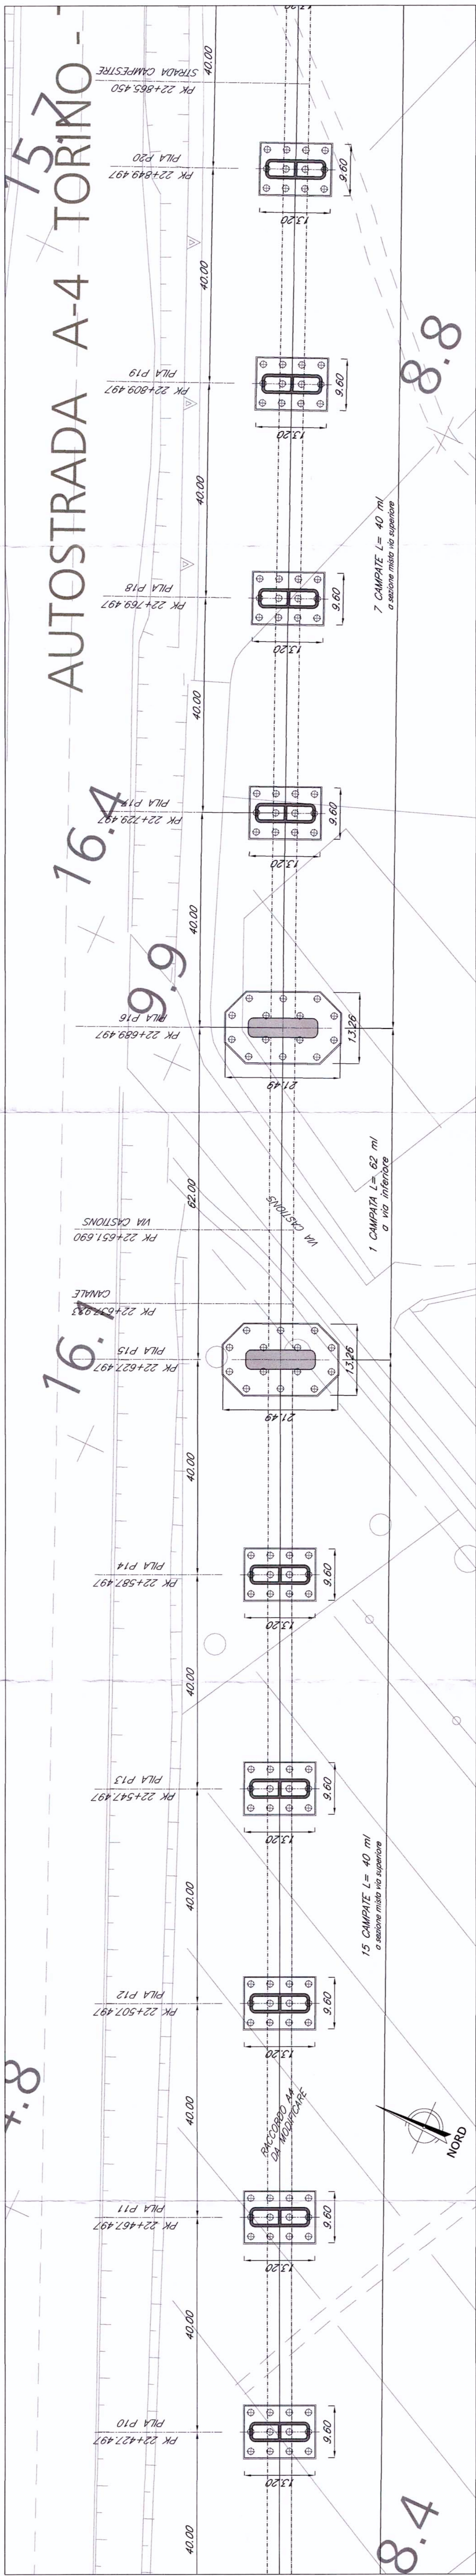


N.B.:
LE OPERE SONO PREDISPOSTE PER L'INSERIMENTO DELLE BARRIERE ANTIRUMORE (CFR. SEZIONI TIPO). SI RIMANDA AGLI ELABORATI RELATIVI ALLO STUDIO DI IMPATTO AMBIENTALE PER LA POSIZIONE E PER L'ALTEZZA DELLE BARRIERE


PIANTA IMPALCATO — Scala 1:500 —

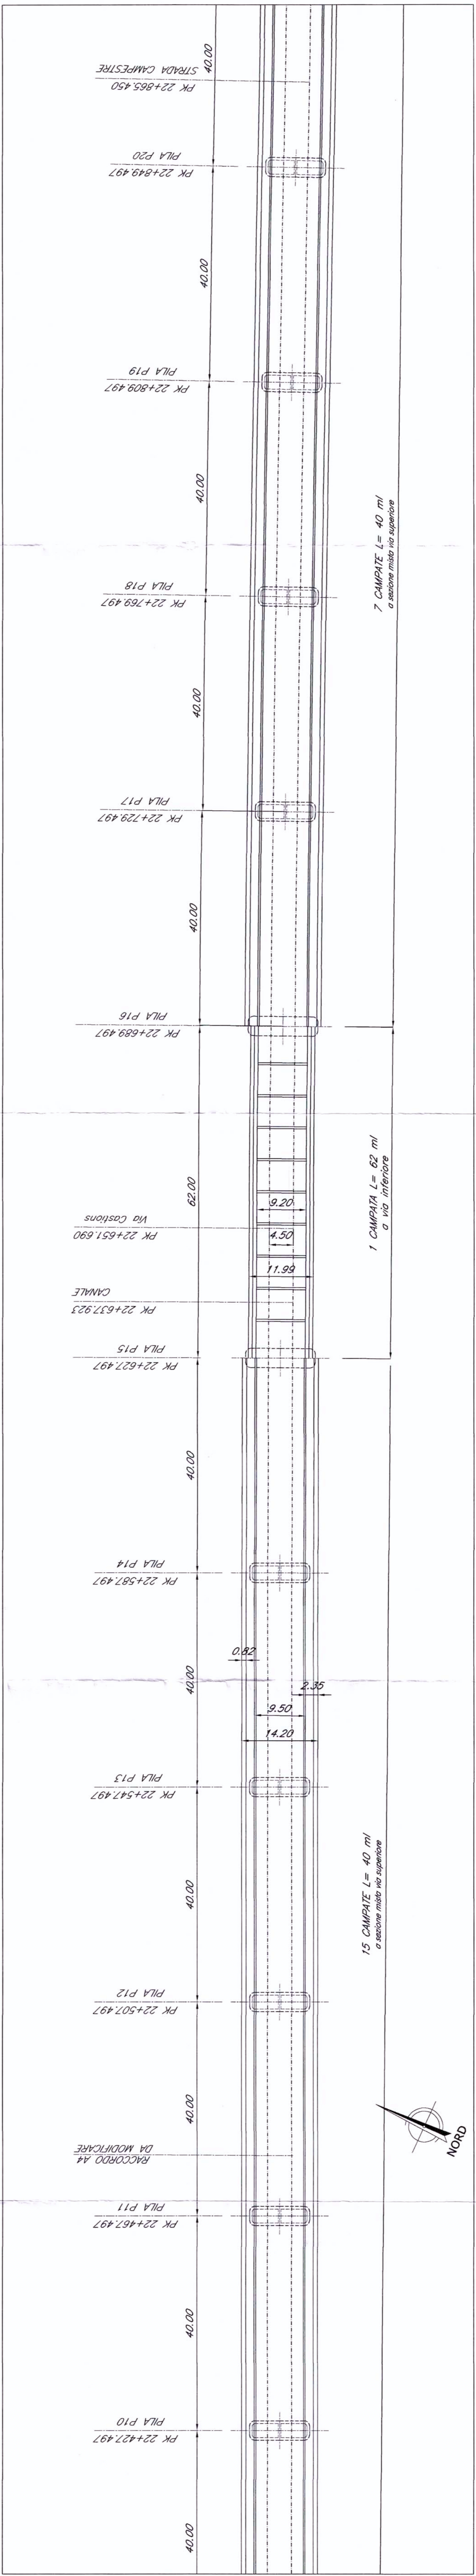

PROSPETTO/SEZIONE LONGITUDINALE BINARIO PARI — Scala 1:500 —

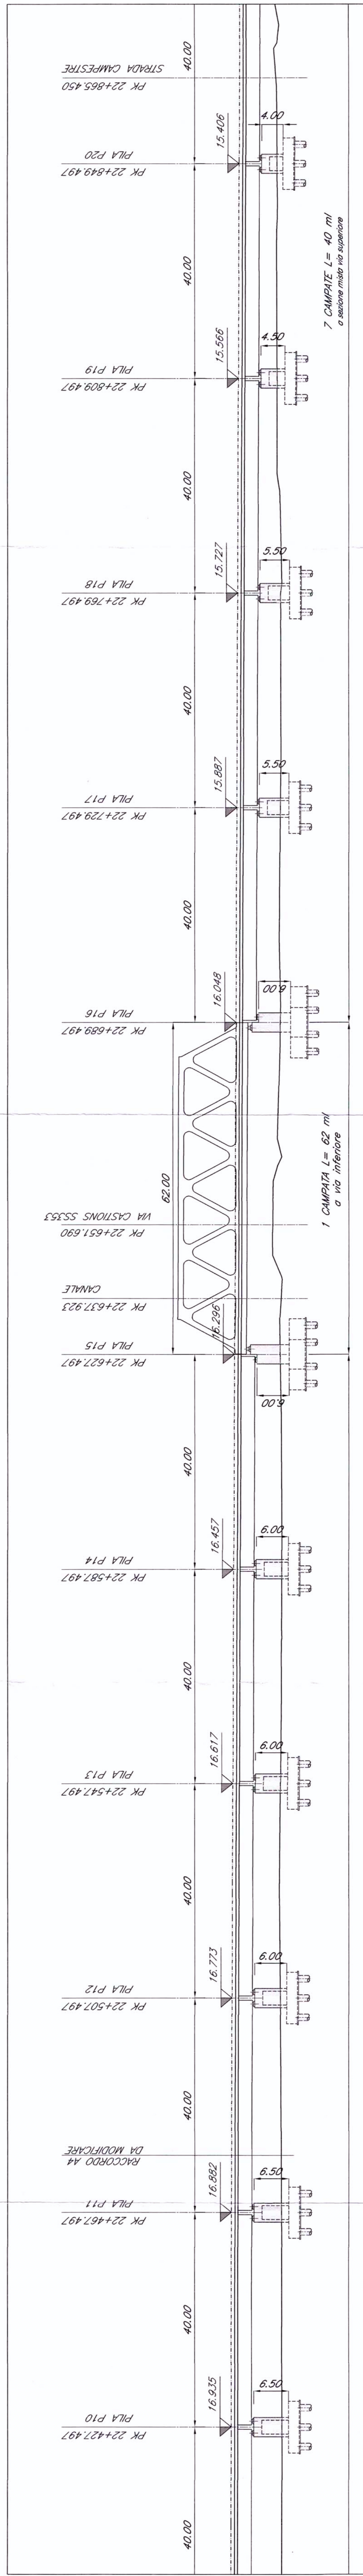

SEZIONE TIPO PER IMPALCATO DI LUCE 62.00 m
— Scala 1:100 —

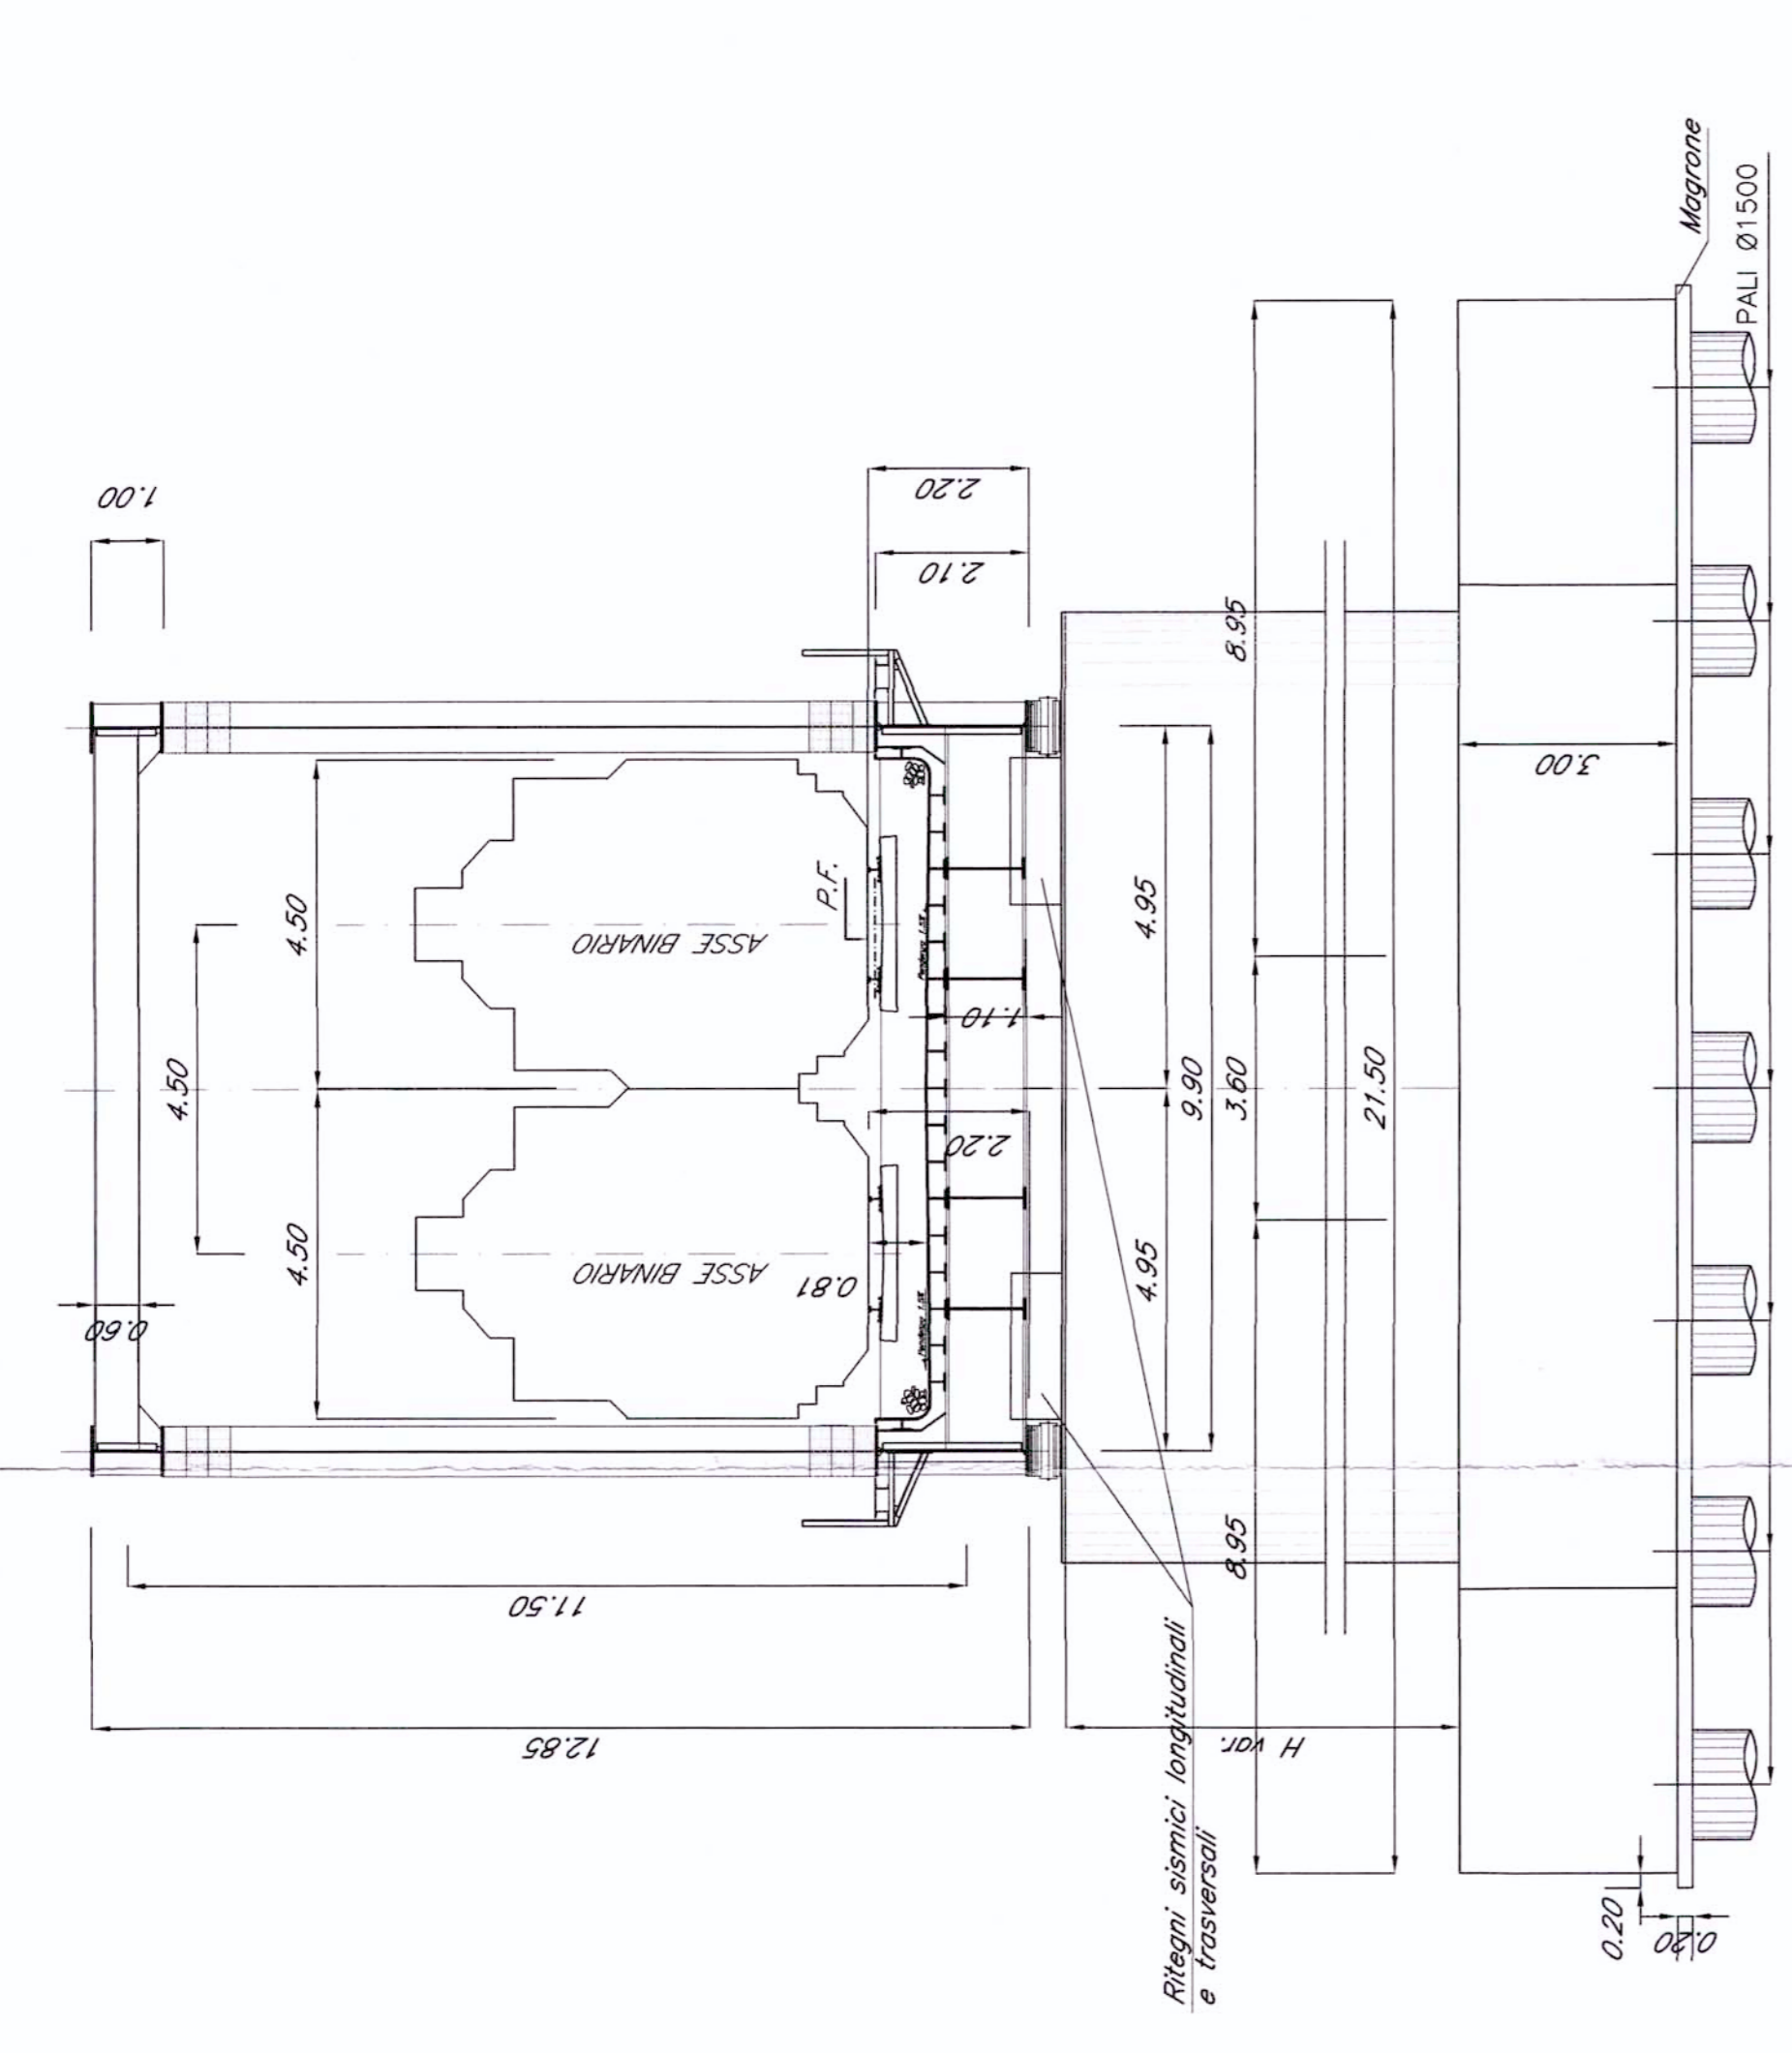

NOTE:
1. Le progressive sono indicate con riferimento al B.P. della NL AV/AC VENEZIA - TRIESTE
TRATTA PORTOGRUARO - RONCHI DEI LEGONARI

COMITENTE: **IRFI** IRTE FERROVIARIA ITALIANA GRUPPO FERROVIE DELLO STATO

PROGETTAZIONE: **ITALFERR** GRUPPO FERROVIE DELLO STATO

U.O.: STRUTTURE

PROGETTO PRELIMINARE

NUOVA LINEA AV/AC VENEZIA - TRIESTE
TRATTA PORTOGRUARO - RONCHI DEI LEGONARI
PONTI E VIADOTTI FERROVIARI
Viadotto Corridoi dal km 22+028.497 al km 25+313.497

Planta, prospetto e sezione trasversale-Tov.2/8

COMMESSA LOTTO FASE ENTE TIPO DOC. OPERANDISCIPLINA PROG. REV.

L346 00 R 09 PZ V11600 002 A

| Rev. | Descrizione | Data | Verificati | Data | Approvati | Data |
|------|---------------------|------------|------------|------------|------------|------|
| A | Emissione Esecutiva | 29/10/2010 | A. Fiumi | 08/11/2010 | 08/11/2010 | |

SCALA: Varie

ITALFERR
GRUPPO FERROVIE DELLO STATO

Qualità certificata e affidamento dalla Comunità Europea

FILE: L3460R09PZV100002A.DWG

In. Etab. 3/1