

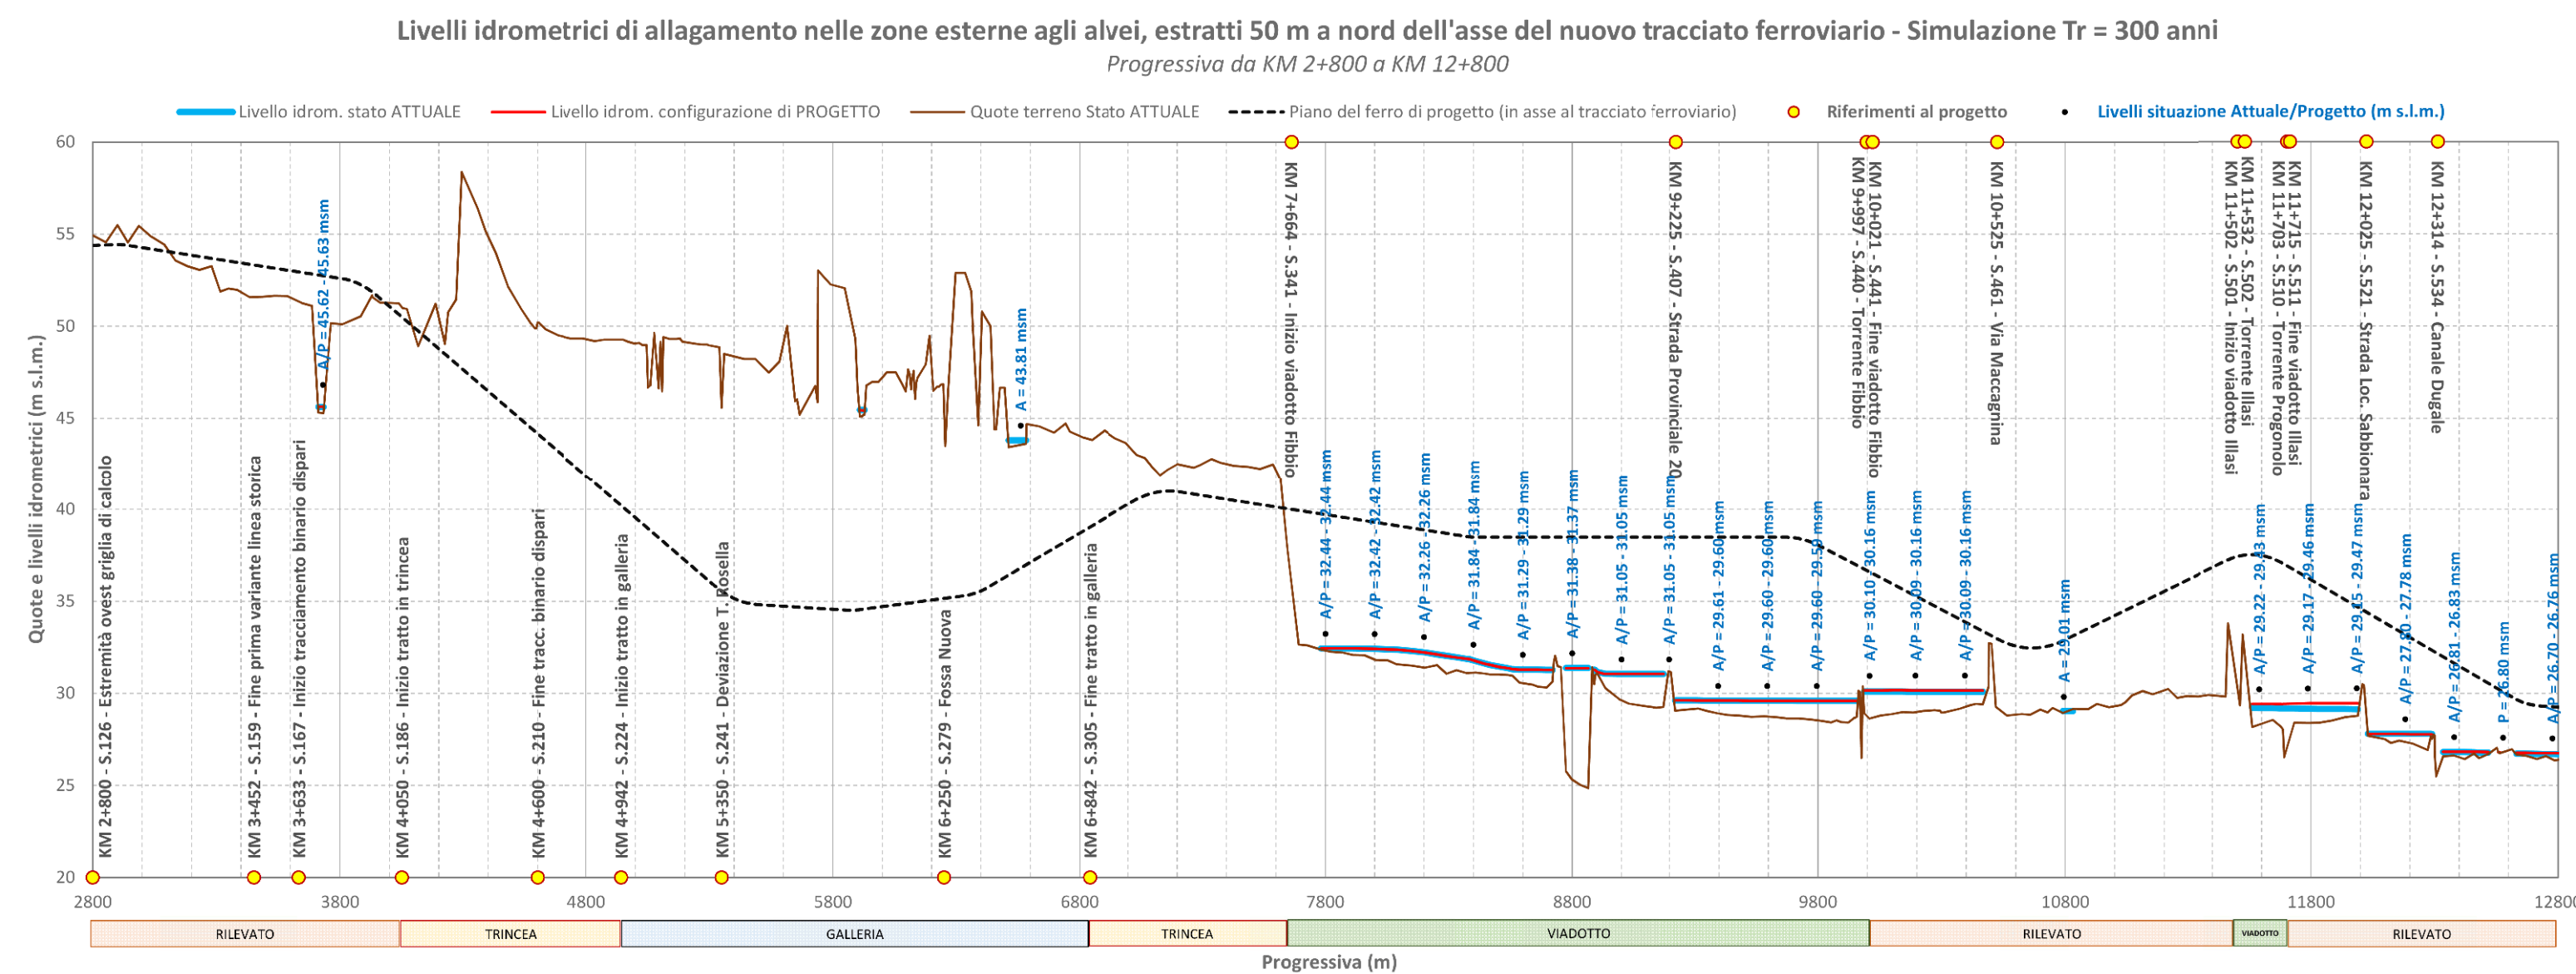
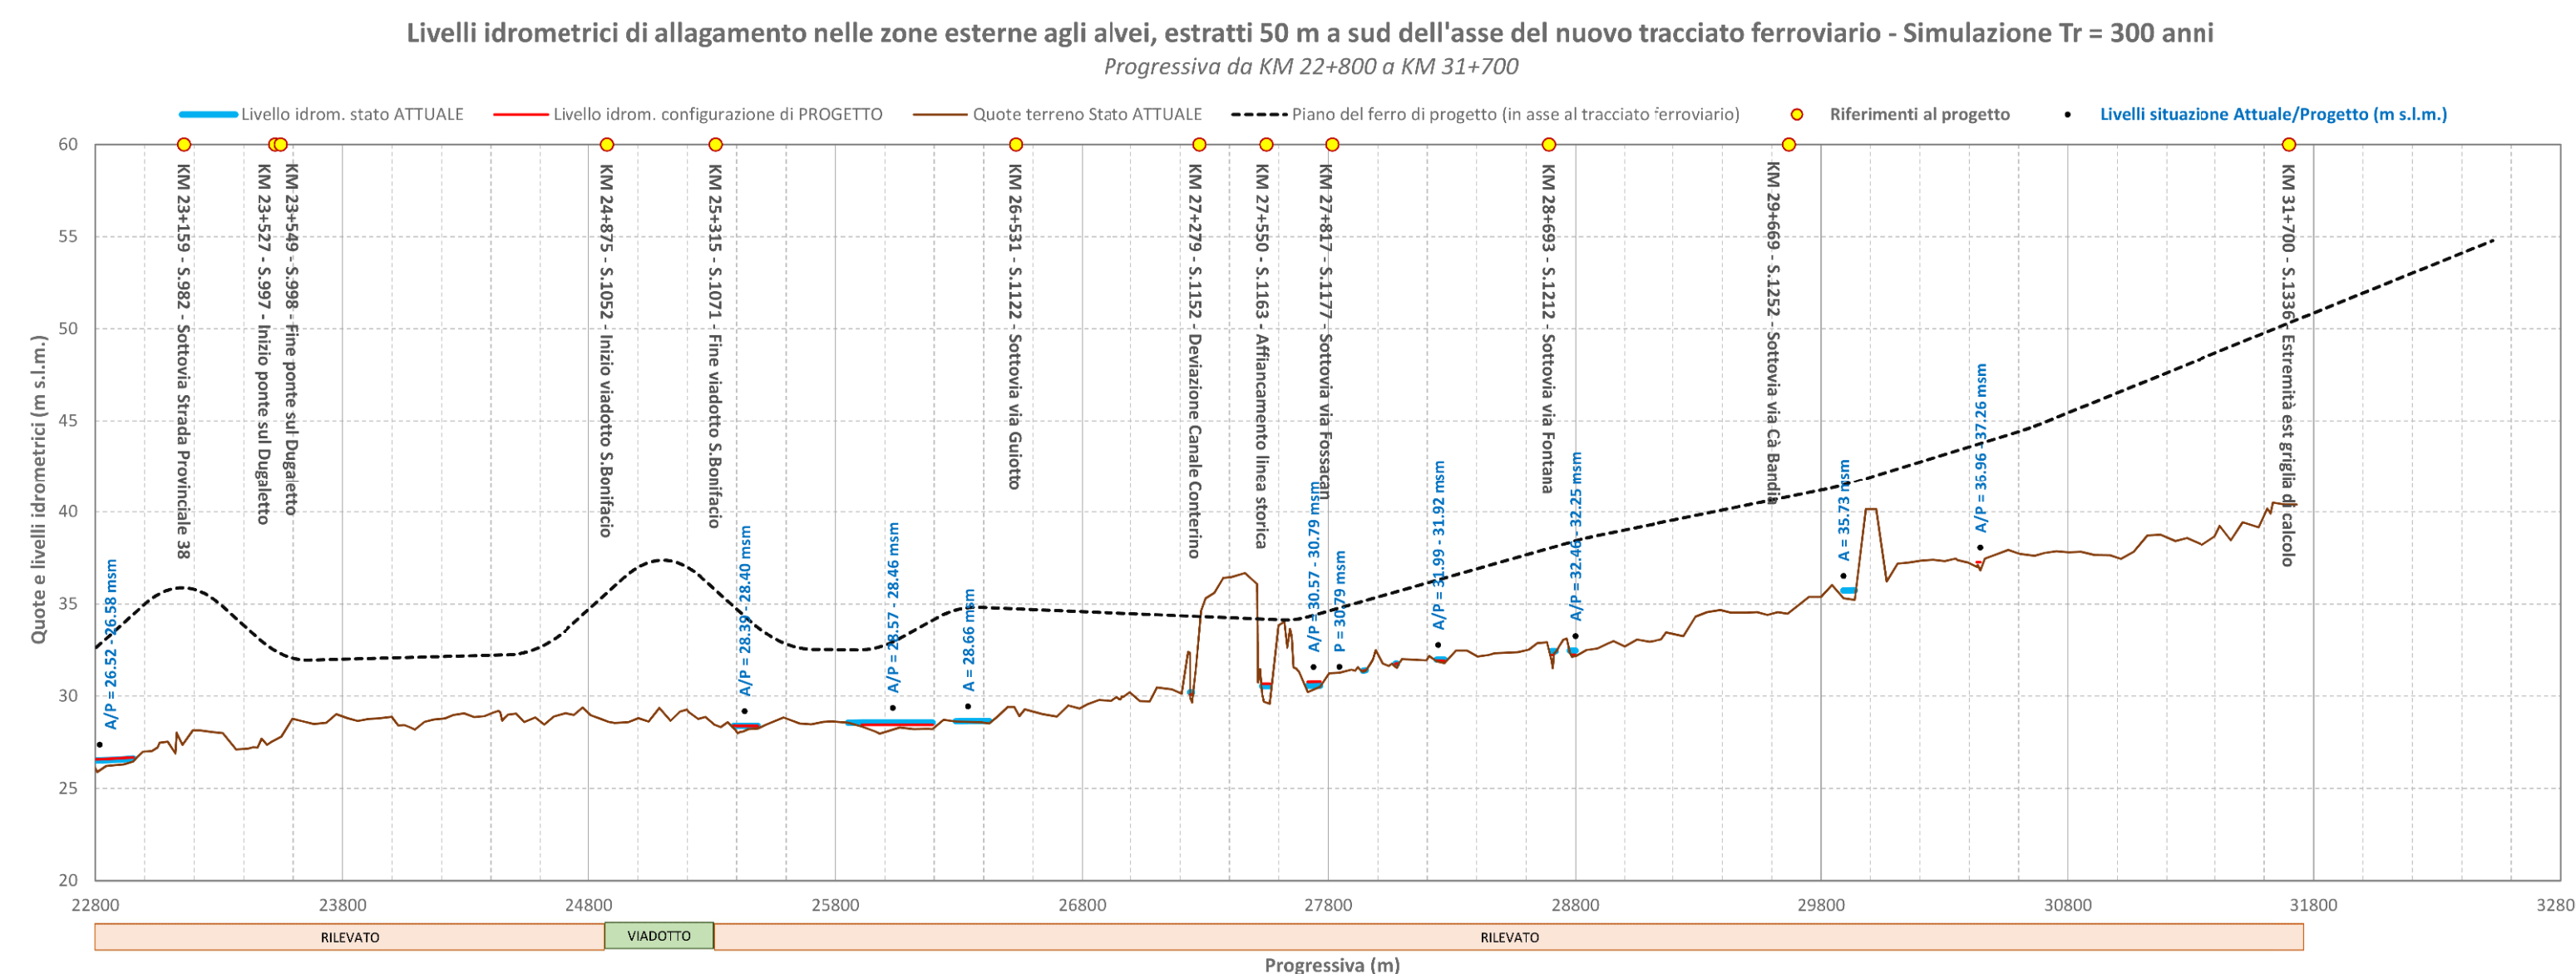
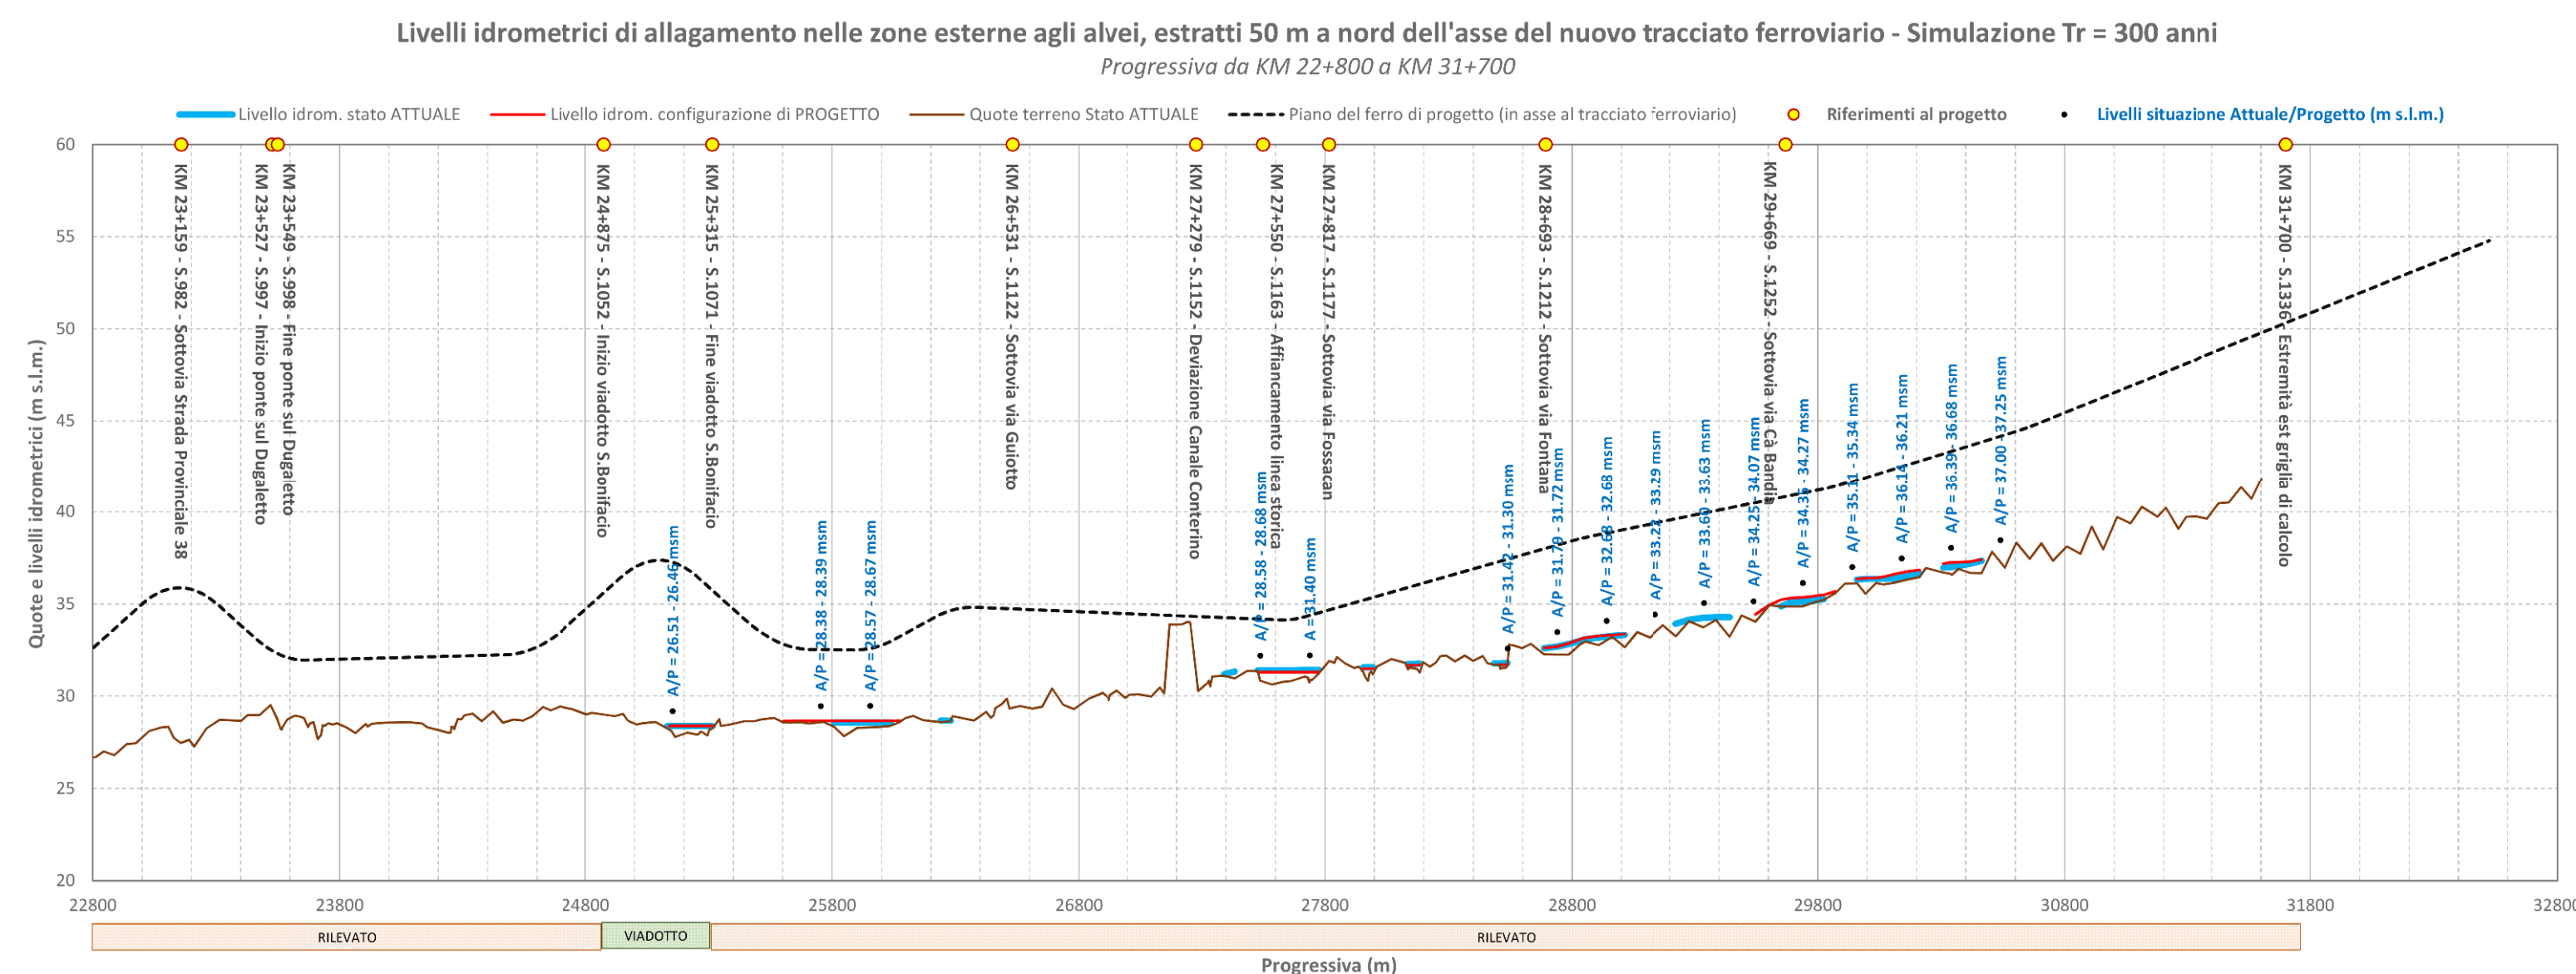
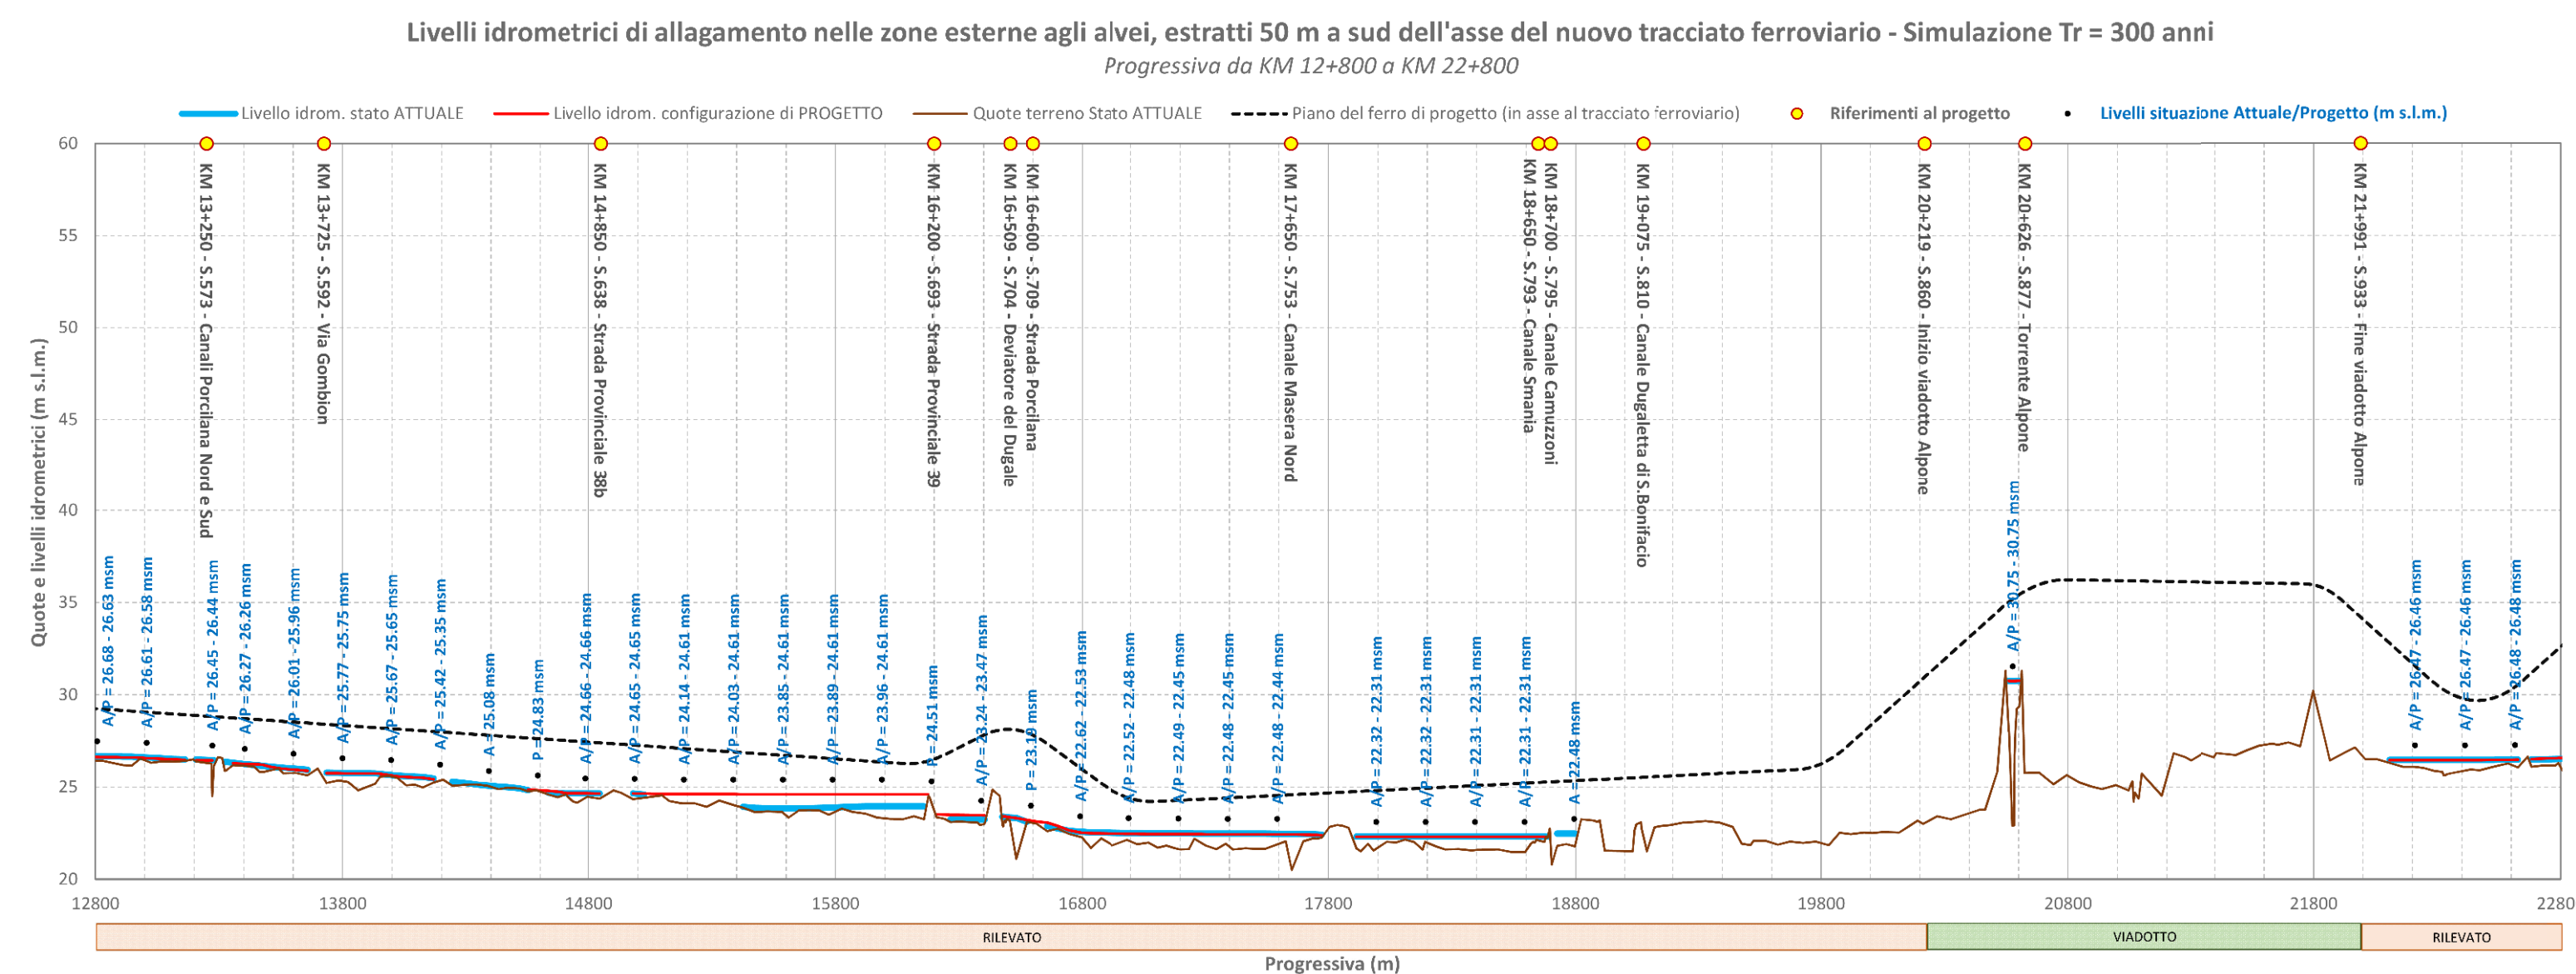


PROFILI ESTRATTI 50 M A NORD DEL NUOVO TRACCIATO FERROVIARIO

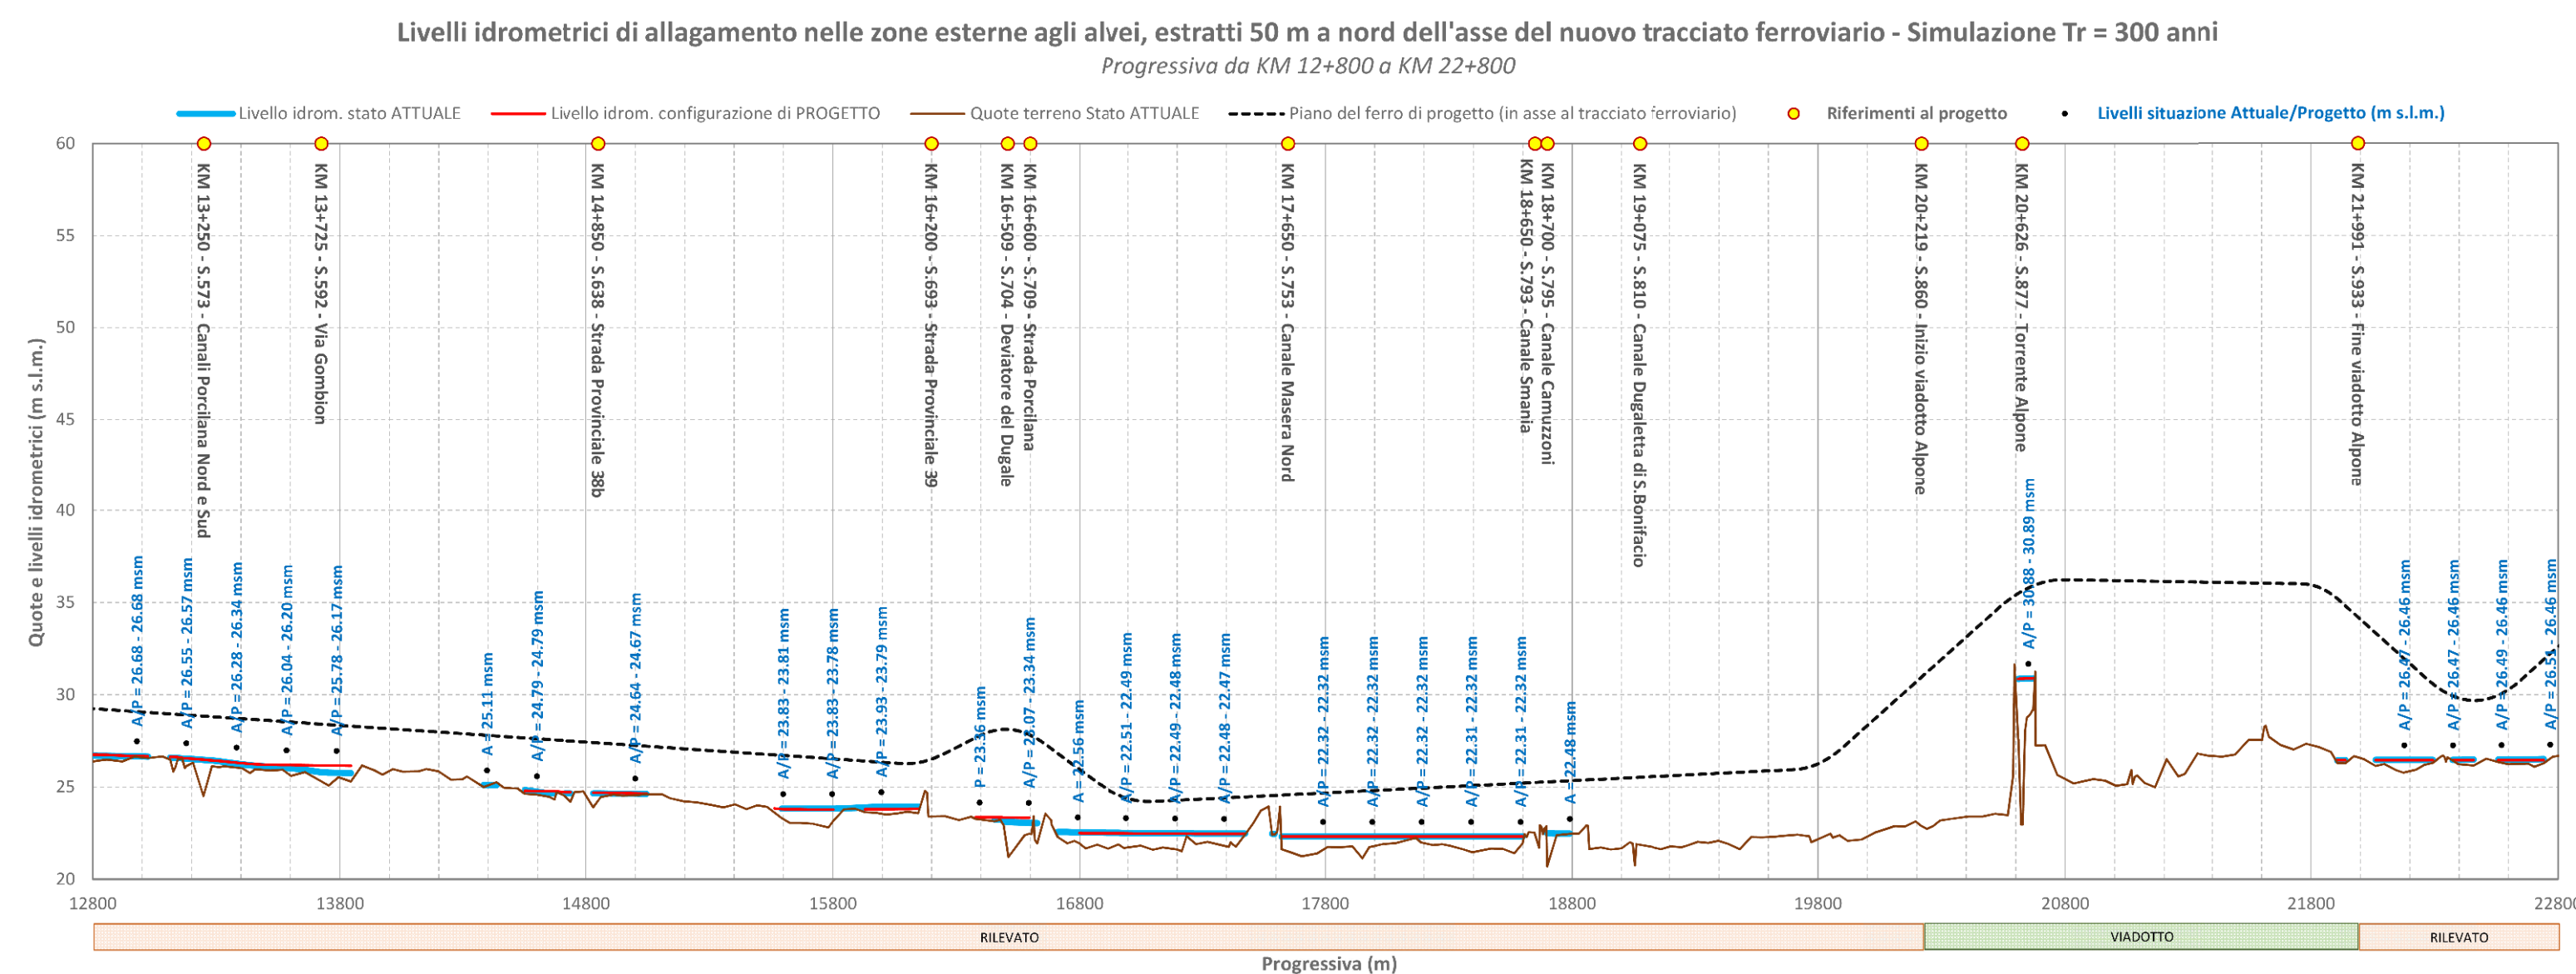

PROFILI ESTRATTI 50 M A SUD DEL NUOVO TRACCIATO FERROVIARIO

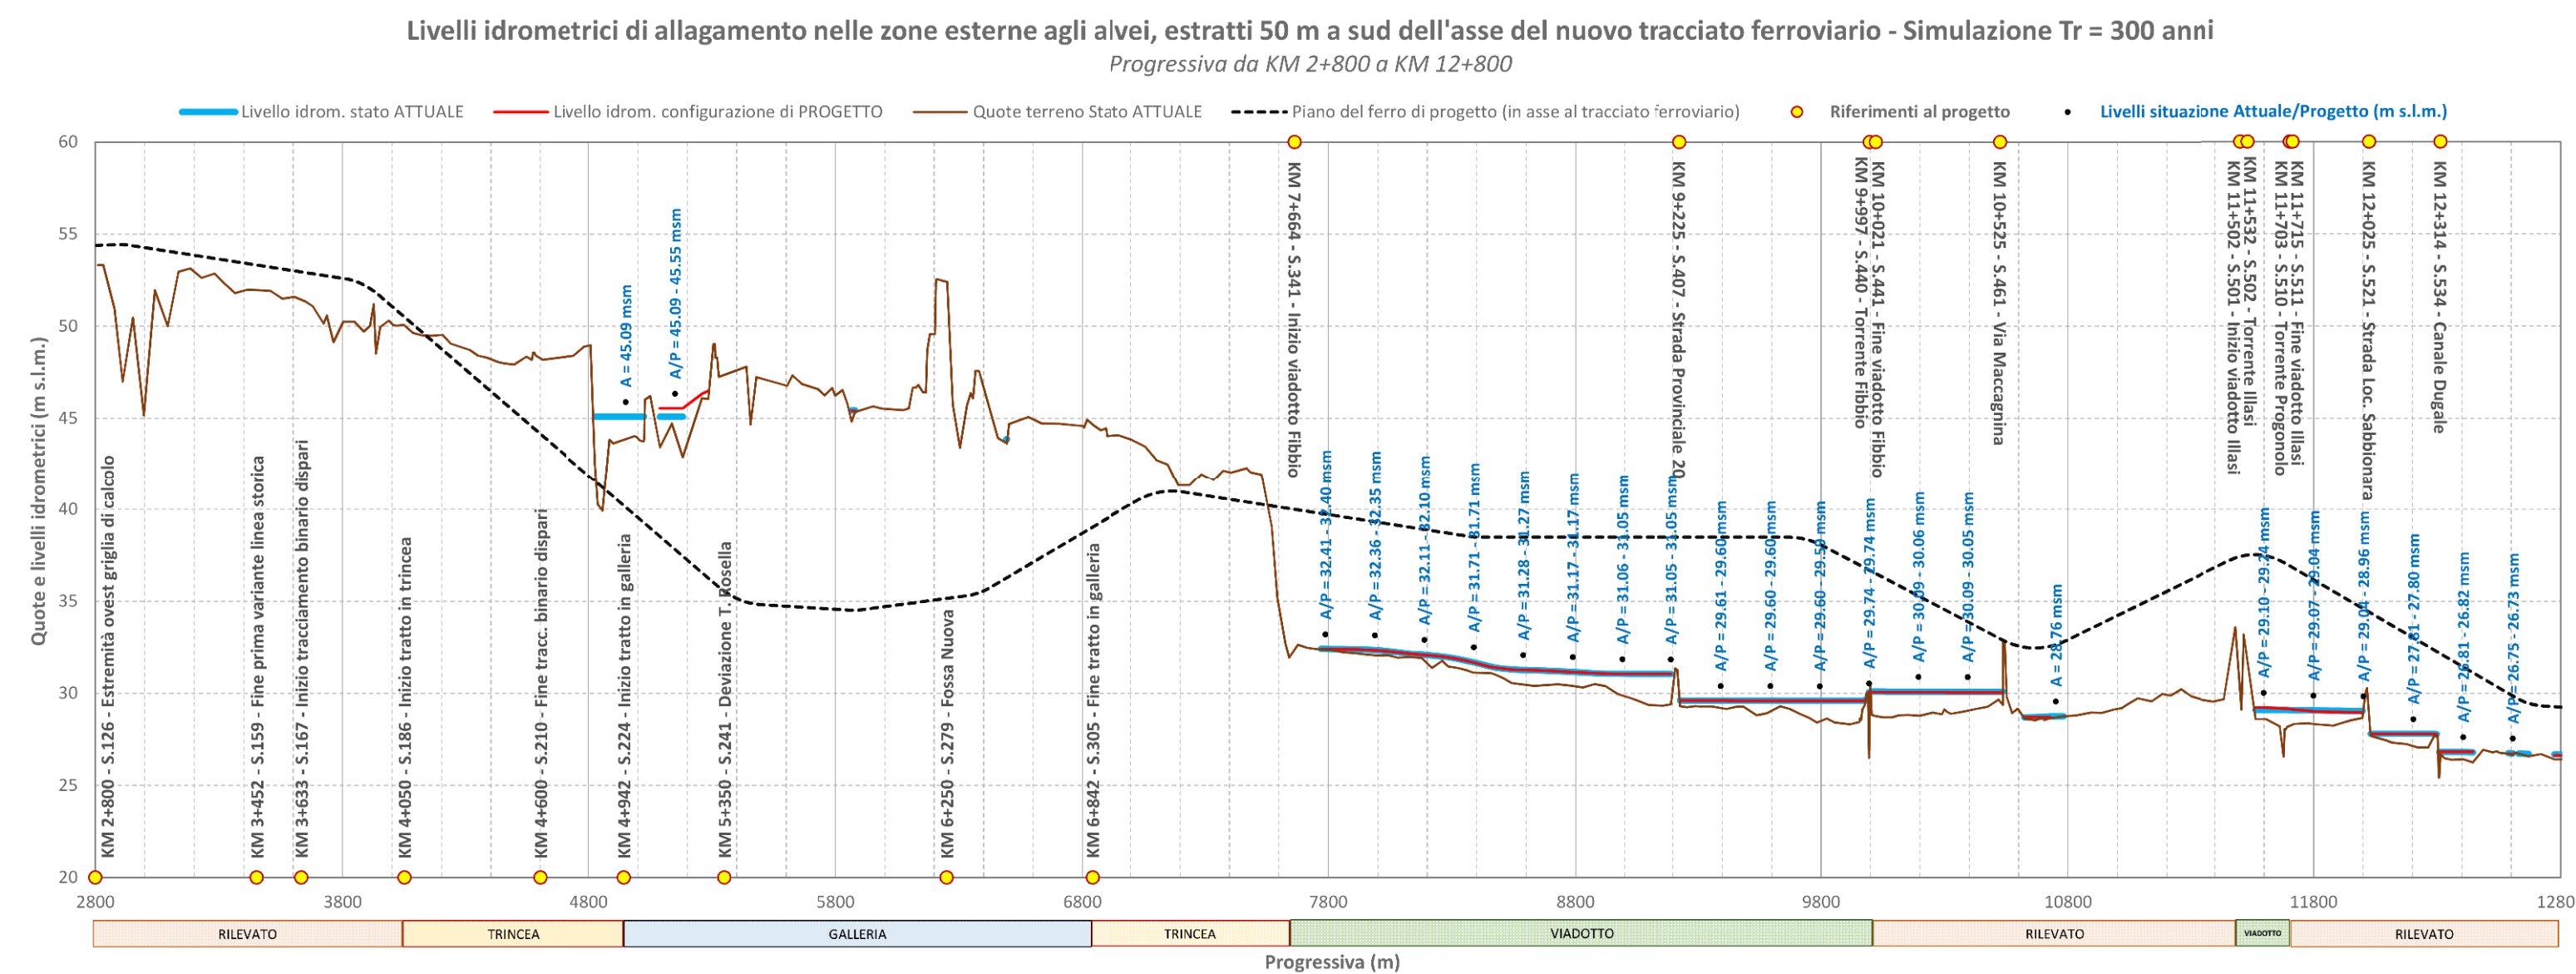

**COMMITTENTE:** RFI RETE FERROVIARIA ITALIANA GRUPPO FERROVIE DELLO STATO ITALIANO

**ALTA SORVEGLIANZA:** ITALFERR GRUPPO FERROVIE DELLO STATO ITALIANO

**GENERAL CONTRACTOR:** Consorzio IriAv Due

**INFRASTRUTTURE FERROVIARIE STRATEGICHE DEFINITE DALLA LEGGE OBIETTIVO N. 443/01**

**PROGETTO DEFINITIVO**

**LINEA AV/AC VERONA - PADOVA**  
**SUB TRATTA VERONA - VICENZA**  
**1° SUB LOTTO VERONA - MONTEBELLO VICENTINO**

PARTE GENERALE  
 STUDI IDROLOGICI ED IDRAULICI ALLEGATI - STUDIO CON MODELLO IDRAULICO 2D-1D DEGLI EFFETTI DELL' OPERA SUL TERRITORIO ATTRAVERSATO  
 7.11 - ALLAGAMENTI MASSIMI ESTRATTI LUNGO PROFILI - Tr = 300 ANNI - SITUAZIONE ANTE-OPERA E DI PROGETTO IN ASSENZA DI ROTTE (SCENARIO 0)

GENERAL CONTRACTOR: ITALFERR S.p.A.

CONSORZIO IRI/AV DUE  
 IL PROGETTISTA INTEGRATORE: ATi bonifica  
 Franco Enrico Bocchetto  
 Dottore in Ingegneria Civile  
 iscritto all'Ordine degli Ingegneri  
 n° 1084 - Sez. A -  
 settore Civile e Ambientale

SCALA: 1:25000

COMMESSA	LOTTO	FASE	ENTE	TIPO DOC.	OPERA/DISCIPLINA	PROGR.	REV.
I	N	00	D	I2			

**ATI bonifica**

VISTO ATI BONIFICA  
 Firma: Ing. F. P. Bocchetto Data:

Progettazione:	Rev.	Descrizione	Redatto	Data	Verificato	Data	Approvato	Data	Autorizzato - Data
A	1	EMMISSIONE	P. Martini	01/12/2016	P. Martini	01/12/2016	P. Martini	29/01/2016	N. Cognome Data
B	1	INTEGRAZIONE	D. Canesio	02/02/2016	P. Martini S. Cocco	02/02/2016	P. Martini P. Peretti	18/02/2016	

File: CUP: J41E91000000009 n. Elab.:  
 CIG: 3320049F17