

GENERALE

--- Confini comunali
 --- Confini provinciali
 --- Tracciato PD
 --- Elettrodotto esistente
 --- Cavidotto PD
 --- Autostrada
 --- Linea ferroviaria esistente
 --- Elettrodotti PD

CB - Cantiere Base
 CA - Cantiere Armamento
 CO - Cantiere Operativo
 CI - Cantiere Industriale
 AT - Area Tecnica

C.A. 1,2 - pk 4+300
 C.I. 1 - pk 5+000
 C.I. 1,4 - C.O. 1,5
 C.A. 1,4 - C.O. 1,5

Corsi d'acqua
 Viabilità Principale
 Viabilità Secondaria
 Piste lunghinea


PUNTI DI MONITORAGGIO

Acque superficiali ASU-XX-YY-n'(ZZZ)
 Acque sotterranee ASO-XX-YY-n'(ZZZ)
 Suolo e sottosuolo SUO-XX-YY-n'(ZZZ)

FASI

Ante Operam
 Corso d'Opera
 Post Operam

Componente	Metodica (XX)	Comune (YY)
ASU (Acque superficiali)	02: Analisi in situ e analisi di laboratorio	VR (Verona) SV (San Martino Buon Albergo)
ASO (Acque sotterranee)	VA: Piezometri SD: Sorgenti	CA (Castello San Giovanni Lupatoto) ZE (Zevio) AR (Arco) BS (Belfiore)
SUO (Suolo e sottosuolo)	PD: Esecuzione di profili pedologici con determinazione dei parametri pedologici e stazionali, fisico-chimici al situ e analisi chimiche di laboratorio PC: Caratterizzazione ambiente di siti	LO (Lontoppe) SB (San Bonifacio) VI (Vittorio Veneto)

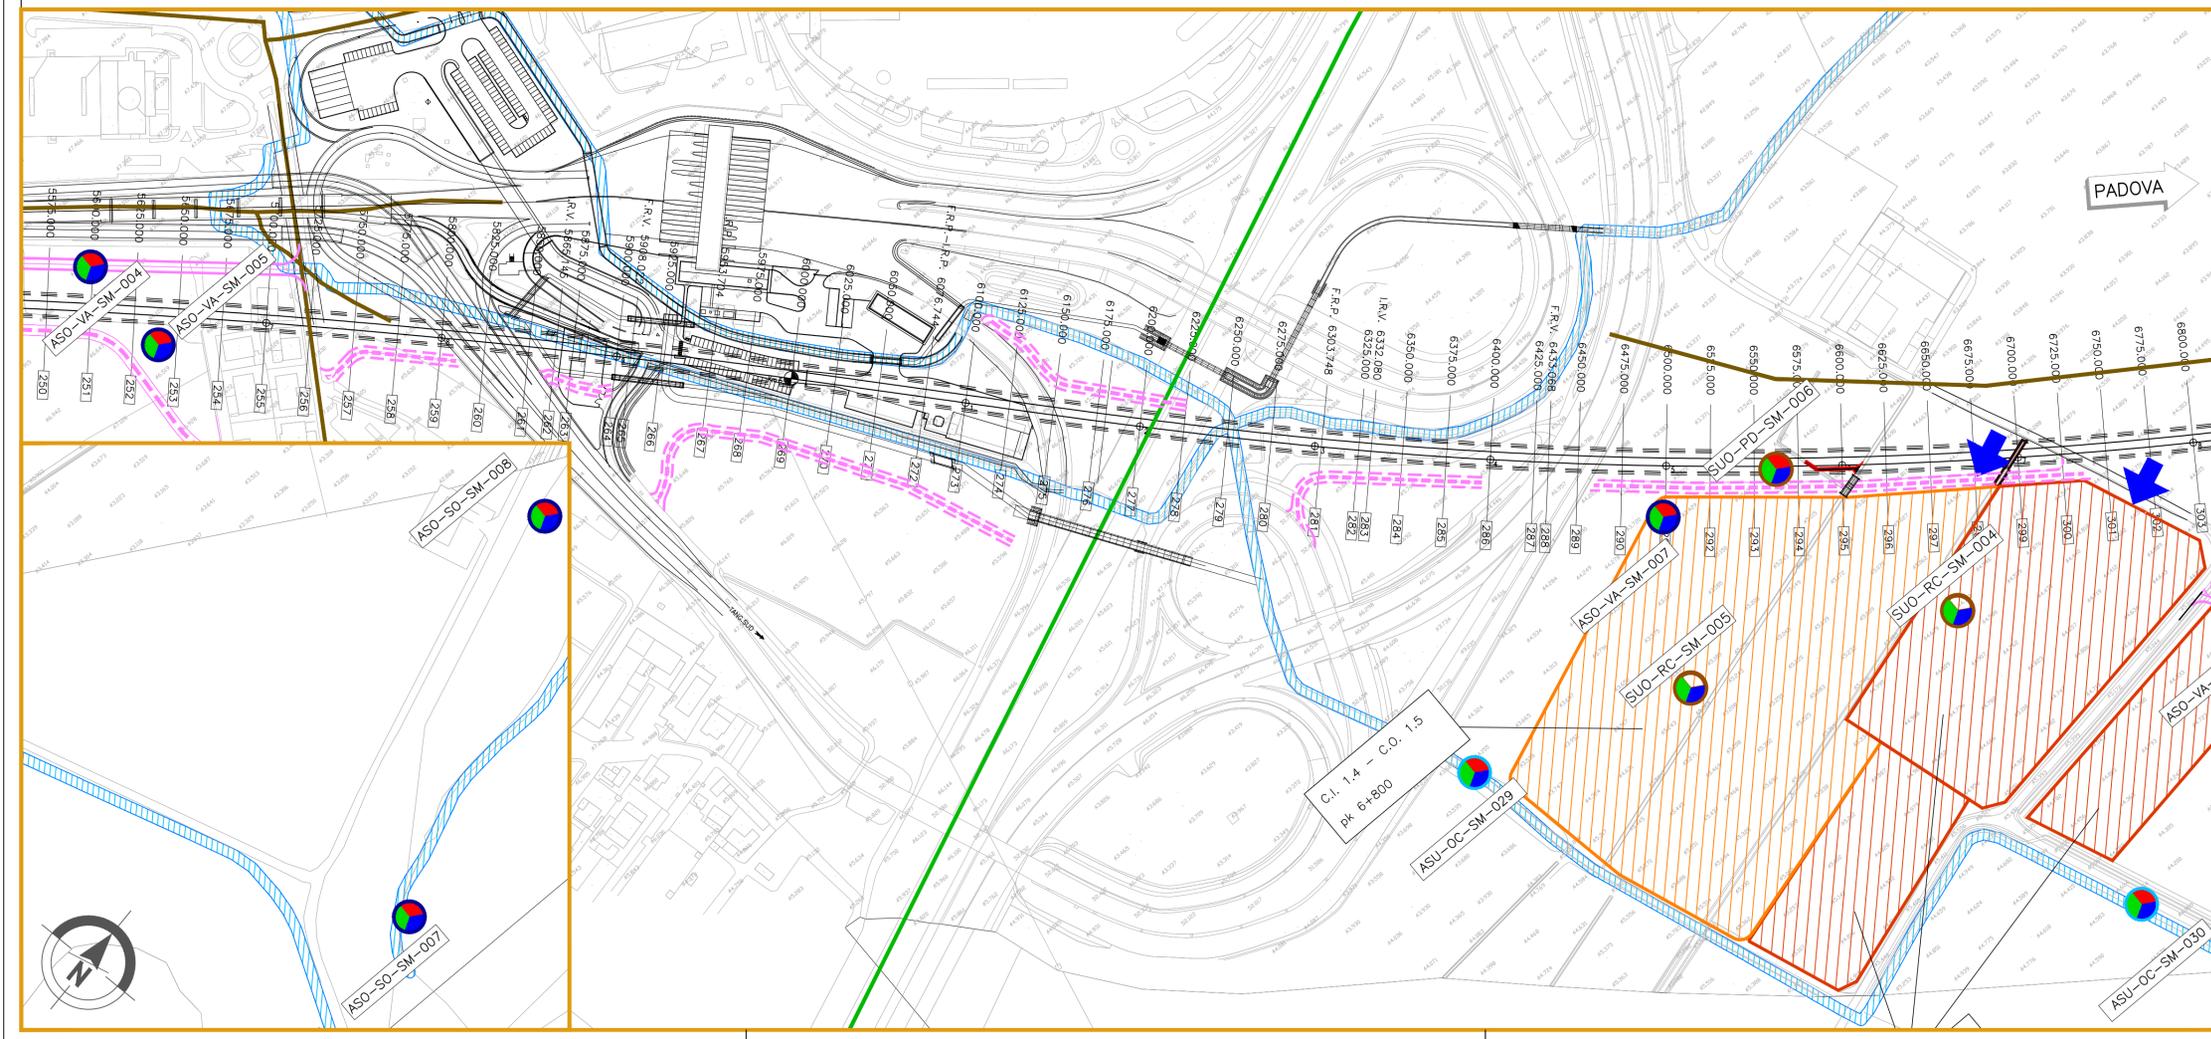

COMMITTENTE: **RETE FERROVIARIA ITALIANA**
GRUPPO FERROVIE DELLO STATO ITALIANE

ALTA SORVEGLIANZA: **ITAFERR**
GRUPPO FERROVIE DELLO STATO ITALIANE

GENERAL CONTRACTOR: **Consorzio IricAV Due**

INFRASTRUTTURE FERROVIARIE STRATEGICHE DEFINITE DALLA LEGGE OBIETTIVO N. 443/01

PROGETTO DEFINITIVO

LINEA AVIAC VERONA - PADOVA
SUB TRATTA VERONA - VICENZA
1° SUB LOTTO VERONA - MONTEBELLO VICENTINO

PIANO DI MONITORAGGIO AMBIENTALE
PLANIMETRIE
PLANIMETRIA UBICAZIONE PUNTI DI MISURA - COMPONENTI AMBIENTE IDRICO, SUOLO E SOTTOSUOLO - TAV.3/19

GENERAL CONTRACTOR		ITAFERR S.p.A.		SCALA : 1:2000
ATI bonifica IL PROGETTISTA INTEGRATORE Franco Pavesi Bocchetto Vicepresidente della Commissione di Progetto della Provincia di Roma Atti di Impresa - C.A. 4 settore Civili e Ambientale	CONSORZIO IRICAV DUE il Direttore			
Data: Aprile 2016	Data: Aprile 2016			

COMMESSA	LOTTO	FASE	ENTE	TIPO DOC.	OPERA/DISCIPLINA	PROGR.	REV.
IN0D	01	D	I2	P6	AC0000	003	D

ATI bonifica

VISTO ATI BONIFICA

Firma: Ing. F.P. Bocchetto
Data: Aprile 2016

Progettazione:	Redatto	Data	Verificato	Data	Approvato	Data	Autorizzato
A Emissione	ing. G. Clero	Maggio 2015	ing. G. Clero	Maggio 2015	ing. F.P. Bocchetto	Maggio 2015	Ing. F.P. Bocchetto
B Revisione	ing. G. Clero	Giugno 2015	ing. G. Clero	Giugno 2015	ing. F.P. Bocchetto	Giugno 2015	
C Revisione	ing. G. Clero	Luglio 2015	ing. G. Clero	Luglio 2015	ing. F.P. Bocchetto	Luglio 2015	
D Revisione MATTM (Prot.0001350/CTVA 14/04/16)	ing. G. Clero	Aprile 2016	ing. G. Clero	Aprile 2016	ing. F.P. Bocchetto	Aprile 2016	Data: Aprile 2016

File: IN0D01D2P6AC0000003D_00A.DWG CUP: J41E9100000009 n. Etab.:
CIG: 3320049F17