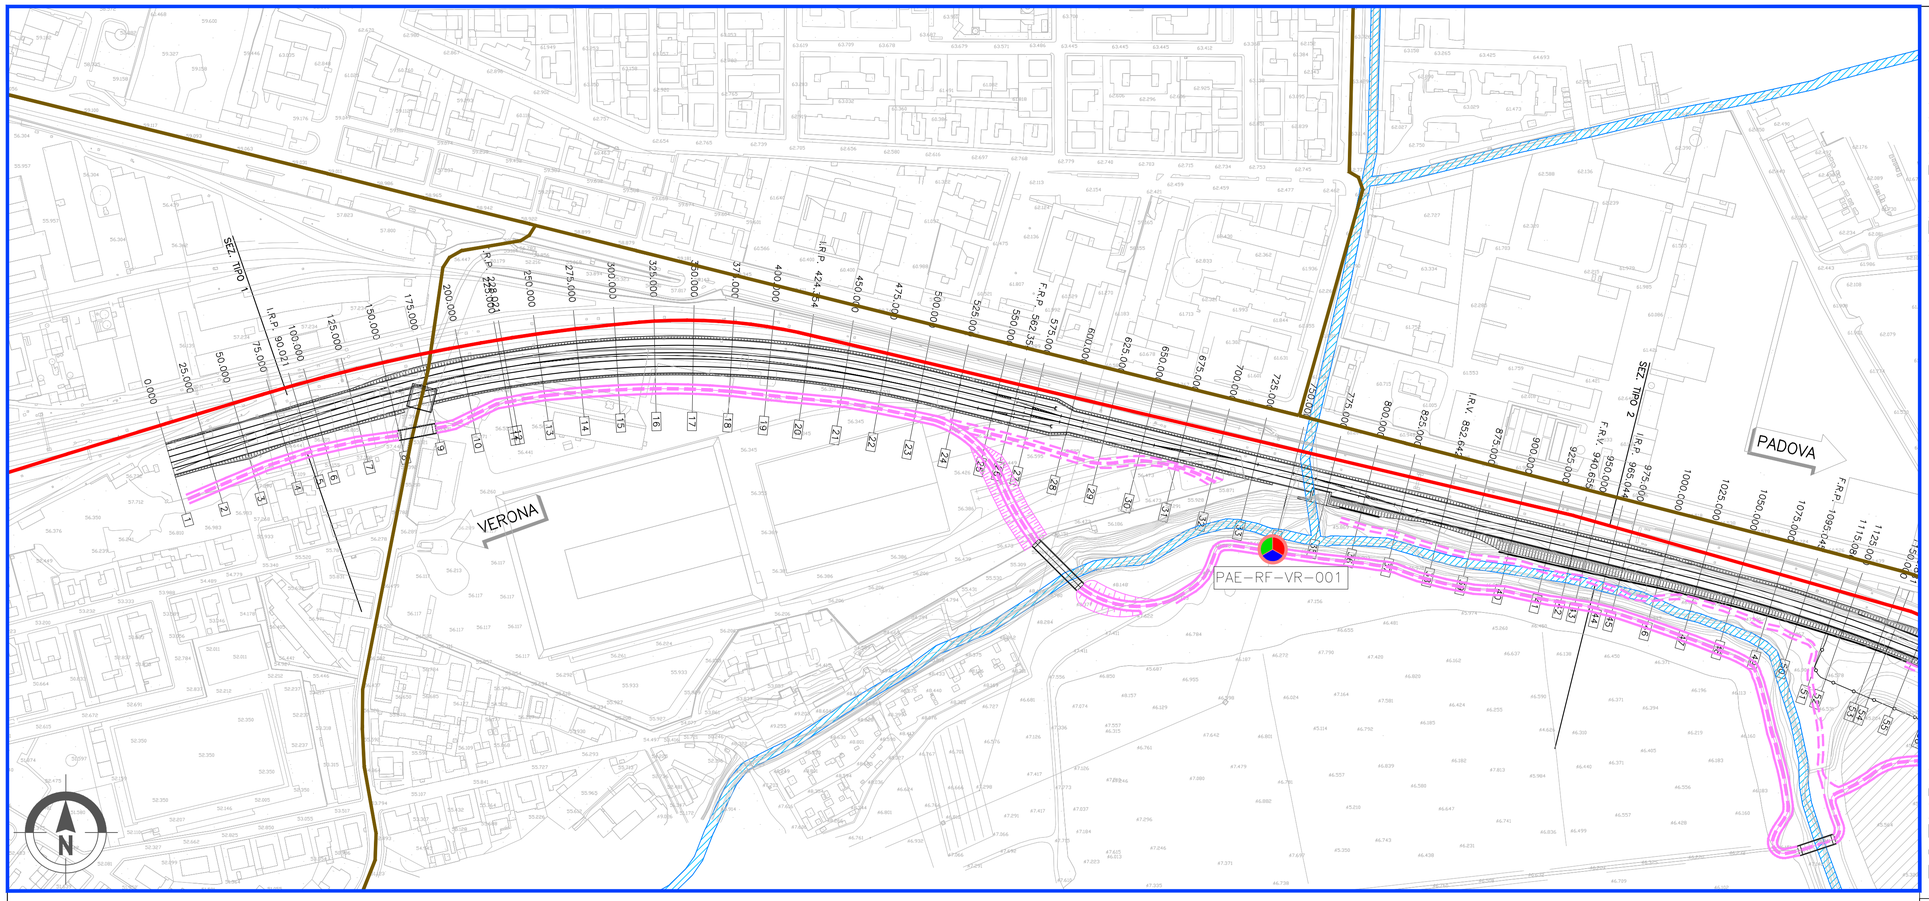


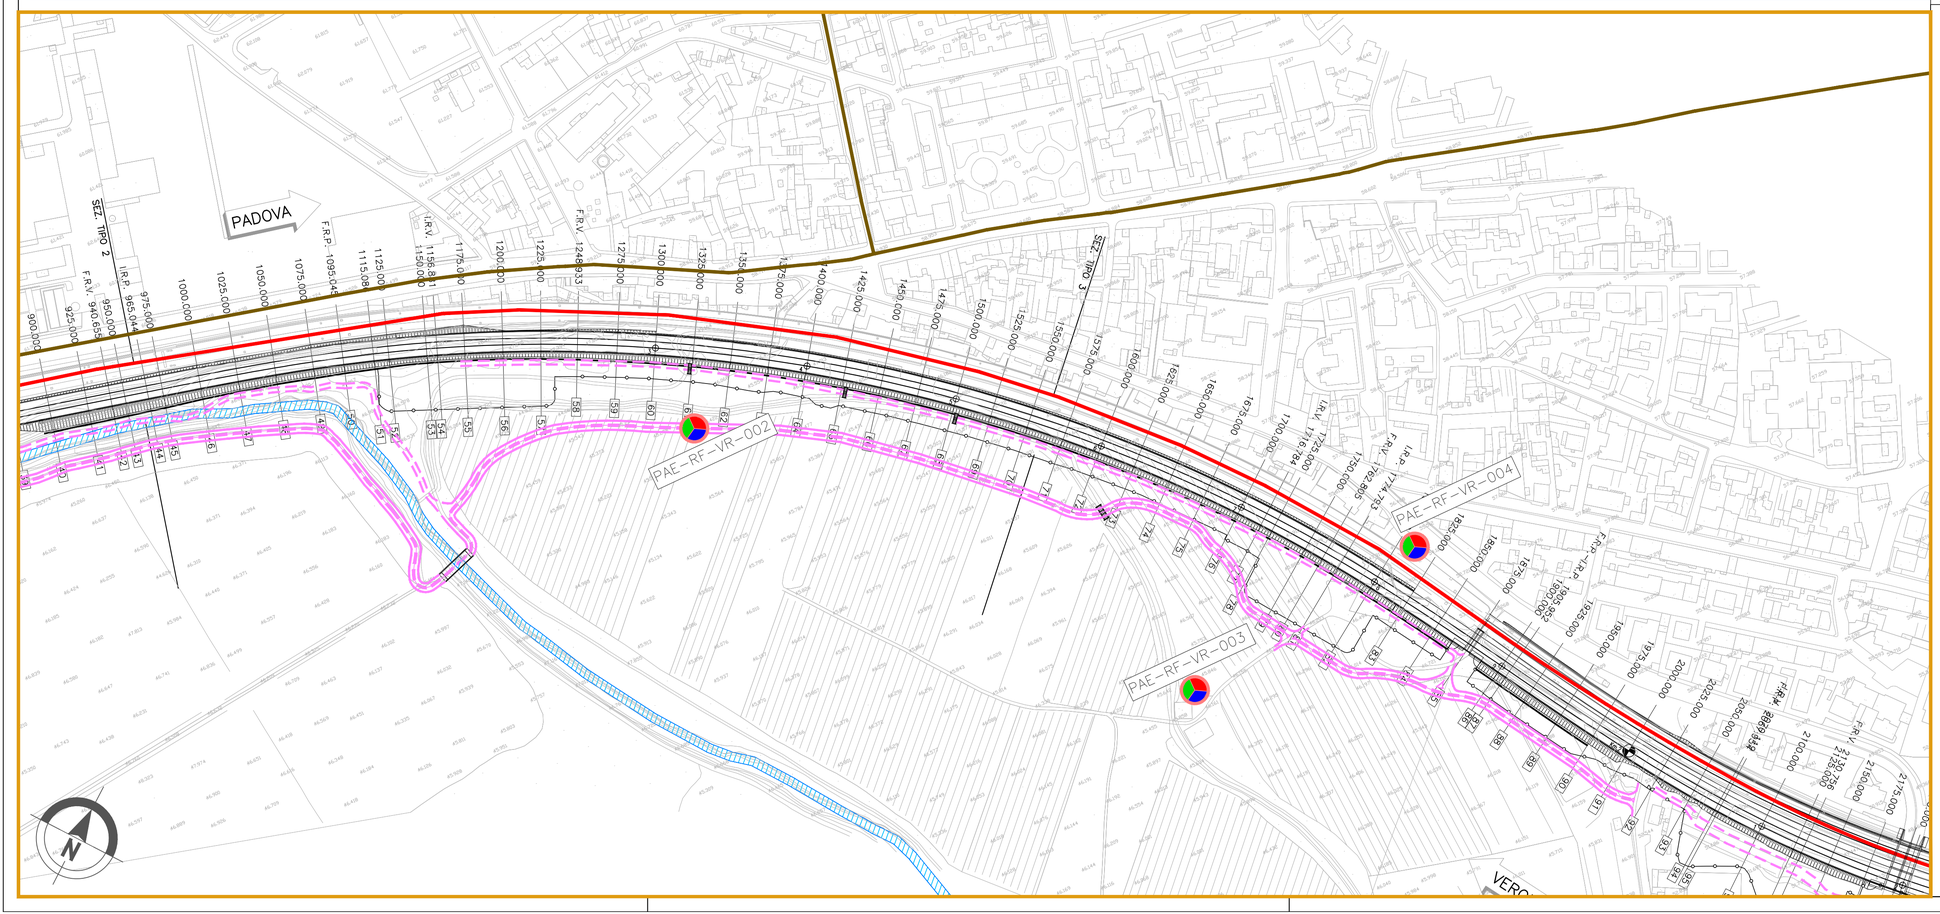


## KEY PLAN

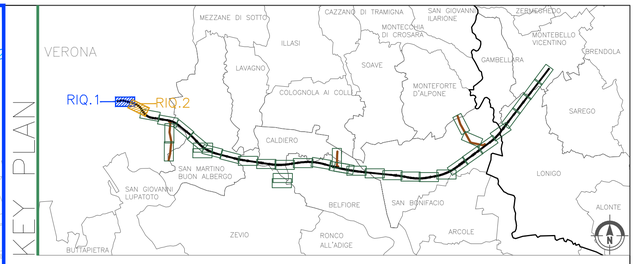


## LEGENDA

GENERALE

- Confini comunali
- Confini provinciali
- Tracciato PD
- Elettrodotto esistente
- Cavidotto PD
- Autostrada
- Linea ferroviaria esistente
- Elettrodotti PD

- CB – Cantiere Base
- CA – Cantiere Armamento
- CO – Cantiere Operativo
- CI – Cantiere Industriale
- AT – Area Tecnica

- Corsi d'acqua
- Viabilità Principale
- Viabilità Secondaria
- Piste lungolinea

PUNTI DI MONITORAGGIO

- Fauna FAU–XX–YY–n°(ZZZ)
- Vegetazione e Flora VEF–XX–YY–n°(ZZZ)
- Paesaggio PAE–XX–YY–n°(ZZZ)

FASI

- Ante Operam
- Corso d' Opera
- Post Operam

| Componente | Vettorio (XX) | Comune (YY) |
|---|---|---|
| VEF (Vegetazione e Flora) | CC Cenomanio Veronese | VR (Verona)<br>SV (San Martino Buon Albergo)<br>CA (Caldiero)<br>ZE (Zevio)<br>MB (Mozzo)<br>BE (Belfiore)<br>SB (San Bonifacio)<br>LO (Lonigo)<br>BJ (Buttapietra)<br>MB (Montebello Vicentino) |
| | RP: Rilievo fitosociologico | |
| | RC: Rilievo geomorfologico | |
| | TC Vegetazione terrestre dinamica | |
| FAU (Fauna) | C1 (Avifauna) : transetti di identificazione diretta (visiva) e indiretta (sonora) | |
| | C2 (Anfibi) : transetti di identificazione diretta (visiva) e indiretta (sonora) | |
| | C3 (Rettili) :transetti di identificazione diretta (visiva) | |
| | C4 (Chirotteri) :transetti con l'utilizzo del bat-detector | |
| | C5(Insetti di cui): transetti con l'utilizzo di retino entomologico | |
| | C6 (Pesci) : monitoraggio mediante elettropesca | |
| | C7 (Paesaggi fauna) : Monitoraggio mediante fotocattrapole | |
| Ecosistemi | non si prevede di effettuare campionamenti specifici, ma di utilizzare i dati derivanti dalle analisi sulle componenti floristiche, vegetazionali e faunistiche. | |
| PAE (Paesaggio) | RF:Rilievo Fotografico | |

COMMITTENTE:

RFI RETE FERROVIARIA ITALIANA
GRUPPO FERROVIE DELLO STATO ITALIANE

ALTA SORVEGLIANZA:

ITALFERR
GRUPPO FERROVIE DELLO STATO ITALIANE

GENERAL CONTRACTOR:

Consorzio IricAV Due

**INFRASTRUTTURE FERROVIARIE STRATEGICHE DEFINITE DALLA LEGGE OBIETTIVO N. 443/01**

**PROGETTO DEFINITIVO**

**LINEA AV/AC VERONA - PADOVA**
**SUB TRATTA VERONA - VICENZA**
**1° SUB LOTTO VERONA - MONTEBELLO VICENTINO**

# PIANO DI MONITORAGGIO AMBIENTALE

## PLANIMETRIE

PLANIMETRIA UBICAZIONE PUNTI DI MISURA - COMPONENTI VEGETAZIONE E FLORA, FAUNA, ECOSISTEMI E PAESAGGIO - TAV.1/19

| GENERAL CONTRACTOR | ITALFERR S.p.A. | |
|---|---|---|
| ATI bonifica<br>IL PROGETTISTA INTEGRATORE<br>Franco Persio Bocchetto<br>iscritto all'Ordine degli Ingegneri della Provincia di Roma al n° 9664 - Sez. A settore Civile e Ambientale<br>Data: Aprile 2016 | CONSORZIO IRICAV DUE<br>Il Direttore<br>Data: Aprile 2016 | Data: | SCALA :<br>1:2000 |

| COMMESSA | LOTTO | FASE | ENTE | TIPO DOC. | OPERA/DISCIPLINA | PROGR. | REV. |
|---|---|---|---|---|---|---|---|
| I N 0 D | 0 1 | D | I 2 | P 6 | T A 0 0 0 0 | 0 0 1 | B |

ATI bonifica

VISTO ATI BONIFICA

| Firma | Data |
|---|---|
| Ing.F.P.Bocchetto | Aprile 2016 |

Progettazione:

| Rev. | Descrizione | Redatto | Data | Verificato | Data | Approvato | Data | Autorizzato |
|---|---|---|---|---|---|---|---|---|
| A | Emissione | dott. G. Balsamorte<br>dott. M. Ferrati | Maggio 2015 | Ing. C. Cilento | Maggio 2015 | prof.ssa R. Sciarrillo | Maggio 2015 | Ing.F.P.Bocchetto |
| B | Revisione | dott. G. Balsamorte<br>dott. M. Ferrati | Luglio 2015 | Ing. C. Cilento | Luglio 2015 | prof.ssa R. Sciarrillo | Luglio 2015 | |
| C | Revisione MATTM (Prot.0001350/CTVA 14/04/16) | dott. G. Balsamorte<br>dott. M. Ferrati | Aprile 2016 | Ing. C. Cilento | Aprile 2016 | prof.ssa R. Sciarrillo | Aprile 2016 | |
| | | | | | | | | Data: Aprile 2016 |

| File: IN0D01DI2P6TA0000001C__00A.DWG | CUP: J41E91000000009 | n. Elab.: |
|---|---|---|
| | CIG: 3320049F17 | |