

LEGENDA


GENERALE

- Confini comunali
- Confini provinciali
- Tracciato PD
- Elettrodotto esistente
- Cavidotto PD
- Autostrada
- Linea ferroviaria esistente
- Elettrodotti PD
- CB - Cantiere Base
- CA - Cantiere Armamento
- CO - Cantiere Operativo
- CI - Cantiere Industriale
- AT - Area Tecnica
- Corsi d'acqua
- Viabilità Principale
- Viabilità Secondaria
- Piste lungolinea

PUNTI DI MONITORAGGIO

- Fauna FAU-XX-YY-n'(ZZZ)
- Vegetazione e Flora VEF-XX-YY-n'(ZZZ)
- Paesaggio PAE-XX-YY-n'(ZZZ)
- Ante Operam
- Corso d'Opera
- Post Operam

Componente	Metadato (XX)	Comune (YYY)
CP (Vegetazione e Flora)	CP: Sistema Floristico RF: Rete Floristica RS: Stato floristico	VR (Verona) VI (Vicenza) PD (Padova)
FAU (Fauna)	FAU: Inventario di Identificazione specie (Fauna) e Inventario (Fauna) FAU: Inventario di Identificazione specie (Fauna) e Inventario (Fauna)	VR (Verona) VI (Vicenza) PD (Padova)
ECOSISTEMI (Paesaggio)	ECOSISTEMI: Inventario di Identificazione specie (Paesaggio) e Inventario (Paesaggio) ECOSISTEMI: Inventario di Identificazione specie (Paesaggio) e Inventario (Paesaggio)	VR (Verona) VI (Vicenza) PD (Padova)

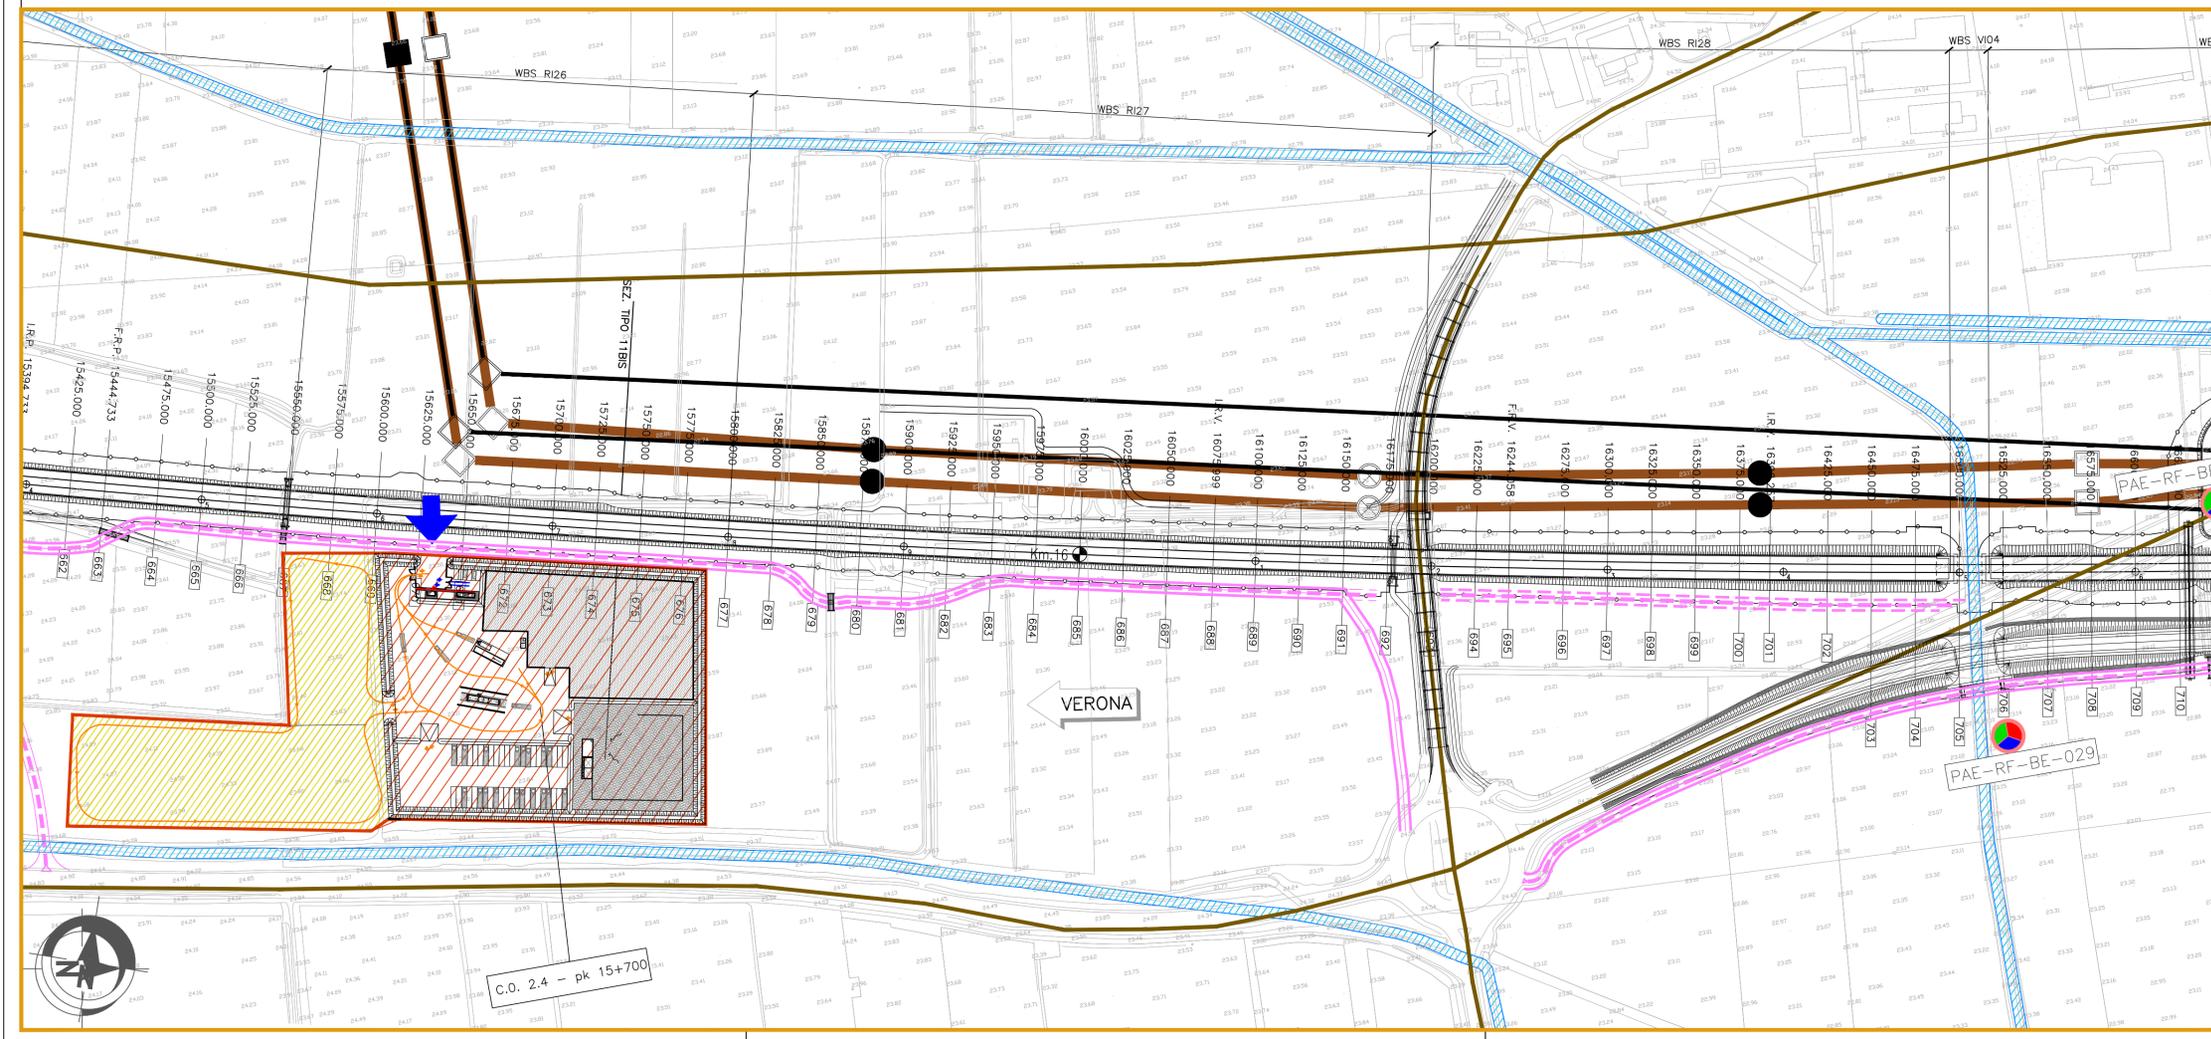

COMMITTENTE: **RFI** RETE FERROVIARIA ITALIANA GRUPPO FERROVIE DELLO STATO ITALIANO

ALTA Sorveglianza: **ITALFERR** GRUPPO FERROVIE DELLO STATO ITALIANO

GENERAL CONTRACTOR: Consorzio IricAV Due

INFRASTRUTTURE FERROVIARIE STRATEGICHE DEFINITE DALLA LEGGE OBIETTIVO N. 443/01

PROGETTO DEFINITIVO

LINEA AVIAC VERONA - PADOVA
SUB TRATTA VERONA - VICENZA
1° SUB LOTTO VERONA - MONTEBELLO VICENTINO

PIANO DI MONITORAGGIO AMBIENTALE
PLANIMETRIE
PLANIMETRIA UBICAZIONE PUNTI DI MISURA - COMPONENTI VEGETAZIONE E FLORA, FAUNA, ECOSISTEMI E PAESAGGIO - TAV/16/19

GENERAL CONTRACTOR		ITALFERR S.p.A.		SCALA : 1:2000
ATI bonifica IL PROGETTISTA INTEGRATORE Franco Pavesi Bocchetto Via S. Maria Maddalena 10 37060 Montebello Vicentino (VI) Settore Civ. e Ambientale	CONSORZIO IRICAV DUE il Direttore	Data: Aprile 2016	Data:	

COMMESSA	LOTTO	FASE	ENTE	TIPO DOC.	OPERA/DISCIPLINA	PROGR.	REV.
INOD	01	D	I2	P6	TA00000	016	C

Progettazione:		Redatto		Verificato		Approvato		Autorizzato	
Rev.	Descrizione	Redatto	Data	Verificato	Data	Approvato	Data	Autorizzato	
A	Emissione	Ing. G. Bionetti Ing. M. Fenuel	Maggio 2016	Ing. G. Chiaro	Maggio 2016	Ing. R. Bionetti	Maggio 2016	Ing. F.P. Bocchetto	
B	Revisione	Ing. G. Bionetti Ing. M. Fenuel	Giugno 2016	Ing. G. Chiaro	Giugno 2016	Ing. R. Bionetti	Giugno 2016		
C	Revisione MATM (Prot.0001350/CTVA 14/04/16)	Ing. G. Bionetti Ing. M. Fenuel	Aprile 2016	Ing. G. Chiaro	Aprile 2016	Ing. R. Bionetti	Aprile 2016		

File: INOD01D2P6TA0000016C_00A.DWG CUP: J41E9100000009 n. Etab.:
CIG: 3320049F17