




← VENEZIA PIANTA IMPALCATO TRIESTE →  
 - Scala 1:500 -

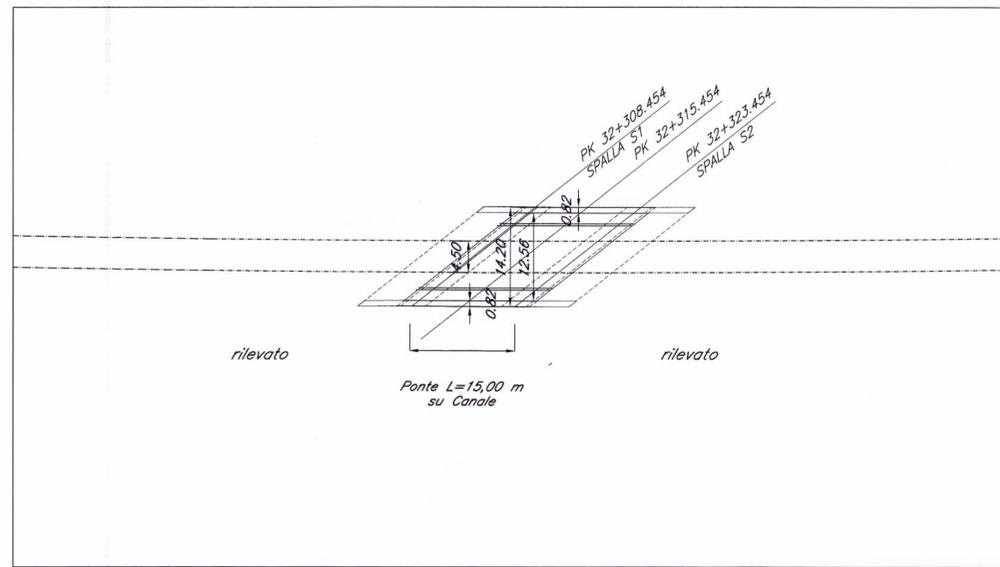


PIANTA CHIAVE

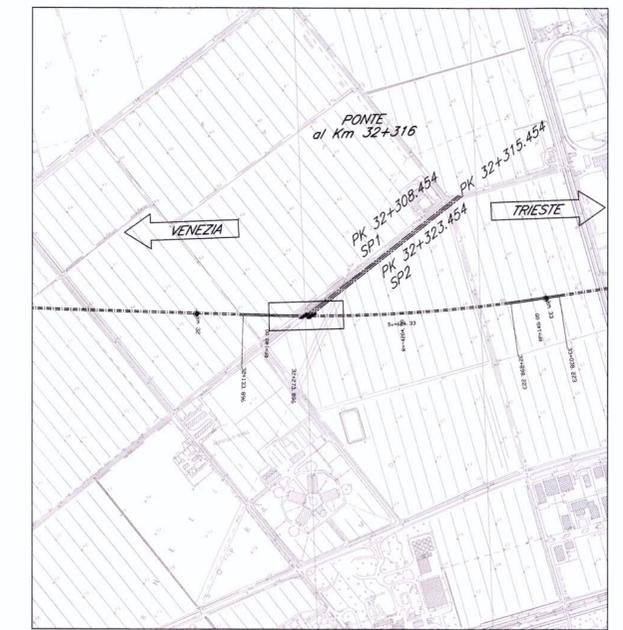

SEZ. TIP. SPALLA PER IMP. LUCE 15.00 m  
 - Scala 1:100 -

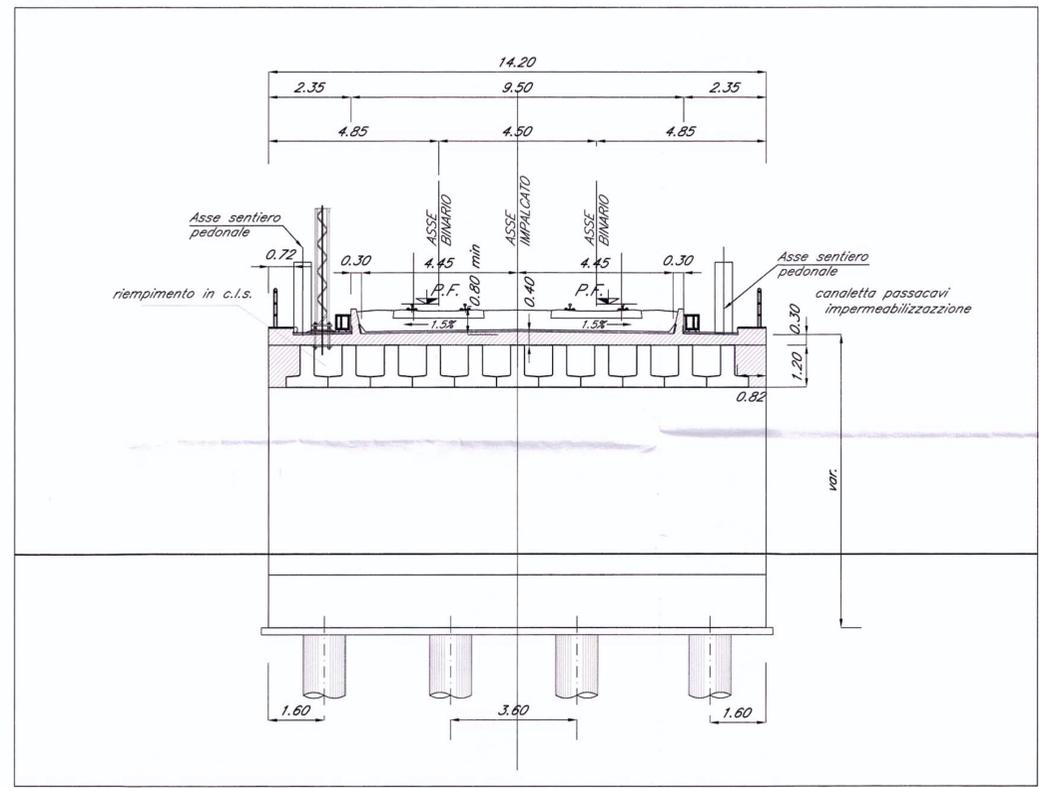

← VENEZIA PIANTA FONDAZIONI TRIESTE →  
 - Scala 1:500 -

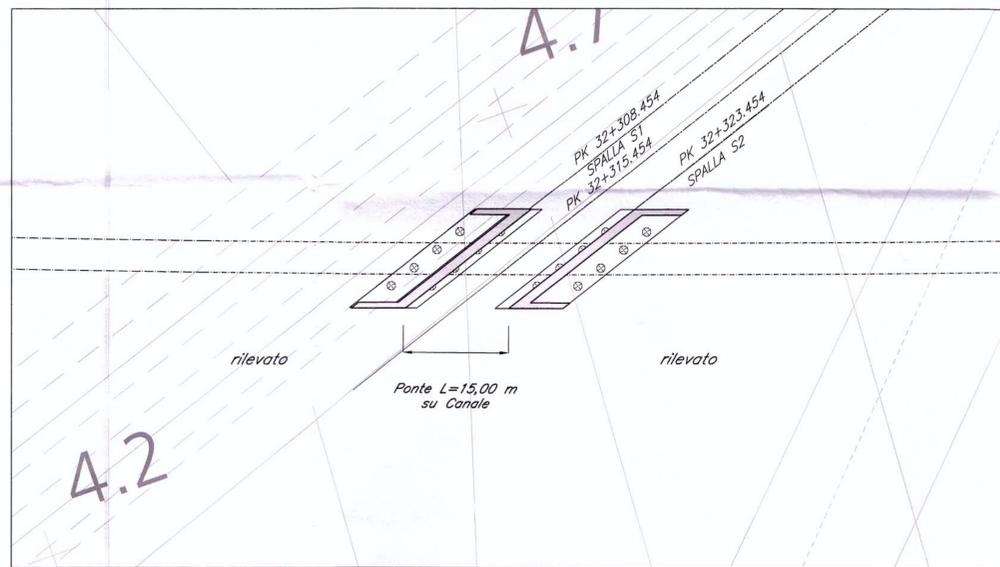


N.B.:  
 LE OPERE SONO PREDISPOSTE PER L'INSERIMENTO DELLE BARRIERE ANTIRUMORE (CFR. SEZIONI TIPO). SI RIMANDA AGLI ELABORATI RELATIVI ALLO STUDIO DI IMPATTO AMBIENTALE PER LA POSIZIONE E PER L'ALTEZZA DELLE BARRIERE

NOTE:  
 1. Le progressive sono individuate con riferimento al B.P. della NL AV/AC VENEZIA - TRIESTE TRATTA PORTOGRUARO - RONCHI

PROSPETTO/SEZIONE LONGITUDINALE BINARIO PARI  
 - Scala 1:500 -

← VENEZIA PROSPETTO/SEZIONE LONGITUDINALE BINARIO PARI TRIESTE →

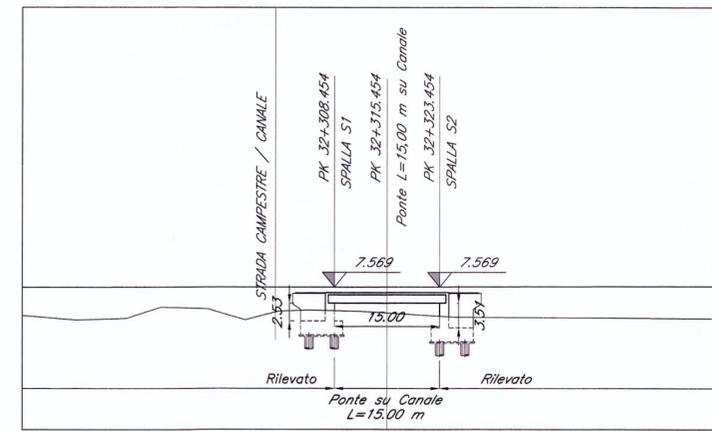

COMMITTENTE:  
  
 RETE FERROVIARIA ITALIANA  
 GRUPPO FERROVIE DELLO STATO

PROGETTAZIONE:  
  
 GRUPPO FERROVIE DELLO STATO

**U.O.: STRUTTURE**  
**PROGETTO PRELIMINARE**

NUOVA LINEA AVIAC VENEZIA - TRIESTE  
 TRATTA PORTOGRUARO - RONCHI DEI LEGIONARI

PONTI E VIADOTTI FERROVIARI  
 Ponte sul canale al km 32+315,454

Pianta, prospetto e sezione trasversale  
 SCALA:

COMMESSA	LOTTO	FASE	ENTE	TIPO DOC.	OPERA/DISCIPLINA	PROGR.	REV.
L346	00	R	09	PZ	VI2200	001	A

Revis.	Descrizione	Redatto	Data	Verificato	Data	Approvato	Data	Autore
A	Emissione Esecutiva	A. Ingletti	29.10.2010	A. Ferri	02.11.2010	D. Fochesato	03.11.2010	ITAFERR S.p.A. U.O. STRUTTURE Dott. Ingegneri: LO VITTO n° A20763

File: L34600R09PZVI2200001A.dwg n.Elab. **318**

