


**LEGENDA**

- Area di intervento
- 258.70 Quote di progetto
- Strada di servizio
- Bacino di compensazione
- Scarpato
- Fondo cassa

**CONDOTTE DI ALIMENTAZIONE DEL BACINO DI COMPENSAZIONE**  
Sezione A-A

Scala 1:500

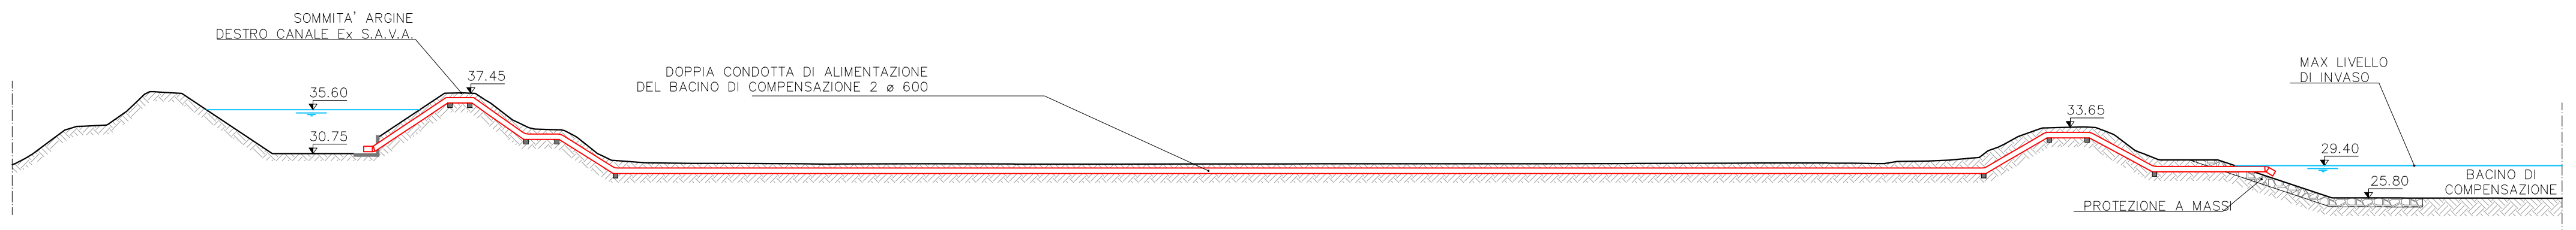

COMMITTENTE: **RFI**  
RETE FERROVIARIA ITALIANA  
GRUPPO FERROVIE DELLO STATO ITALIANO

ALTA SORVEGLIANZA: **ITALFERR**  
GRUPPO FERROVIE DELLO STATO ITALIANO

GENERAL CONTRACTOR: **Consorzio IricAV Due**

**INFRASTRUTTURE FERROVIARIE STRATEGICHE DEFINITE DALLA LEGGE OBIETTIVO N. 443/01**

**PROGETTO DEFINITIVO**  
**LINEA AV/AC VERONA - PADOVA**  
**SUB TRATTA VERONA - VICENZA**  
**1° SUB LOTTO VERONA - MONTEBELLO VICENTINO**

DISEGNO  
CANTIERIZZAZIONE - SITO DI PRODUZIONE INERTI  
BACINO DI COMPENSAZIONE DI ZEVIÒ - PLANIMETRIA DI PROGETTO

GENERAL CONTRACTOR		ITALFERR S.p.A.		SCALA : 1:5.000
<b>ATI bonifica</b> IL PROGETTISTA INTEGRATORE <small>Franco Pardo Bocchetto socio dell'Officine Ingegnerie della Provincia di Roma Atti 1984 - S.A. A settore Civile e Ambientale</small>	CONSORZIO IRICAV DUE il Direttore	Data: Aprile 2016		

COMMESSA	LOTTO	FASE	ENTE	TIPO DOC.	OPERA/DISCIPLINA	PROGR.	REV.
IN0D	00	D	I2	P6	CA0001	128	B

<b>ATI bonifica</b>		Firma		VISTO ATI BONIFICA		Data	
		Ing. F.P. Bocchetto				Aprile 2016	
Progettazione:							
Rev.	Descrizione	Redatto	Data	Verificato	Data	Approvato	Data
A	EMISSIONE	M. Bragotto	08/2015	R. Tonin	06/2015	G. De Stavola	06/2015
B	Revisione MATM (Prot.0001350/CTVA 1404/16)	M. Bragotto	04/2016	R. Tonin	04/2016	G. De Stavola	04/2016
Data: Aprile 2016							

File: IN0D0012P6CA0001128B\_00A.DWG CUP: J41E9100000009 n. Etab.:  
CIG: 3320049F17