


STRALCIO TIPOLOGICO GALLERIA

Scala 1:200

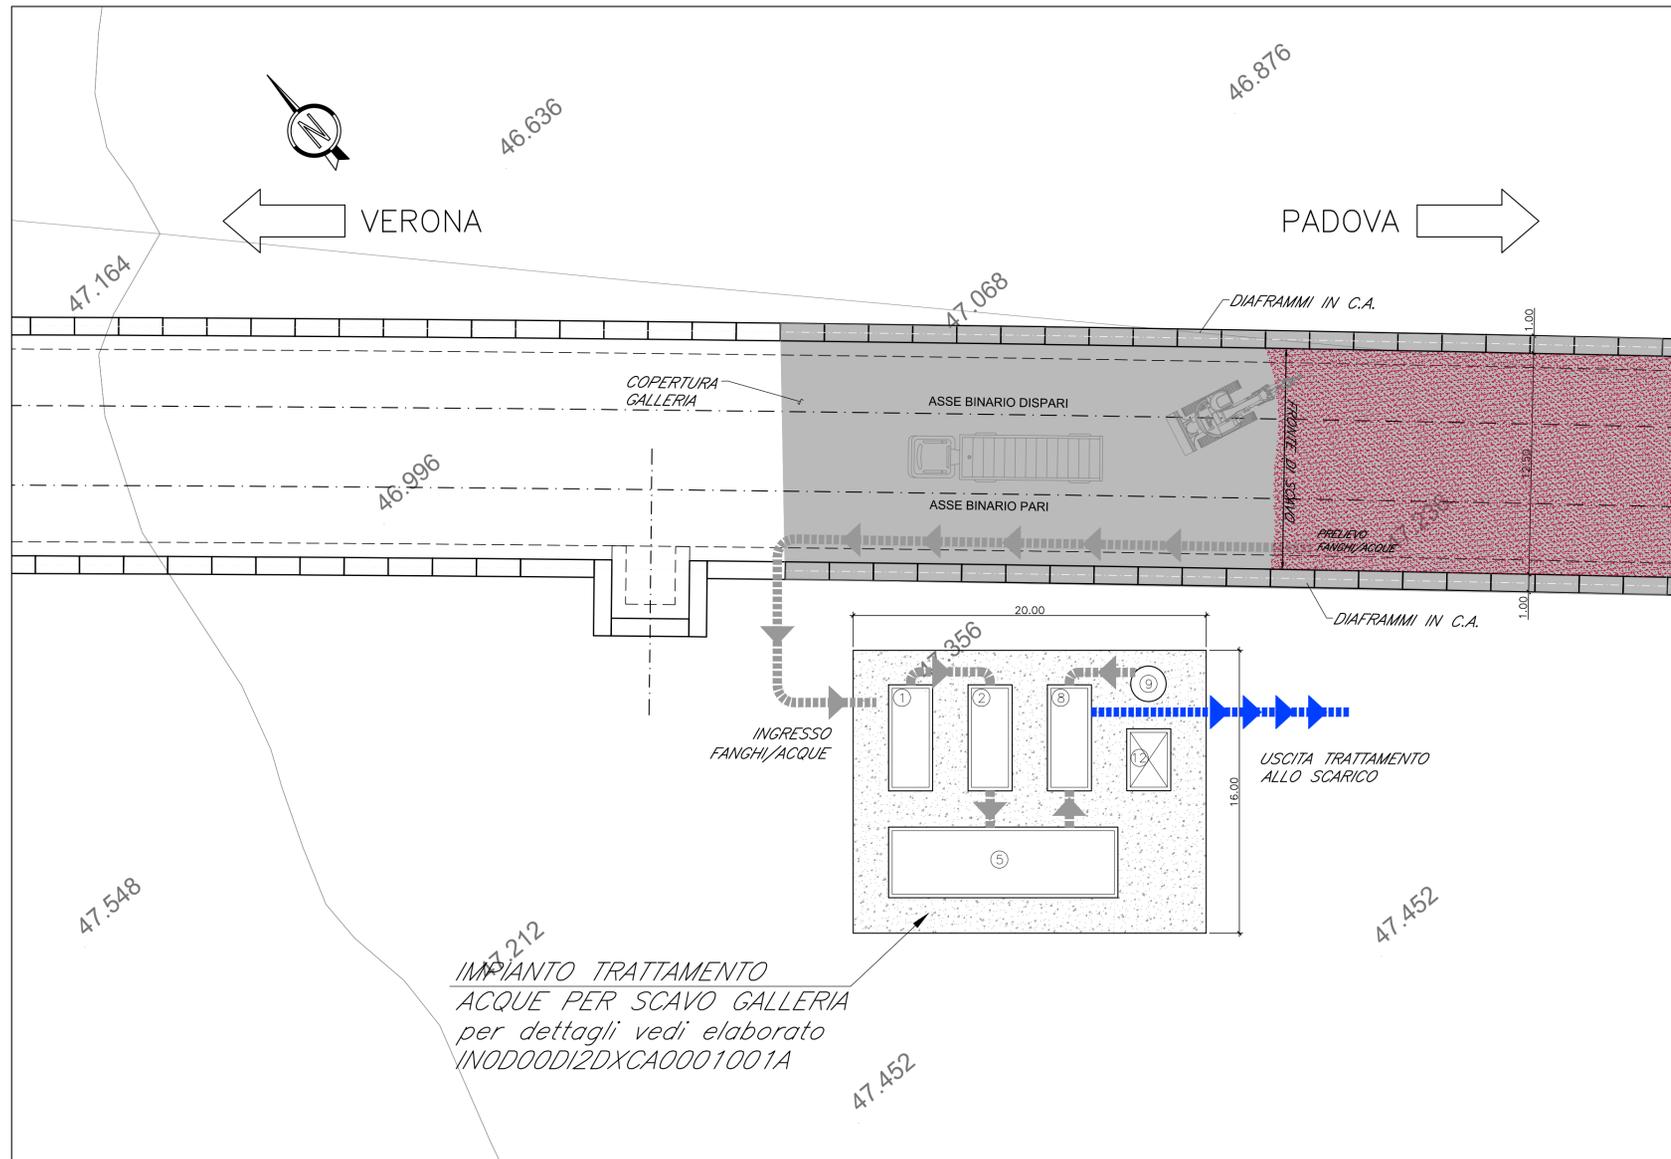

- LEGENDA:**
- ① VASCA DECAANTAZIONE - DISOLEAZIONE - SOLLEVAMENTO
 - ② VASCA RACCOLTA FANGHI
 - ③ FILTROPRESSA
 - ④ VASCA DI NEUTRALIZZAZIONE
 - ⑤ SERBATOIO CRIOGENICO CO2 LIQUIDA
 - ⑥ LOCALE TECNICO

COMMITTENTE: **RFI** RETE FERROVIARIA ITALIANA GRUPPO FERROVIE DELLO STATO ITALIANE

ALTA Sorveglianza: **ITALFERR** GRUPPO FERROVIE DELLO STATO ITALIANE

GENERAL CONTRACTOR: **Consorzio IricAV Due**

INFRASTRUTTURE FERROVIARIE STRATEGICHE DEFINITE DALLA LEGGE OBIETTIVO N. 443/01

PROGETTO DEFINITIVO

LINEA AV/AC VERONA - PADOVA
SUB TRATTA VERONA - VICENZA
1° SUB LOTTO VERONA - MONTEBELLO VICENTINO

DISEGNO
 LAYOUT TIPOLOGICO SISTEMA DI COLLEGAMENTO E TRATTAMENTO ACQUE
 DEI CANTIERI DI SCAVO DELLE GALLERIE

GENERAL CONTRACTOR		ITALFERR S.p.A.		SCALA : 1:200
ATI bonifica IL PROGETTISTA INTEGRATORE Franco Pario Bocchetto iscritto al Centro degli Ingegneri della Provincia di Roma d. n. 004 - SOG. A settore Civile e Ambientale Data: Aprile 2016	CONSORZIO IRICAV DUE il Direttore		Data: Aprile 2016	

COMMESSA	LOTTO	FASE	ENTE	TIPO DOC.	OPERA/DISCIPLINA	PROGR.	REV.
I N 0 D	0 1	D	I 2	D 9	C A 0 0 0 1	0 0 1	A

ATI bonifica		Firma Ing. F. P. Bocchetto		Data Aprile 2016				
VISTO ATI BONIFICA								
Progettazione:								
Rev.	Descrizione	Redatto	Data	Verificato	Data	Approvato	Data	Autorizzato
A	Emissione MATTM (Prot.0001350/CTVA 14/04/16)	L. DONATO	Apr '16	F. D'Angeli	Apr '16	F. Zaccaro	Apr '16	Ing. F. P. Bocchetto
								Data: Aprile 2016

File: IN0D01D2D9CA0001001A.DWG CUP: J41E91000000009 n. Elab.:
 CIG: 3320049F17