

### LEGENDA

**TIPOLOGIA RICETTORI**

- Edificio residenziale o assimilabile
- Edificio produttivo
- Edificio scolastico (sensibile)
- Edificio ospedaliero (sensibile)
- Edificio uffici o servizi
- Chiesa o cimitero

**SIMBOLOGIA**

- Barriera antirumore esistente
- Barriera antirumore prevista da P.R.A.
- Barriera antirumore di progetto
- Confine Comunale
- Confine Provinciale

**INFRASTRUTTURE FERROVIARIE DPR459/98**

Linea Storica e linea AV/AC in affiancamento

- FASCIA A D=70dB(A)/N=60dB(A)
- FASCIA B D=65dB(A)/N=55dB(A)

Linea AV/AC non affiancamento



- FASCIA UNICA D=65dB(A)/N=55dB(A)

**INFRASTRUTTURE STRADALI DPR142/04**

- FASCIA A D=70dB(A)/N=60dB(A)
- FASCIA B D=65dB(A)/N=55dB(A)

**CROMATICITA' LIVELLI**

Propagazione dei livelli a 4 m dal suolo [dB(A)]

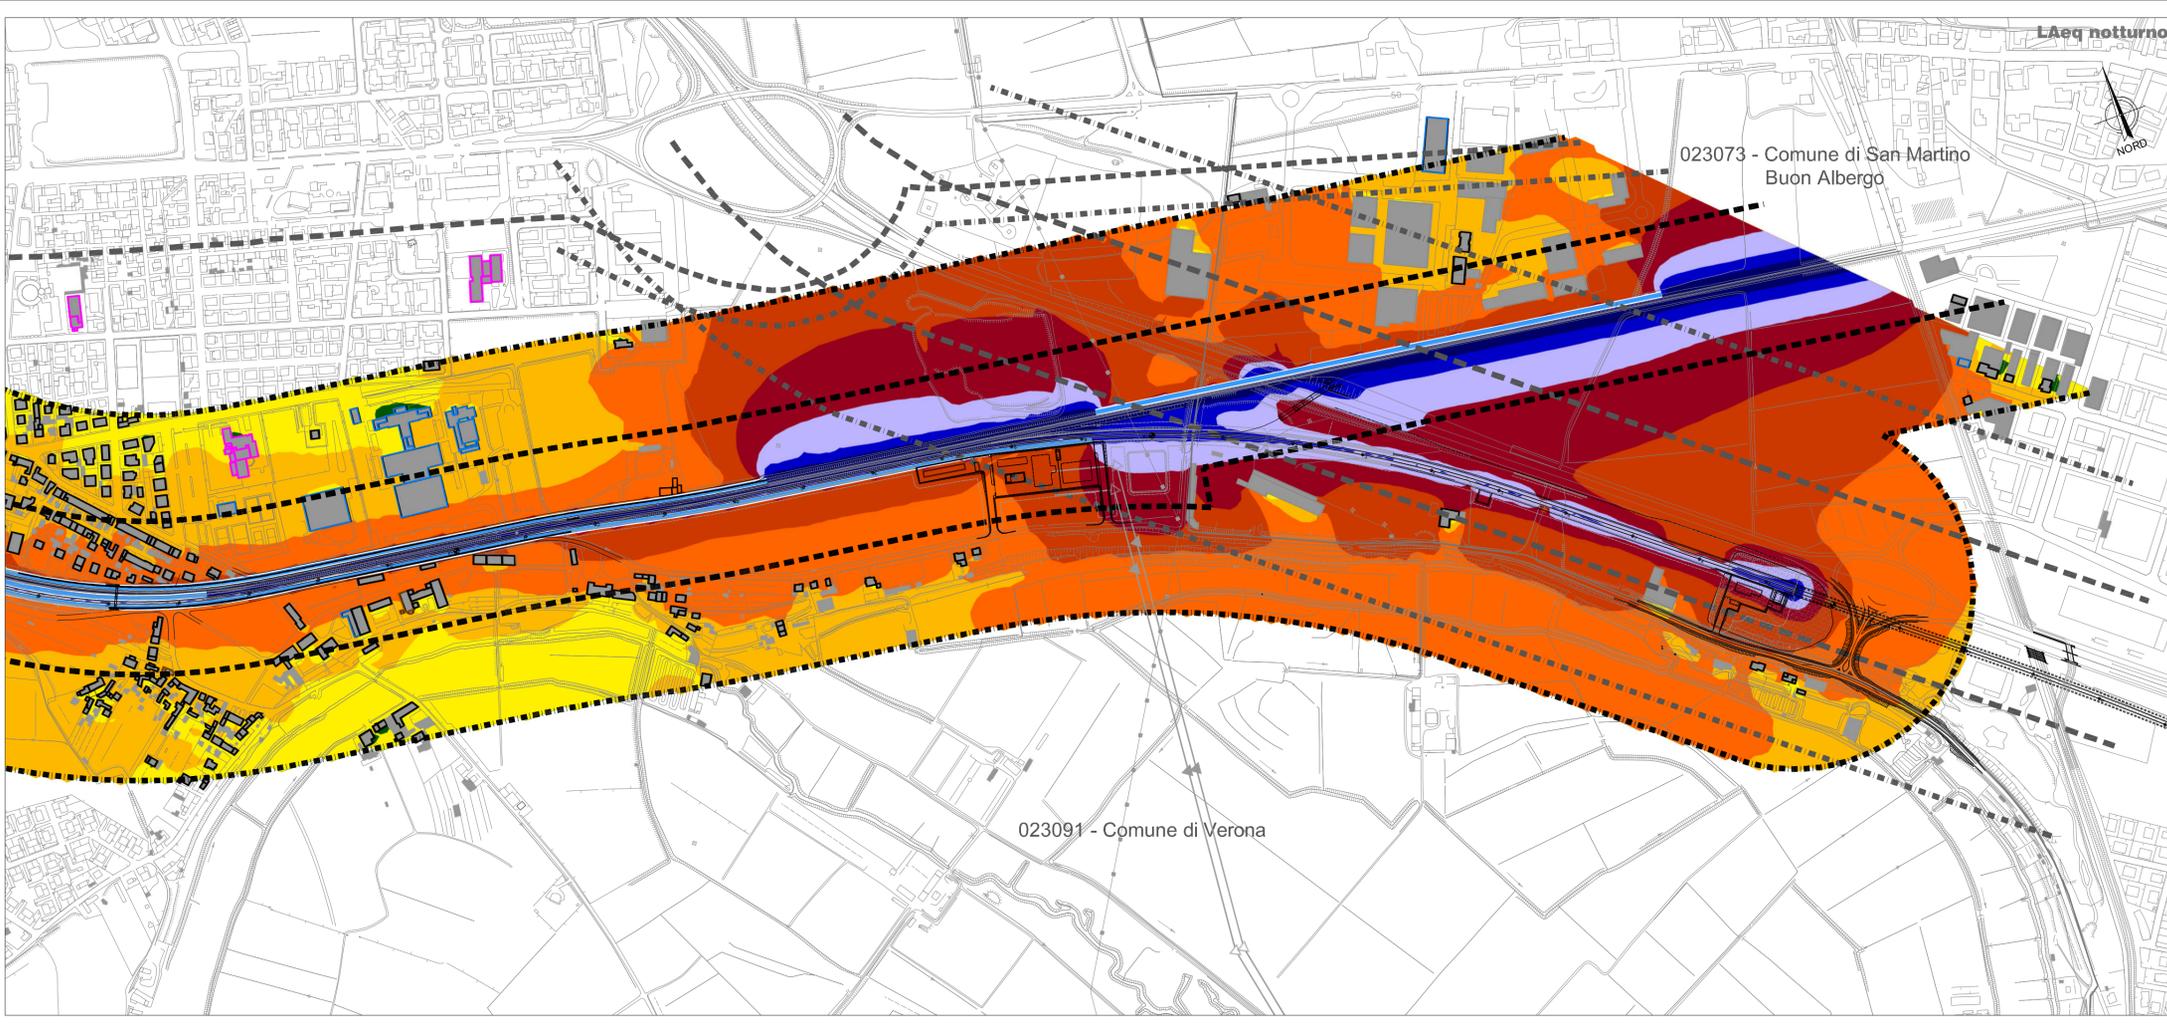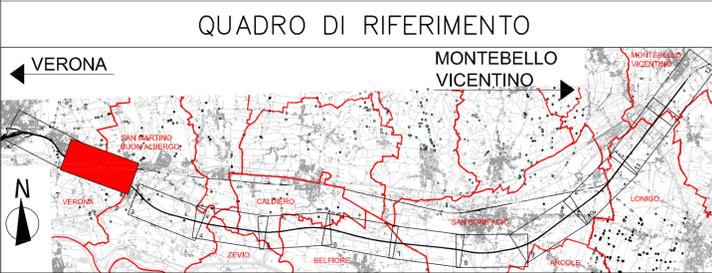

COMMITTENTE: **RFI RETE FERROVIARIA ITALIANA GRUPPO FERROVIE DELLO STATO ITALIANE**

ALTA SORVEGLIANZA: **ITALFERR GRUPPO FERROVIE DELLO STATO ITALIANE**

GENERAL CONTRACTOR: **Consorzio Iricav Due**

**INFRASTRUTTURE FERROVIARIE STRATEGICHE DEFINITE DALLA LEGGE OBIETTIVO N. 443/01**

**PROGETTO DEFINITIVO**

**LINEA AV/AC VERONA - PADOVA**  
**SUB TRATTA VERONA - VICENZA**  
**1° SUB LOTTO VERONA - MONTEBELLO VICENTINO**

DISEGNO  
 RUMORE: STUDIO ACUSTICO  
 PLANIMETRIE: MEDIO PERIODO - MAPPE ISOFONICHE POST MITIGAZIONE TAV. 2 DI 12

GENERAL CONTRACTOR		ITALFERR S.p.A.		SCALA: 1:5000
<b>ATI bonifica</b>	CONSORZIO IRICAV DUE il Direttore			
IL PROGETTISTA INTEGRATORE: Franco Paolo Bocchetto Studio di Ingegneria e Architettura Via S. Maria 10 37139 Verona - Italia		Data: Aprile 2016	Data:	

COMMESSA	LOTTO	FASE	ENTE	TIPO DOC.	OPERA/DISCIPLINA	PROGR.	REV.
IN0D	00	D	I2	P5	IM0006	014	C

<b>ATI bonifica</b>		Firma Ing. F.P. Bocchetto		Data Aprile 2016
Progettazione:				
Rev.	Descrizione	Redatto	Verificato	Approvato
A	EMISSIONE DEFINITIVA	Ing. Pierocchi	Ing. Serpi	Dot. Abrami
B	REVISIONE ISTRUTTORIA ITALFERR	Ing. Pierocchi	Ing. Serpi	Dot. Abrami
C	Revisione MATM (Proc.0001350CTVA 14/04/16)	Ing. Giamali	Ing. Serpi	Arch. Pierocchi

File: IN0D00D12P5IM0006014C\_00A.DWG CUP: J41E91000000009 n. Elab.:  
 CIG: 3320049F17