

### LEGENDA

**TIPOLOGIA RICETTORI**

- Edificio residenziale o assimilabile
- Edificio produttivo
- Edificio scolastico (sensibile)
- Edificio ospedaliero (sensibile)
- Edificio uffici o servizi
- Chiesa o cimitero

**SIMBOLOGIA**

- Barriera antirumore esistente
- Barriera antirumore prevista da P.R.A.
- Barriera antirumore di progetto
- Confine Comunale
- Confine Provinciale

**INFRASTRUTTURE FERROVIARIE DPR459/98**

Linea Storica e linea AV/AC in affiancamento

- FASCIA A D=70dB(A)/N=60dB(A)
- FASCIA B D=65dB(A)/N=55dB(A)

Linea AV/AC non affiancamento



- FASCIA UNICA D=65dB(A)/N=55dB(A)

**INFRASTRUTTURE STRADALI DPR142/04**

- FASCIA A D=70dB(A)/N=60dB(A)
- FASCIA B D=65dB(A)/N=55dB(A)

**CROMATICITA' LIVELLI**

Propagazione dei livelli a 4 m dal suolo [dB(A)]

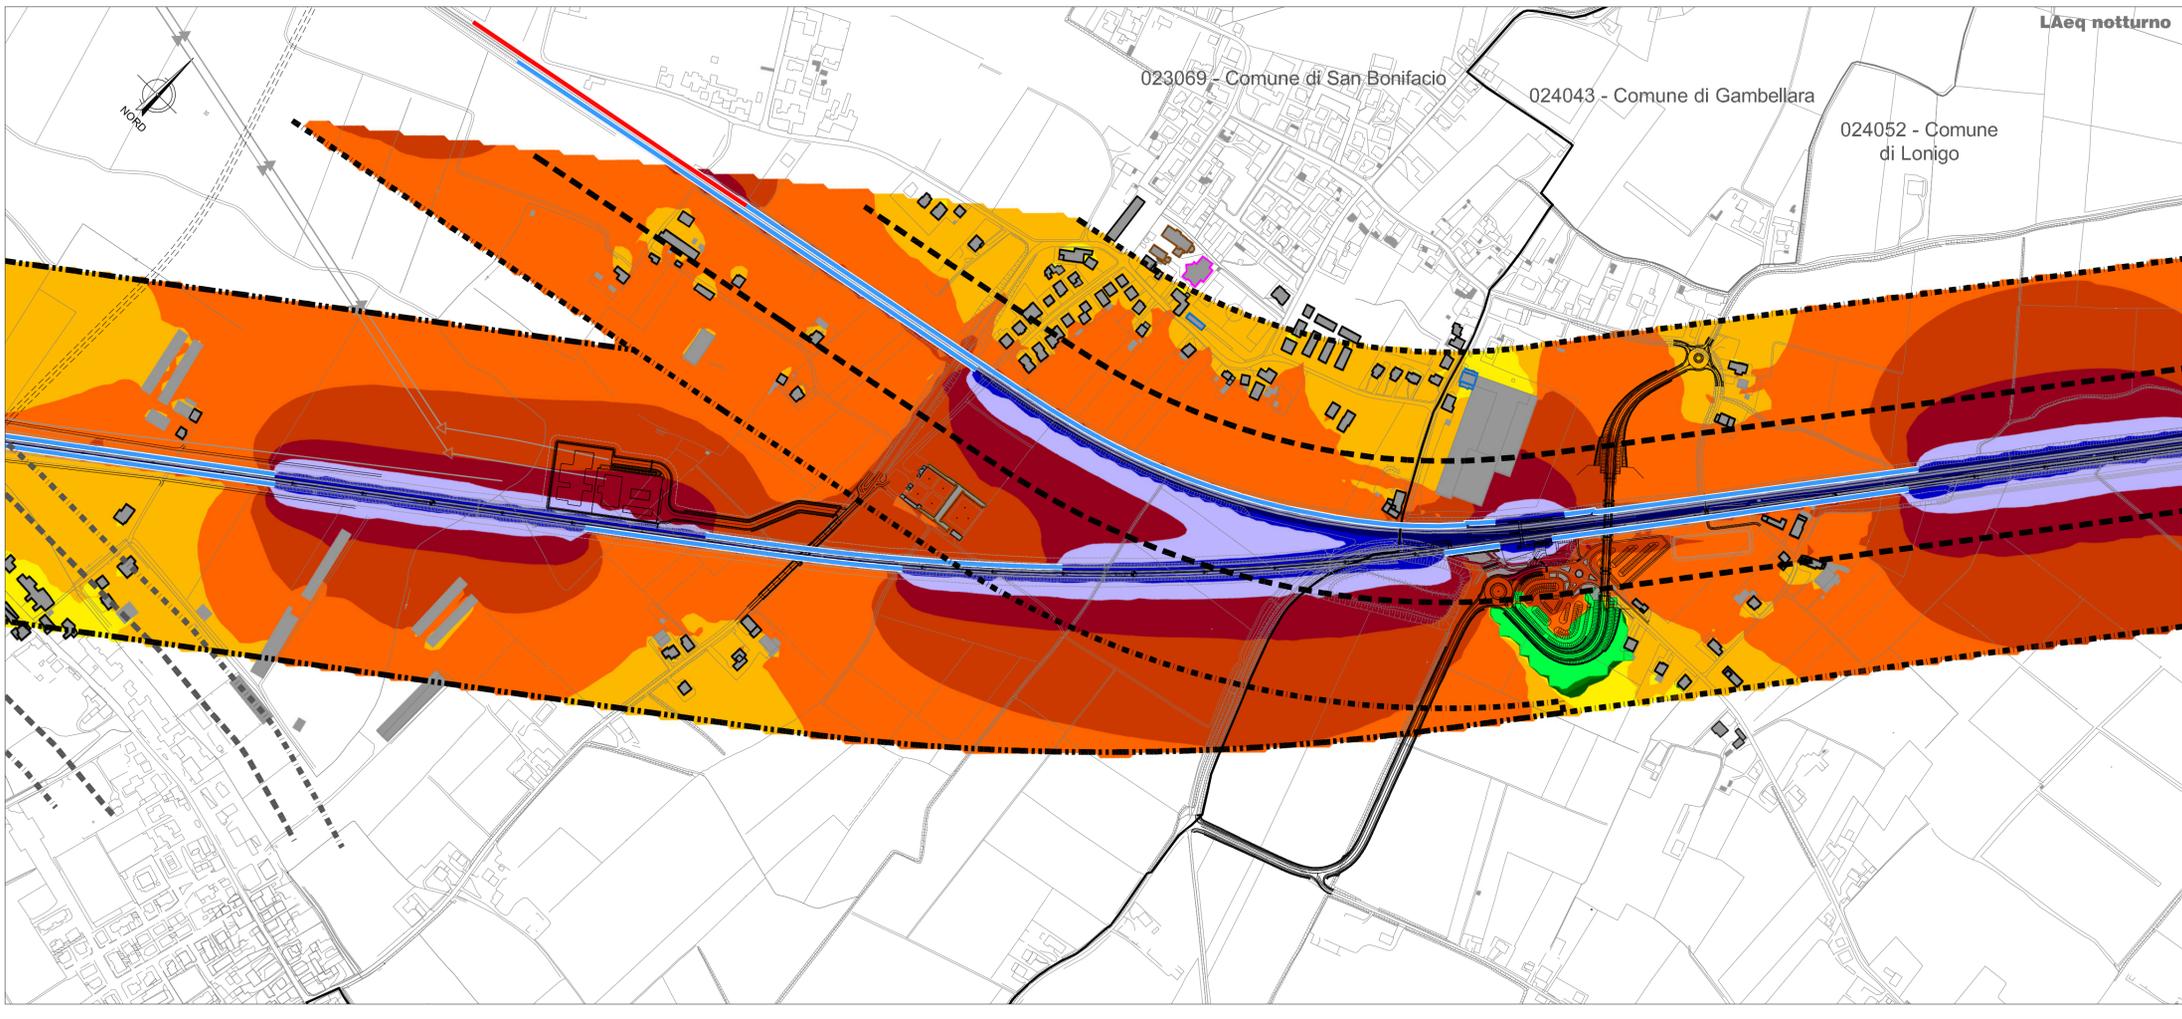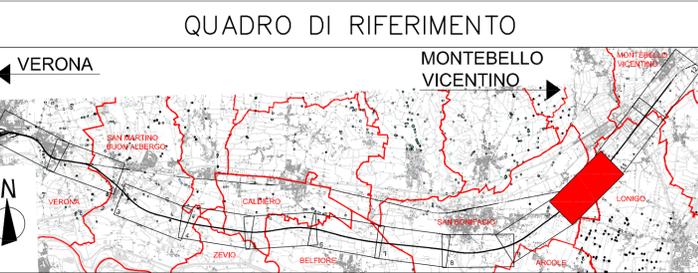

**COMMITTENTE:** RETE FERROVIARIA ITALIANA GRUPPO FERROVIE DELLO STATO ITALIANE

**ALTA SORVEGLIANZA:** GRUPPO FERROVIE DELLO STATO ITALIANE

**GENERAL CONTRACTOR:** Consorzio Iricav Due

**INFRASTRUTTURE FERROVIARIE STRATEGICHE DEFINITE DALLA LEGGE OBIETTIVO N. 443/01**

**PROGETTO DEFINITIVO**

**LINEA AV/AC VERONA - PADOVA**  
**SUB TRATTA VERONA - VICENZA**  
**1° SUB LOTTO VERONA - MONTEBELLO VICENTINO**

**DISEGNO**  
**RUMORE: STUDIO ACUSTICO**  
**PLANIMETRIE: LUNGO PERIODO - MAPPE ISOFONICHE POST MITIGAZIONE TAV. 10 DI 12**

<b>GENERAL CONTRACTOR</b>		ITAFERR S.p.A.		<b>SCALA:</b> 1:5000			
<b>ATI bonifica</b>	CONSORZIO IRICAV DUE il Direttore						
<b>IL PROGETTISTA INTEGRATORE:</b> Franco Paolo Bocchetto Studio di Ingegneria e Architettura Via S. Maria Maddalena, 10 37044 - VERONA - Italia Tel. 0462/211111 - Fax 0462/211112 Data: Aprile 2016		Data: Aprile 2016					
<b>COMMESSA</b>	<b>LOTTO</b>	<b>FASE</b>	<b>ENTE</b>	<b>TIPO DOC.</b>	<b>OPERA/DISCIPLINA</b>	<b>PROGR.</b>	<b>REV.</b>
I N 0 D	0 0	D	I 2	P 5	I M 0 0 0 6	0 5 8	C

<b>ATI bonifica</b>		Firma		Data				
		Ing. F.P. Bocchetto		Aprile 2016				
<b>Progettazione:</b>								
Rev.	Descrizione	Redatto	Data	Verificato	Data	Approvato	Data	Autorizzato
A	EMISSIONE DEFINITIVA	Arch. Pierocchi	Maggio 2015	Ing. Serpi	Maggio 2015	Dot. Abrami	Maggio 2015	Ing. T. Bastianello
B	REVISIONE ISTRUTTORIA ITAFERR	Arch. Pierocchi	Luglio 2015	Ing. Serpi	Luglio 2015	Dot. Abrami	Luglio 2015	
C	Revisione MATM (Proc.0001350/CIVA 14/04/16)	Ing. G. Malini	Aprile 2016	Ing. Serpi	Aprile 2016	Arch. Pierocchi	Aprile 2016	
								Data: Aprile 2016

File: I:\NOD00D12P5IM0006058C\_00A.DWG CUP: J41E91000000009 n. Elab.:  
 CIG: 3320049F17