


LEGENDA



- TIPOLOGIA RICETTORI**
- Edificio residenziale o assimilabile
 - Edificio produttivo
 - Edificio scolastico (sensibile)
 - Edificio ospedaliero (sensibile)
 - Edificio uffici o servizi
 - Chiesa o cimitero

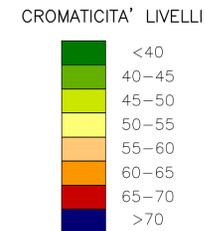

- SIMBOLOGIA**
- Pistе e viabilitа di cantiere
 - Cantiere
 - Area di studio
 - Confine Comunale

Propagazione dei livelli [dB(A)]

QUADRO DI RIFERIMENTO

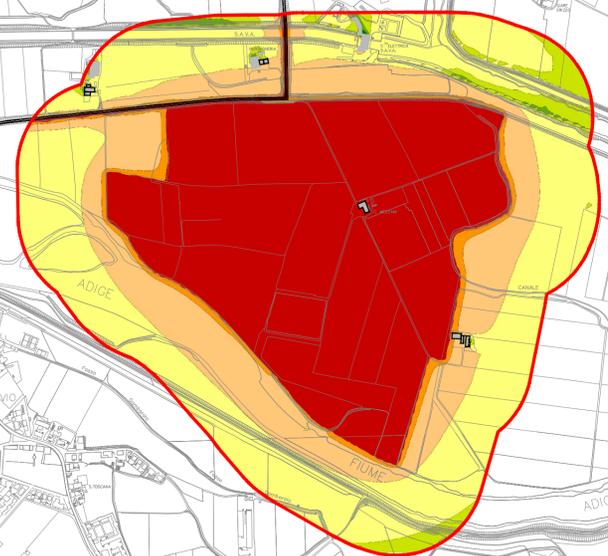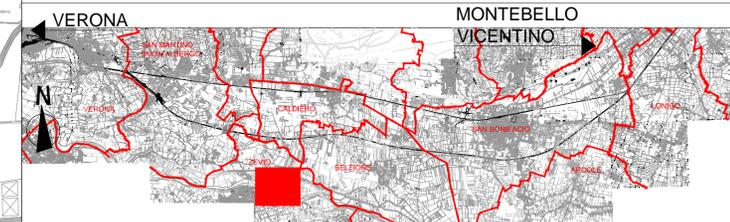

COMMITTENTE: **RFI**
RETE FERROVIARIA ITALIANA
GRUPPO FERROVIE DELLO STATO ITALIANE

ALTA SORVEGLIANZA: **ITALFERR**
GRUPPO FERROVIE DELLO STATO ITALIANE

GENERAL CONTRACTOR: **Consorzio Iricav Due**

INFRASTRUTTURE FERROVIARIE STRATEGICHE DEFINITE DALLA LEGGE OBIETTIVO N. 443/01

PROGETTO DEFINITIVO
LINEA AV/AC VERONA - PADOVA
SUB TRATTA VERONA - VICENZA
1° SUB LOTTO VERONA - MONTEBELLO VICENTINO

DISEGNO
RUMORE: IMPATTO ACUSTICO IN CORSO D'OPERA
PLANIMETRIE: MAPPE ISOFONICHE POST OPERAM SITO DI PRODUZIONE INERTI / BACINO AD USO IRRIGUO

GENERAL CONTRACTOR		ITALFERR S.p.A.		SCALA : 1:5000
ATI bonifica IL PROGETTISTA INTEGRATORE <small>Franco Persio Bocchetto Isotta all'Ordine degli Ingegneri della Provincia di Roma dal 1984 - Sez. A settore Civile e Ambientale</small> Data: Aprile 2016	CONSORZIO IRICAV DUE il Direttore	Data: Aprile 2016	Data:	

COMMESSA	LOTTO	FASE	ENTE	TIPO DOC.	OPERA/DISCIPLINA	PROGR.	REV.
IN0D	01	D	I2	P5	CA0000	001	A

ATI bonifica	Firma		Data
	Ing. F.P. Bocchetto		Aprile 2016

Rev.	Descrizione	Redatto Ing. Grimaldi	Data Aprile 2016	Verificato Ing. Serpi	Data Aprile 2016	Approvato Arch. Peronzi	Data Aprile 2016	Autorizzato Ing. T. Bastianello
A	Emissione MATTM (Prot.0001350/CTVA 14/04/16)							

File: IN0D01D12P5CA000001A_00A.DWG CUP: J41E91000000009 n. Elab.:
CIG: 332049F17