



LEGENDA


- TIPOLOGIA RICETTORI**
- Edificio residenziale o assimilabile
 - Edificio produttivo
 - Edificio scolastico (sensibile)
 - Edificio ospedaliero (sensibile)
 - Edificio uffici o servizi
 - Chiesa o cimitero
- SIMBOLOGIA**
- Barriera antirumore esistente
 - Piste e viabilità di cantiere
 - Cantiere
 - Area di studio
 - Confine Comunale
 - Confine Provinciale
- TIPOLOGIA INTERVENTI DI MITIGAZIONE**
- Barriera mobile
- CODICE IDENTIFICATIVO INTERVENTO DI MITIGAZIONE**
- BM-XX XX- N° progressivo per barriera mobile

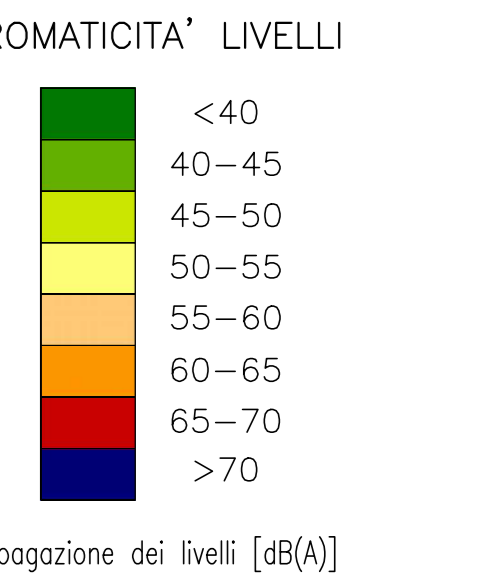

FRONTE AVANZAMENTO LAVORI
SCENARIO 1

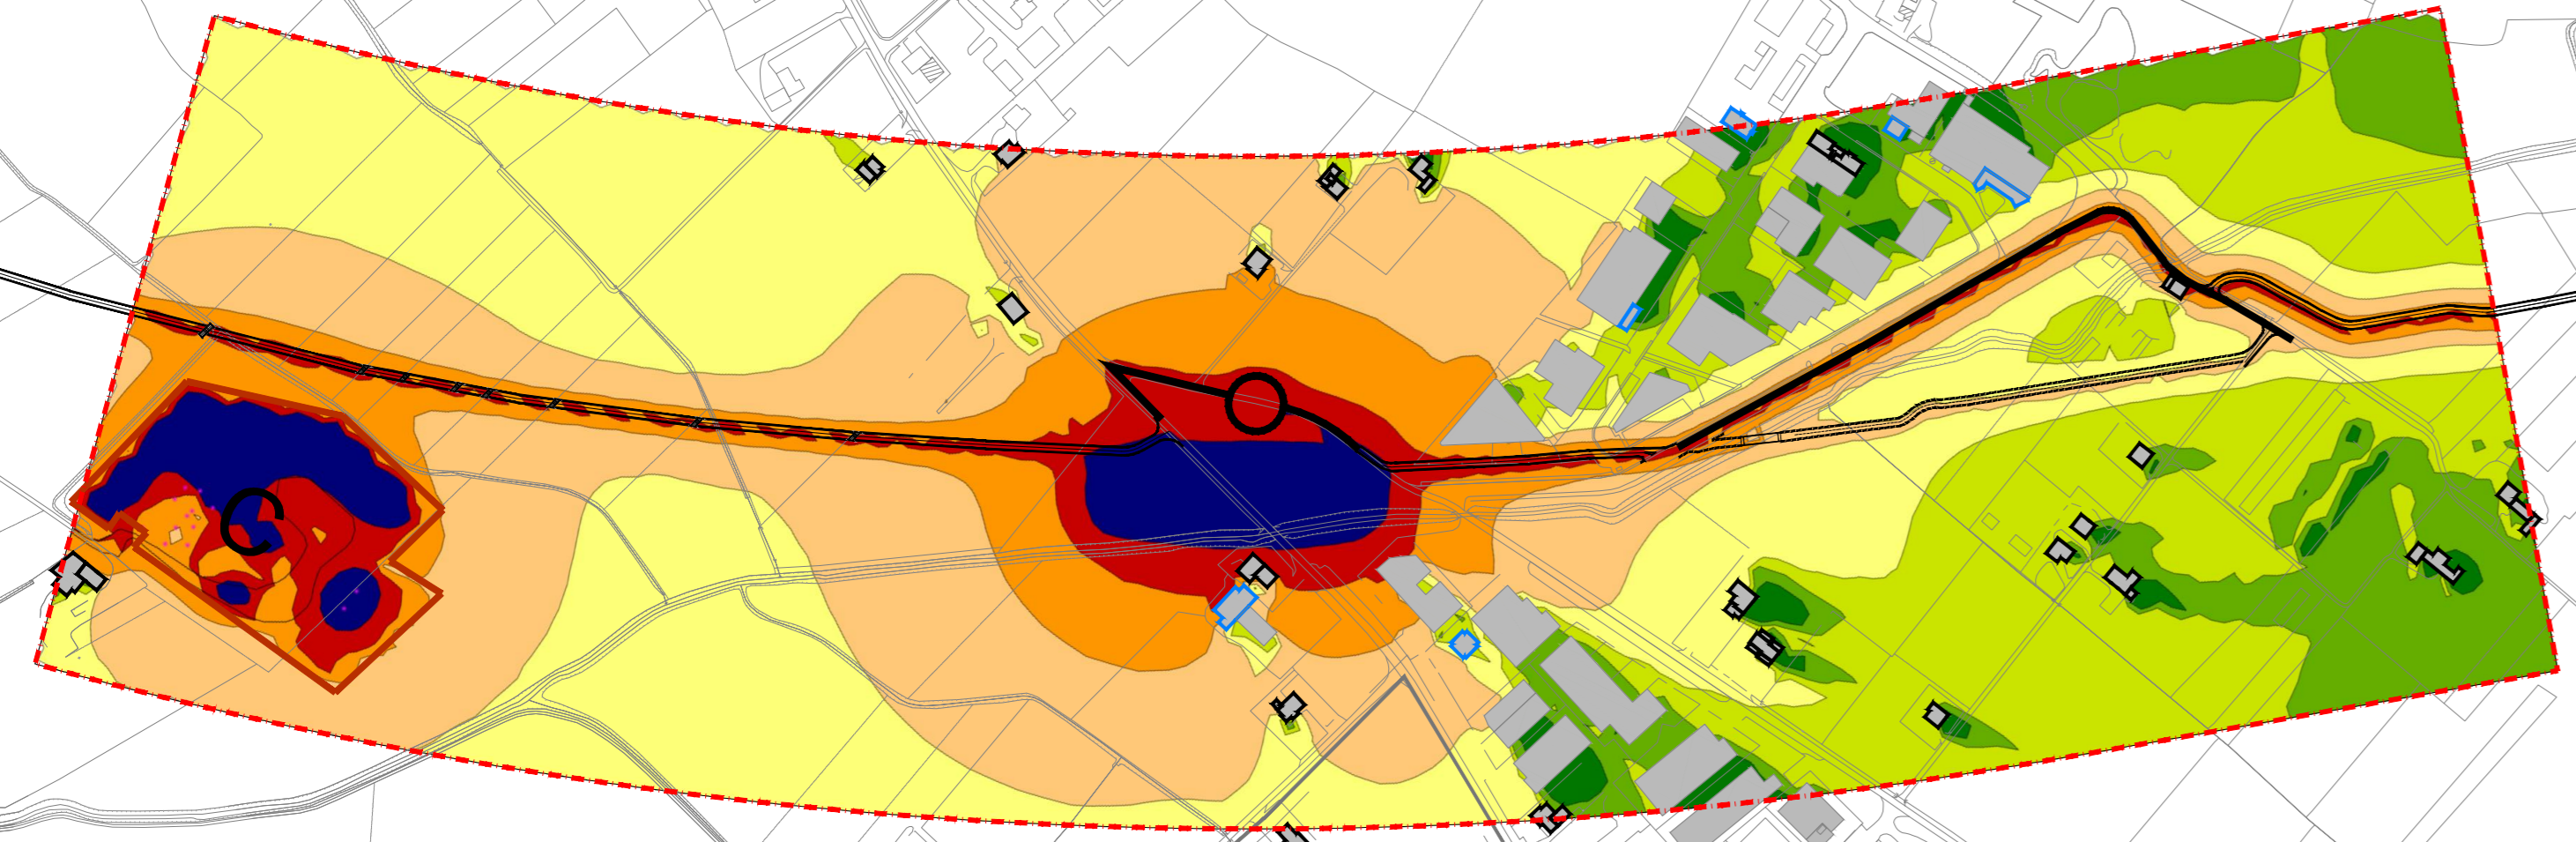


FRONTE AVANZAMENTO LAVORI
SCENARIO 1 CON MITIGAZIONI

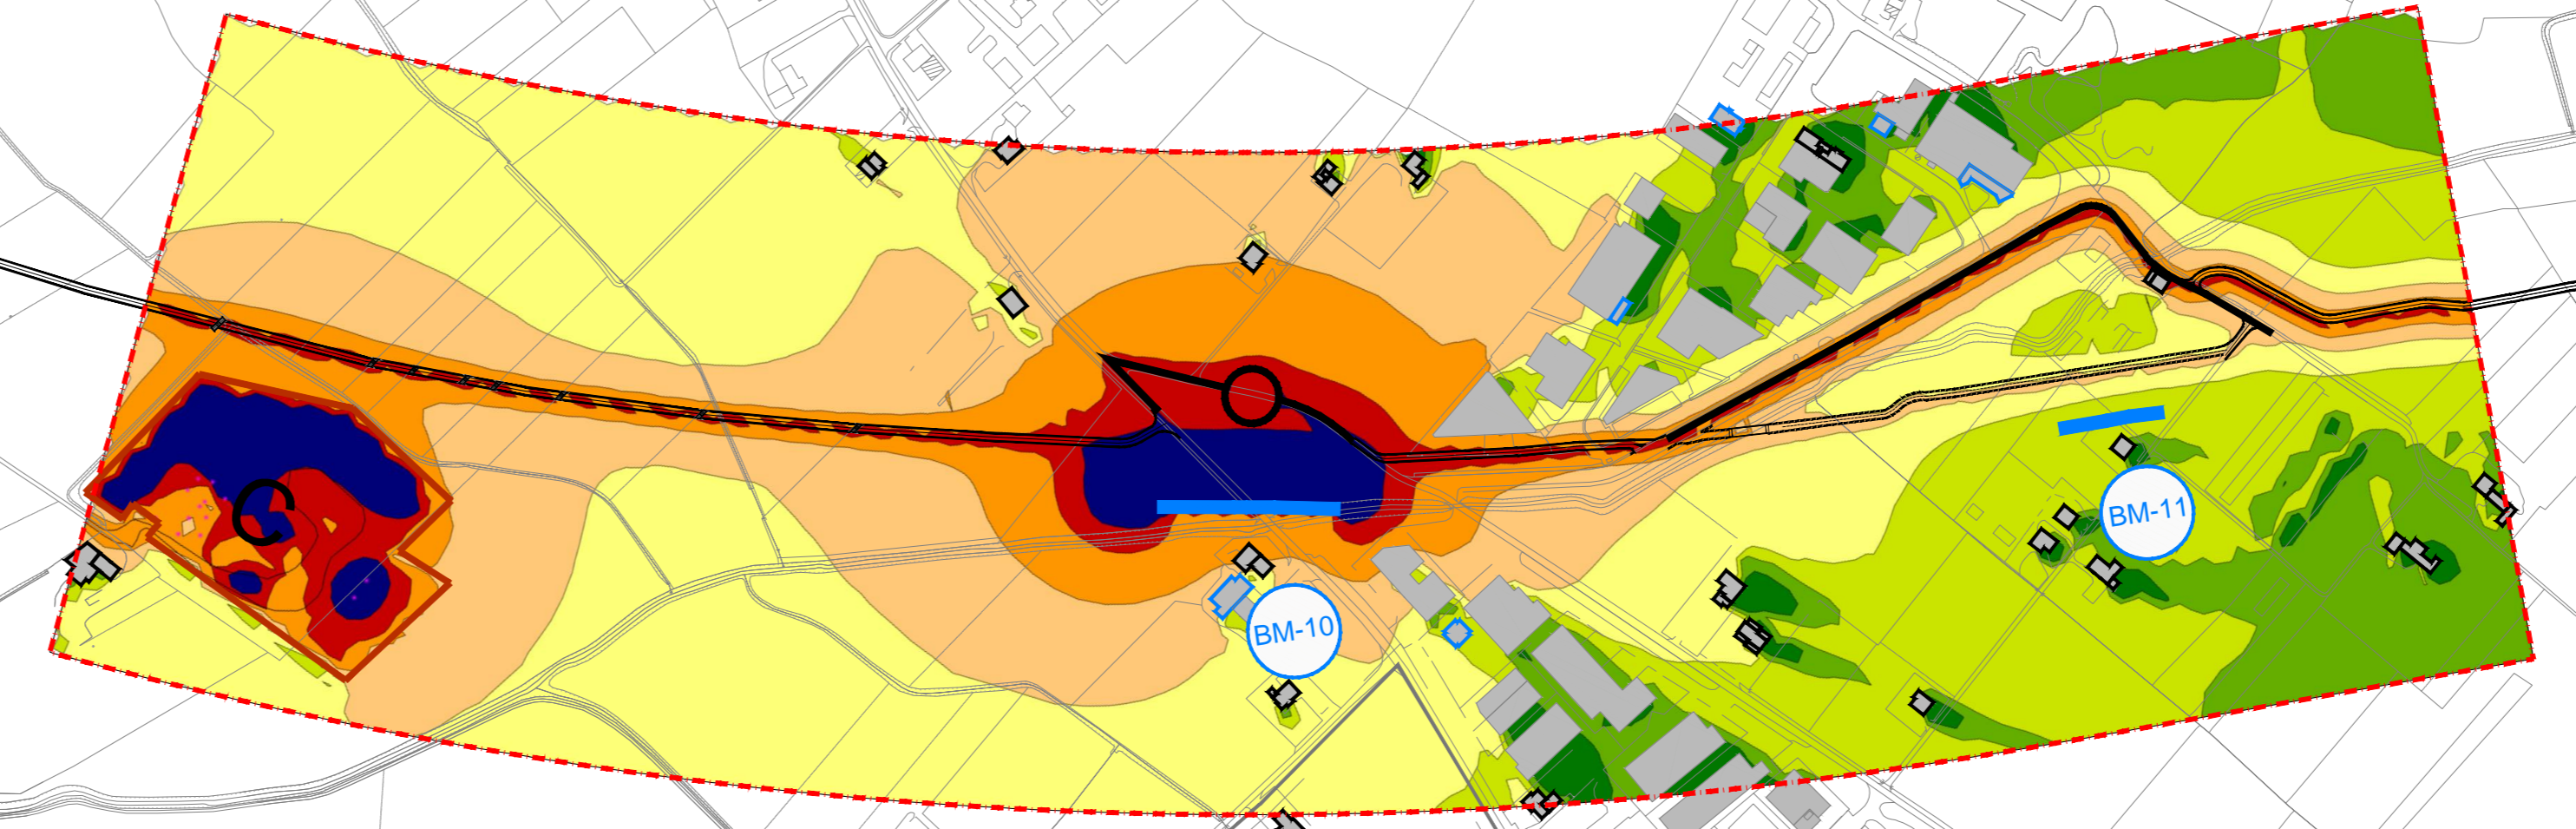

FRONTE AVANZAMENTO LAVORI
SCENARIO 2



FRONTE AVANZAMENTO LAVORI
SCENARIO 2 CON MITIGAZIONI

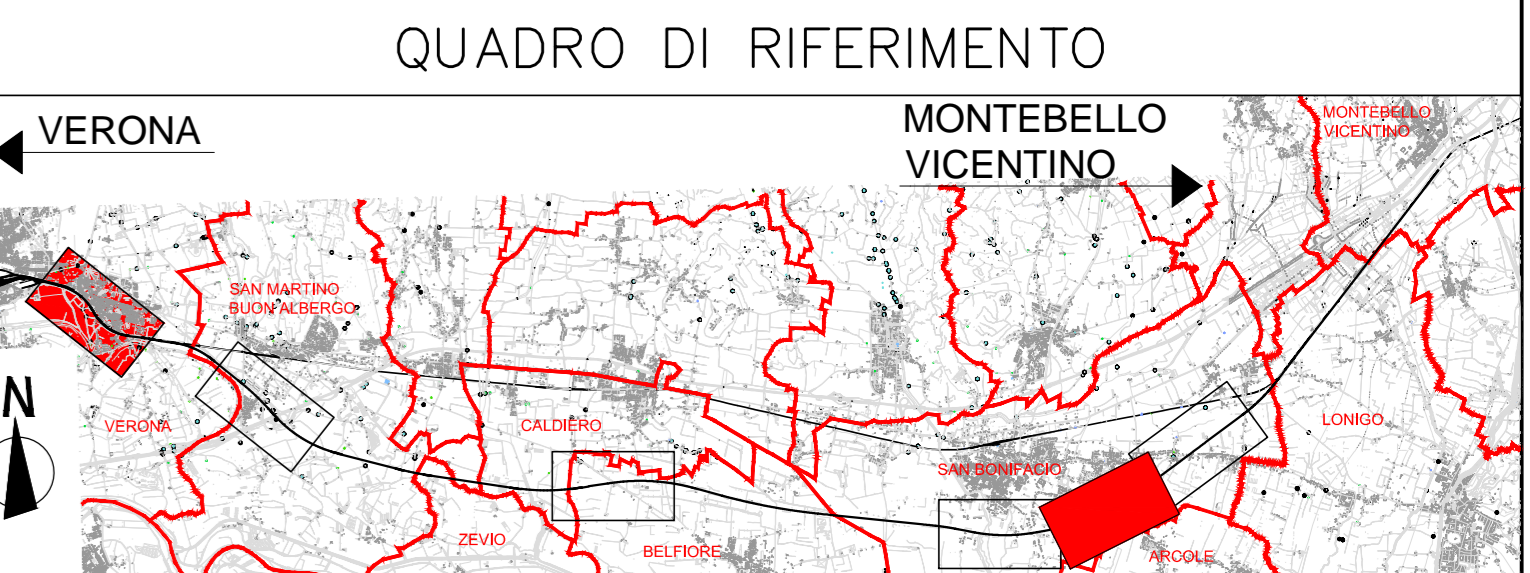

COMMITTENTE: **RFI** RETE FERROVIARIA ITALIANA GRUPPO FERROVIE DELLO STATO ITALIANO

ALTA SORVEGLIANZA: **ITALFERR** GRUPPO FERROVIE DELLO STATO ITALIANO

GENERAL CONTRACTOR: **Consorzio Irico-IV Due**

INFRASTRUTTURE FERROVIARIE STRATEGICHE DEFINITE DALLA LEGGE OBIETTIVO N. 443/01

PROGETTO DEFINITIVO

LINEA AVIAC VERONA - PADOVA
SUB TRATTA VERONA - VICENZA
1° SUB LOTTO VERONA - MONTEBELLO VICENTINO

DISEGNO
RUMORE: IMPATTO ACUSTICO IN CORSO D'OPERA
PLANIMETRICHE: MAPPE ACUSTICHE CORSO D'OPERA DAL KM 22+300 AL KM 24+100

GENERAL CONTRACTOR: **RTI bonifica** CONSORZIO IIRICAV DUE S Desio

ITALFERR S.p.A.

SCALA: 1:5000

COMMESSA	LOTTO	FASE	ENTE	TIPO DOC.	OPERA/DISCIPLINA	PROGR.	REV.
IN0D	01	D	I2	P5	CA0000	010	A

RTI bonifica

IL PROGETTISTA INTEGRATORE

Progettazione: **RTI bonifica**

Firma: **Ing. F. P. Bocchetto** Data: **Aprile 2016**

Rev.	Descrizione	Redatto	Data	Verificato	Data	Approvato	Data	Autorizzato	Data
A	Enclave MATR (Pxl00138CTVA 145416)	Ing. Bocchetto	Aprile 2016	Ing. Bocchetto	Aprile 2016	Ing. Bocchetto	Aprile 2016	Ing. T. Sestierello	Aprile 2016

File: IN001102PSCA000010A_00A.DWG CUP: J41E91000000009 n. Etab.: 3320049F 17