




SEZIONE TIPO PER IMPALCATO
DI LUCE 25.00 m
— Scala 1:100 —

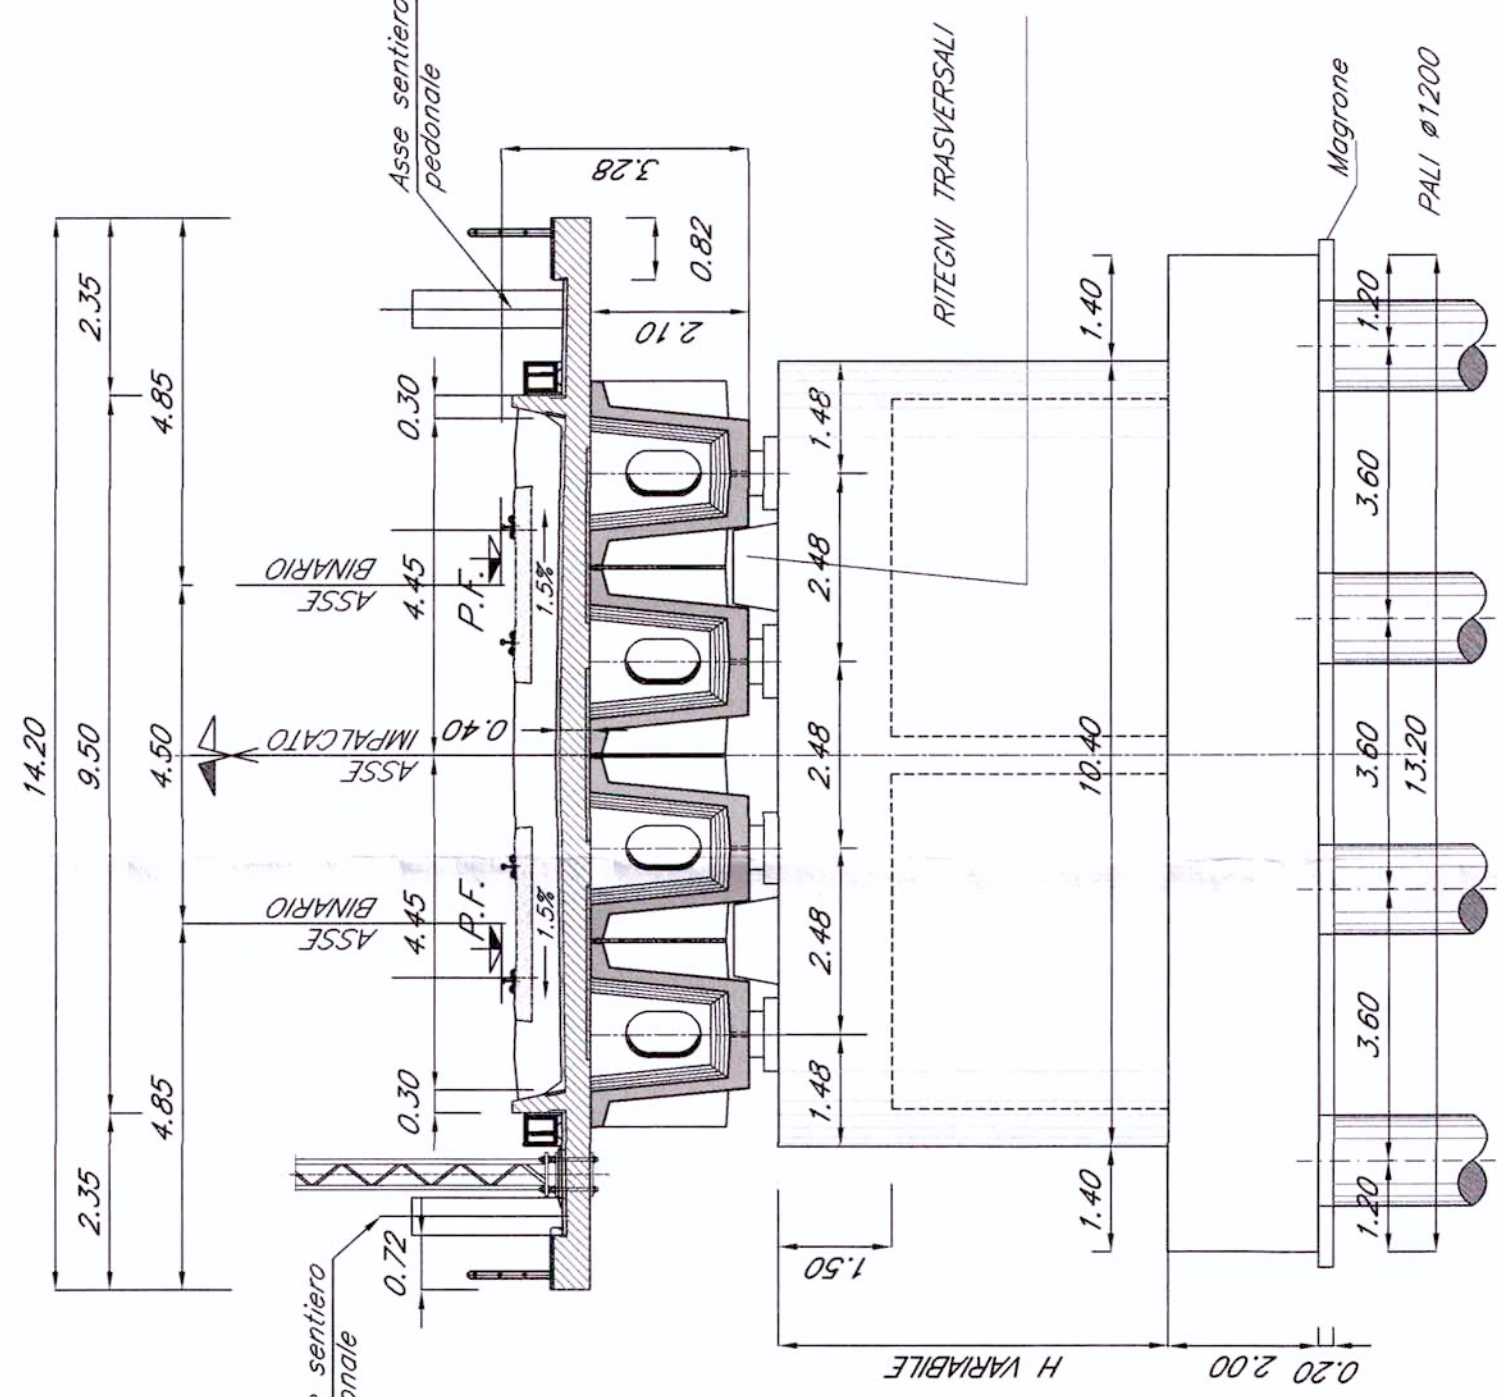

SEZIONE TIPO PER IMPALCATO
DI LUCE 40.00 m
— Scala 1:100 —

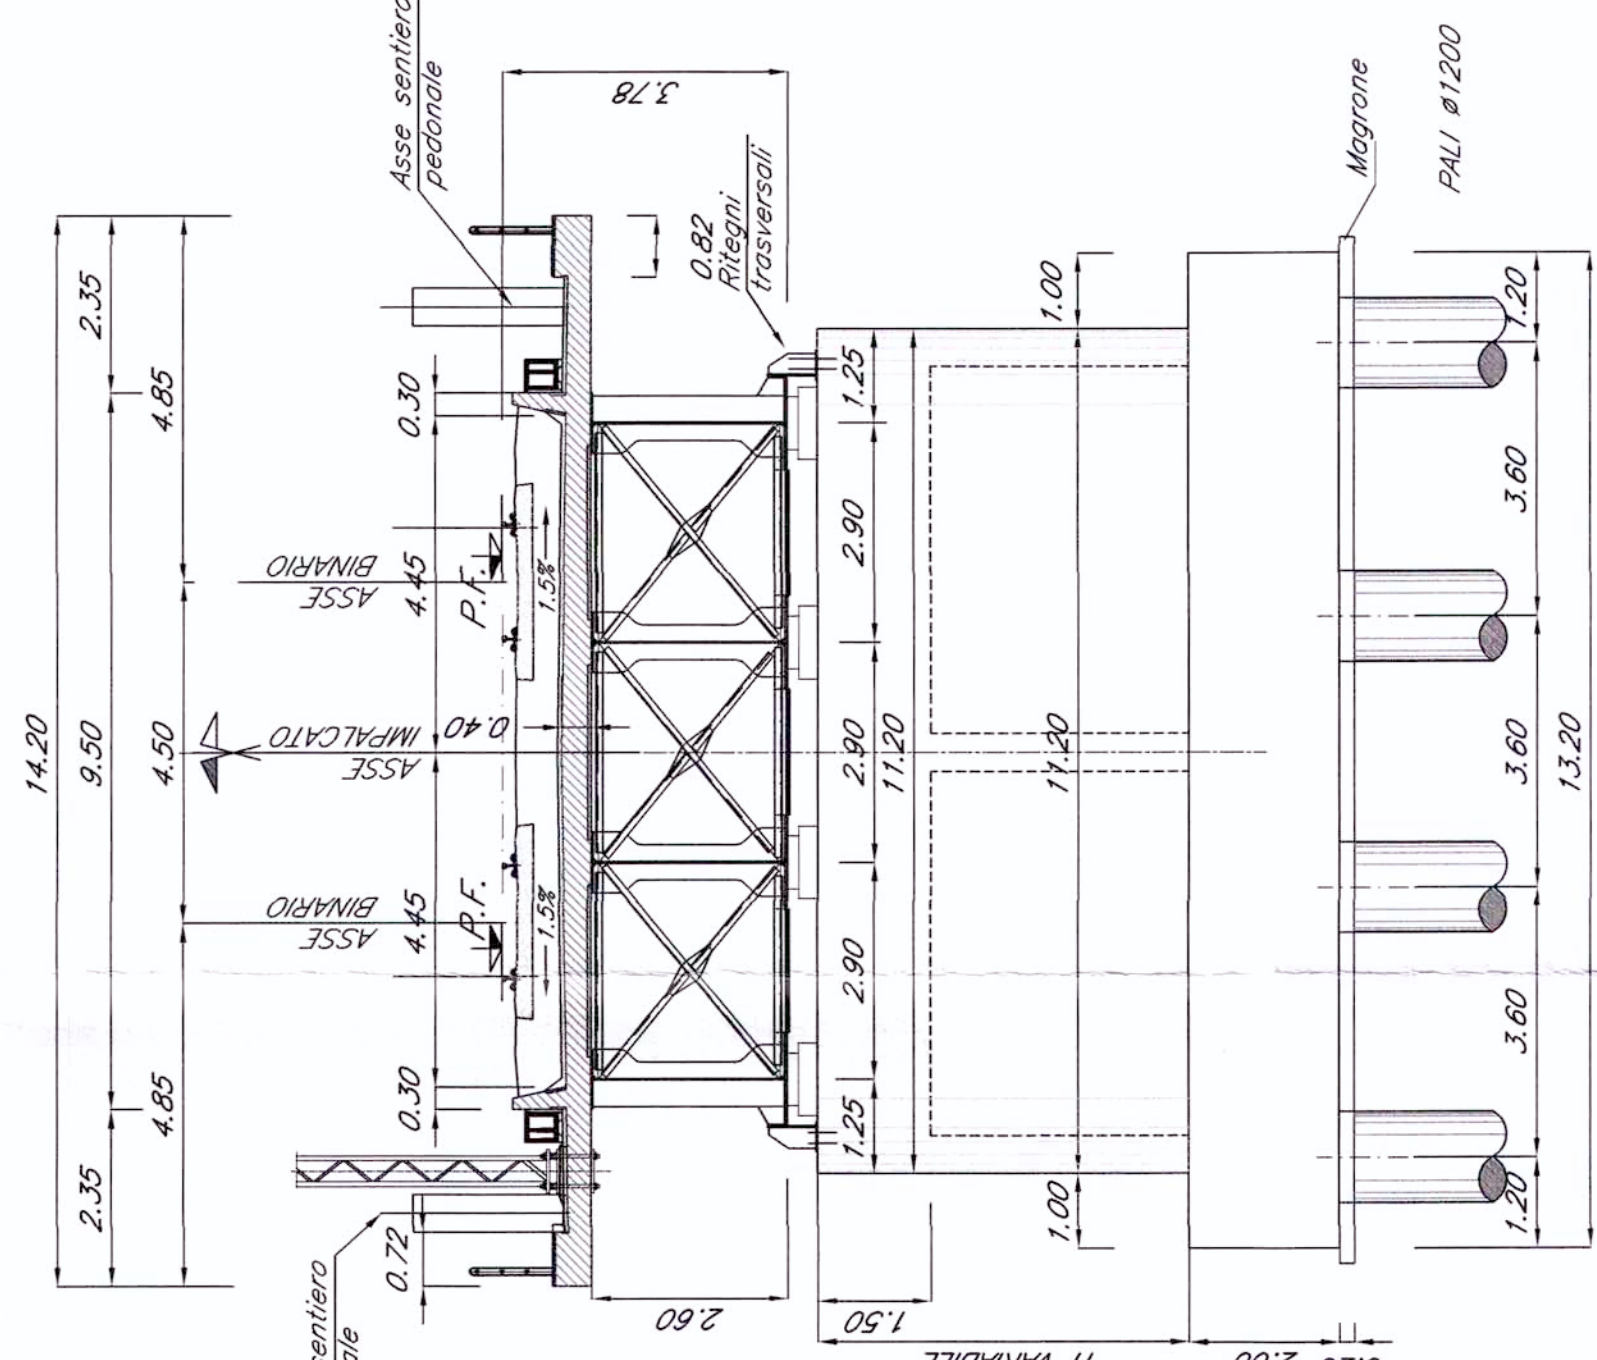


SEZIONE TIPO PER SCATOLARE
A VIA SUPERIORE DI LUCE 25.00 m
FONDAZIONE SU PALI — Scala 1:100 —

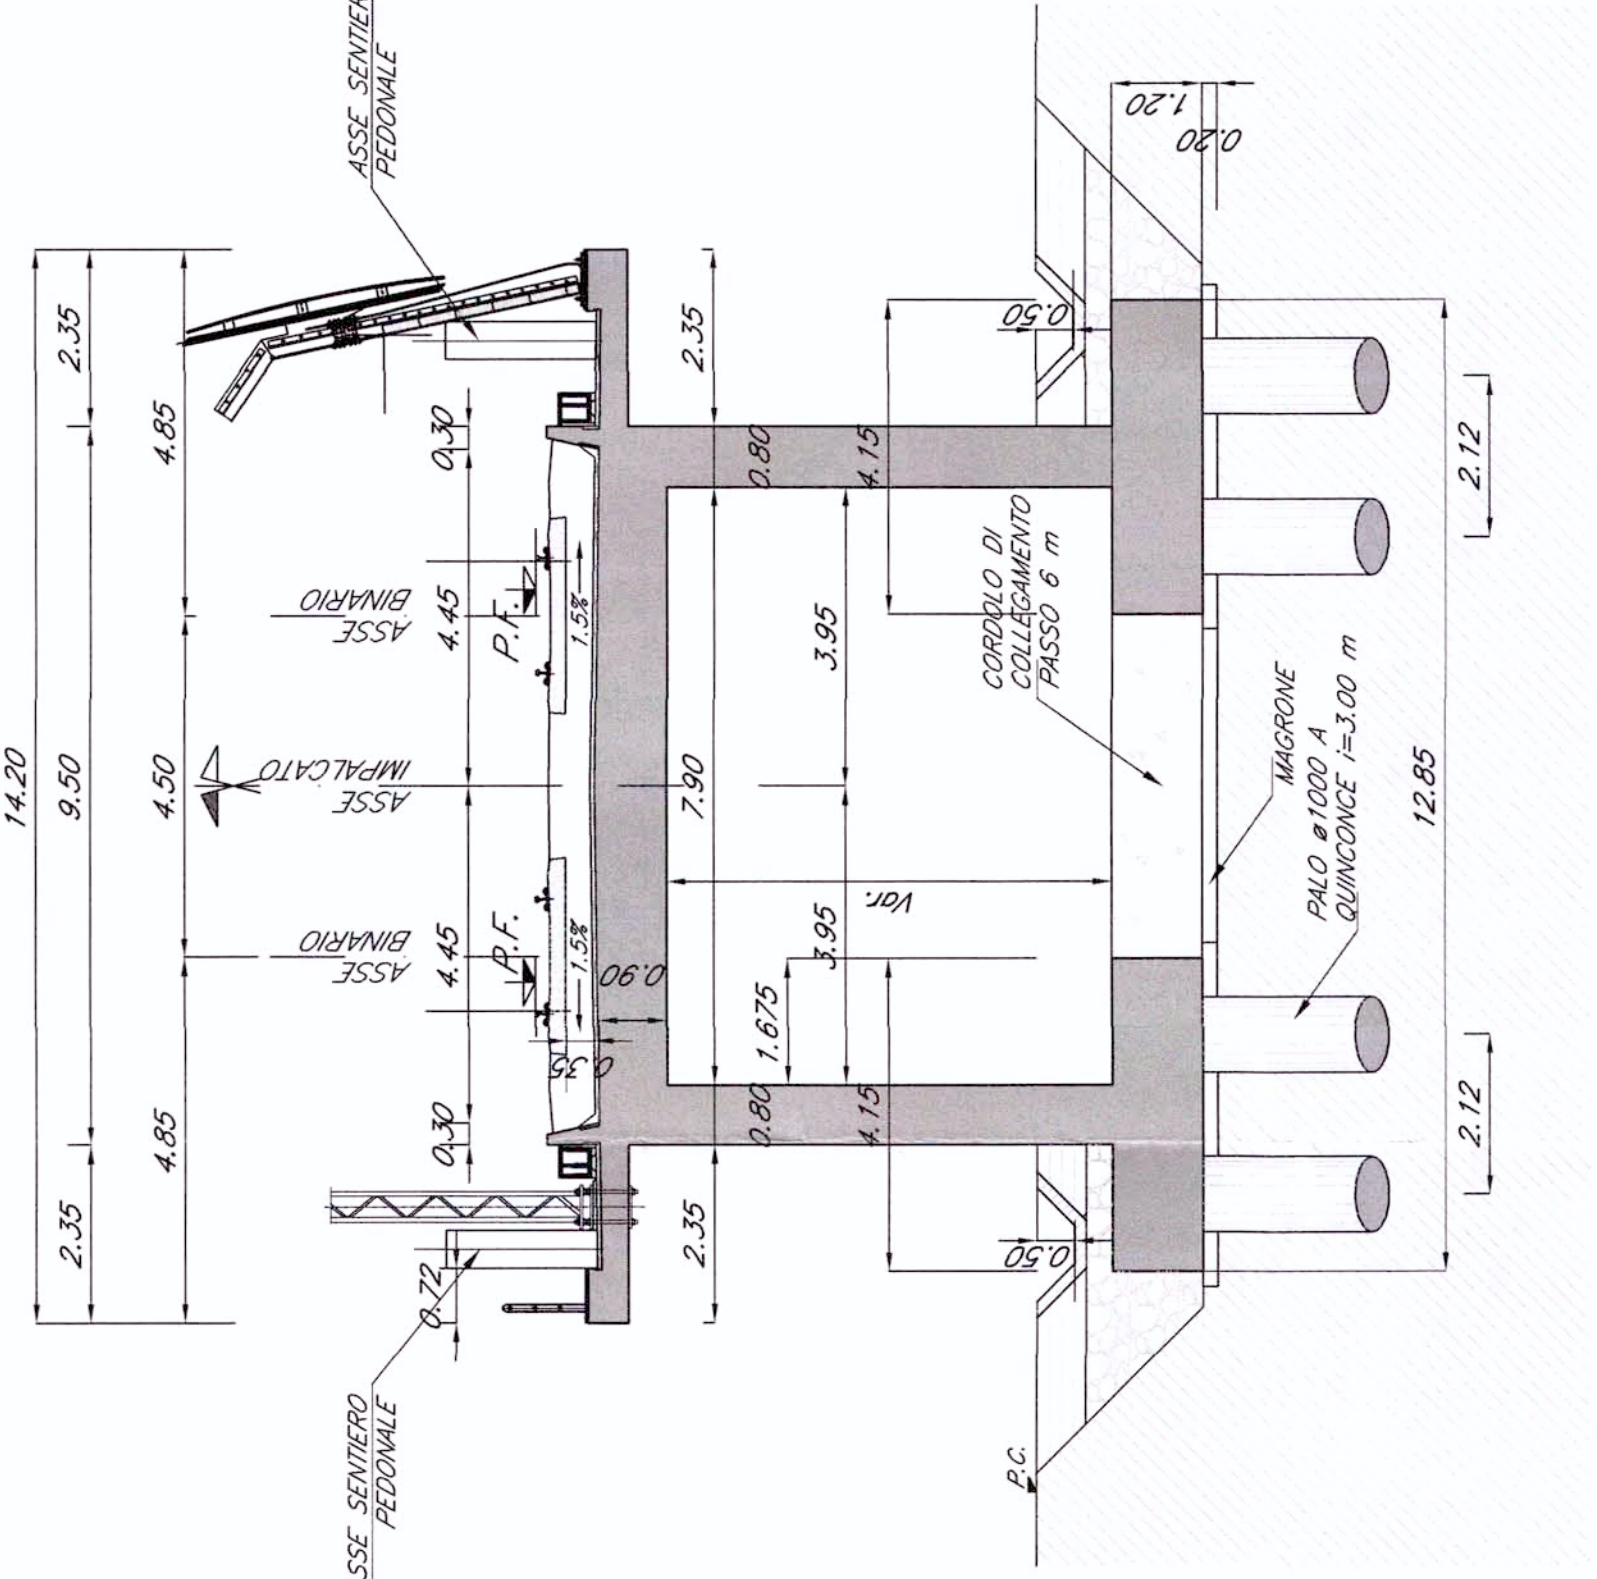

↓
VENEZIA

PIANTA FONDAZIONI — Scala 1:500 —


↑
TRIESTE

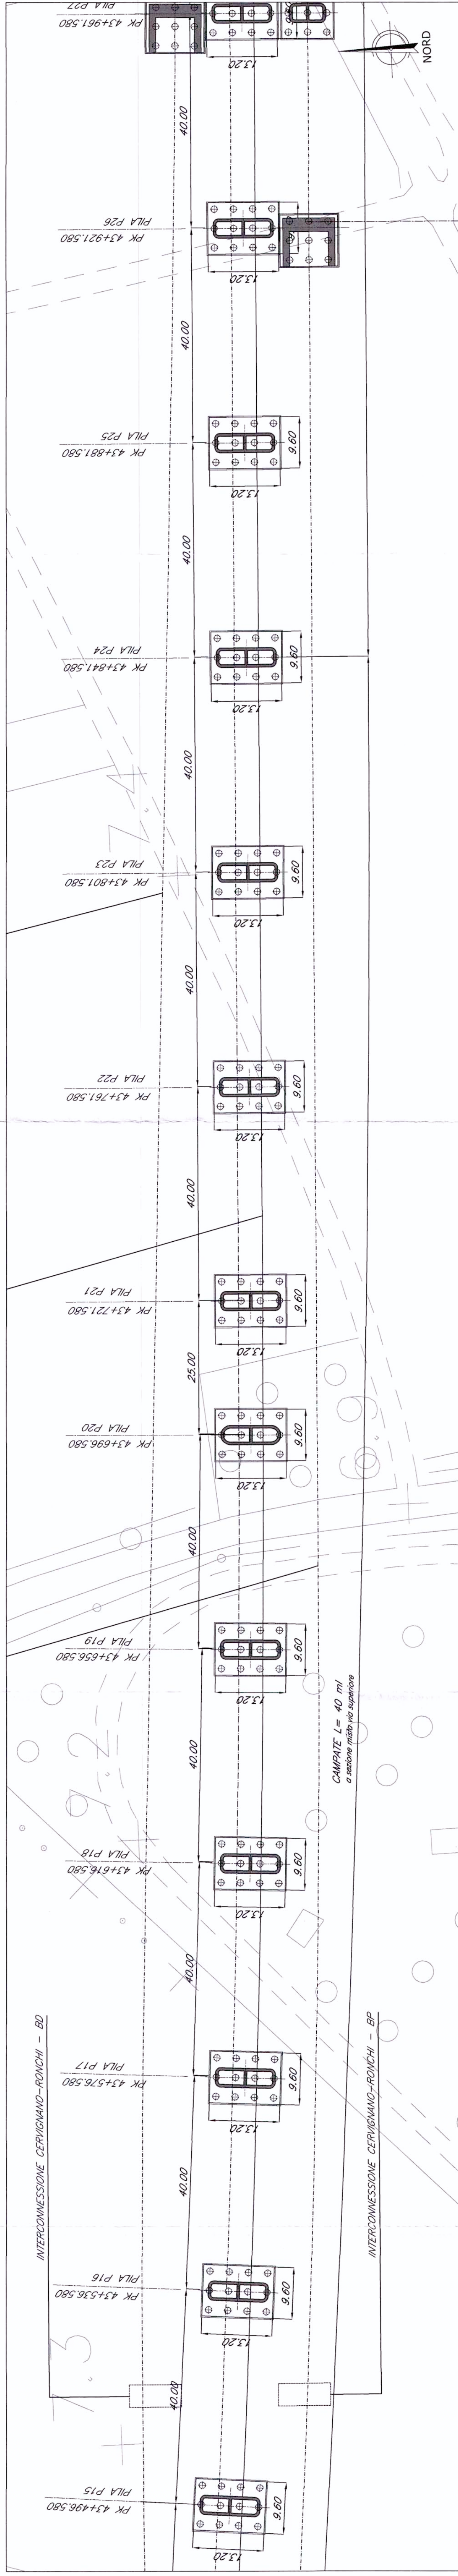

↓
VENEZIA

PIANTA IMPALCATO — Scala 1:500 —


↑
TRIESTE

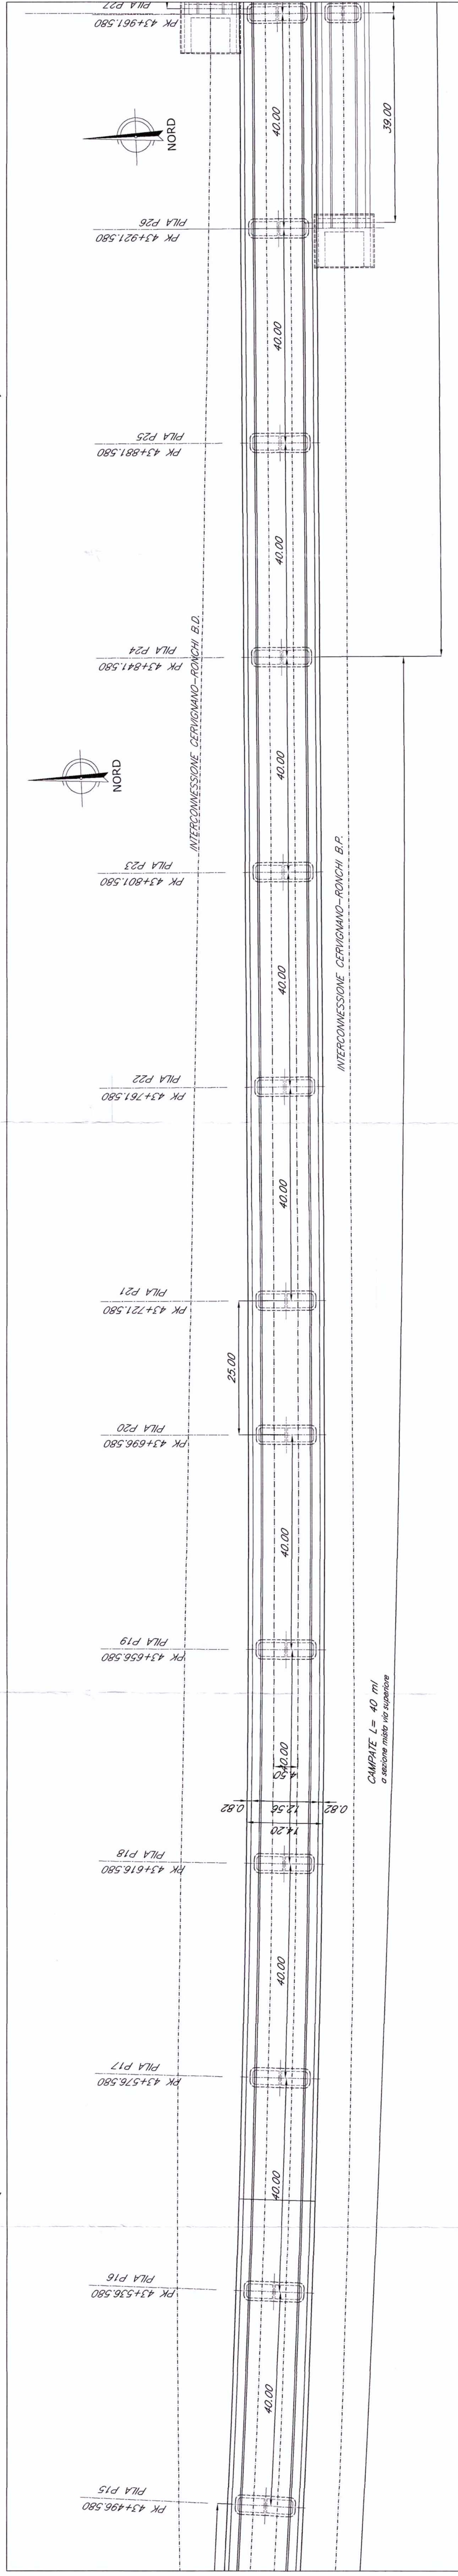


↓
VENEZIA

PROSPETTO/SEZIONE LONGITUDINALE BINARIO PARI — Scala 1:500 —

↑
TRIESTE

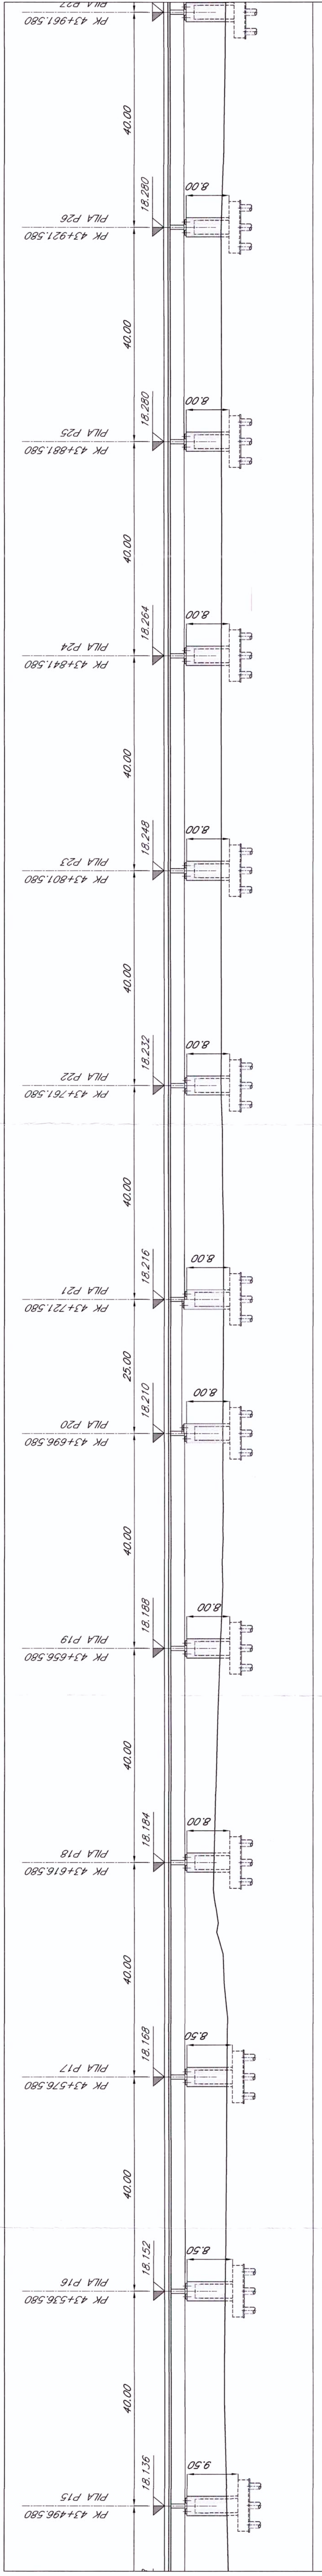

PIANTA CHIAVE

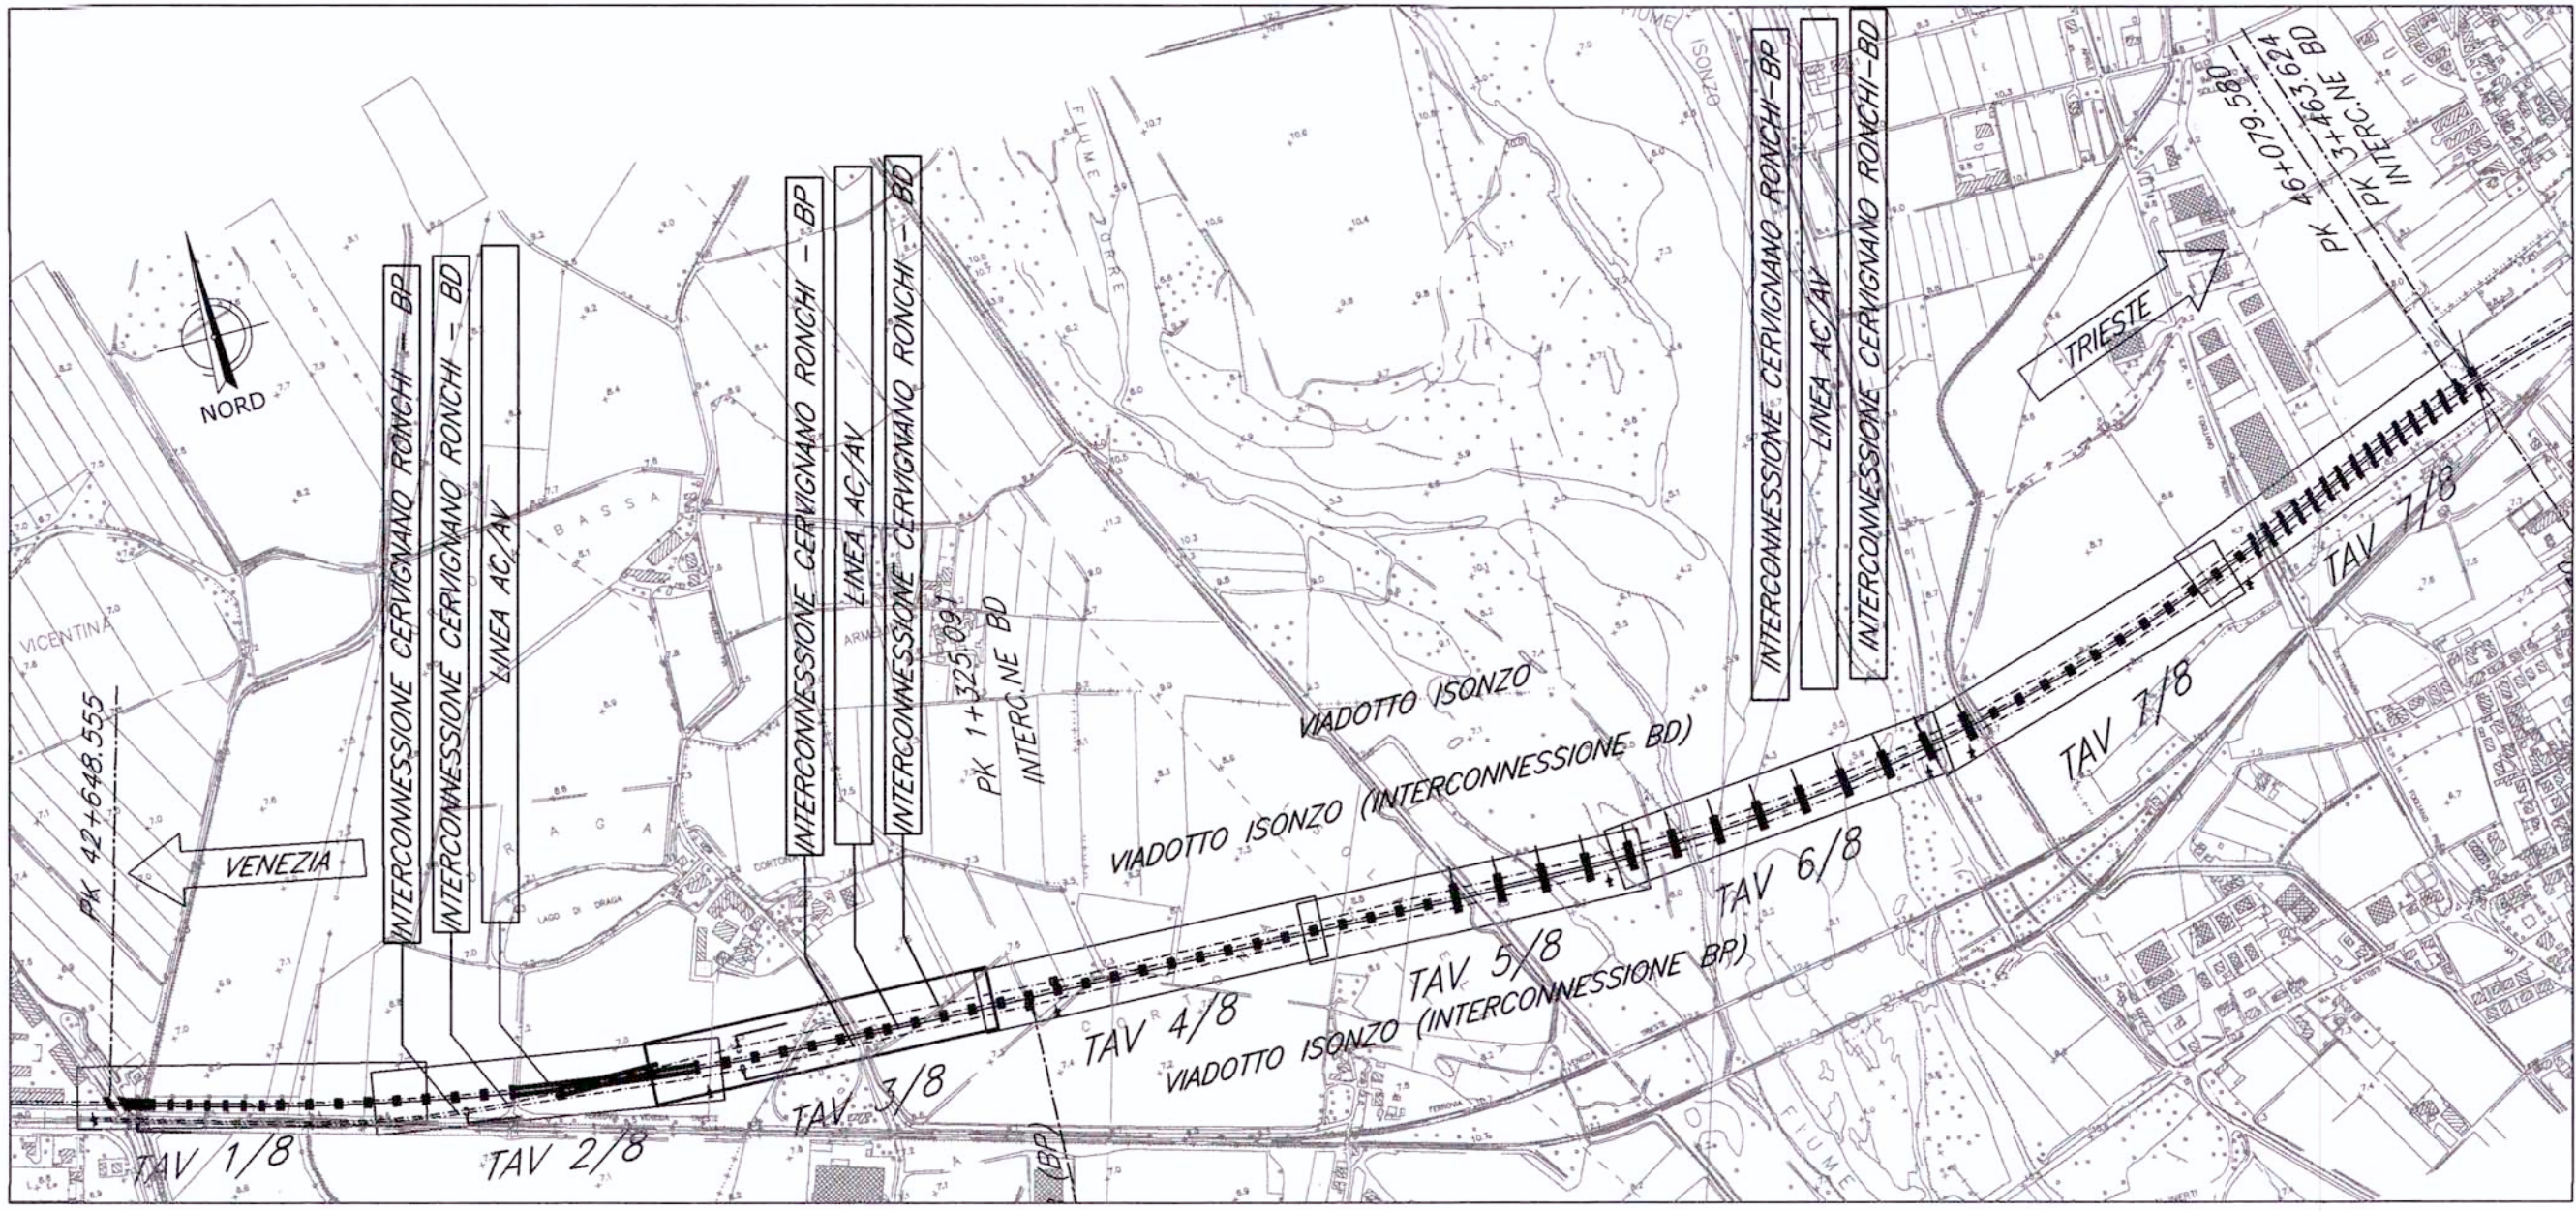

N.B.:
LE OPERE SONO PREDISPOSTE PER L'INSERIMENTO DELLE BARRIERE
ANTIRUMORE (Cfr. SEZIONI TIPO). SI RIMANDA AGLI ELABORATI
RELATIVI ALLO STUDIO DI IMPATTO AMBIENTALE PER LA POSIZIONE E
PER L'ALTEZZA DELLE BARRIERE

NOTE:
1. Le progressive sono indicate con riferimento al B.P. della NL AV/AC VENEZIA — TRIESTE
TRATTA PORTOGUARO — RONCHI DEI LEGIONARI

COMMITTENTE:

PROGETTAZIONE:

U.O.: STRUTTURE

PROGETTO PRELIMINARE

NUOVA LINEA AV/AC VENEZIA - TRIESTE
TRATTA PORTOGUARO - RONCHI DEI LEGIONARI

PONTI E VIADOTTI FERROVIARI
Viadotto Isonzo dal km 42+648.555 al km 46+980.580

Planto, prospetto e sezione trasversale-Tav. 3/8

COMMESSA LOTTO FASE ENTE TIPO DOC. OPERADISCIPLINA PROG. REV.

L346 00 R 09 PZ VI13000 003 A

Rev.	Descrizione	Redatto	Verificato	Approvato	Data
A	Emissione Esecutiva	A. Fatti	A. Fatti	A. Fatti	08.11.2010
B	Emissione Esecutiva				
C	Emissione Esecutiva				
D	Emissione Esecutiva				
