

PIANTA CHIAVE





PIANTA FONDAZIONI - Scala 1:500 -



PIANTA IMPALCATO - Scala 1:500 -



PROSPETTO/SEZIONE LONGITUDINALE BINARIO PARI - Scala 1:500 -

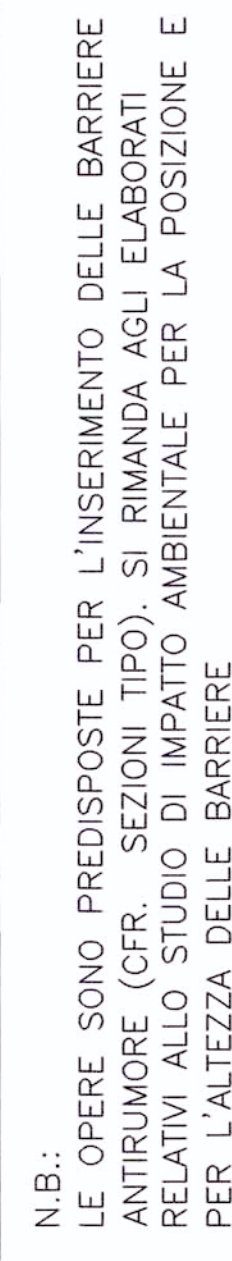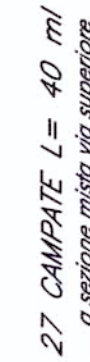

NOTE:

1. Le progressive sono individuate con riferimento al B.P. della NL AV/AC VENEZIA - TRIESTE TRATTA PORTOGIARIARO - RONCHI DEI FEGGARI

COMMITTEE-



PROGETTAZIONE



U.O.: STRUTTURE

PROGETTO PRELIMINARE

NUOVA LINEA AVIAC VENEZIA - TRIESTE
TRATTA PORTOGRUARO - RONCHI DEI LEGIONARI

PONTI E VIADOTTI FERROVIARI

PONTE VIADOTTI FERROVIARI
Viadotto Isonzo dal km 42+648,555 al km 46+080,580

Pianta proiettata a sezione trasversale Tav. 4/8

[illegible]

Rev.	Descrizione	Redatto A. Ingusta	Data 26.10.2010	Verificato A. Ferri	Data 02.11.2010	Approvato [Signature]	Data 08.11.2010	Autenticata [Signature]
A.	Emissioni Escavatore							