LIVELLETTE — DIFF. DI QUOTA / DISTANZA / PENDENZA: h = 10.897, L = 1882.287, i = 0.54%

R	T	Fr	Pr	Qt
50000.000	31.486	0.010	30642.713	44.598

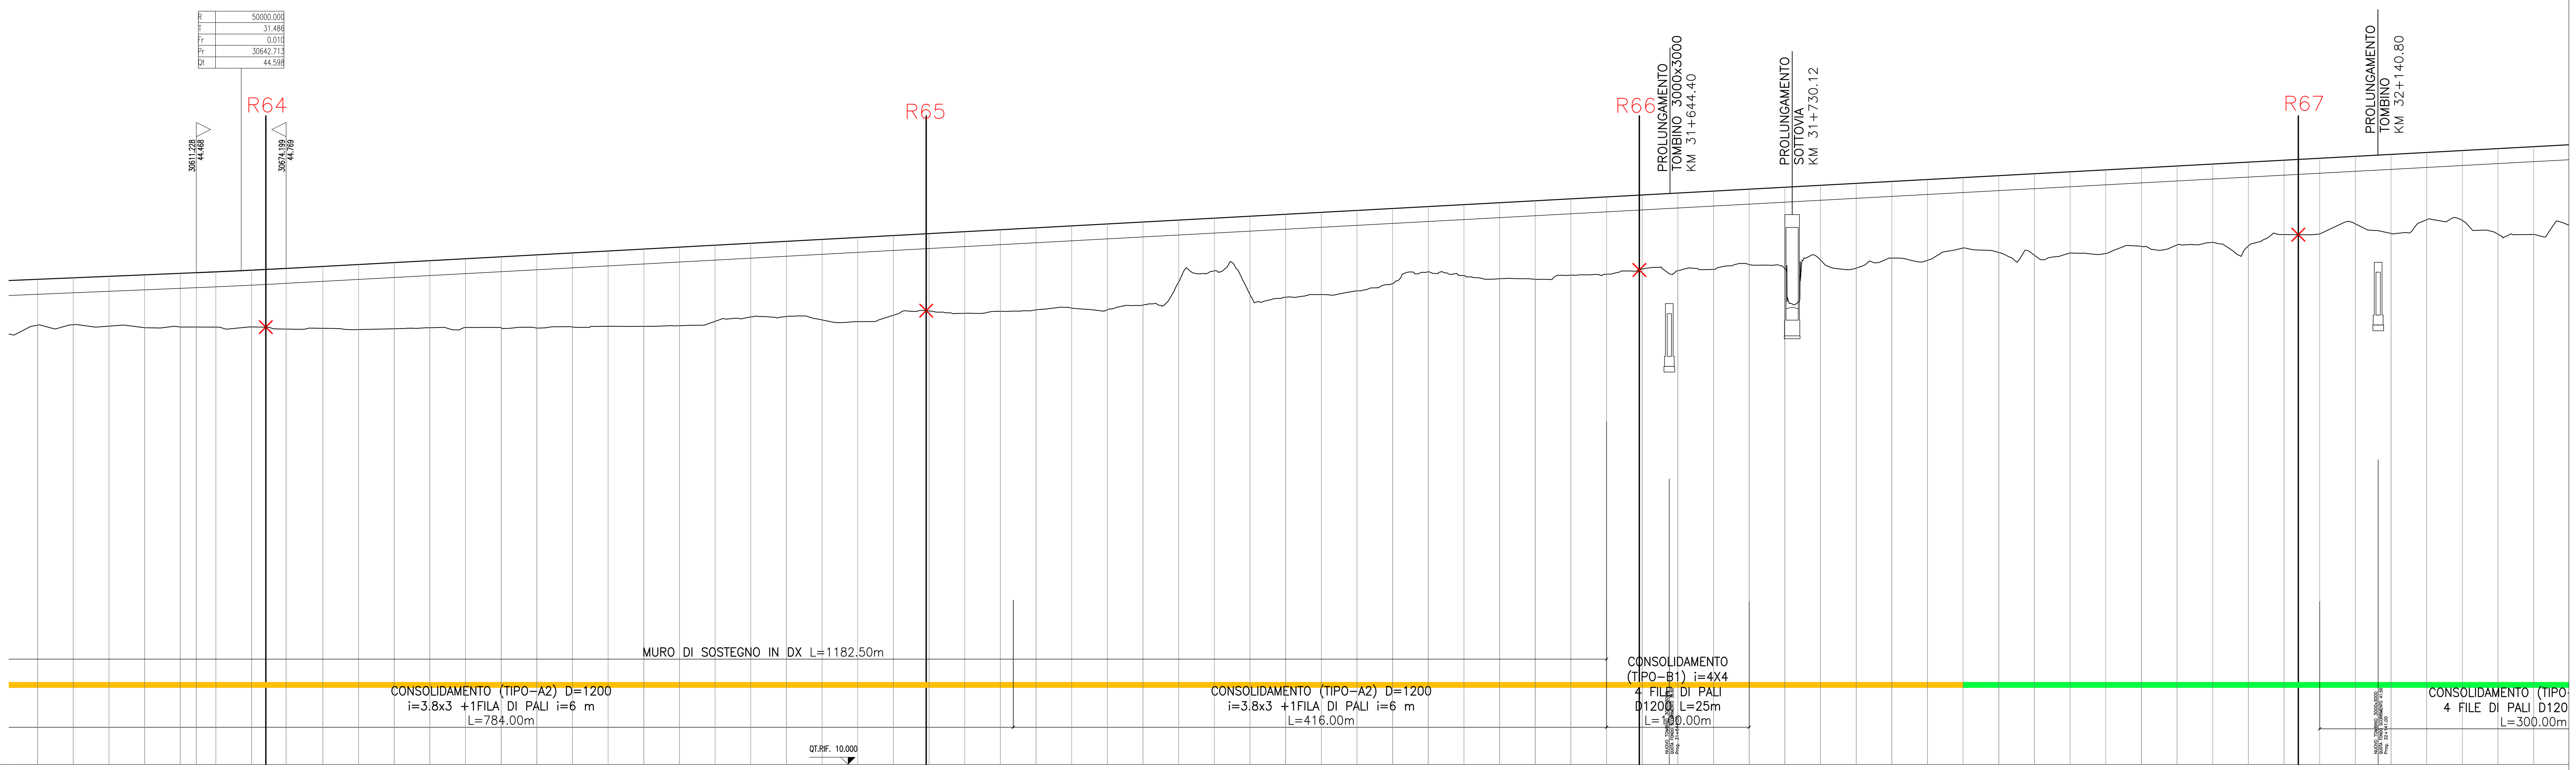

SCALA QUOTE 1:200
SCALA DISTANZE 1:2000

QT.RIF. 19.500 — QT.RIF. 10.000

NUMERO SEZIONI	DISTANZE PARZIALI	DISTANZE PROGRESSIVE	QUOTE TERRENO	QUOTE PROGETTO	DIFFERENZA DI QUOTA
1287	25.00	30500.00	40.79	44.01	3.22
1288	25.00	30525.00	40.82	44.11	3.29
1289	25.00	30550.00	40.72	44.21	3.49
1290	25.00	30575.00	40.61	44.32	3.71
1291	25.00	30600.00	40.66	44.42	3.76
1292	11.23	30611.23	40.66	44.47	3.81
1293	13.77	30625.00	40.65	44.53	3.88
1294	25.00	30650.00	40.67	44.64	3.97
1295	24.20	30674.20	40.52	44.77	4.25
1296	25.80	30700.00	40.57	44.91	4.34
1297	25.00	30725.00	40.48	45.04	4.56
1298	25.00	30750.00	40.54	45.18	4.64
1299	25.00	30775.00	40.61	45.31	4.70
1300	25.00	30800.00	40.63	45.45	4.82
1301	25.00	30825.00	40.61	45.59	4.98
1302	25.00	30850.00	40.58	45.72	5.14
1303	25.00	30875.00	40.66	45.86	5.20
1304	25.00	30900.00	40.71	45.99	5.28
1305	25.00	30925.00	40.71	46.13	5.42
1306	25.00	30950.00	40.75	46.26	5.51
1307	25.00	30975.00	41.06	46.40	5.34
1308	25.00	31000.00	41.37	46.53	5.16
1309	25.00	31025.00	41.39	46.67	5.28
1310	25.00	31050.00	41.15	46.80	5.65
1311	25.00	31075.00	41.04	46.94	5.90
1312	25.00	31100.00	41.48	47.07	5.59
1313	25.00	31125.00	41.79	47.21	5.42
1314	25.00	31150.00	41.62	47.34	5.72
1315	25.00	31175.00	41.76	47.48	5.72
1316	25.00	31200.00	41.86	47.62	5.76
1317	25.00	31225.00	41.99	47.75	5.76
1318	25.00	31250.00	41.86	47.89	6.03
1319	25.00	31275.00	42.20	48.02	5.82
1320	25.00	31300.00	43.81	48.16	4.35
1321	25.00	31325.00	44.59	48.29	3.70
1322	25.00	31350.00	42.94	48.43	5.49
1323	25.00	31375.00	42.75	48.56	5.81
1324	25.00	31400.00	42.93	48.70	5.77
1325	25.00	31425.00	43.19	48.83	5.64
1326	25.00	31450.00	43.72	48.97	5.25
1327	25.00	31475.00	44.53	49.10	4.57
1328	25.00	31500.00	44.26	49.24	4.98
1329	25.00	31525.00	44.05	49.37	5.32
1330	25.00	31550.00	44.00	49.51	5.51
1331	25.00	31575.00	44.30	49.65	5.35
1332	25.00	31600.00	44.36	49.78	5.42
1333	25.00	31625.00	44.72	49.92	5.20
1334	25.00	31650.00	44.61	50.05	5.44
1335	25.00	31675.00	44.70	50.19	5.49
1336	25.00	31700.00	45.04	50.32	5.28
1337	25.00	31725.00	44.74	50.46	5.72
1338	25.00	31750.00	45.37	50.59	5.22
1339	25.00	31775.00	44.79	50.73	5.94
1340	25.00	31800.00	45.49	50.86	5.37
1341	25.00	31825.00	45.33	51.00	5.67
1342	25.00	31850.00	46.20	51.13	4.93
1343	25.00	31875.00	45.88	51.27	5.39
1344	25.00	31900.00	45.69	51.40	5.71
1345	25.00	31925.00	45.85	51.54	5.69
1346	25.00	31950.00	45.82	51.68	5.86
1347	25.00	31975.00	46.31	51.81	5.50
1348	25.00	32000.00	46.41	51.95	5.54
1349	25.00	32025.00	46.59	52.08	5.49
1350	25.00	32050.00	46.34	52.22	5.88
1351	25.00	32075.00	47.14	52.35	5.21
1352	25.00	32100.00	47.19	52.49	5.30
1353	25.00	32125.00	47.89	52.62	4.73
1354	25.00	32150.00	47.22	52.76	5.54
1355	25.00	32175.00	48.18	52.89	4.71
1356	25.00	32200.00	48.13	53.03	4.90
1357	25.00	32225.00	47.17	53.16	5.99
1358	25.00	32250.00	47.15	53.30	6.15

ETTOMETRICHE: 305 306 307 308 309 310 311 312 313 314 315 316 317 318 319 320 321 322

ANDAMENTO PLANIMETRICO: 4408.621

Sopraelevazioni: SX - - - - - ; DX ———

QUADRO D'UNIONE

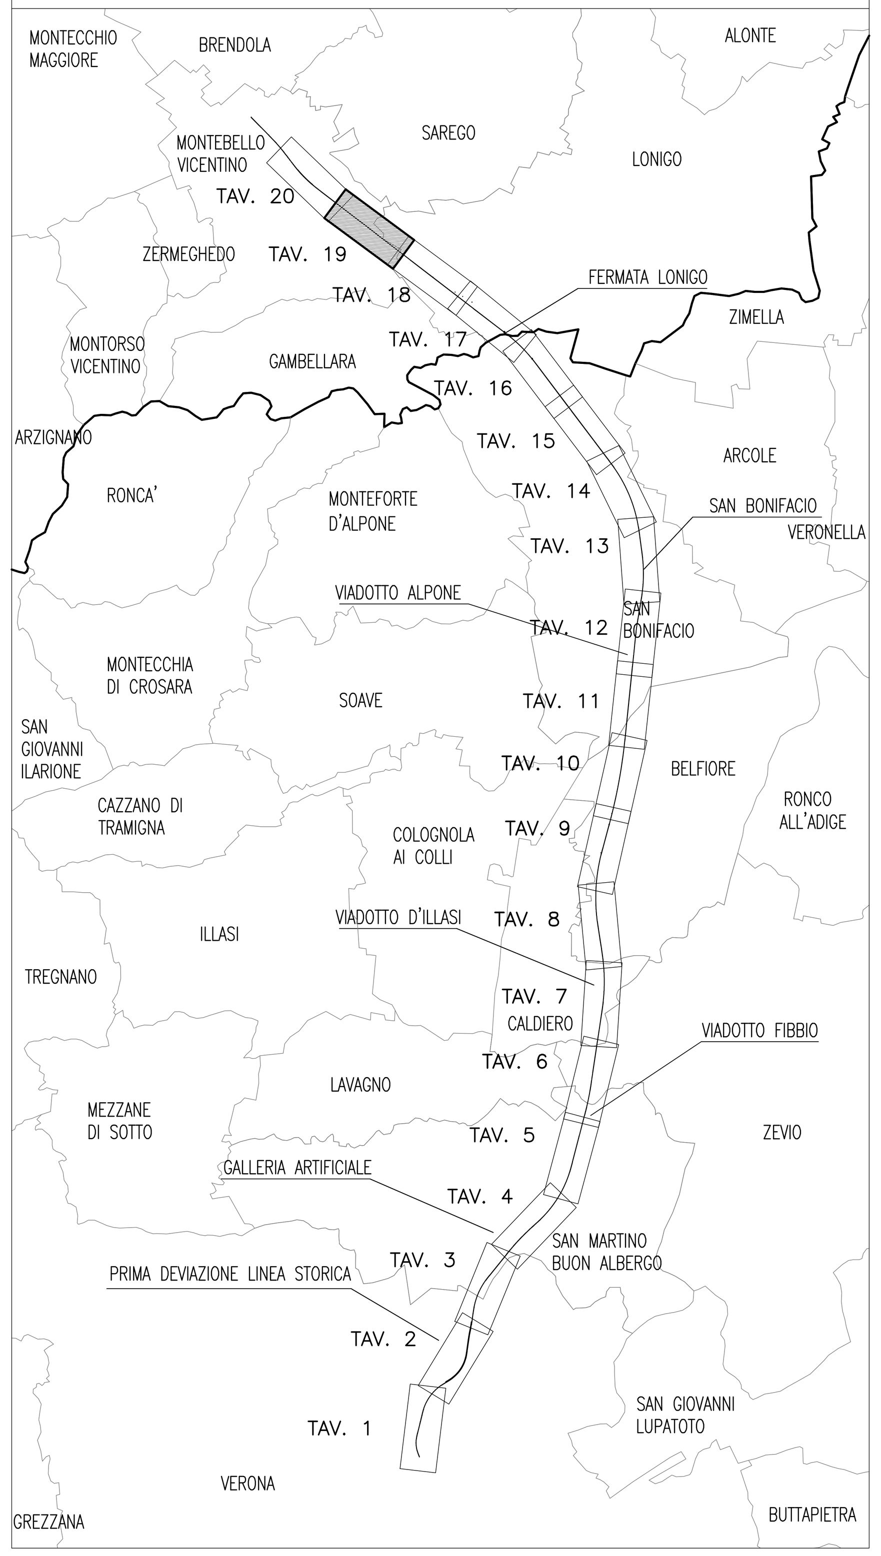

LEGENDA

Profilo

- Materiale conforme alla col. A della tabella 1 del D.Lgs. 152/2006
- Materiale conforme alla col. B della tabella 1 del D.Lgs. 152/2006
- Materiale non conforme alla col. A e B della tabella 1 del D.Lgs. 152/2006
- Quota di campionamento

Planimetria

- Punti di campionamento per la caratterizzazione ambientale delle terre
- Piezometri
- Siti potenzialmente contaminati
- Ex cave e/o discariche
- Tracciato di progetto
- Limiti comunali

COMMITTENTE: RFI RETE FERROVIARIA ITALIANA — GRUPPO FERROVIE DELLO STATO ITALIANE

ALTA SORVEGLIANZA: ITALFERR — GRUPPO FERROVIE DELLO STATO ITALIANE

GENERAL CONTRACTOR: Consorzio IricAV Due

INFRASTRUTTURE FERROVIARIE STRATEGICHE DEFINITE DALLA LEGGE OBIETTIVO N. 443/01

PROGETTO DEFINITIVO

LINEA AV/AC VERONA - PADOVA
SUB TRATTA VERONA - VICENZA
1° SUB LOTTO VERONA - MONTEBELLO VICENTINO

DISEGNO
CANTIERIZZAZIONE: PIANO DI UTILIZZO TERRE
PLANIMETRIA UBICAZIONE PUNTI DI CAMPIONAMENTO PER LA CARATTERIZZAZIONE AMBIENTALE DELLE TERRE - TAV. 19/20

GENERAL CONTRACTOR		ITALFERR S.p.A.	
ATI bonifica — IL PROGETTISTA INTEGRATORE — Franco Persio Bocchetto iscritto all'Ordine degli Ingegneri della Provincia di Roma al n° 8664 - Sez. A settore Civile e Ambientale — Data: APRILE 2016	CONSORZIO IRICAV DUE — Il Direttore — Data: APRILE 2016	Data:	SCALA : 1:2.000

COMMESSA	LOTTO	FASE	ENTE	TIPO DOC.	OPERA/DISCIPLINA	PROGR.	REV.
IN0D	01	D	I2	P5	CA0001	022	C

ATI bonifica

VISTO ATI BONIFICA	
Firma	Data
Ing.F.P.Bocchetto	APRILE 2016

Progettazione:

Rev.	Descrizione	Redatto	Data	Verificato	Data	Approvato	Data	Autorizzato
A	EMISSIONE	S.Avezzù	29/04/15	G.Gavagnin	08/05/15	G.Gavagnin	11/05/15	Ing. F.P.Bocchetto
B	REVISIONE	S.Avezzù	01/07/15	G.Gavagnin	15/07/15	G.Gavagnin	28/07/15	
B	Revisione MATTM (Prot. 001350/CTVA 14/04/16)	A.Barletta	04/2016	C.Cilento	04/2016	R.Sciarrillo	04/2016	
								Data: APRILE 2016

File: IN0D01DI2P5CA0001022C_00A.DWG	CUP: J41E91000000009	n. Elab.:
	CIG: 3320049F17	