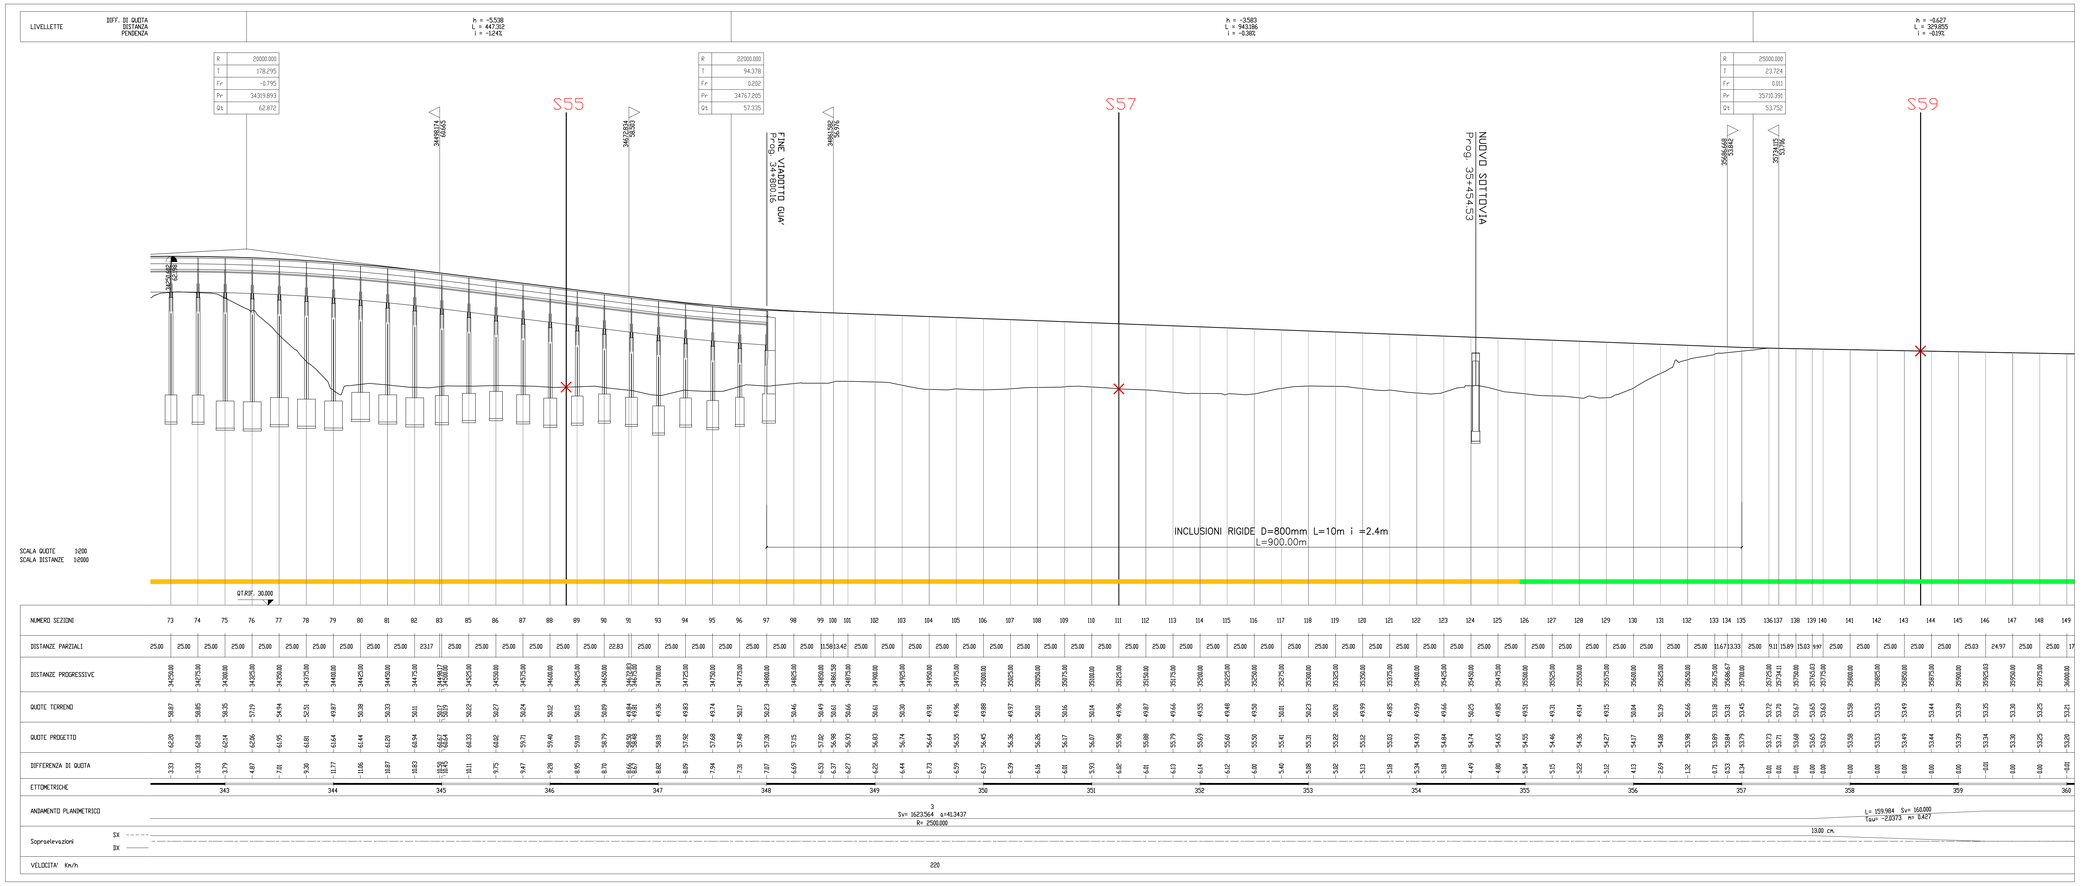

QUADRO D'UNIONE

LEGENDA

Profilo

- Materiale conforme alla col. A della tabella 1 del D.Lgs. 152/2006
- Materiale conforme alla col. B della tabella 1 del D.Lgs. 152/2006
- Materiale non conforme alla col. A e B della tabella 1 del D.Lgs. 152/2006
- Quota di campionamento

Planimetria

- Punti di campionamento per la caratterizzazione ambientale delle terre
- Piezometri
- Siti potenzialmente contaminati
- Ex cave e/o discariche
- Tracciato di progetto
- Limiti comunali

COMMITTENTE: RFI RETE FERROVIARIA ITALIANA – GRUPPO FERROVIE DELLO STATO ITALIANE

ALTA SORVEGLIANZA: ITALFERR – GRUPPO FERROVIE DELLO STATO ITALIANE

GENERAL CONTRACTOR: Consorzio Iric/AV Due

INFRASTRUTTURE FERROVIARIE STRATEGICHE DEFINITE DALLA LEGGE OBIETTIVO N. 443/01

PROGETTO DEFINITIVO

LINEA AV/AC VERONA - PADOVA
SUB TRATTA VERONA - VICENZA
2° SUB LOTTO MONTEBELLO VICENTINO - BIVIO VICENZA

DISEGNO
CANTIERIZZAZIONE: PIANO DI UTILIZZO TERRE
PLANIMETRIA UBICAZIONE PUNTI DI CAMPIONAMENTO PER LA CARATTERIZZAZIONE AMBIENTALE DELLE TERRE - TAV. 2/7

GENERAL CONTRACTOR		ITALFERR S.p.A.	SCALA :
ATI bonifica – IL PROGETTISTA INTEGRATORE – Franco Persio Bocchetto iscritto all'Ordine degli Ingegneri della Provincia di Roma n. A 12119 sez. A settore Civile e Ambientale – Data: Aprile 2016	CONSORZIO IRICAV DUE Il Direttore – Data: Aprile 2016	Data:	1:2.000/1:200

COMMESSA	LOTTO	FASE	ENTE	TIPO DOC.	OPERA/DISCIPLINA	PROGR.	REV.
I N 0 D	0 2	D	I 2	P 5	C A 0 0 0 1	2 0 5	B

ATI bonifica — VISTO ATI BONIFICA: Firma – Ing.F.P.Bocchetto; Data – Aprile 2016

Progettazione:

Rev.	Descrizione	Redatto	Data	Verificato	Data	Approvato	Data	Autorizzato
A	EMISSIONE	S.Avezzù	15/05/15	G.Gavagnin	29/05/15	G.Gavagnin	10/06/15	Ing. F.P. Bocchetto
B	Revisione MATTM (Prot. 0013150/CTVA 14/04/16)	A.Barletta	04/2016	C.Cilento	04/2016	R.Sciarrillo	04/2016	
								Data: Aprile 2016

File: IN0D02D2P5CA0001205B_00A.DWG | CUP: J41E91000000009 | n. Elab.: | CIG: 3220049F17