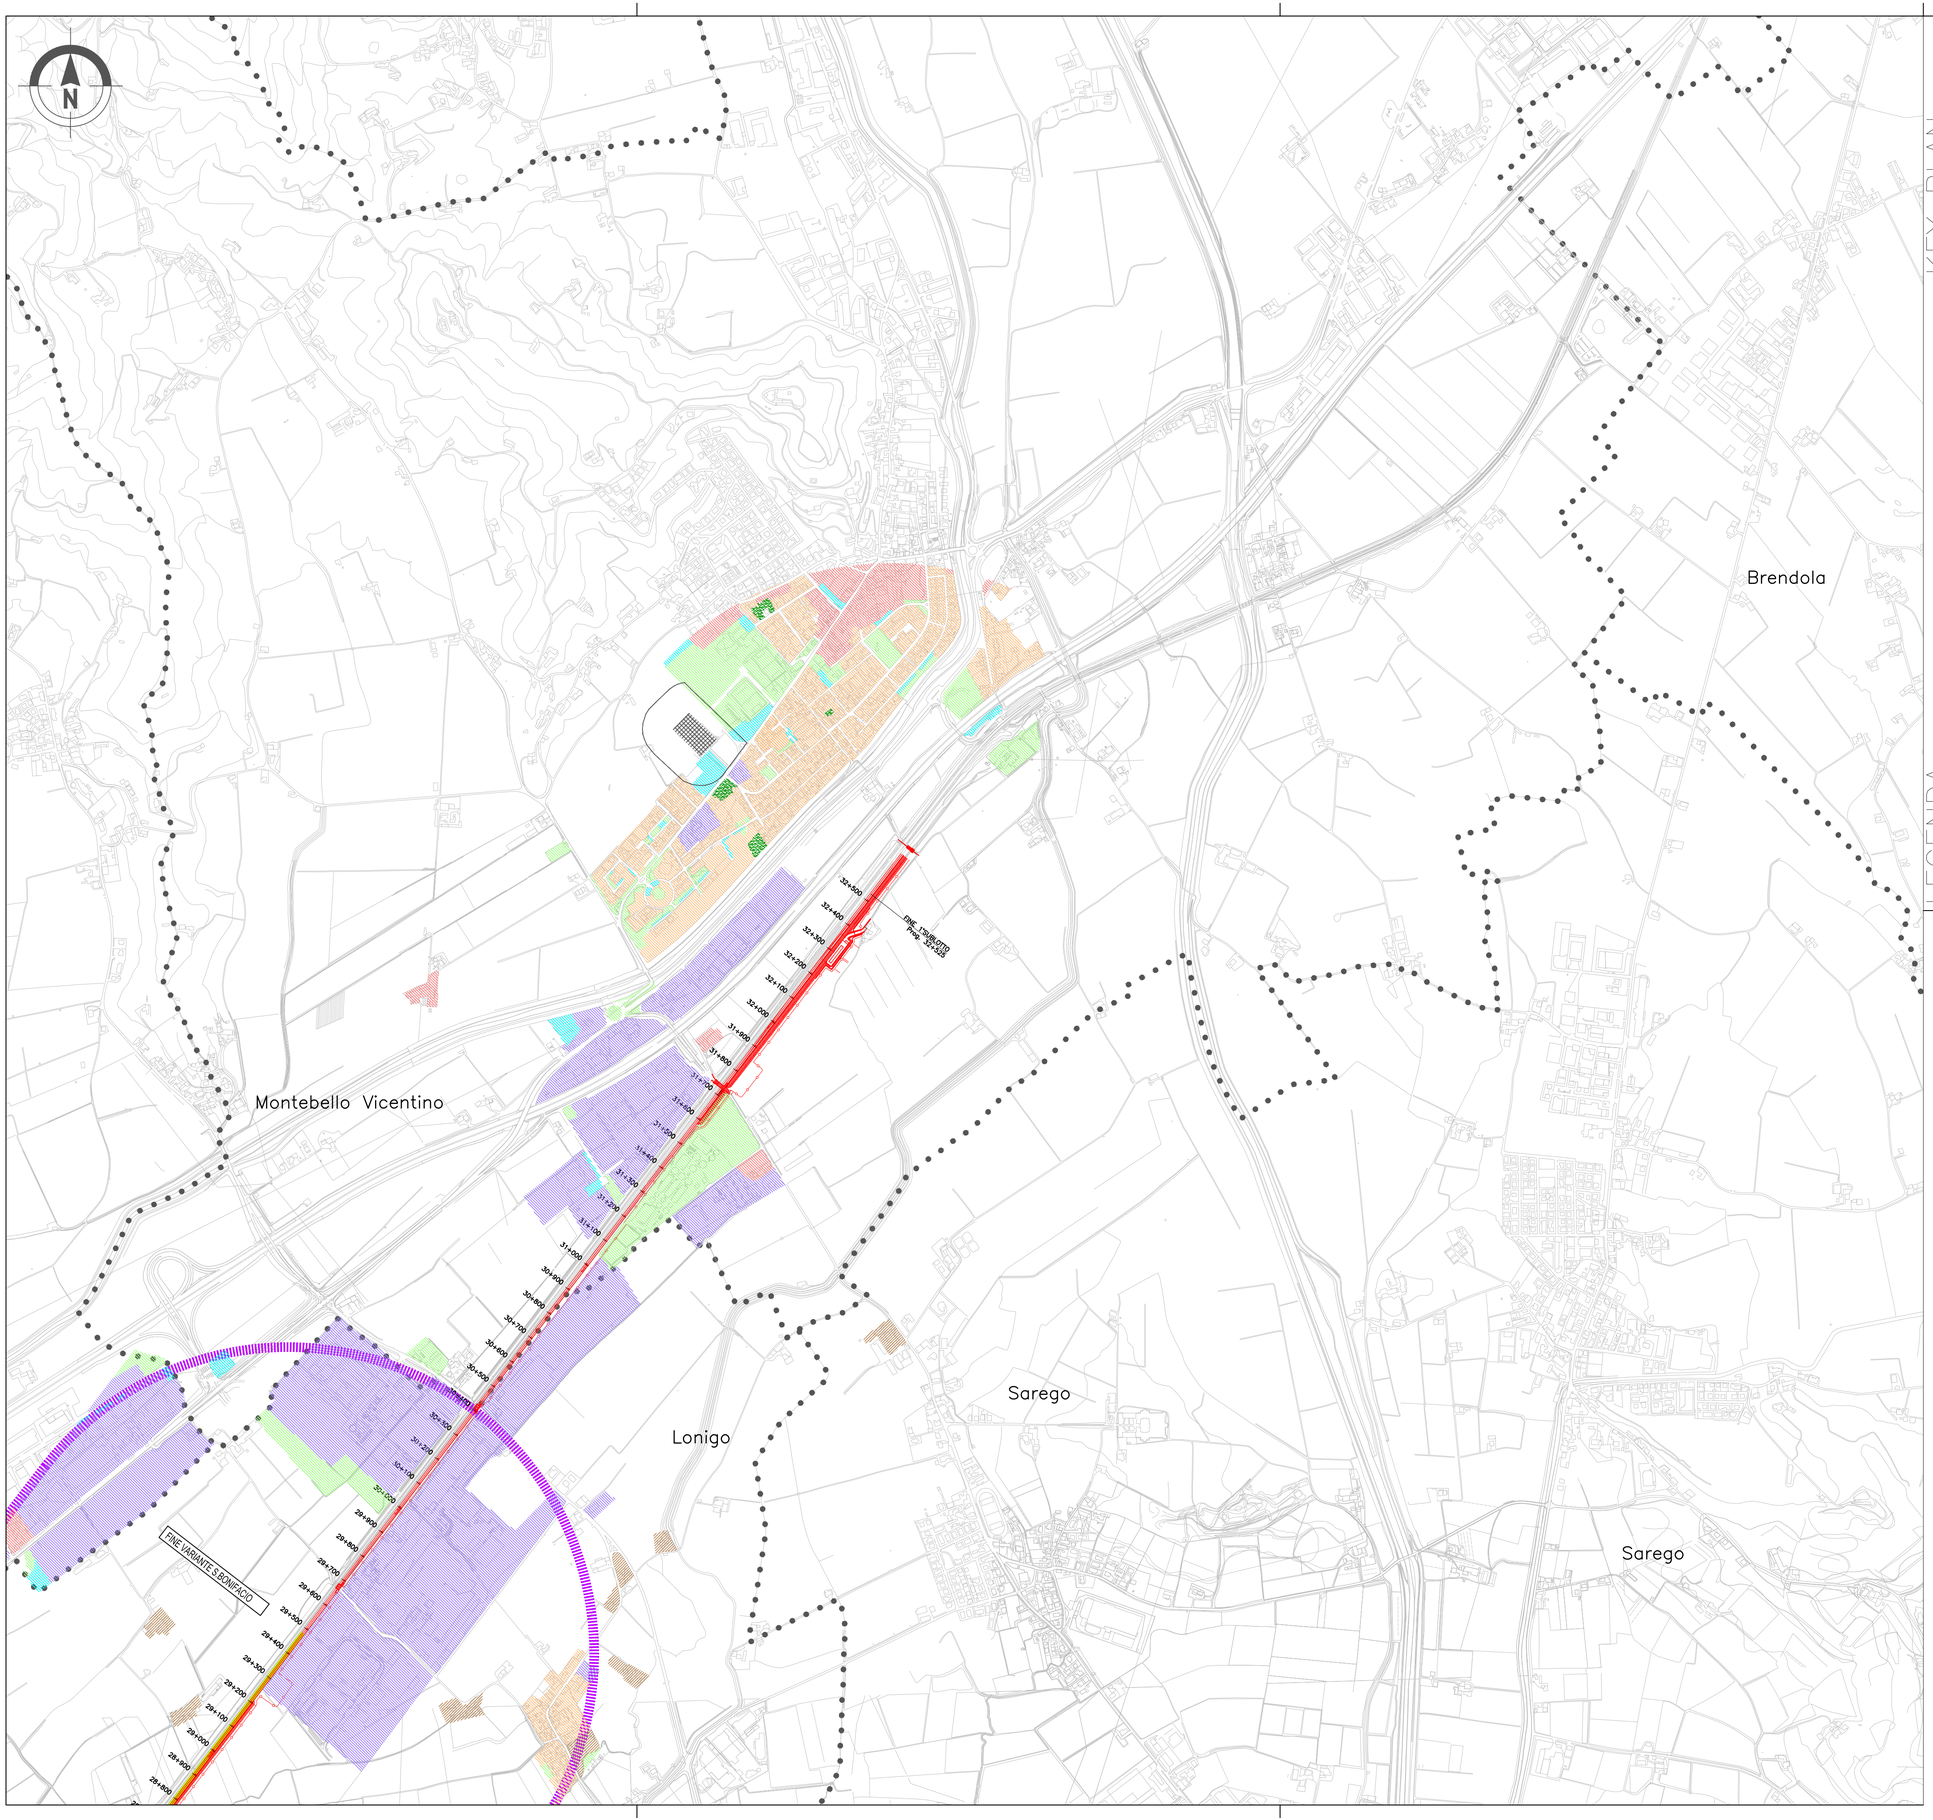

KEY PLAN

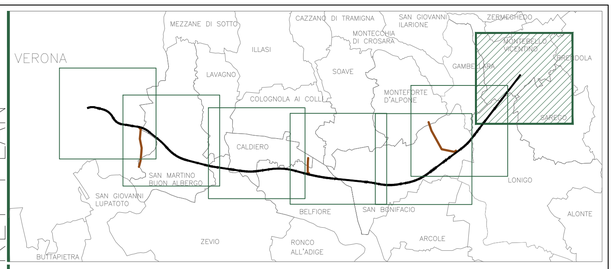

LEGENDA

GENERALE

Rilevato | Viadotto | Galleria | Trincea — Tracciato Progetto Definitivo

- Confini comunali
- Confini provinciali
- Area indagine elettrodotti e nuovi siti di produzione
- Area indagine tracciato Variante San Bonifacio
- Tracciato PD
- Opere complementari
- Elettrodotto esistente
- Elettrodotti
- Cavidotto

- AREE RESIDENZIALI DI CARATTERE STORICO
- AREE RESIDENZIALI ESISTENTI E DI PROGETTO
- ZONE INDUSTRIALI, COMMERCIALI, ALBERGHIERE
- AREE A STANDARD SIGNIFICATIVE
- AREE PER PARCHEGGIO
- CIMITERI E RELATIVE FASCE DI RISPETTO
- CORTI RURALI
- ZONE A VERDE PRIVATO TUTELATO

COMMITTENTE:

RFI RETE FERROVIARIA ITALIANA
GRUPPO FERROVIE DELLO STATO ITALIANE

ALTA SORVEGLIANZA:

ITALFERR
GRUPPO FERROVIE DELLO STATO ITALIANE

GENERAL CONTRACTOR:

Consorzio IricAV Due

INFRASTRUTTURE FERROVIARIE STRATEGICHE DEFINITE DALLA LEGGE OBIETTIVO N. 443/01

PROGETTO DEFINITIVO

LINEA AV/AC VERONA - PADOVA
SUB TRATTA VERONA - VICENZA
1° SUB LOTTO VERONA - MONTEBELLO VICENTINO

DISEGNO
CANTIERIZZAZIONE: PIANO DI UTILIZZO TERRE
CARTA DELLE PREVISIONI URBANISTICHE - TAV.7/7

GENERAL CONTRACTOR		ITALFERR S.p.A.	
ATI bonifica IL PROGETTISTA INTEGRATORE Franco Persio Bocchetto iscritto all'Ordine degli Ingegneri della Provincia di Roma al n° 9664 - Sez. A settore Civile e Ambientale Data: APRILE 2016	CONSORZIO IRICAV DUE Il Direttore Data: APRILE 2016	Data:	SCALA : 1:10.000

COMMESSA	LOTTO	FASE	ENTE	TIPO DOC.	OPERA/DISCIPLINA	PROGR.	REV.
IN0D	01	D	I2	G4	CA0001	007	C

ATI bonifica

VISTO ATI BONIFICA	
Firma	Data
Ing.F.P.Bocchetto	APRILE 2016

Progettazione:

Rev.	Descrizione	Redatto	Data	Verificato	Data	Approvato	Data	Autorizzato
A	EMISSIONE	S.Avezzù	29/04/15	G.Gavagnin	08/05/15	G.Gavagnin	11/05/15	Ing.F.P.Bocchetto
B	REVISIONE	S.Avezzù	01/07/15	G.Gavagnin	15/07/15	G.Gavagnin	28/07/15	
C	Revisione MATTM (Prot. 001350/CTVA 14/04/16)	A.Barletta	Aprile 2016	ing.C.Cilento	Aprile 2016	prof.R.Sciarrillo	Aprile 2016	
								Data: APRILE 2016

File:IN0D01DI2G4CA0001007C__00A.DWG	CUP: J41E91000000009	n. Elab.:
	CIG: 3320049F17	