




SEZIONE TIPO PER IMPALCATO DI LUCE 40.00 m
— Scala 1:100 —

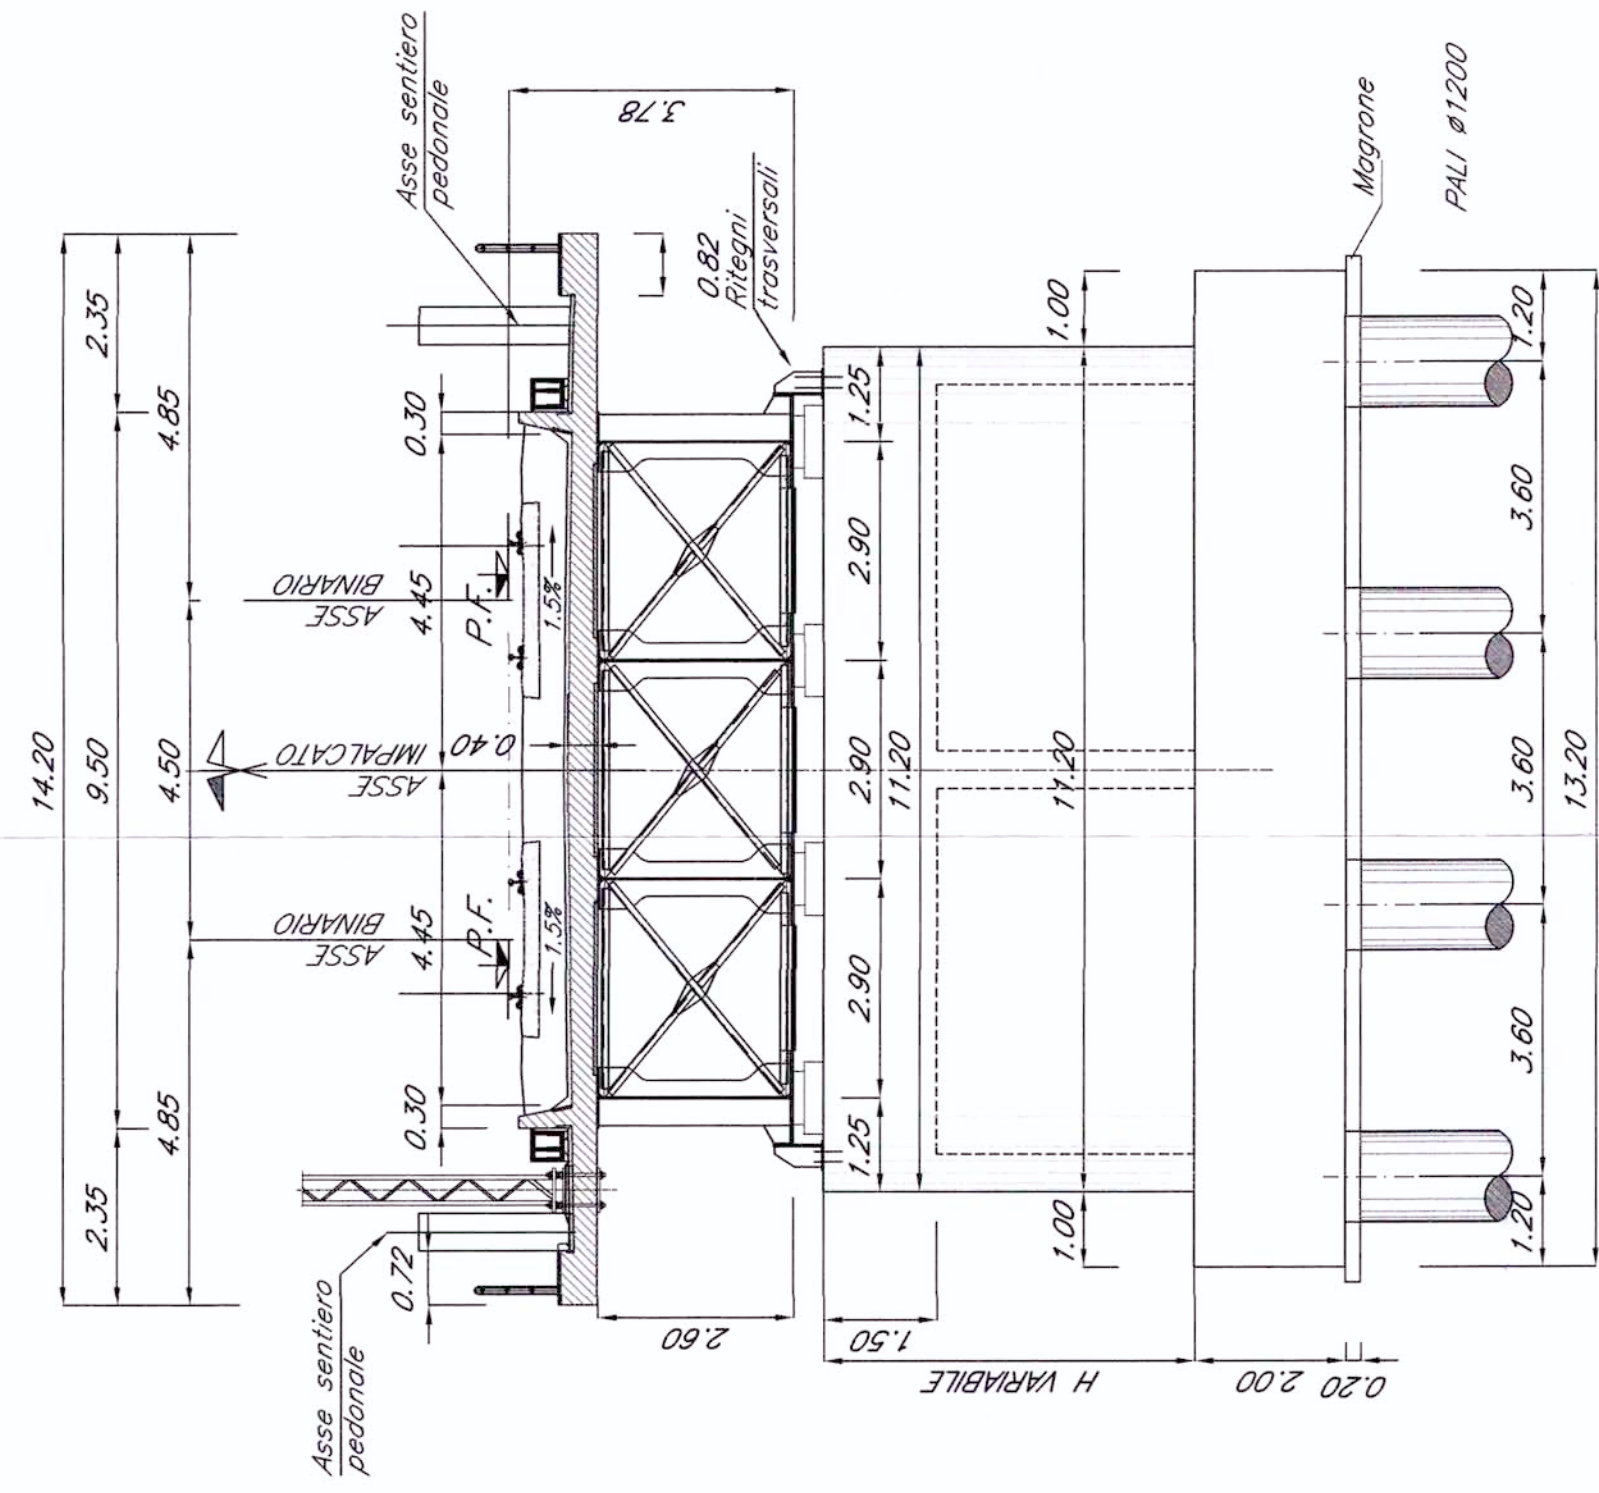

SEZIONE TIPO PER IMPALCATO DI LUCE 60.00 m
— Scala 1:100 —

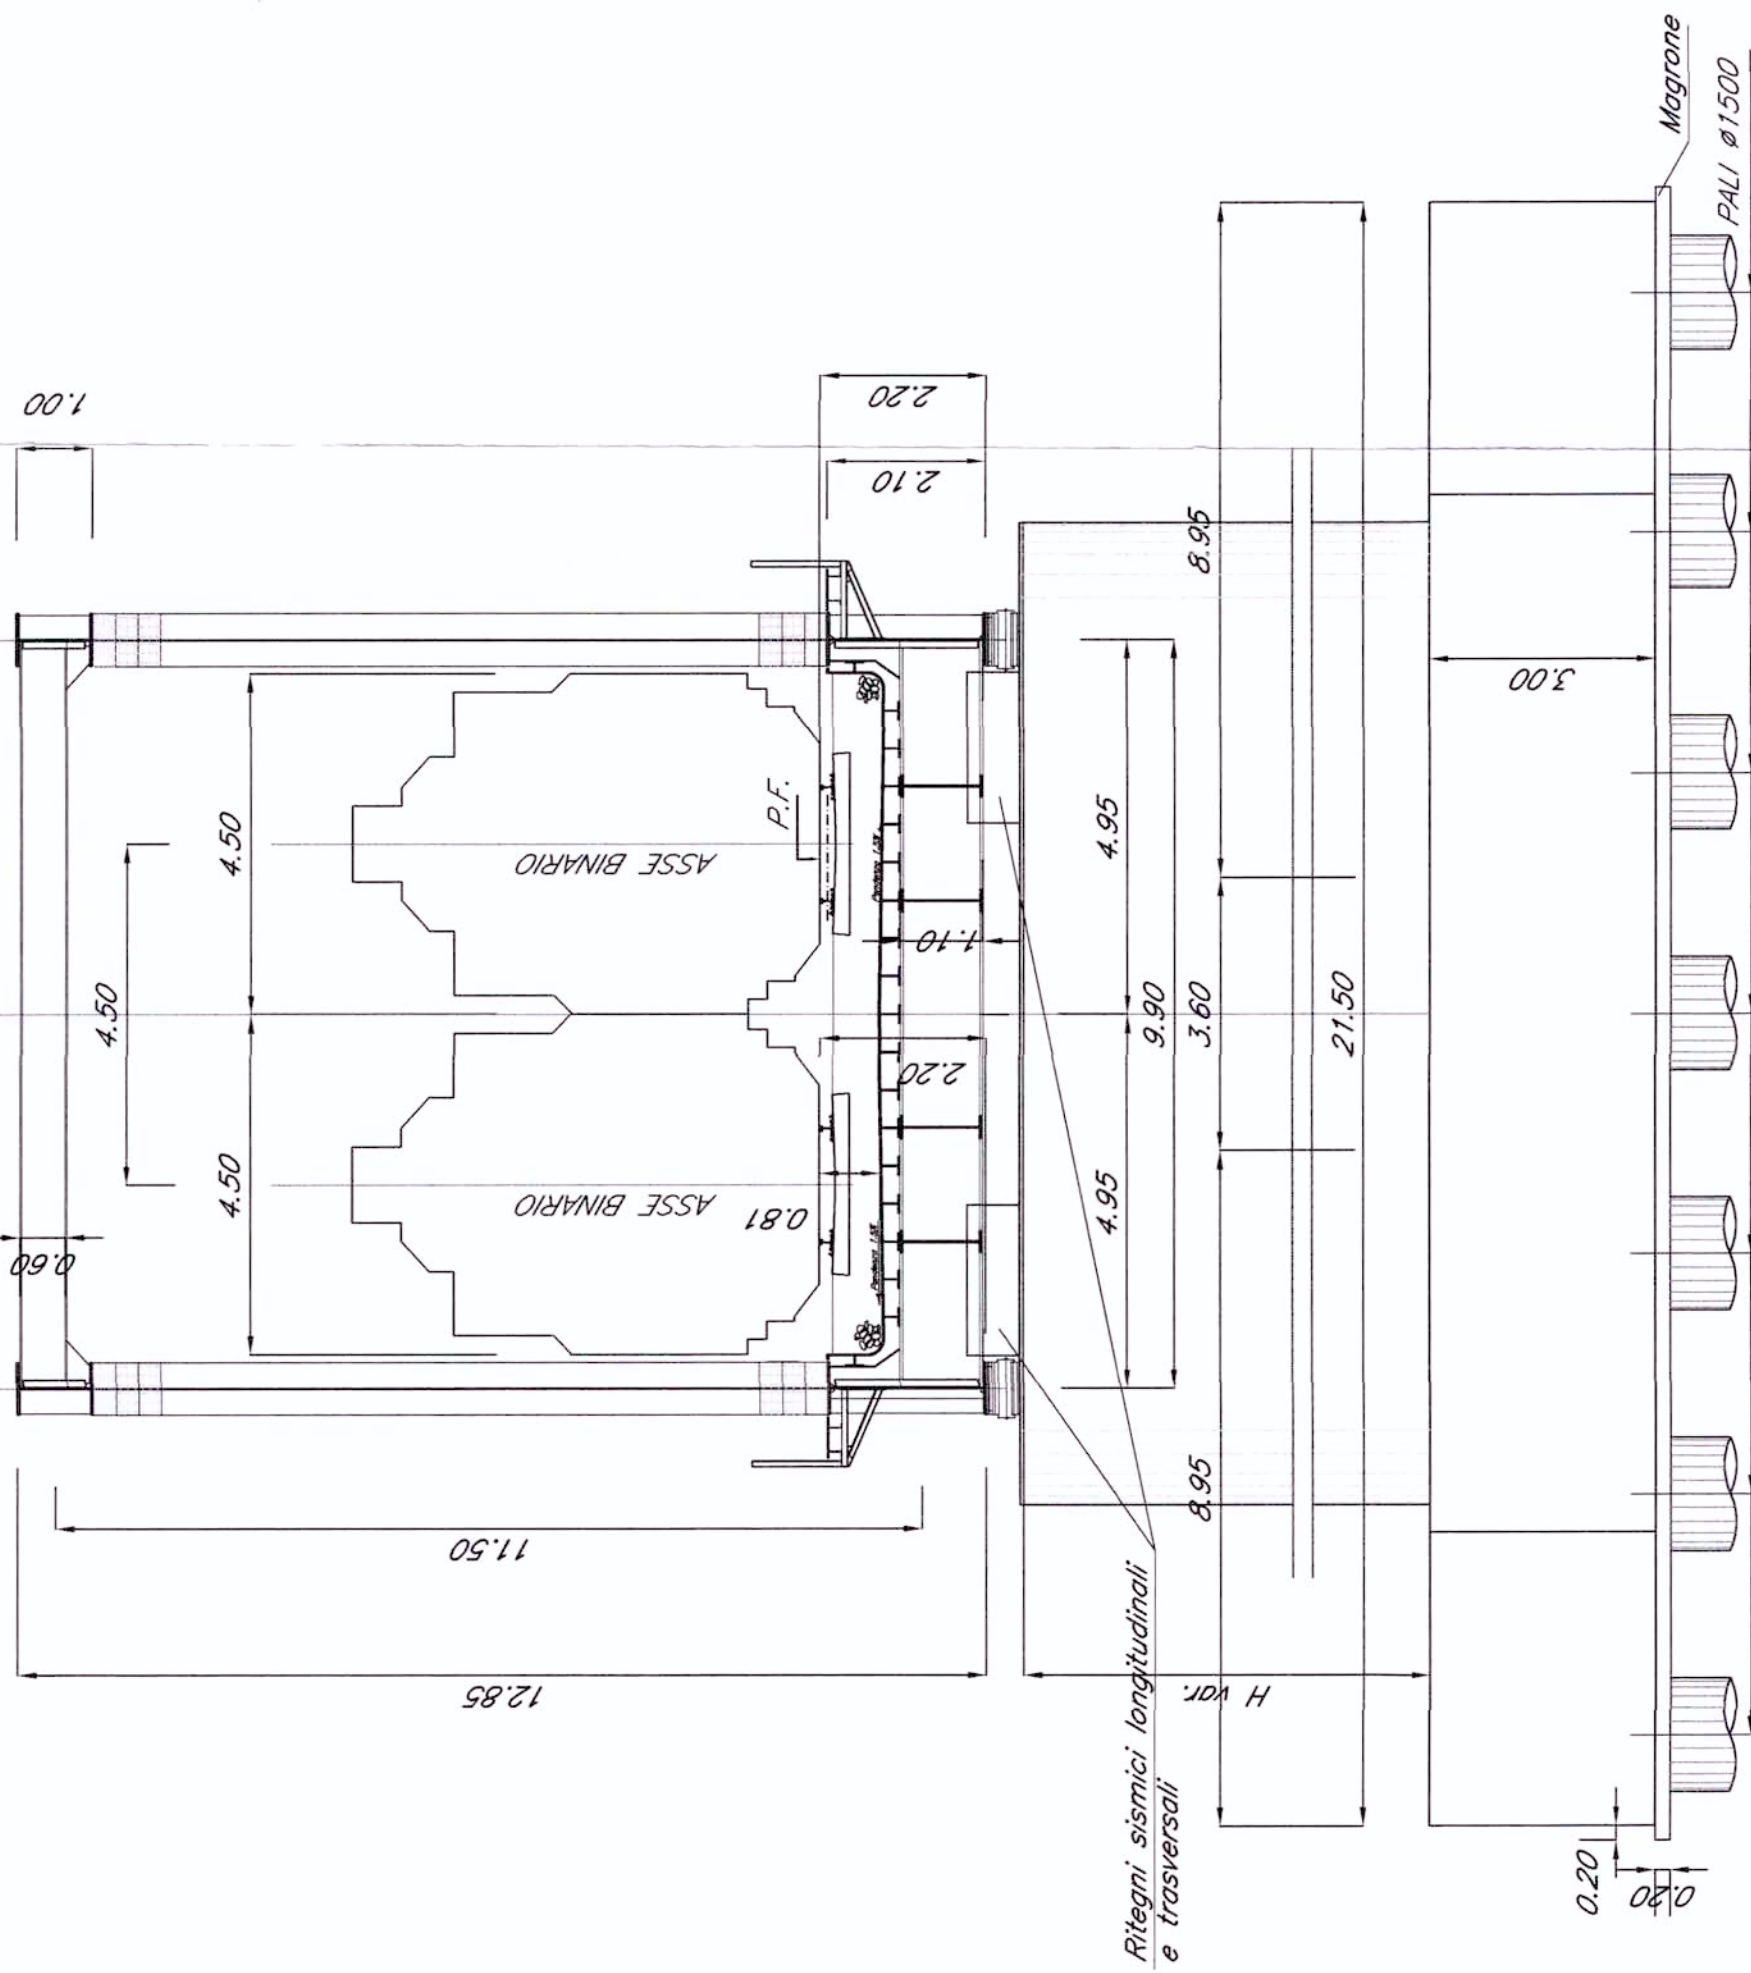


PIANTA CHIAVE

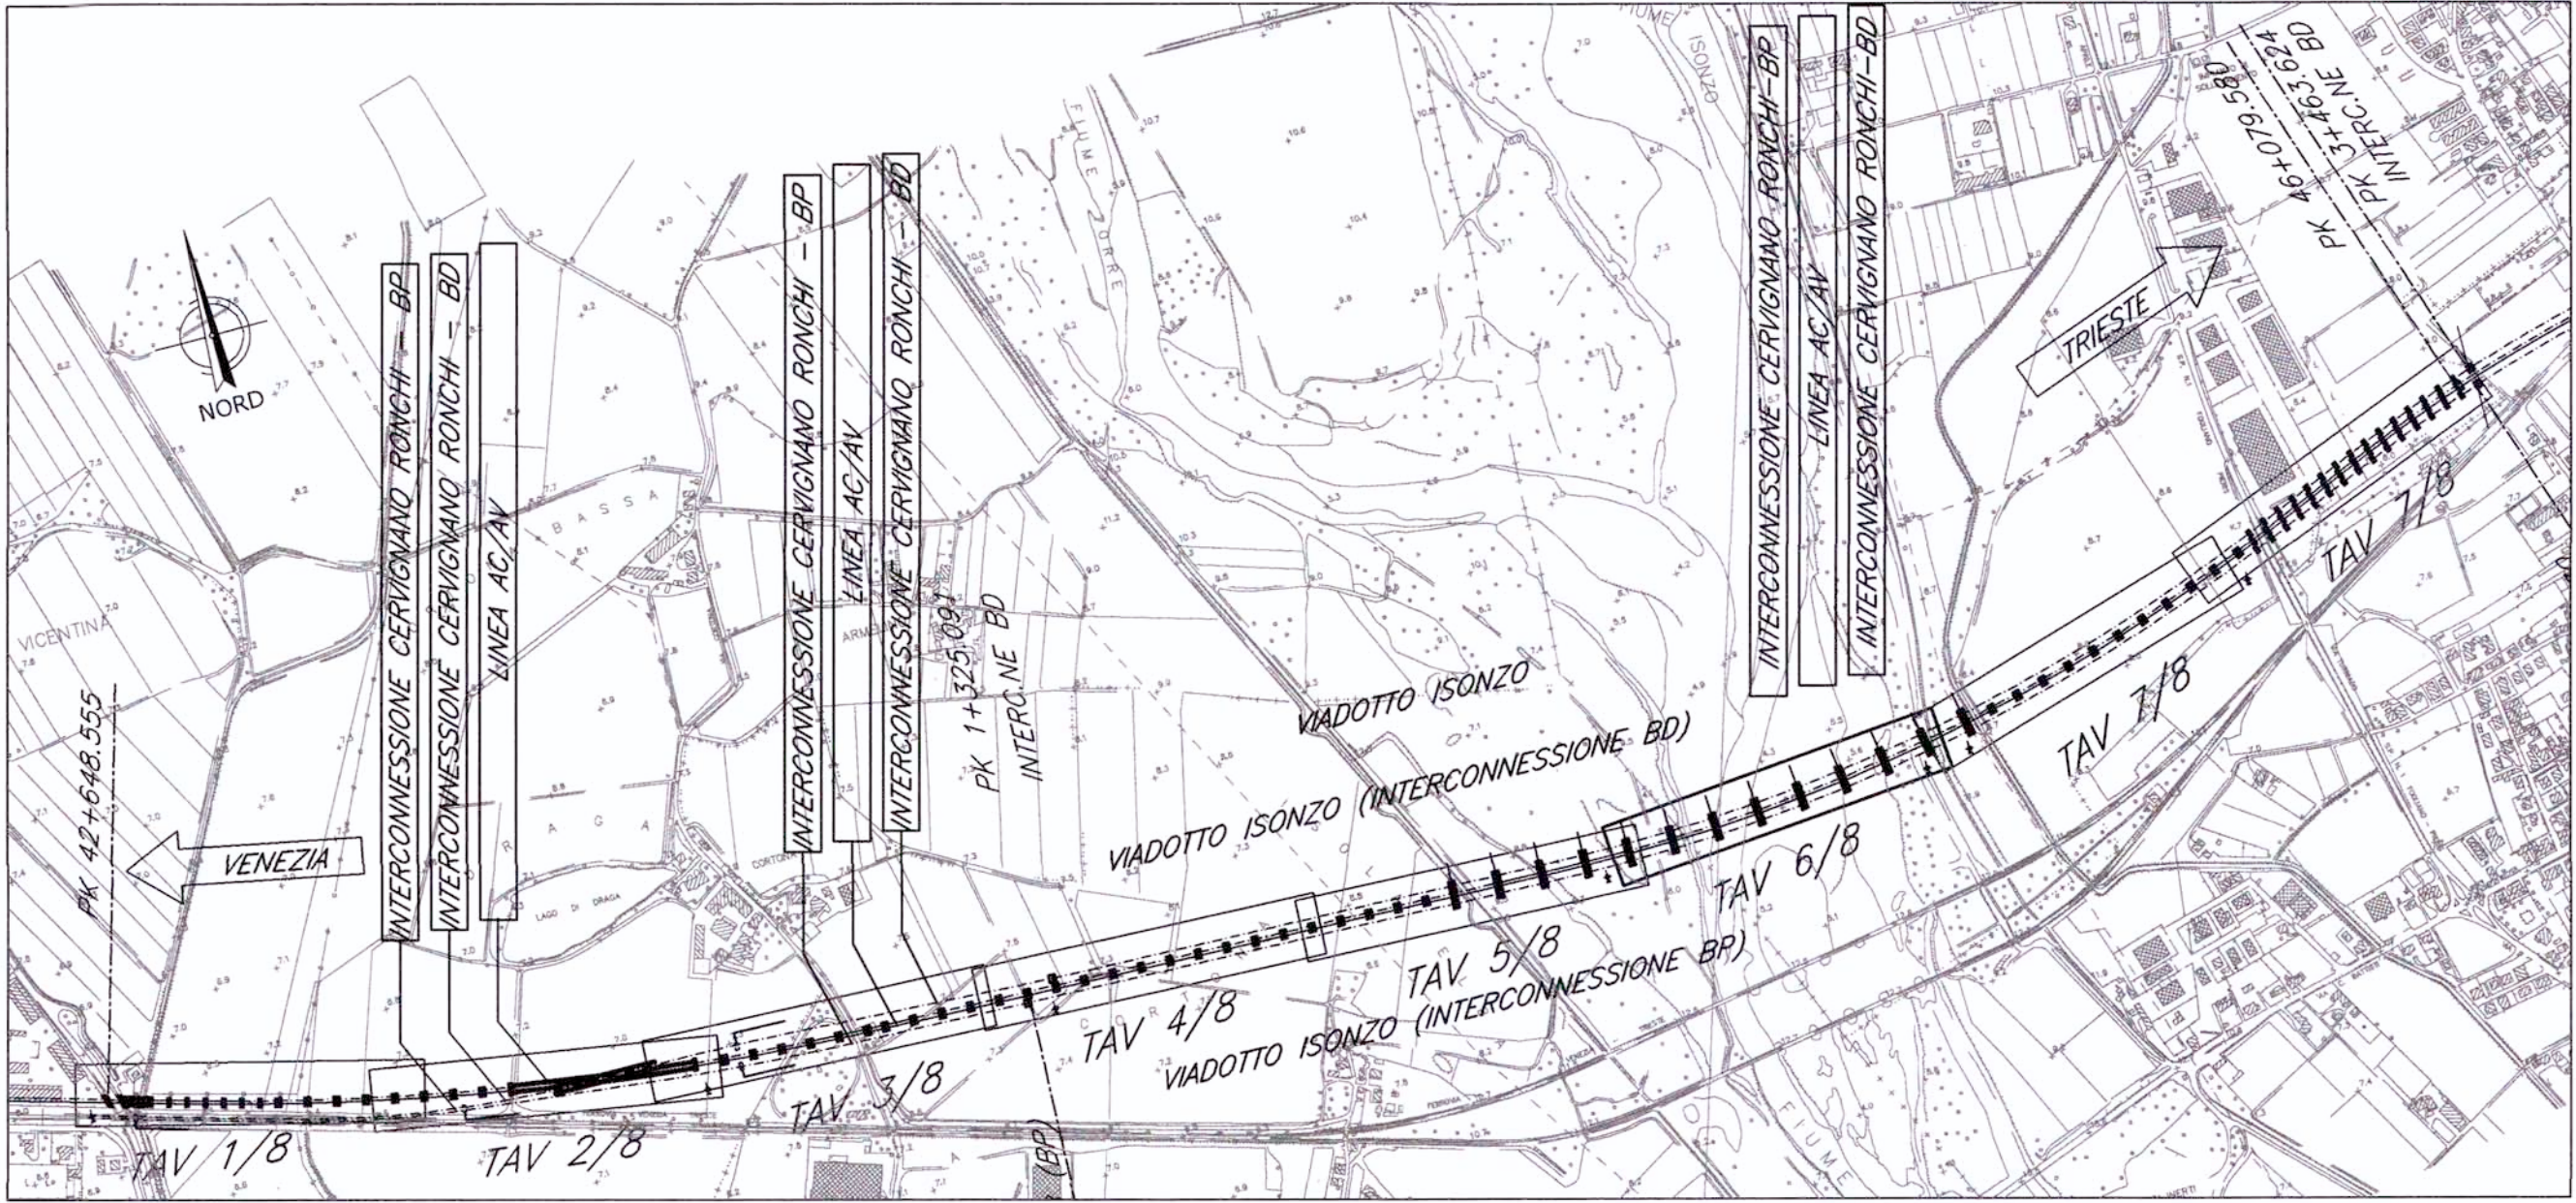

N.B.:
LE OFFERE SONO PREDISPOSTE PER L'INSERIMENTO DELLE BARRIERE ANTIRUMORE (CFR. SEZIONI TIPO). SI RIMANDA AGLI ELABORATI RELATIVI ALLO STUDIO DI IMPATTO AMBIENTALE PER LA POSIZIONE E PER L'ALTEZZA DELLE BARRIERE

NOTE:
1. Le progressive sono indicate con riferimento al B.P. della NL AVIAC VENEZIA - TRIESTE TRATTA PORTOGRUARO - RONCHI DEI LEGONARI

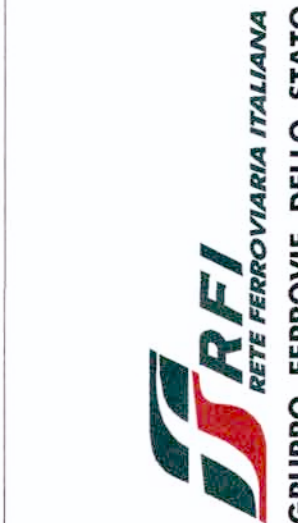

PROGETTAZIONE



U.O.: STRUTTURE

PROGETTO PRELIMINARE

NUOVA LINEA AVIAC VENEZIA - TRIESTE
TRATTA PORTOGRUARO - RONCHI DEI LEGONARI

PONTI E VIADOTTI FERROVIARI
Viadotto Isorzo dal km 42+648.555 al km 49+080.580

Pianta, prospetto e sezione trasversale-Tav.6/8

COMMESSA LOTTO FASE ENTE TIPO DOC. OPERA/DESCRIZIONE PROG. REV.

L346 00 R 09 PZ VI3000 006 A

Rev. Descrizione Redatto Verificato Data Approvato Data

A Emisore Esecutore A Firmi 28/10/2010 01/11/2010

Autore Progetto

Autore Progetto

Autore Progetto

Autore Progetto

Autore Progetto

Autore Progetto