

**SISTEMA DELLA RETE ECOLOGICA**

- aree nucleo
- corridoi ecologici

**SISTEMA DEL TERRITORIO RURALE**

- aree ad elevata utilizzazione agricola
- agricoltura riviera a naturalezza diffusa
- agricoltura periurbana
- aree appoggiate in pianura
- aree sotto il livello del mare
- prati stagliati

**ELEMENTI TERRITORIALI DI RIFERIMENTO**


- confine comunale
- regolazione dei paesaggi del Veneto - perimetri
- spedini di tracciato viario
- idrografia superficiale
- corso d'acqua di interazione regionale

**luoghi e manufatti della grande guerra**

- paesaggi agrari storici
- paesaggi terrazzati
- bosco della serenissima repubblica
- bosco litoraneo
- bosco di pianura
- dune consolidate, boscate e fossi

**PTRC Regione Veneto Allegato BT Dgr. 422 del 10/04/2013 "Sistema del territorio rurale e della rete ecologica"**

- fascia delle risorgive
- resti di fontane
- pacolo
- centro storico
- centro storico minore
- città murata
- strada romana
- zona archeologica
- villa veneta
- villa del palladio
- castello

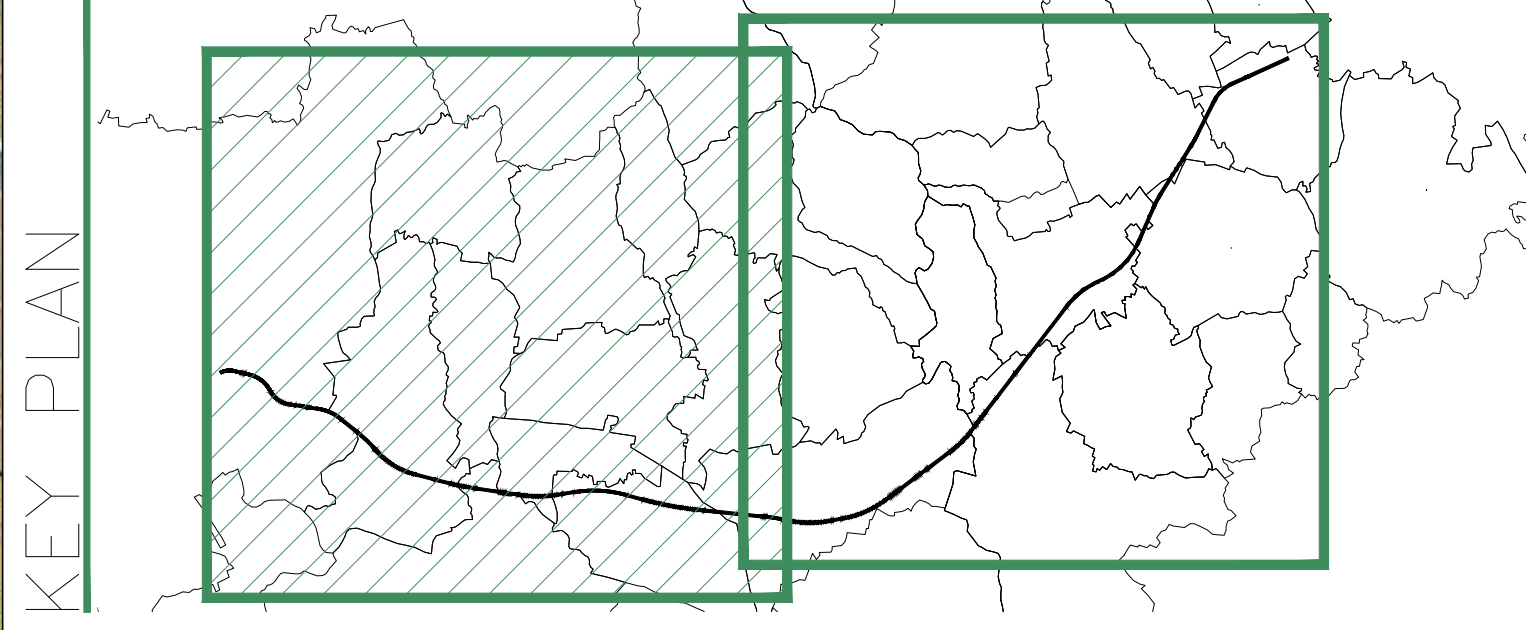

**LEGENDA**

Linea ferroviaria esistente  
Autostrada

Tracciato PD  
Tracciato PP

Connessione ecologica

- Permeabilità (passaggi fauna)
- Permeabilità (viadotti e corridoi faunistici)
- Aree di rafforzamento ecologico

**Mitigazioni e Compensazioni ambientali**

- Fascia arbustiva in ambito agricolo (MIN 3M - MAX 5M)
- Fascia Arborea - arbustiva in ambito agricolo (MIN 6.5M - MAX 9M)
- Fascia arborea - arbustiva igrofila (MIN 6.5M - MAX 9M)
- Fascia spondale
- Macchia boscata in ambito ripariale
- Macchia arbustiva in ambito ripariale
- Macchia boscata in ambito agricolo
- Macchia arbustiva in ambito agricolo
- Macchia arbustiva in ambito agricolo
- Macchia arbustiva con nuclei arborei
- Formazione filari arborei Variante A
- Formazione filari arborei Variante B
- Sistemazione aree intercluse
- Ripristino Aree agricole

COMMITTENTE: **RFI RETE FERROVIARIA ITALIANA GRUPPO FERROVIE DELLO STATO ITALIANE**

ALTA SORVEGLIANZA: **ITALFERR GRUPPO FERROVIE DELLO STATO ITALIANE**

GENERAL CONTRACTOR: **Consorzio Iricav Due**

**INFRASTRUTTURE FERROVIARIE STRATEGICHE DEFINITE DALLA LEGGE OBIETTIVO N. 443/01**

**PROGETTO DEFINITIVO LINEA AV/AC VERONA - PADOVA SUB TRATTA VERONA - VICENZA 1° LOTTO FUNZIONALE VERONA - BIVIO VICENZA**

PIANO D'AREA LOTTO 1 E LOTTO 2  
TAVOLA GENERALE DELLE MITIGAZIONI E COMPENSAZIONI AMBIENTALI IN RELAZIONE ALLA RETE ECOLOGICA REGIONALE - TAV. 1/2

GENERAL CONTRACTOR		ITALFERR S.p.A.		SCALA : 1:50000
<b>ATI bonifica</b> IL PROGETTISTA INTEGRATORE Franco Paolo Bocchetto scrittore di progetti per la Provincia di Roma dal 1984 - SICA - settore Civile e Ambientale Data: Aprile 2016	CONSORZIO IRICAV DUE il Direttore		Data: Aprile 2016	

COMMESSA	LOTTO	FASE	ENTE	TIPO DOC.	OPERA/DISCIPLINA	PROGR.	REV.
IN0D	01	D	I2	C3	MD0000	003	A

<b>ATI bonifica</b>		VISTO ATI BONIFICA	
Firma Ing.F.P.Bocchetto		Data Aprile 2016	

Progettazione:	Rev.	Descrizione	Redatto	Data	Verificato	Data	Approvato	Data	Autorizzato
A		Emissione MATTM ( Prot. 0001350CTVA/1404/16)	Ing. G. Bonanni	Aprile 2016	Ing. G. Bonanni	Aprile 2016	Ing. F.P. Bocchetto	Aprile 2016	Ing. F.P. Bocchetto

24