




SIC - Torrente Valdiezza - IT3220038

SIC - Colli Berici - IT3220037

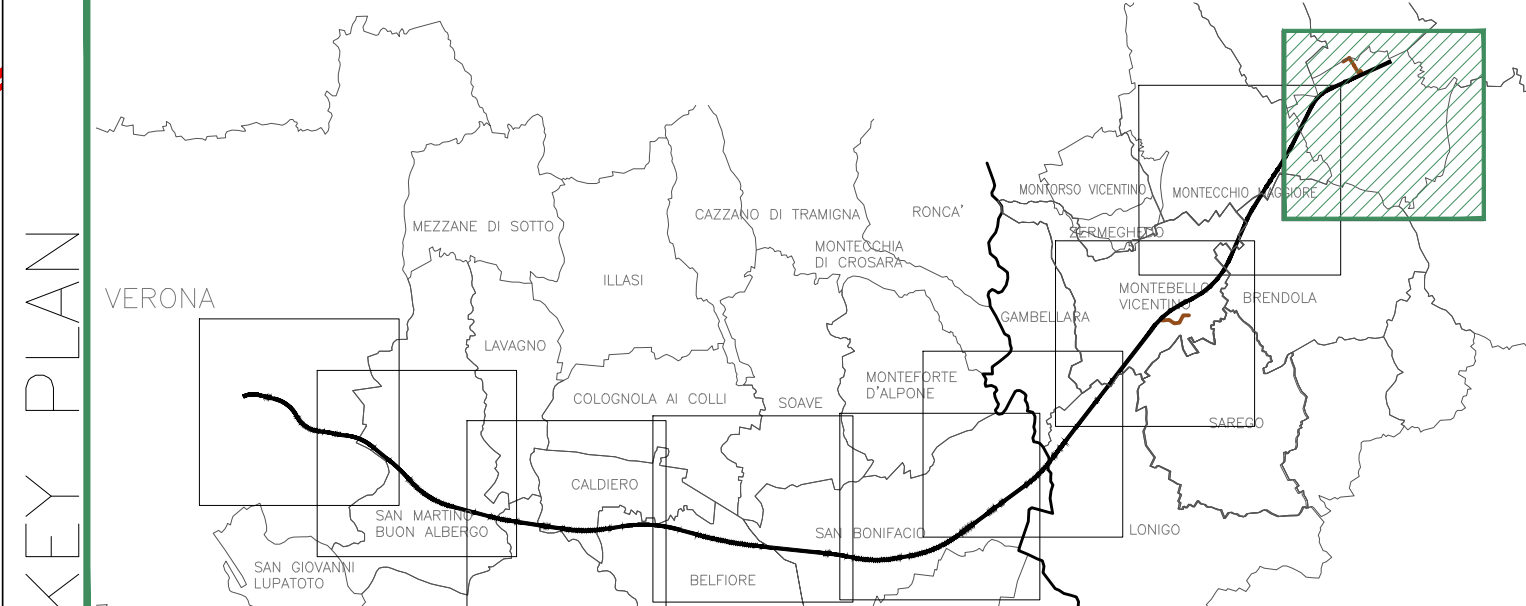

- LEGENDA**
- Connettività e permeabilità ecologica**
 - Aree urbane ed industriali
 - Permeabilità molto basso
 - Permeabilità basso
 - Permeabilità elevata
 - Permeabilità elevata (fluviale)
 - Aree Rete Natura 2000
 - Opere di mitigazione e compensazione ambientale**
 - Fascia arbustiva in ambito agricolo (MIN 3M - MAX 5M)
 - Fascia Arborea - arbustiva in ambito agricolo (MIN 6.5M - MAX 9M)
 - Fascia arborea - arbustiva igrofila (MIN 6.5M - MAX 9M)
 - Fascia spondale
 - Macchia boscosa in ambito ripariale
 - Macchia arbustiva in ambito ripariale
 - Macchia boscosa in ambito agricolo
 - Macchia arbustiva in ambito agricolo
 - Macchia arbustiva con nuclei arborei
 - Elementi di deframmentazione ecosistemica**
 - Permeabilità (passaggi fauna)
 - Permeabilità (violetti e corridoi faunistici)
 - Aree di rafforzamento ecologico
 - Formazione filari arborei Variante A
 - Formazione filari arborei Variante B
 - Sistemazione aree intercluse Modulo A
 - Sistemazione aree intercluse Modulo B
 - Inerbimenti con idrosemina
 - Ripristino Aree di Cantiere
 - Ripristino Aree agricole
 - Passaggio fauna
 - Individuazione Aree Critiche

COMMITTENTE: **RFI** RETE FERROVIARIA ITALIANA GRUPPO FERROVIE DELLO STATO ITALIANE

ALTA SORVEGLIANZA: **ITALFERR** GRUPPO FERROVIE DELLO STATO ITALIANE

GENERAL CONTRACTOR: **Consorzio Iricav Due**

INFRASTRUTTURE FERROVIARIE STRATEGICHE DEFINITE DALLA LEGGE OBIETTIVO N. 443/01

PROGETTO DEFINITIVO LINEA AV/AC VERONA - PADOVA SUB TRATTA VERONA - VICENZA 1° LOTTO FUNZIONALE VERONA - BIVIO VICENZA

PIANO D'AREA LOTTO 1 E LOTTO 2

MITIGAZIONI E COMPENSAZIONI AMBIENTALI E SISTEMI DI DEFRAMMENTAZIONE ECOSISTEMICA IN RELAZIONE ALLA CONNETTIVITA' ECOLOGICA - TAV. 9/9

GENERAL CONTRACTOR		ITALFERR S.p.A.		SCALA : 1:10000
ATI bonifica IL PROGETTISTA INTEGRATORE Franco Pasio Bocchetto scrittore del Centro Studi Programmi della Provincia di Roma dal 1984 - SIC 4 settore Civile e Ambientale Data: Aprile 2016	CONSORZIO IRICAV DUE il Direttore Data: Aprile 2016		Data:	

COMMESSA	LOTTO	FASE	ENTE	TIPO DOC.	OPERA/DISCIPLINA	PROGR.	REV.
IN0D	01	D	I2	C4	MD0000	024	A

ATI bonifica		VISTO ATI BONIFICA	
Progettazione:		Firma	
Ing. F.P. Bocchetto		Data	
Aprile 2016		Aprile 2016	

Rev.	Descrizione	Redatto	Data	Verificato	Data	Approvato	Data	Autorizzato
A	Emissione MATTM (Prot. 0001350/CTVA1404/16)	Ing. F. Pasio Bocchetto	Aprile 2016	Ing. C. Ciliberto	Aprile 2016	Ing. F. Pasio Bocchetto	Aprile 2016	Ing. F.P. Bocchetto

File: IN0D01D12C4M0000024A.DWG CUP: J41E9100000009 n. Elab.: CIG: 3320049F17