

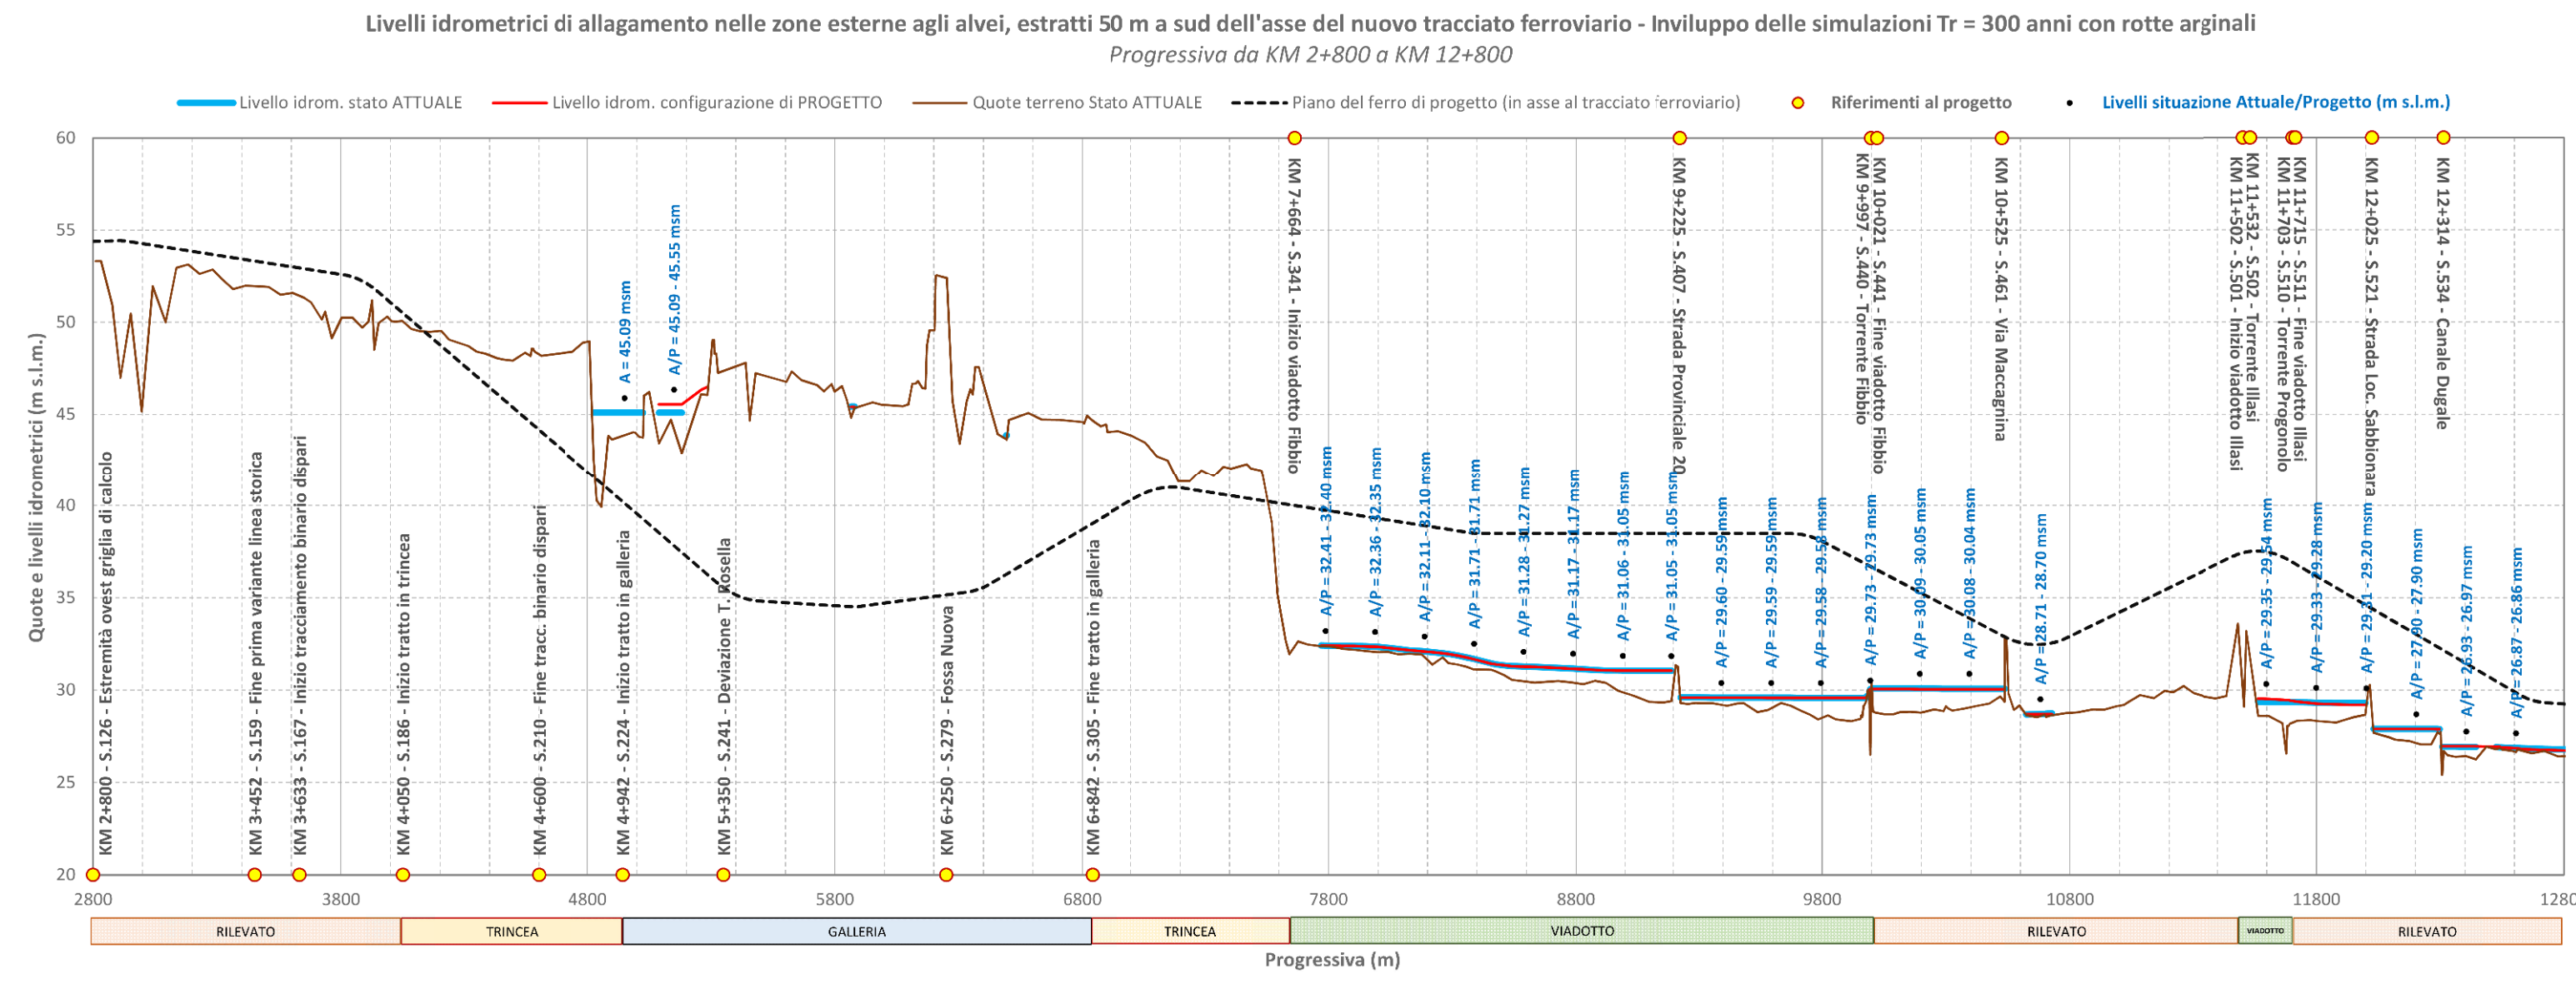
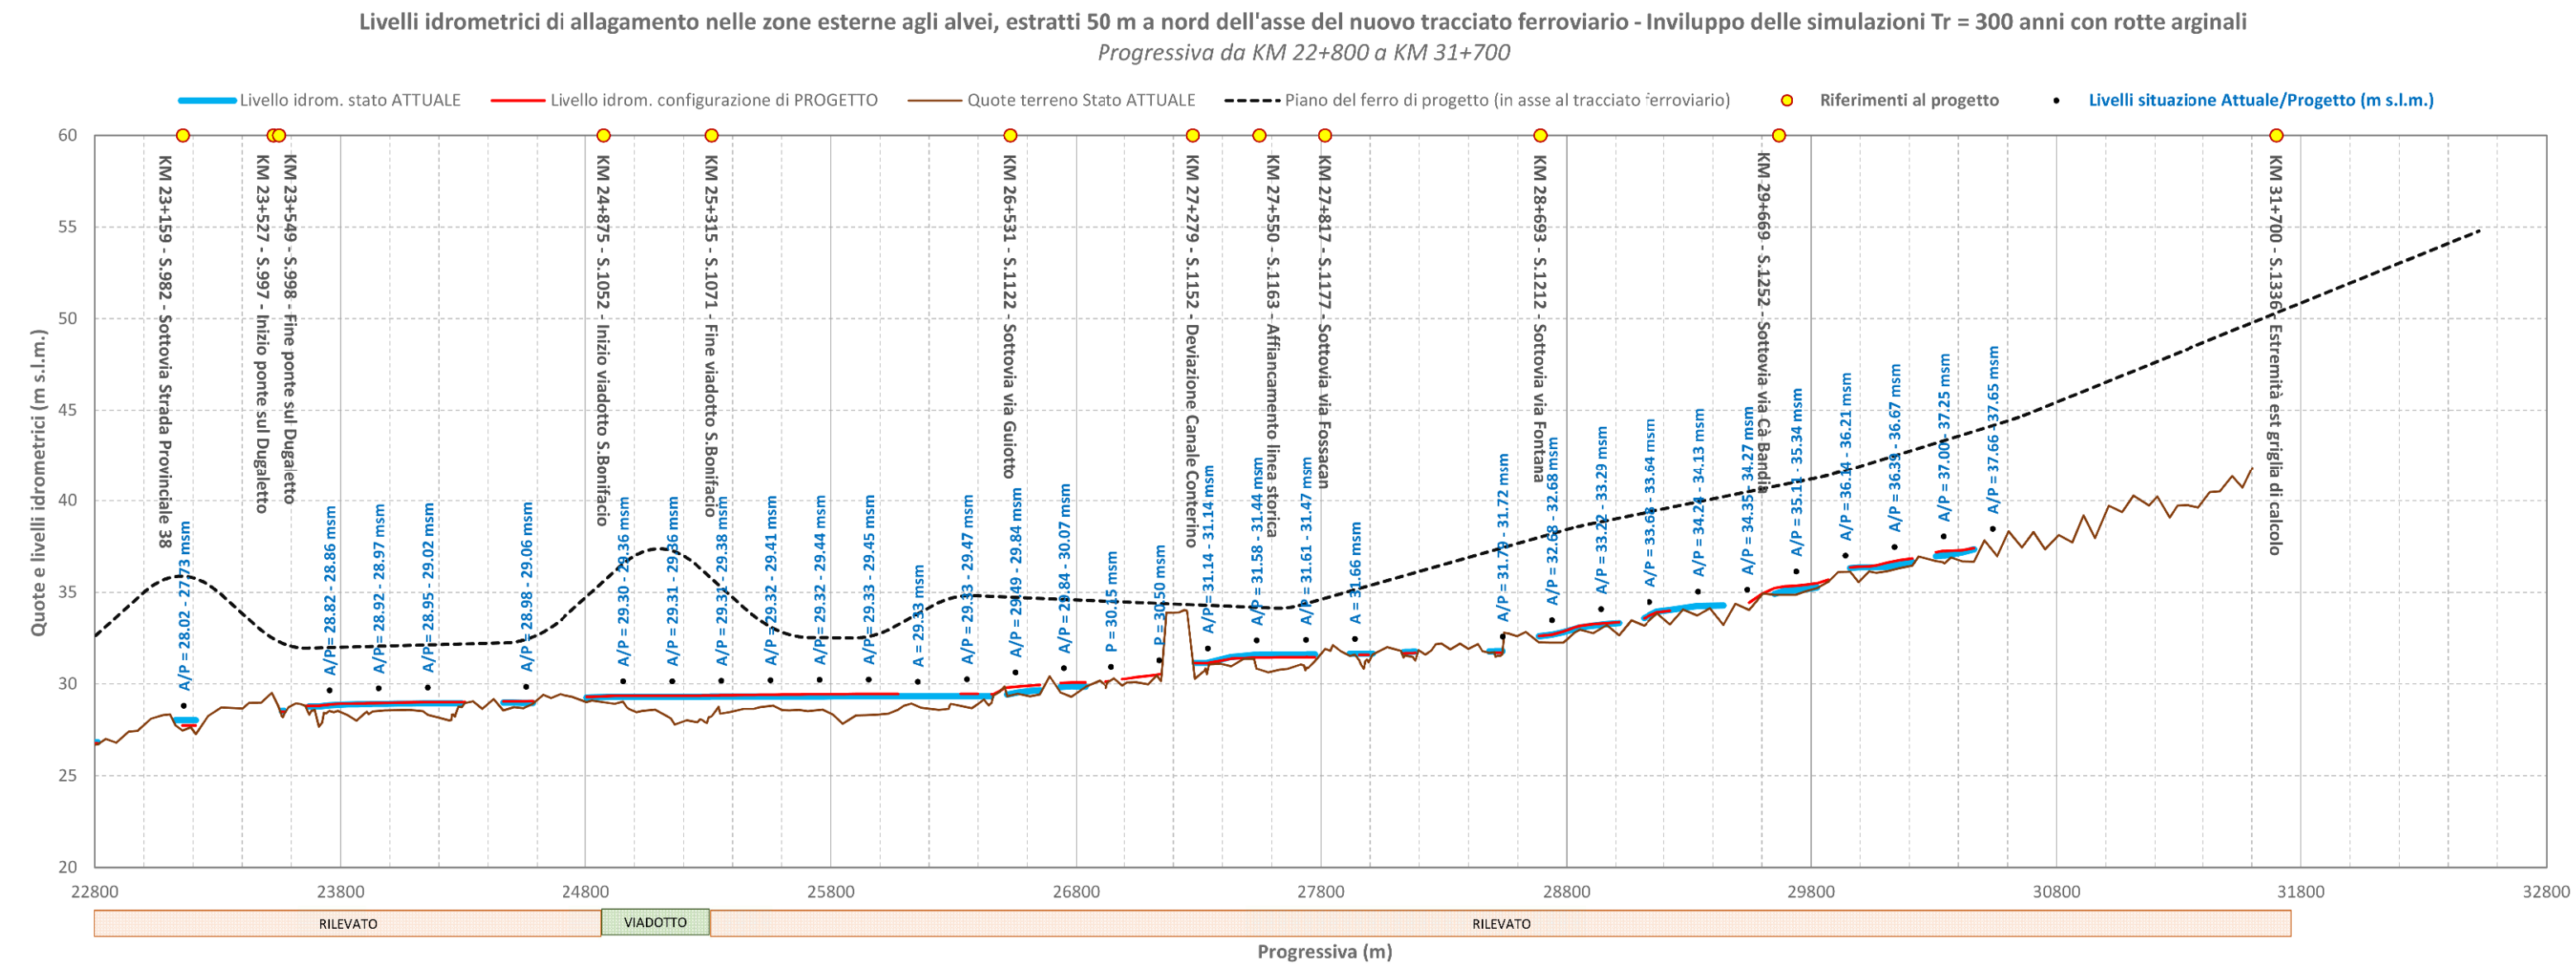
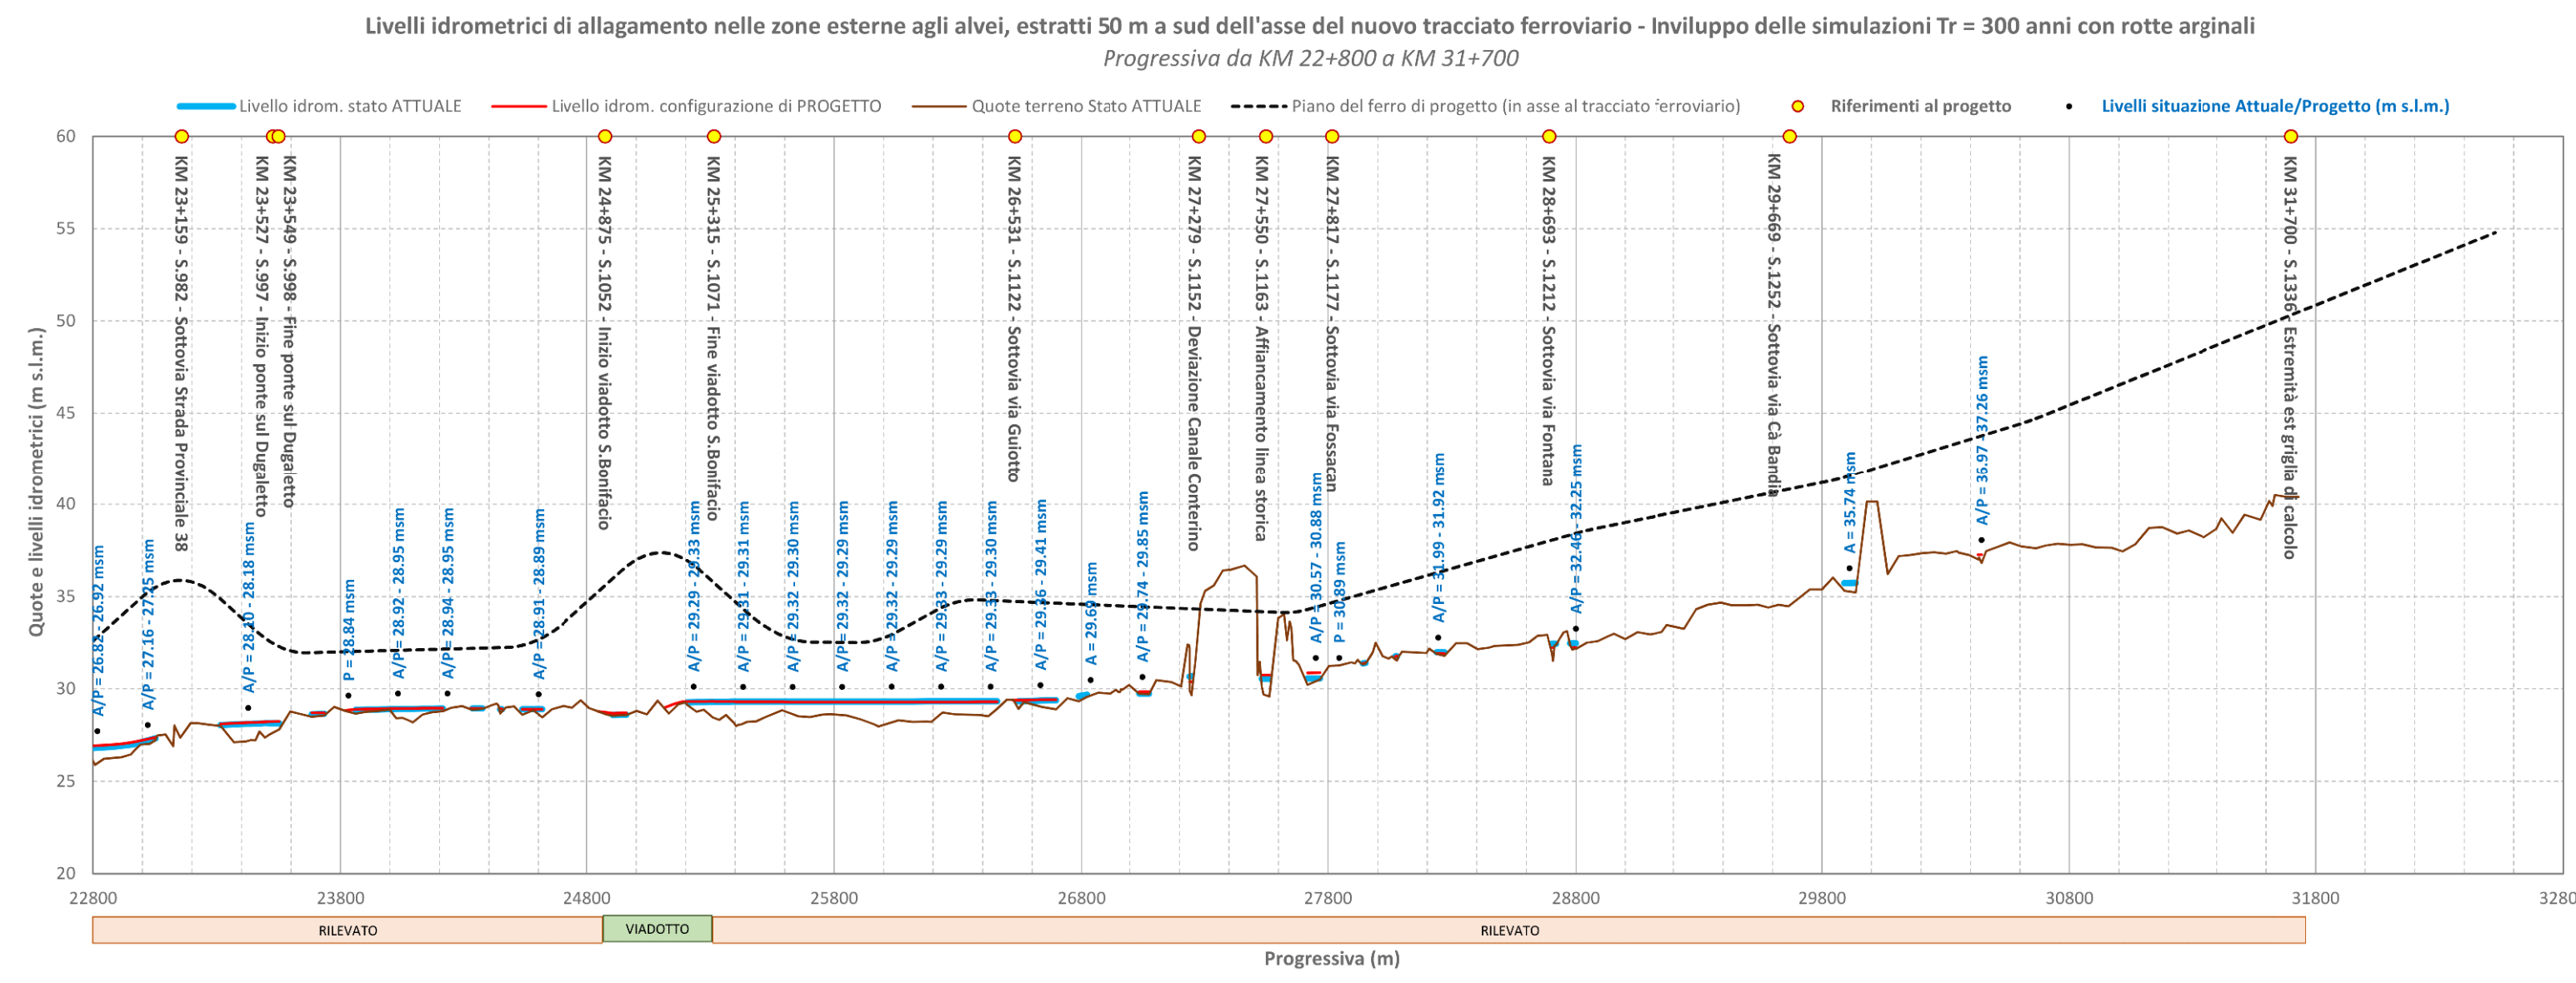
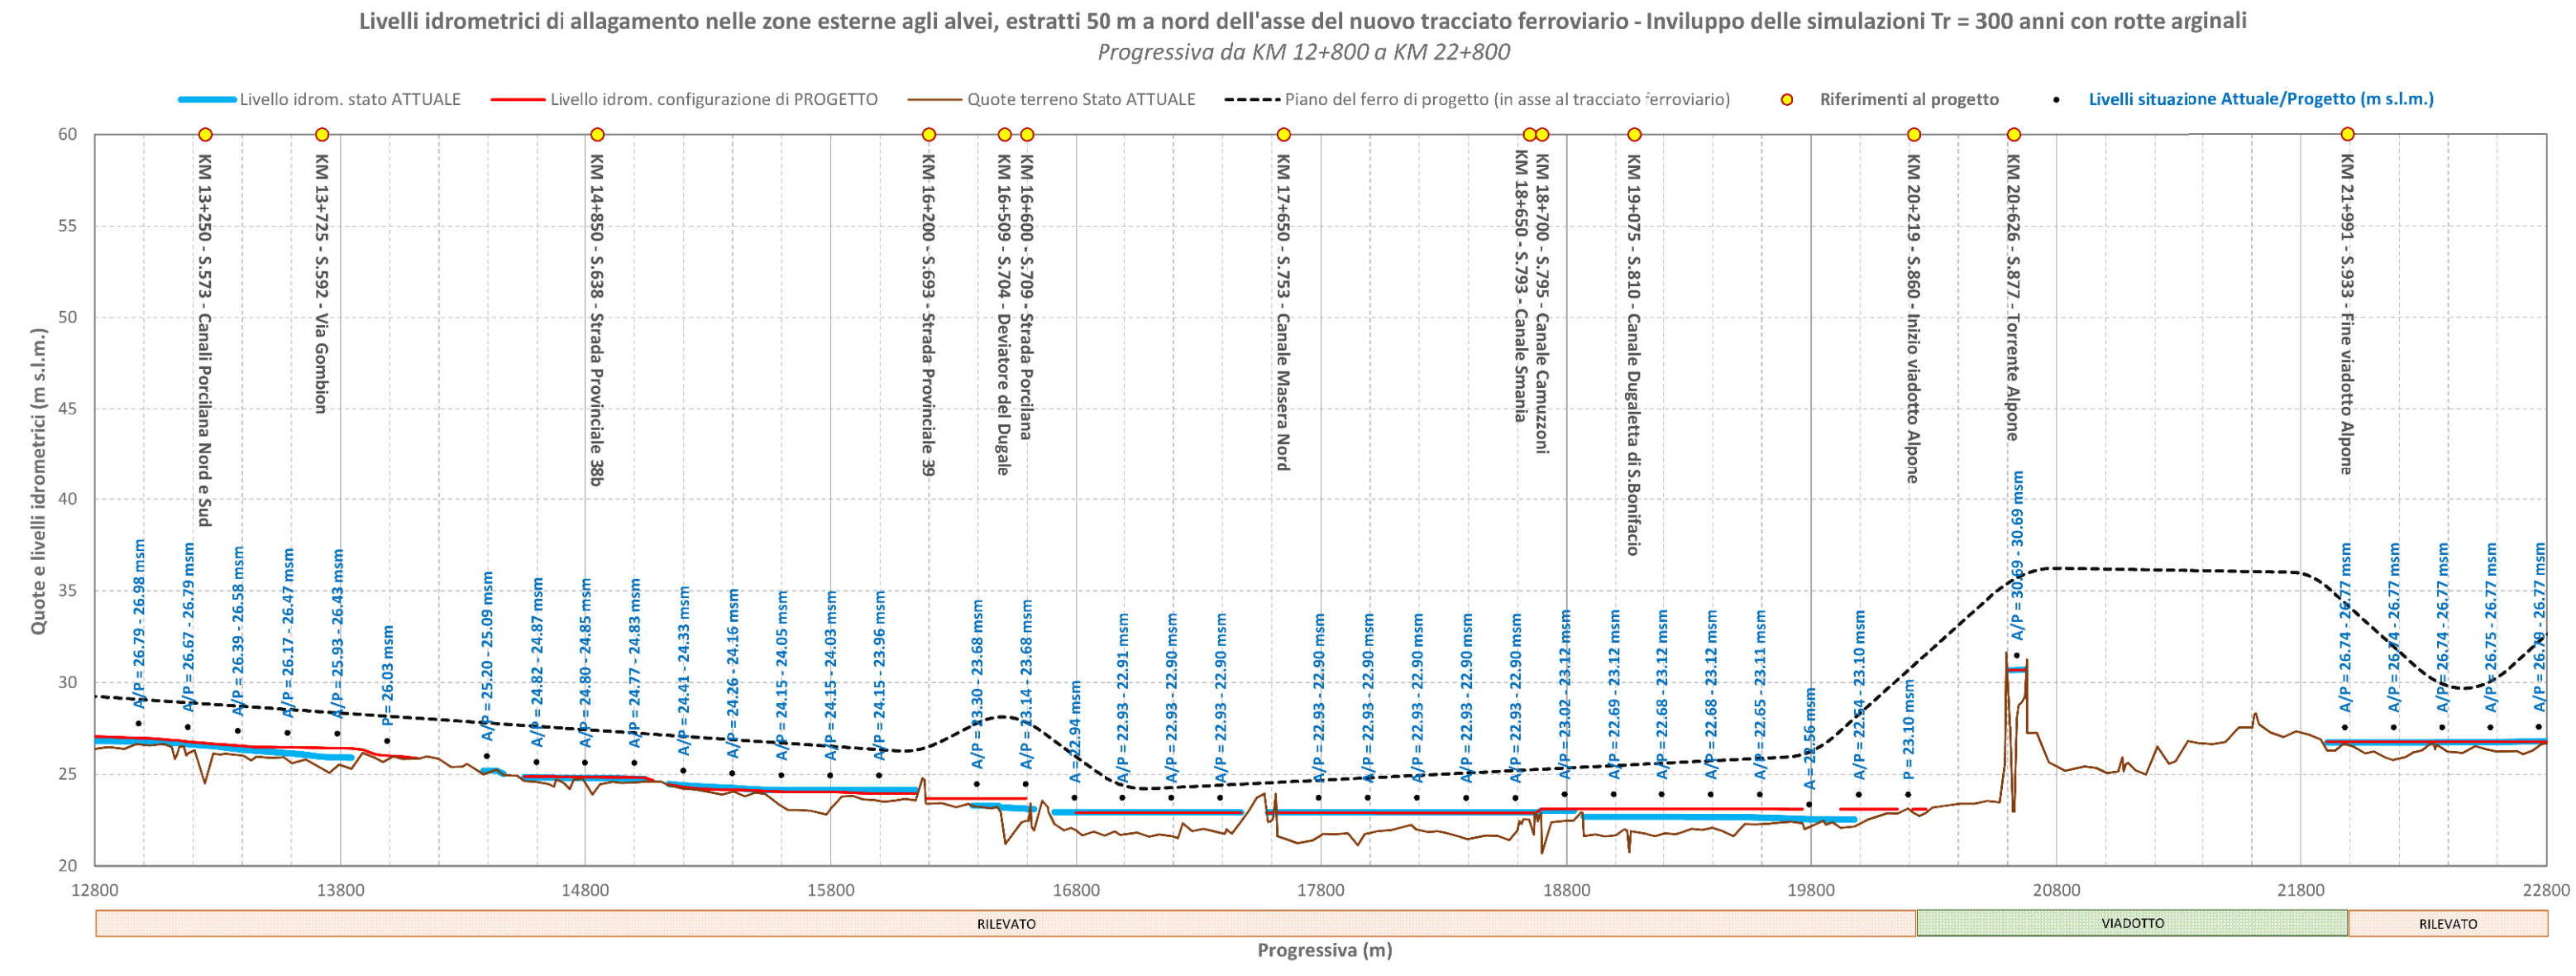


PROFILI ESTRATTI 50 M A NORD DEL NUOVO TRACCIATO FERROVIARIO

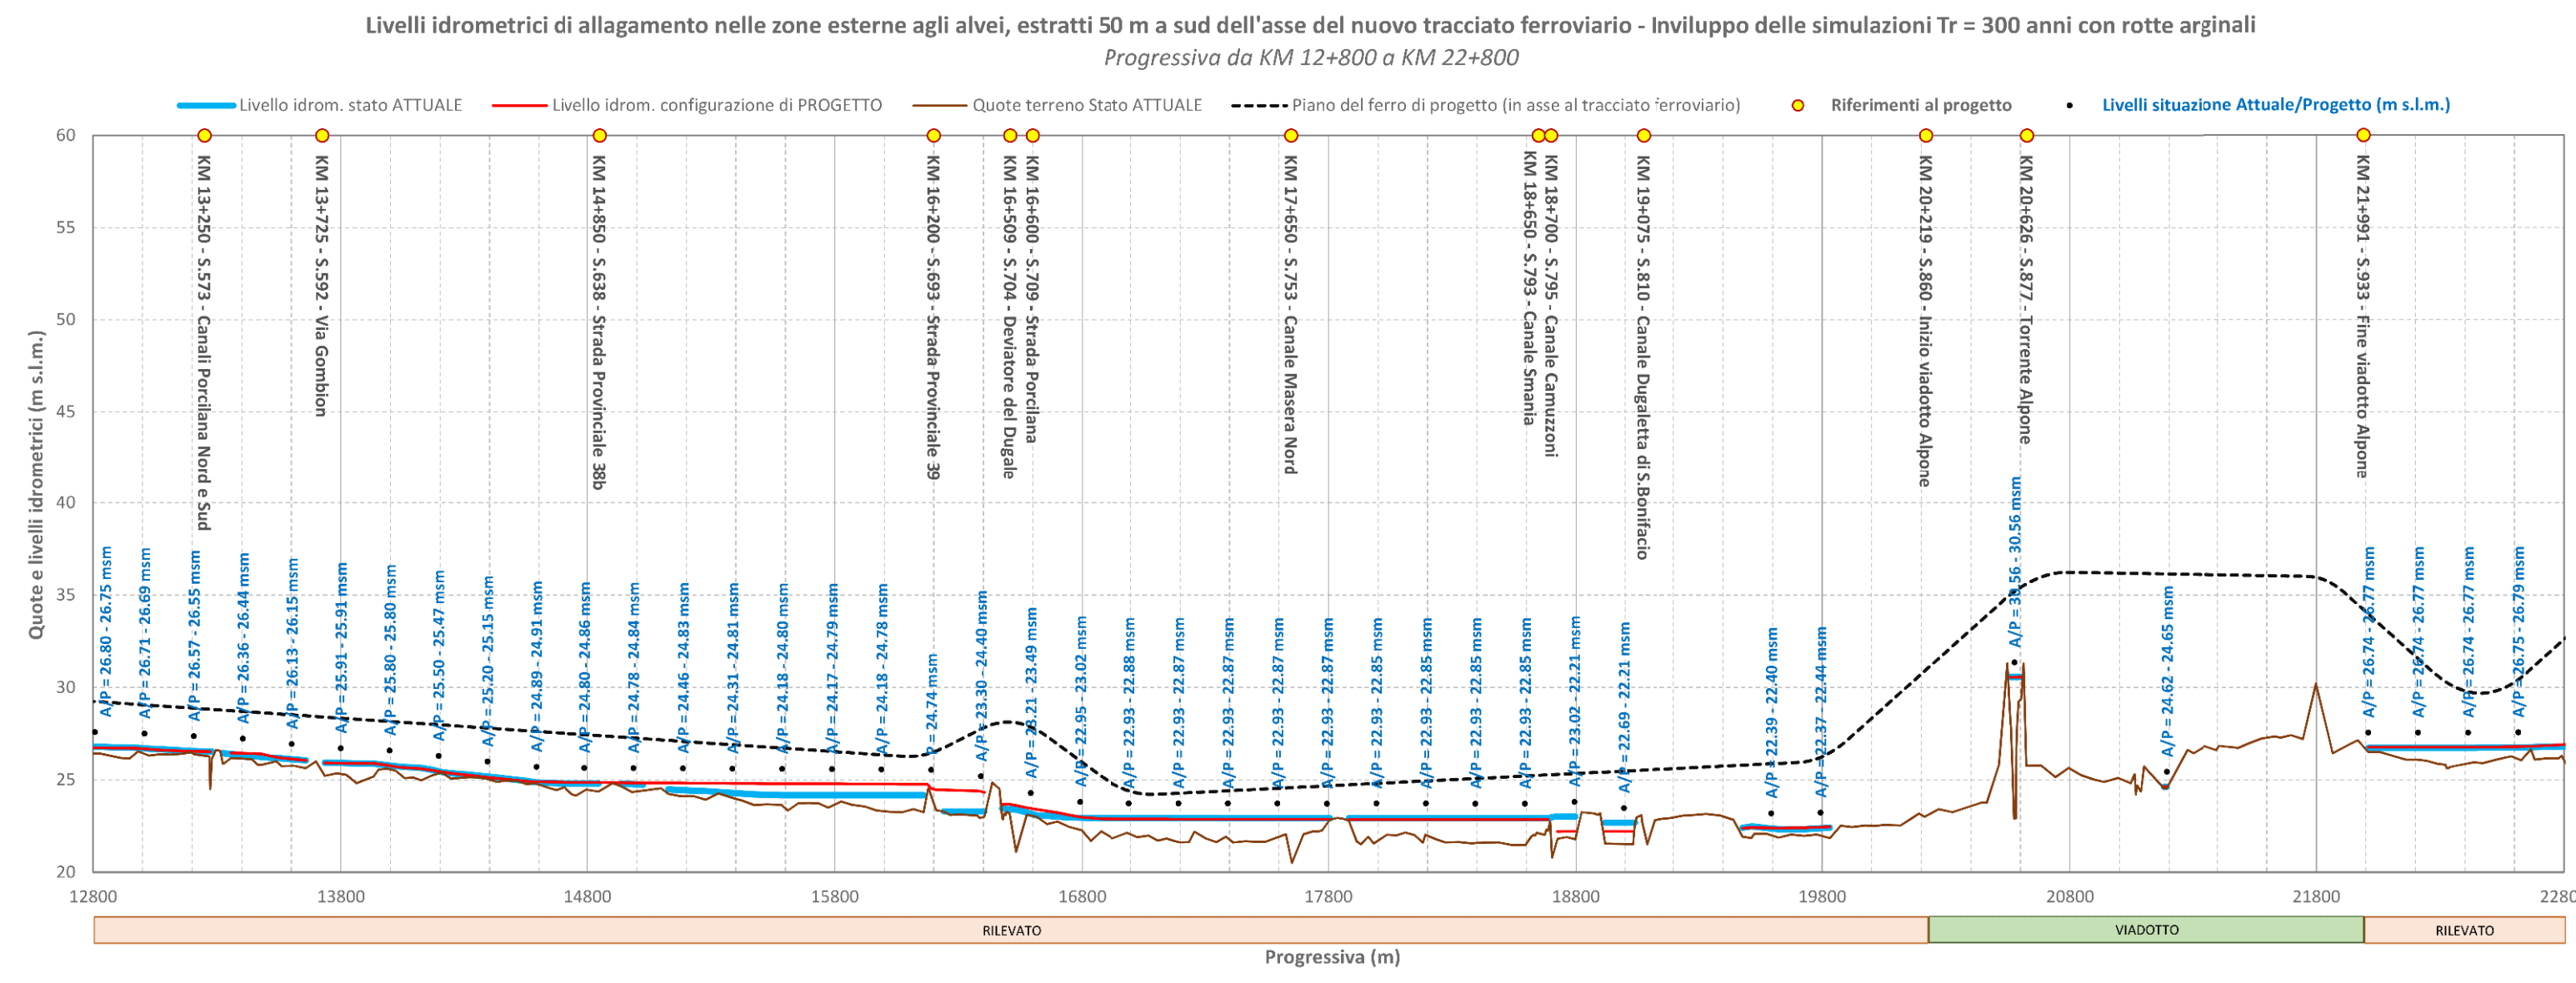

PROFILI ESTRATTI 50 M A SUD DEL NUOVO TRACCIATO FERROVIARIO

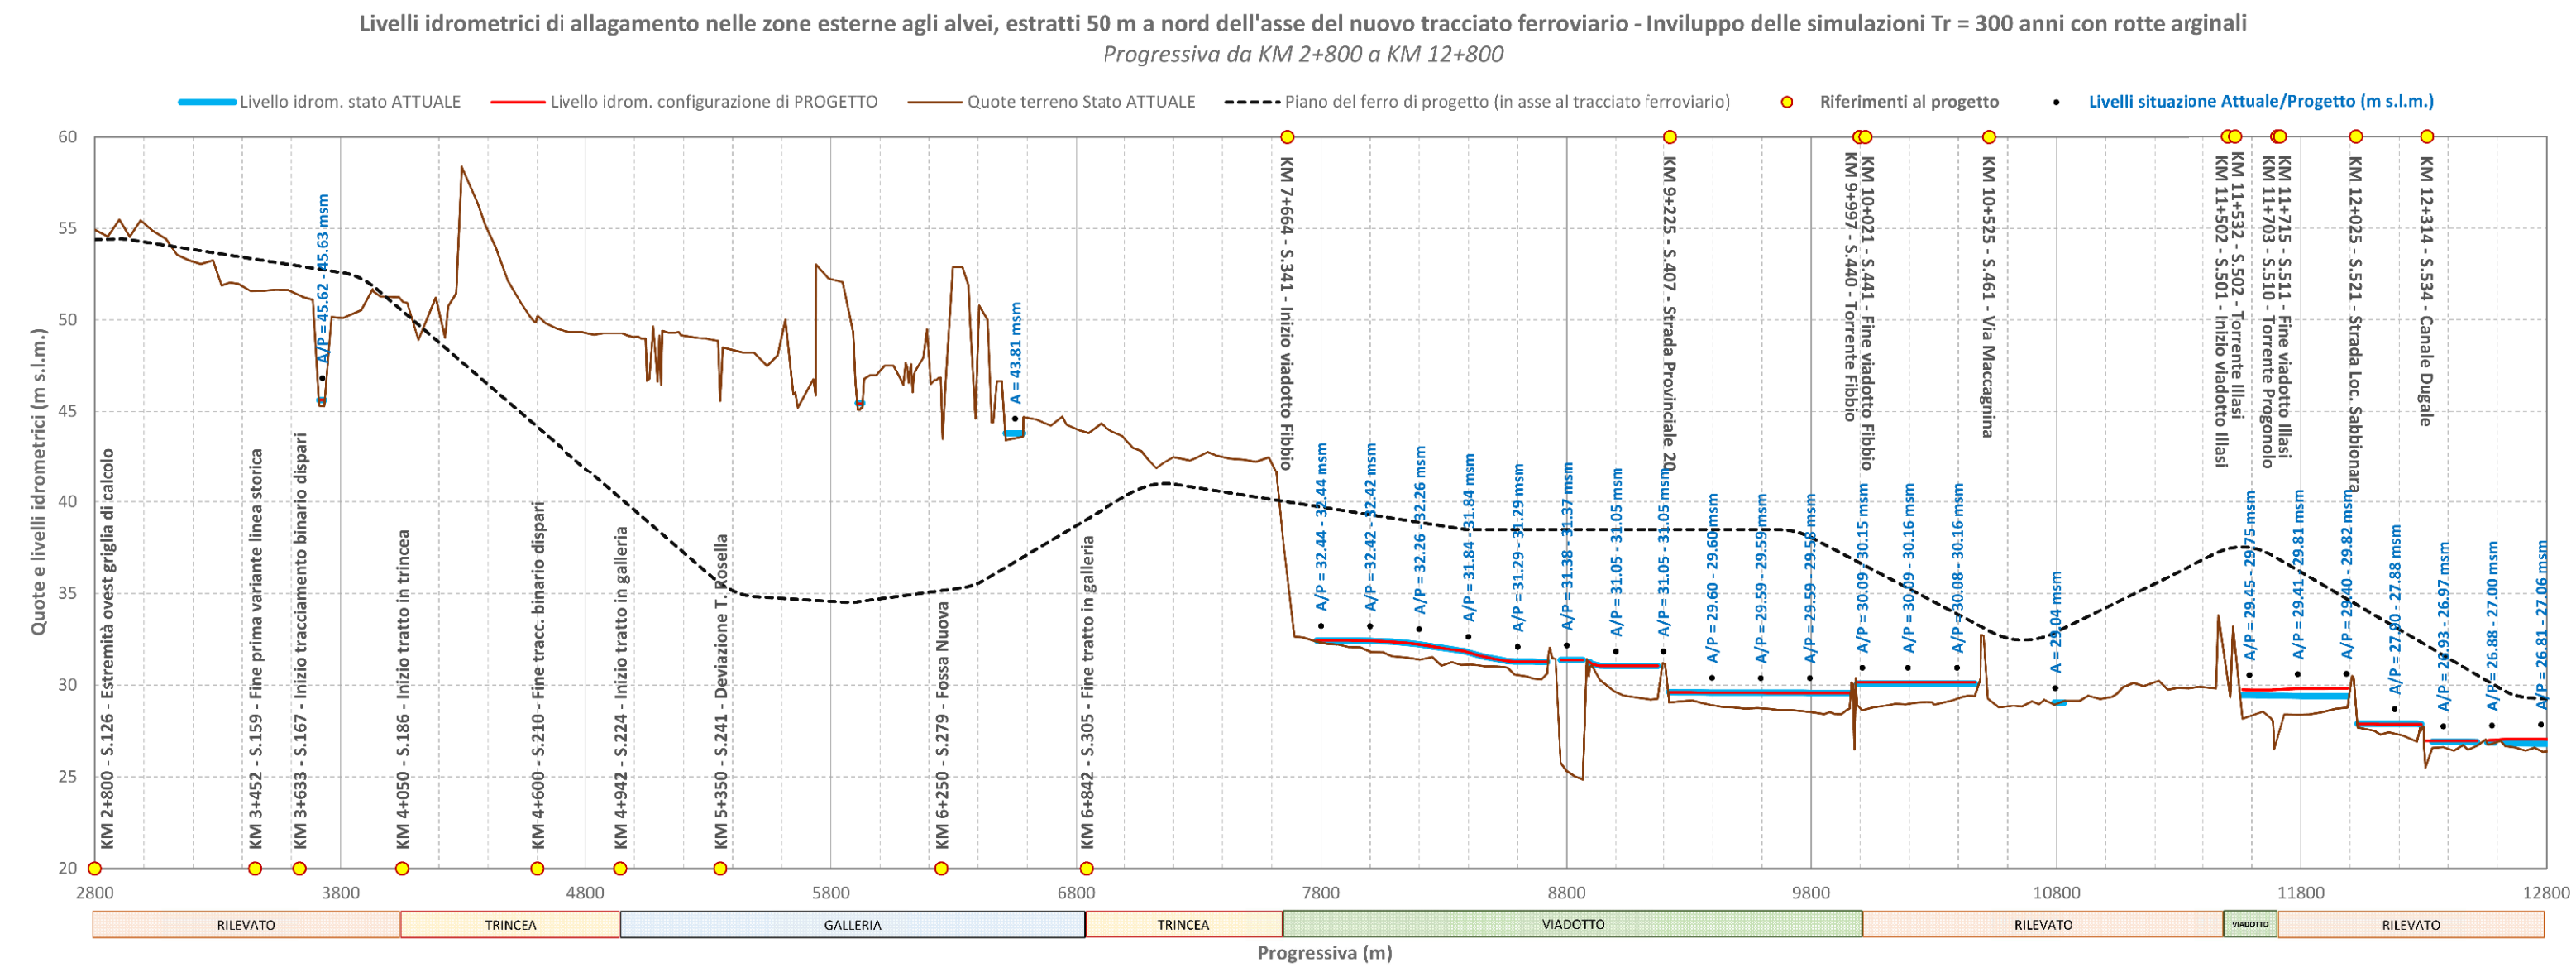

COMMITTENTE: **RFI** RETE FERROVIARIA ITALIANA GRUPPO FERROVIE DELLO STATO ITALIANO

ALTA SORVEGLIANZA: **ITALFERR** GRUPPO FERROVIE DELLO STATO ITALIANO

GENERAL CONTRACTOR: **Consorzio IriAv Due**

INFRASTRUTTURE FERROVIARIE STRATEGICHE DEFINITE DALLA LEGGE OBIETTIVO N. 443/01

PROGETTO DEFINITIVO

LINEA AV/AC VERONA - PADOVA  
SUB TRATTA VERONA - VICENZA  
1° SUB LOTTO VERONA - MONTEBELLO VICENTINO

PARTE GENERALE  
STUDI IDROLOGICI ED IDRAULICI ALLEGATI - STUDIO CON MODELLO IDRAULICO 2D-1D DEGLI EFFETTI DELL'OPERA SUL TERRITORIO ATTRAVERSATO  
7.12 - ALLAGAMENTI MASSIMI ESTRATTI LUNGO PROFILI - Tr = 300 ANNI - SITUAZIONE ANTE-OPERAM E DI PROGETTO IN PRESENZA DI ROTTE (SCENARI 1 e 2)

GENERAL CONTRACTOR: **ITALFERR S.p.a.**

CONSORZIO IRI/AV DUE  
Il Direttore

SCALA: 1:25000

COMMESSA: **INOD 00 D 12**

PROGETTAZIONE:

Rev.	Descrizione	Redatto	Data	Verificato	Data	Approvato	Data	Autorizzato - Data
A	EMMISSIONE	P. Martini	09/12/2016	P. Martini	09/12/2016	P. Martini	09/12/2016	N. Cognome Data
B	INTEGRAZIONE	D. Canesio	08/02/2016	P. Martini S. Cocco	08/02/2016	P. Martini P. Peretti	08/02/2016	

File: CUP: J41E91000000009 n. Elab.: CIG: 3320049F17