



PIANTA CHIAVE

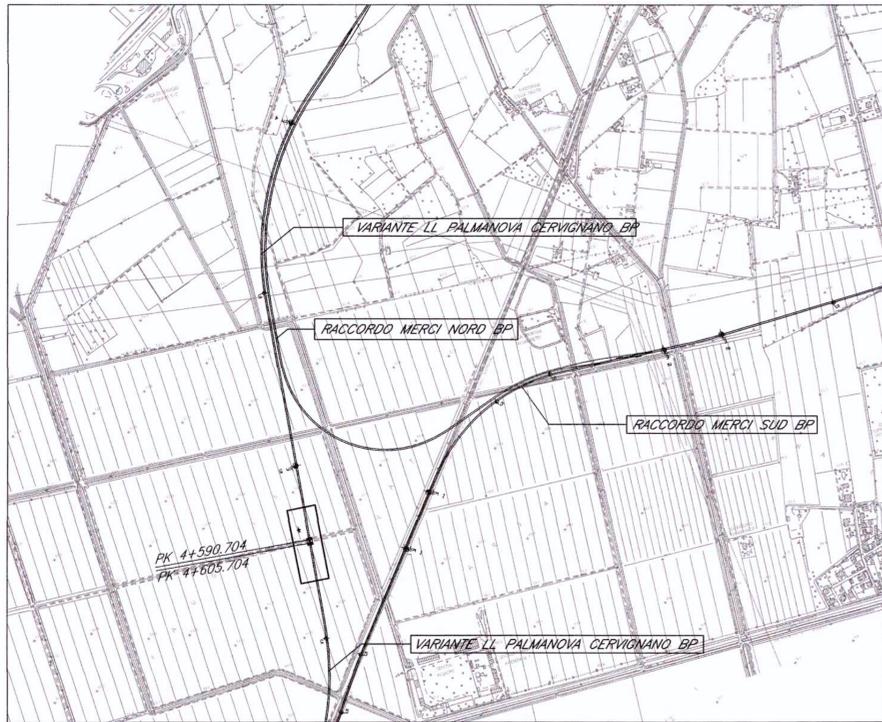


DIREZ. NORD PIANTA FONDAZIONI - Scala 1:500 - LINEA AV/AC

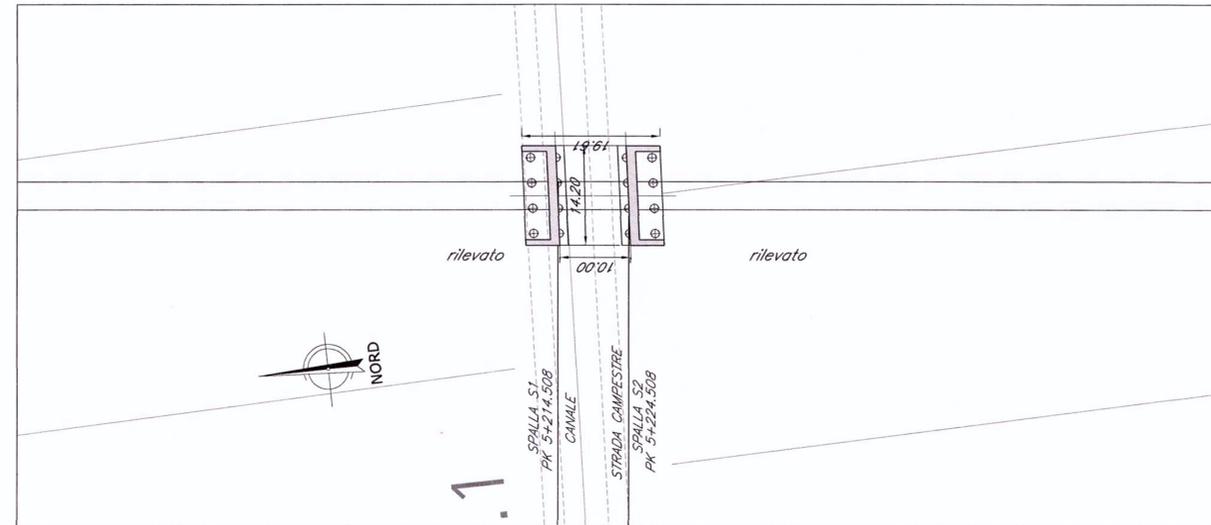


N.B.:  
LE OPERE SONO PREDISPOSTE PER L'INSERIMENTO DELLE BARRIERE ANTIRUMORE (CFR. SEZIONI TIPO). SI RIMANDA AGLI ELABORATI RELATIVI ALLO STUDIO DI IMPATTO AMBIENTALE PER LA POSIZIONE E PER L'ALTEZZA DELLE BARRIERE

DIREZ. NORD PIANTA IMPALCATO - Scala 1:500 - LINEA AV/AC

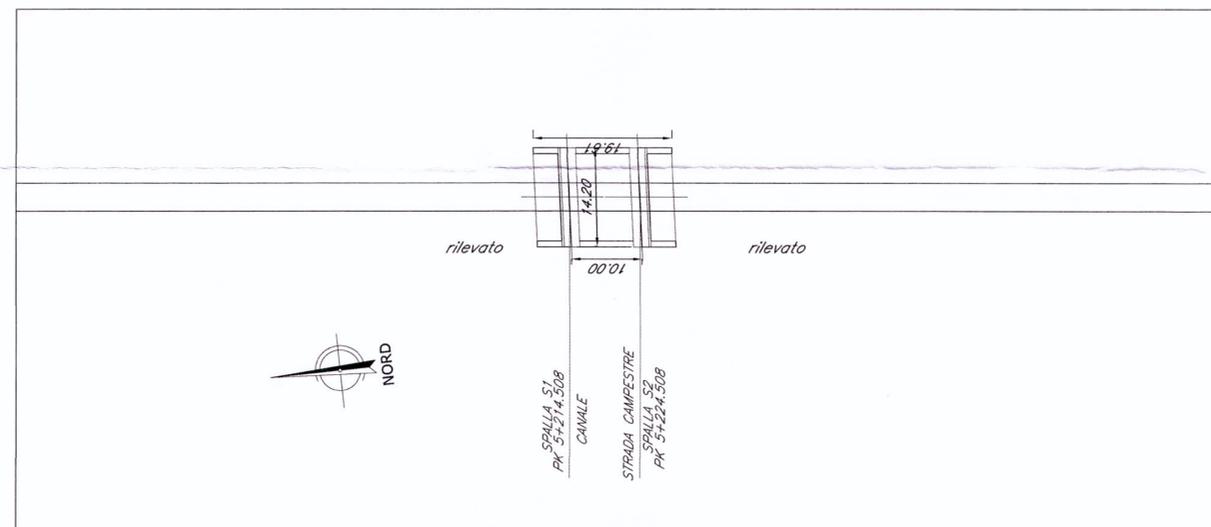


NOTE:  
1. Le progressive sono individuate con riferimento al B.P. della NL AV/AC VENEZIA - TRIESTE TRATTA PORTOGRUARO - RONCHI

SEZ. TIP. PONTE LUCE L=10 m - Scala 1:100 -

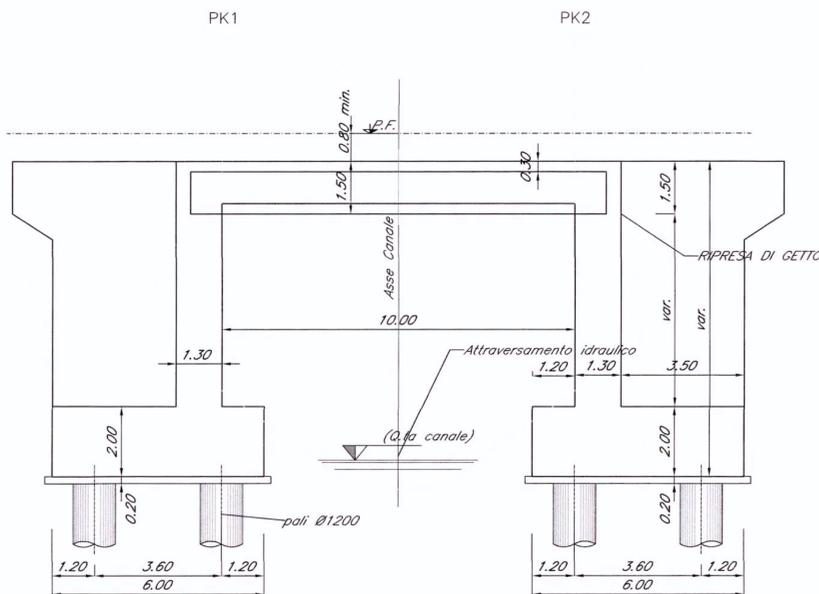

DIREZ. NORD PROSPETTO/SEZIONE LONGITUDINALE BINARIO PARI - Scala 1:500 - LINEA AV/AC

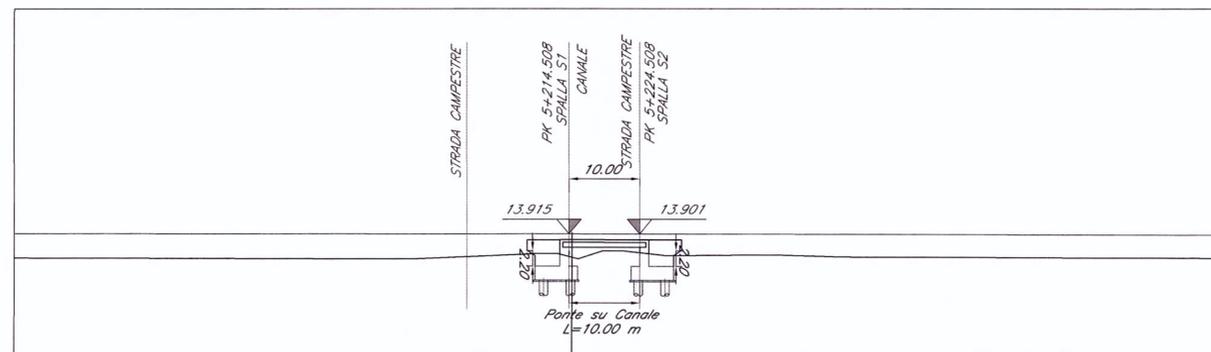

COMMITTENTE:

PROGETTAZIONE:

**U.O.: STRUTTURE**

**PROGETTO PRELIMINARE**

NUOVA LINEA AVIAC VENEZIA - TRIESTE  
TRATTA PORTOGRUARO - RONCHI DEI LEGIONARI

PONTI E VIADOTTI FERROVIARI  
VARIANTE LL PALMANOVA CERVIGNANO BP - Ponte su fosso al km 5+219.508

SCALA: VARIE

COMMESSA	LOTTO	FASE	ENTE	TIPO DOC.	OPERA/DISCIPLINA	PROGR.	REV.
L346	00	R	09	PZ	V13600	001	A

Revis.	Descrizione	Redatto	Data	Verificato	Data	Approvato	Data	Aut. Disegnata	Aut. Verificata	Aut. Approvata
A	Emissione Esecutiva	A. Ingletti	29.10.2010	A. Fern	02.11.2010	D. Fochesato	03.11.2010	Ing. ANGELO VITTOZZI	Ing. ANGELO VITTOZZI	Ing. ANGELO VITTOZZI