

- LEGENDA**
- CENTRI STORICI EX L.R. 80/80
 - STRADE ROMANE (PTRC Regione Veneto)
 - AREA PROTETTA DI INTERESSE LOCALE (PTCP Verona)
 - GOLENA (PTCP Verona)
 - GIARDINO E PARCO STORICO (PTCP Verona)
 - CINTA MURARIA (PTCP Verona)
 - OPERA MILITARE (PTCP Verona)
 - ELEMENTI RELIGIOSI (PTCP Verona)
 - TRACCIA FORTIFICAZIONE (PTCP Verona)
 - PORTA (PTCP Verona)
 - CORTE STORICA (PTCP Verona)
 - ARCHEOLOGIA INDUSTRIALE (PTCP Verona)
 - RESIDENZA FORTIFICATA (PTCP Verona)
 - GRANDI ALBERI (PTCP Verona e PI Montebello Vicentino)
 - AMBITI PRIORITARI PER LA PROTEZIONE DEL SUOLO (PA Pianure e Valli Grandi Veronesi)
 - AMBITI DI INTERESSE PAESISTICO - AMBIENTALE (PA Quadrante Europa, PA Pianure e Valli Grandi Veronesi, PI Zevio e PI Montecchio M.)
 - PALEALVEI (PA Pianure e Valli Grandi Veronesi)
 - PRATI DEL PORTO S. PANCRAZIO (PA Pianure e Valli Grandi Veronesi)
 - PARCO FLUVIALE DELL'ADIGE (PA Pianure e Valli Grandi Veronesi)
 - VILLE VENETE (Catalogo e atlante del Veneto - Ville Venete)
 - Datazione fino al XIV sec.
 - Datazione XVII sec.
 - Datazione XVIII sec. e XVIII sec.
 - Datazione XIX sec.
 - EDIFICIO TUTELATO DA PRG/PAT
 - ZONE A
 - ZONE A1
 - ZONE A2
 - ZONE A3
 - CORTI RURALI
 - VERDE PRIVATO
 - CONTESTI FIGURATIVI
 - CIMITERI E FASCIA DI RISPETTO
 - PARCO ADIGE (PI Verona)
 - ATTREZZATURE SPECIALISTICHE - MILITARI - FERROVIARIE - AEROPORTUALI (PI Verona)
 - AREE A RISCHIO RITROVAMENTO ARCHEOLOGICO (PI San Martino Buon Albergo)
 - BENI CULTURALI - BENI AMBIENTALI E ARCHITETTONICI (PI San Martino Buon Albergo - PI Lavagno)
 - AMBITI PRIORITARI PER LA PROTEZIONE DEL SUOLO (PI Zevio)
 - TUTELA DI RISORSE TERMALI (PI Cologno ai Colli)
 - INVARIANTI AMBIENTALI (PI San Martino Buon Albergo)
 - INVARIANTI PAESAGGISTICHE (PAT Brendola)
 - CONI (PI Belfiore)
 - CONI (PRG San Bonifacio)
 - AREE NATURALISTICHE (PTRC Regione Veneto)

LEGENDA


GENERALI

Varie di San Bonifacio

- Tracciato FP
- Opere complementari alla Variante S.Bonifacio
- Elettrodotti PD
- Tracciato PD
- Elettrodotti esistente
- Caviodotti PD

OPERE IN VARIANTE

- Area indagine tracciato Variante S.Bonifacio
- Area indagine elettrodotti e nuovi siti di produzione

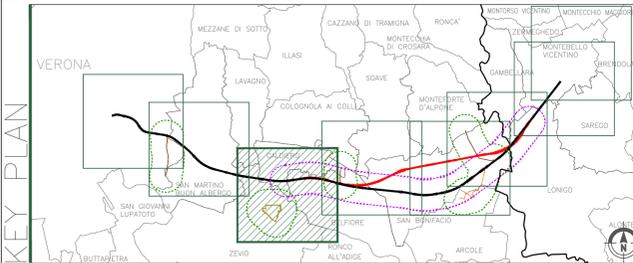

GENERALI

Varie di San Bonifacio

- Tracciato FP
- Opere complementari alla Variante S.Bonifacio
- Elettrodotti PD
- Tracciato PD
- Elettrodotti esistente
- Caviodotti PD

OPERE IN VARIANTE

- Area indagine tracciato Variante S.Bonifacio
- Area indagine elettrodotti e nuovi siti di produzione

COMMITTENTE: **RFI RETE FERROVIARIA ITALIANA GRUPPO FERROVIE DELLO STATO ITALIANO**

ALTA Sorveglianza: **ITFERR GRUPPO FERROVIE DELLO STATO ITALIANO**

GENERAL CONTRACTOR: **Consorzio IricAV Due**

INFRASTRUTTURE FERROVIARIE STRATEGICHE DEFINITE DALLA LEGGE OBIETTIVO N. 443/01

PROGETTO DEFINITIVO

LINEA AV/AC VERONA - PADOVA

SUB TRATTA VERONA - VICENZA

1° SUB LOTTO VERONA - MONTEBELLO VICENTINO

STUDIO DI IMPATTO AMBIENTALE - OPERE IN VARIANTE

QUADRO DI RIFERIMENTO PROGRAMMATICO

CARTA DELLE TUTELE TAV. 3/8

GENERAL CONTRACTOR ITFERR S.p.A.

ATI bonifica CONSORZIO IRICAV DUE il Direttore

IL PROGETTISTA INTEGRATORE: Franco Perino Bocchetto, ingegnere dell'Ordine degli Ingegneri della Provincia di Roma, n. 4014 - Sez. A - 00144 Roma - C.A.B. e Ambiente

Data: Aprile 2016

SCALA: 1:10.000

COMMESSA	LOTTO	FASE	ENTE	TIPO DOC.	OPERA/DISCIPLINA	PROGR.	REV.
I	N0D	00	D	I2	N4	SA002P	003 D

VISTO ATI BONIFICA		Data	
Firma		Data	
Ing. F.P. Bocchetto		Aprile 2016	
Progettazione:	Redatto	Verificato	Approvato
Rev. A	Descrizione	M. Napoli	R. Rossetto
B	EMMISSIONE	10/05/15	11/05/15
C	REVISIONE	M. Napoli	R. Rossetto
D	REVISIONE	M. Napoli	R. Rossetto
	Revisione MATM (Prot. 0001350/CTVA 14/04/16)	M. Napoli	R. Rossetto
		Aprile 2016	Aprile 2016

File: IN0D002N4SA002P003D_00A.DWG CUP: J41E9100000009 n. Elab.: CIG: 3320049F17

SQNTI:

P.T.R.C. REGIONE VENETO
 ATLANTE REGIONALE DELLE VILLE VENETE
 P.T.C.P. PROVINCIA DI VERONA
 P.T.C.P. PROVINCIA DI VICENZA
 PIANO D'AREA QUADRANTE EUROPA
 PIANIFICAZIONE COMUNALE