




PIANTA CHIAVE

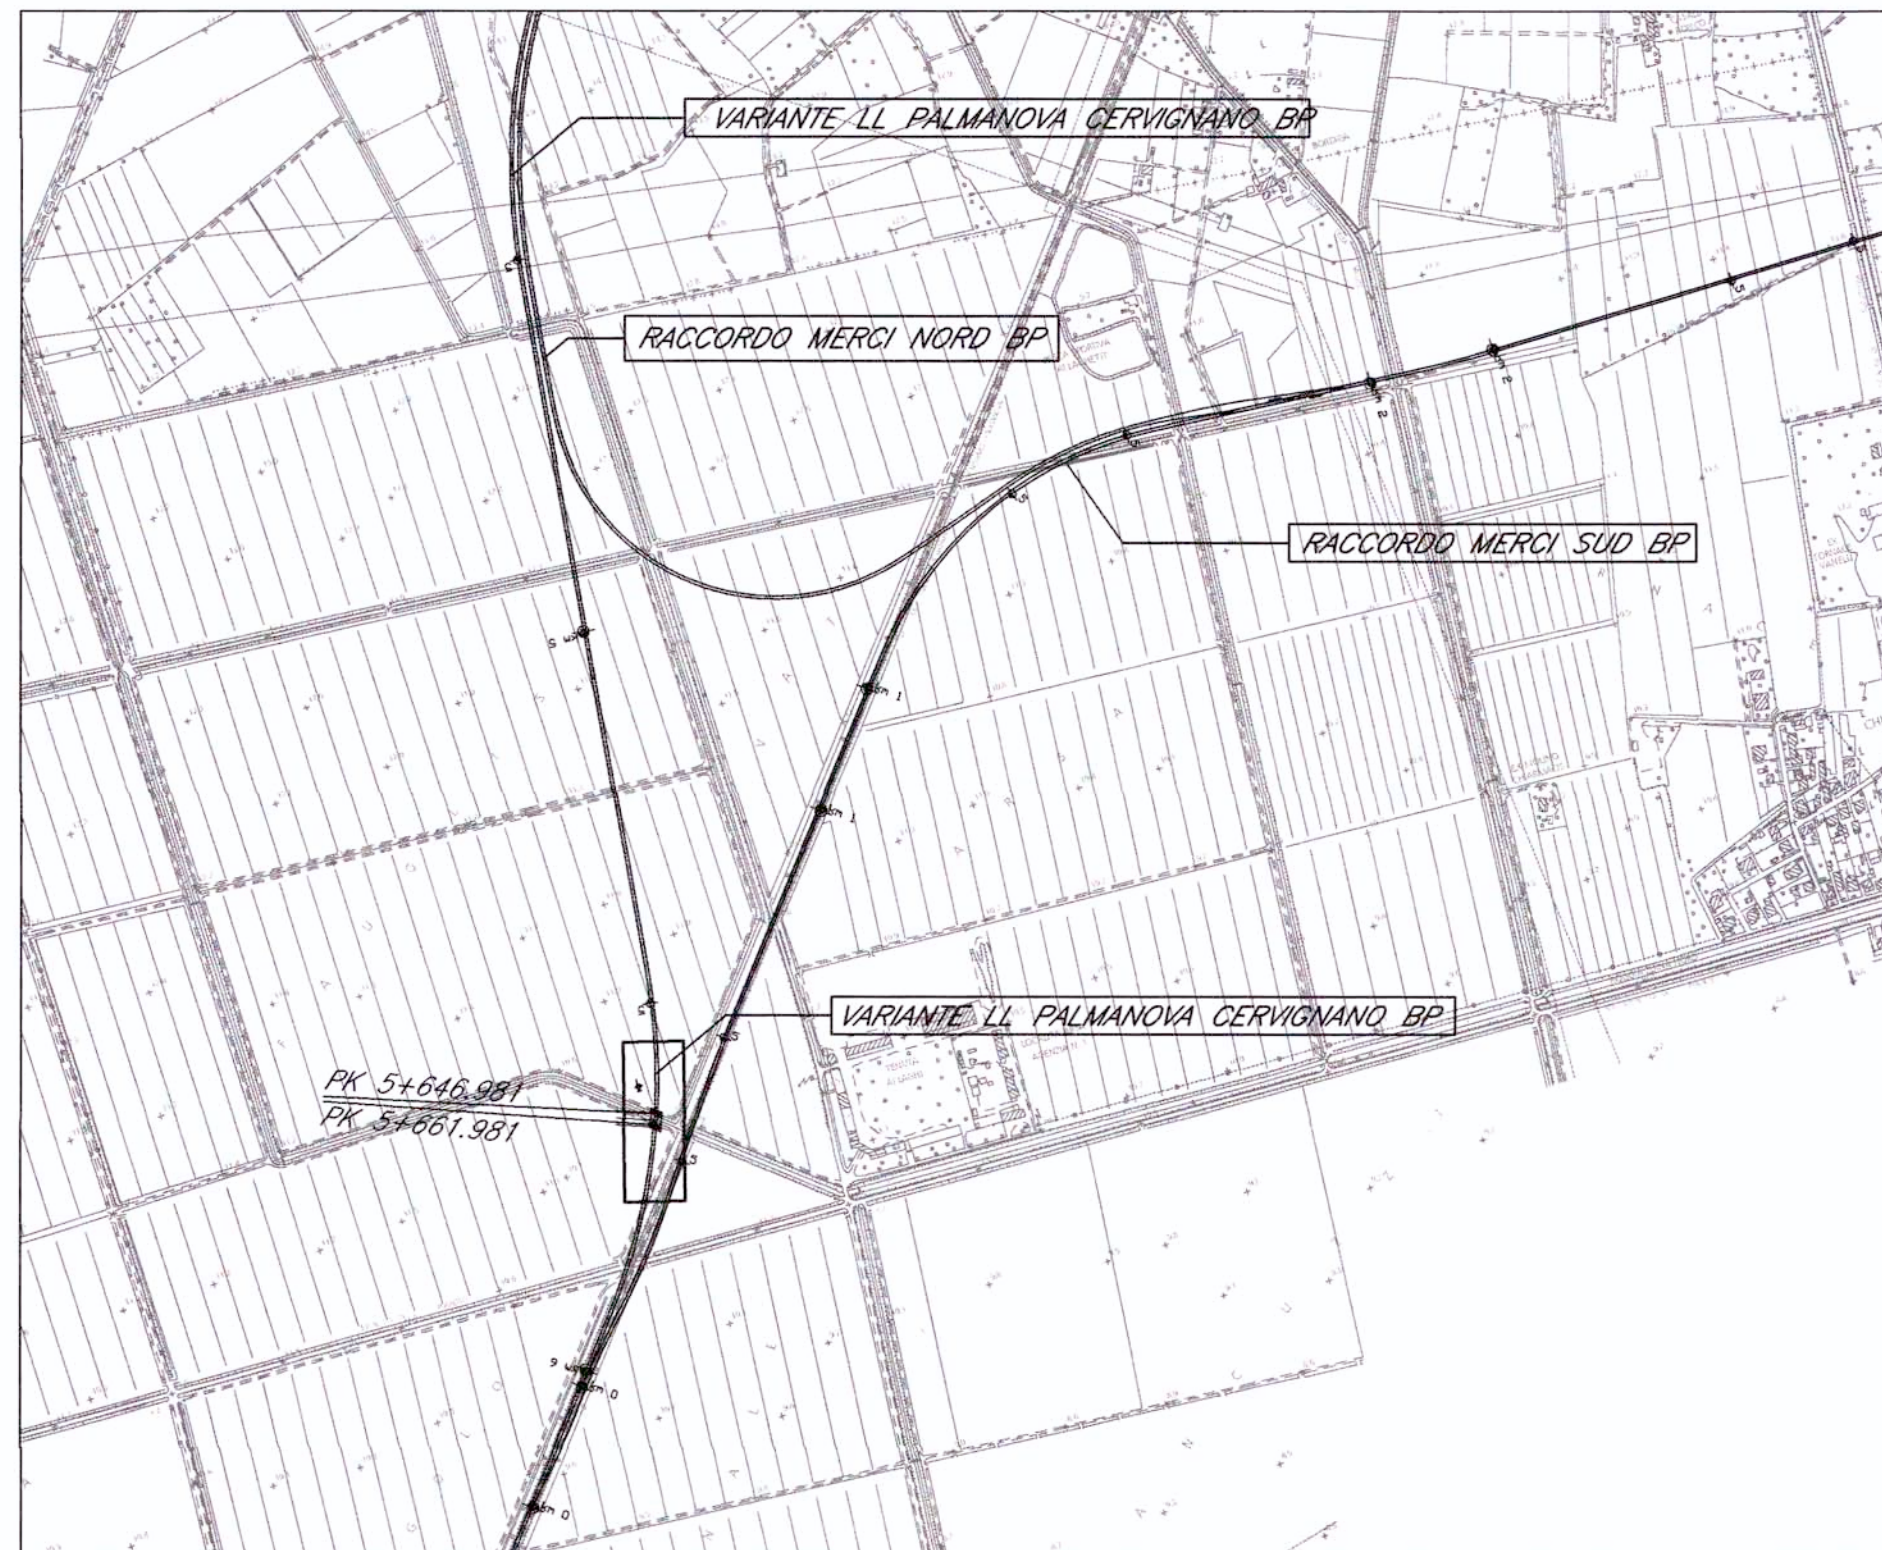


DIREZ.NORD PIANTA FONDAZIONI - Scala 1:500 - LINEA AV/AC

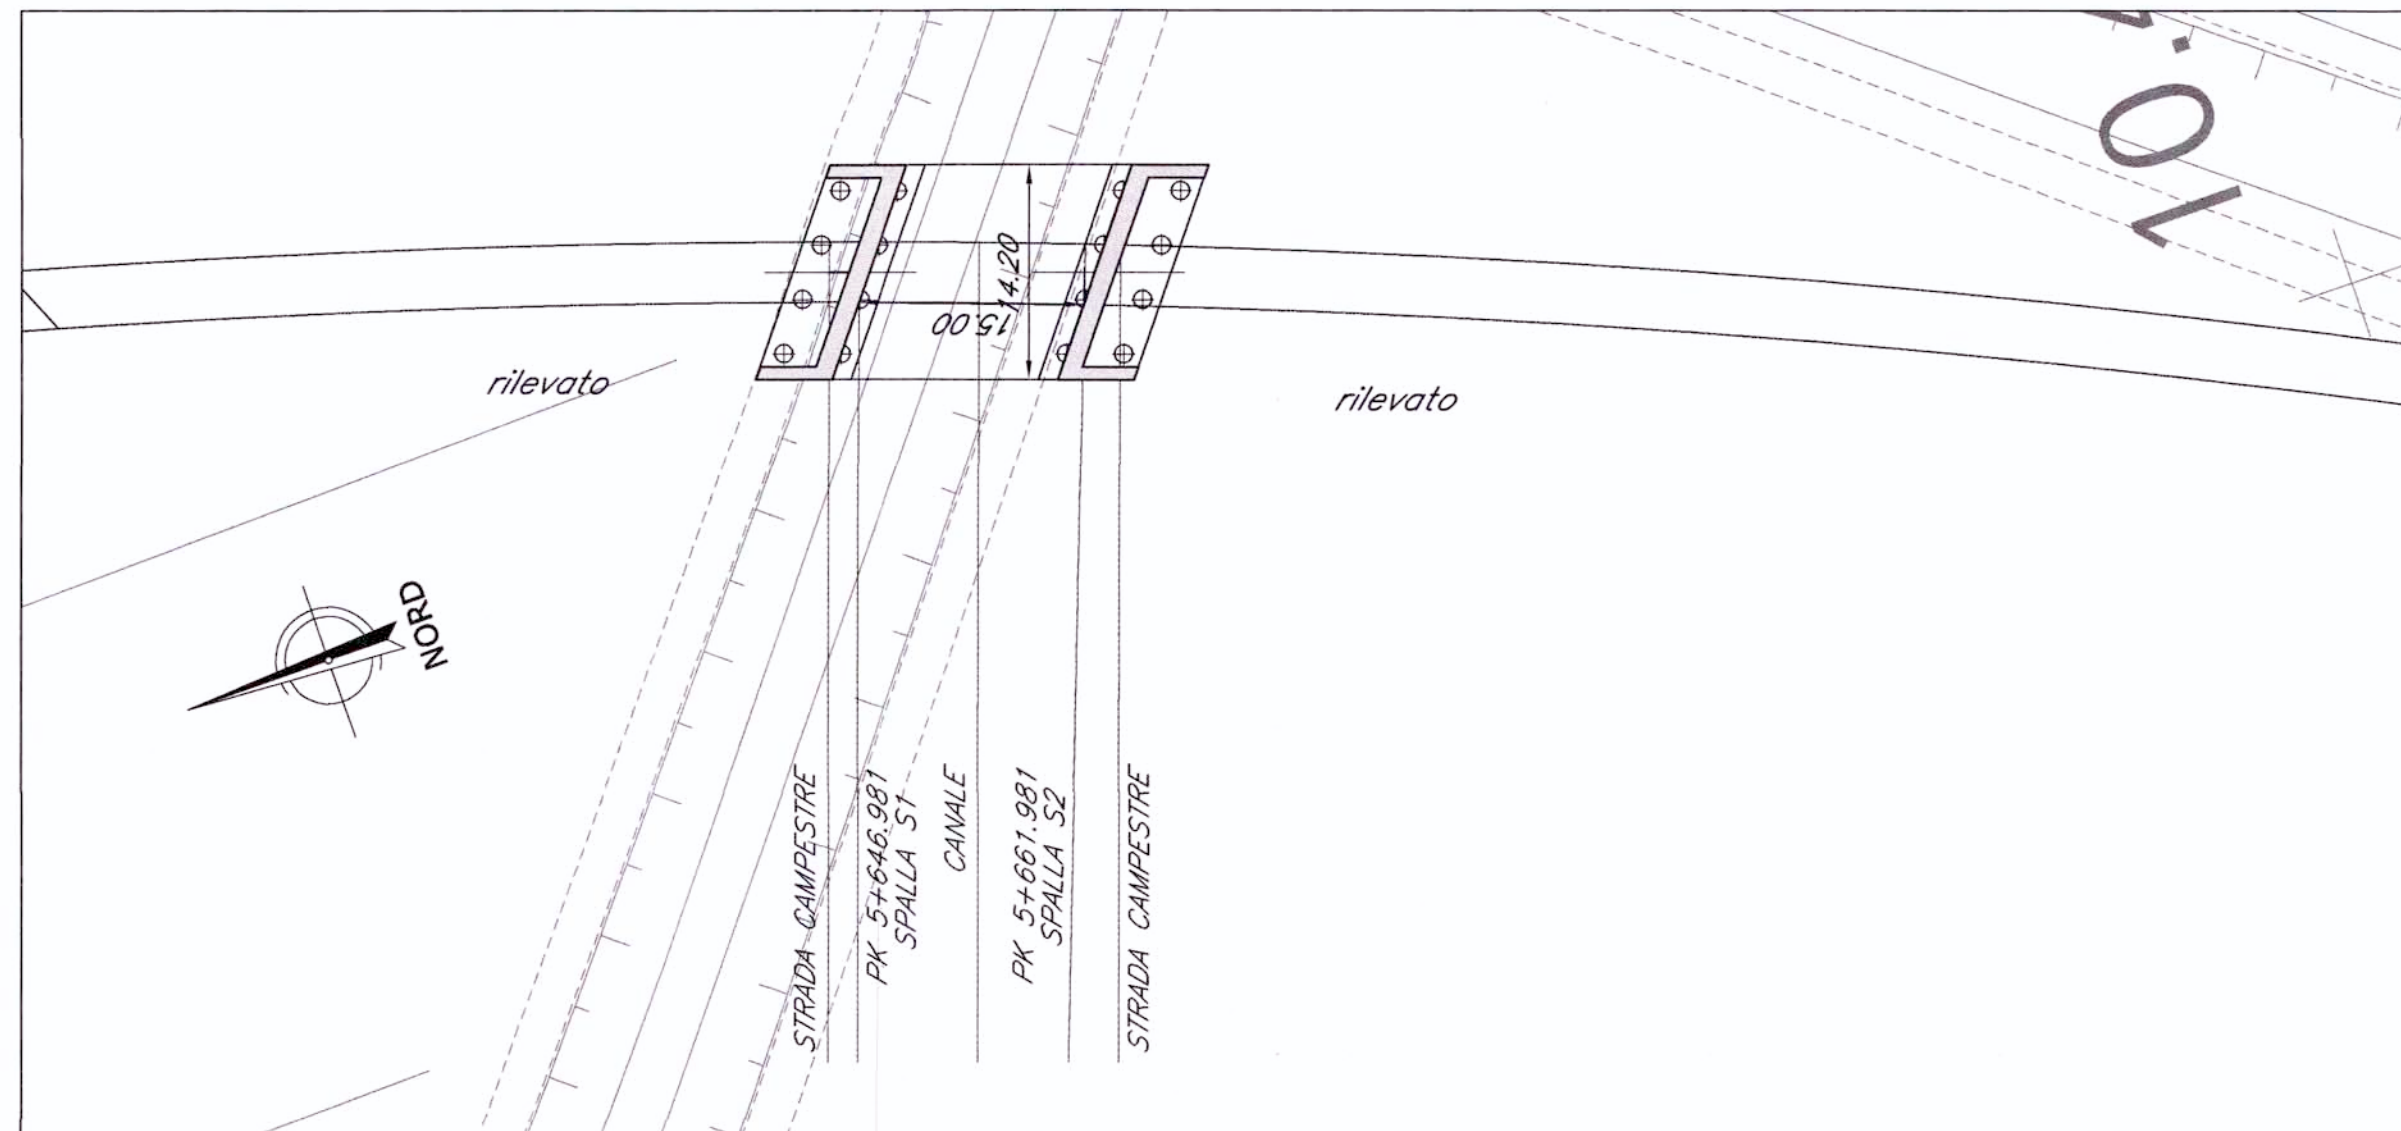


DIREZ.NORD PIANTA IMPALCATO - Scala 1:500 - LINEA AV/AC

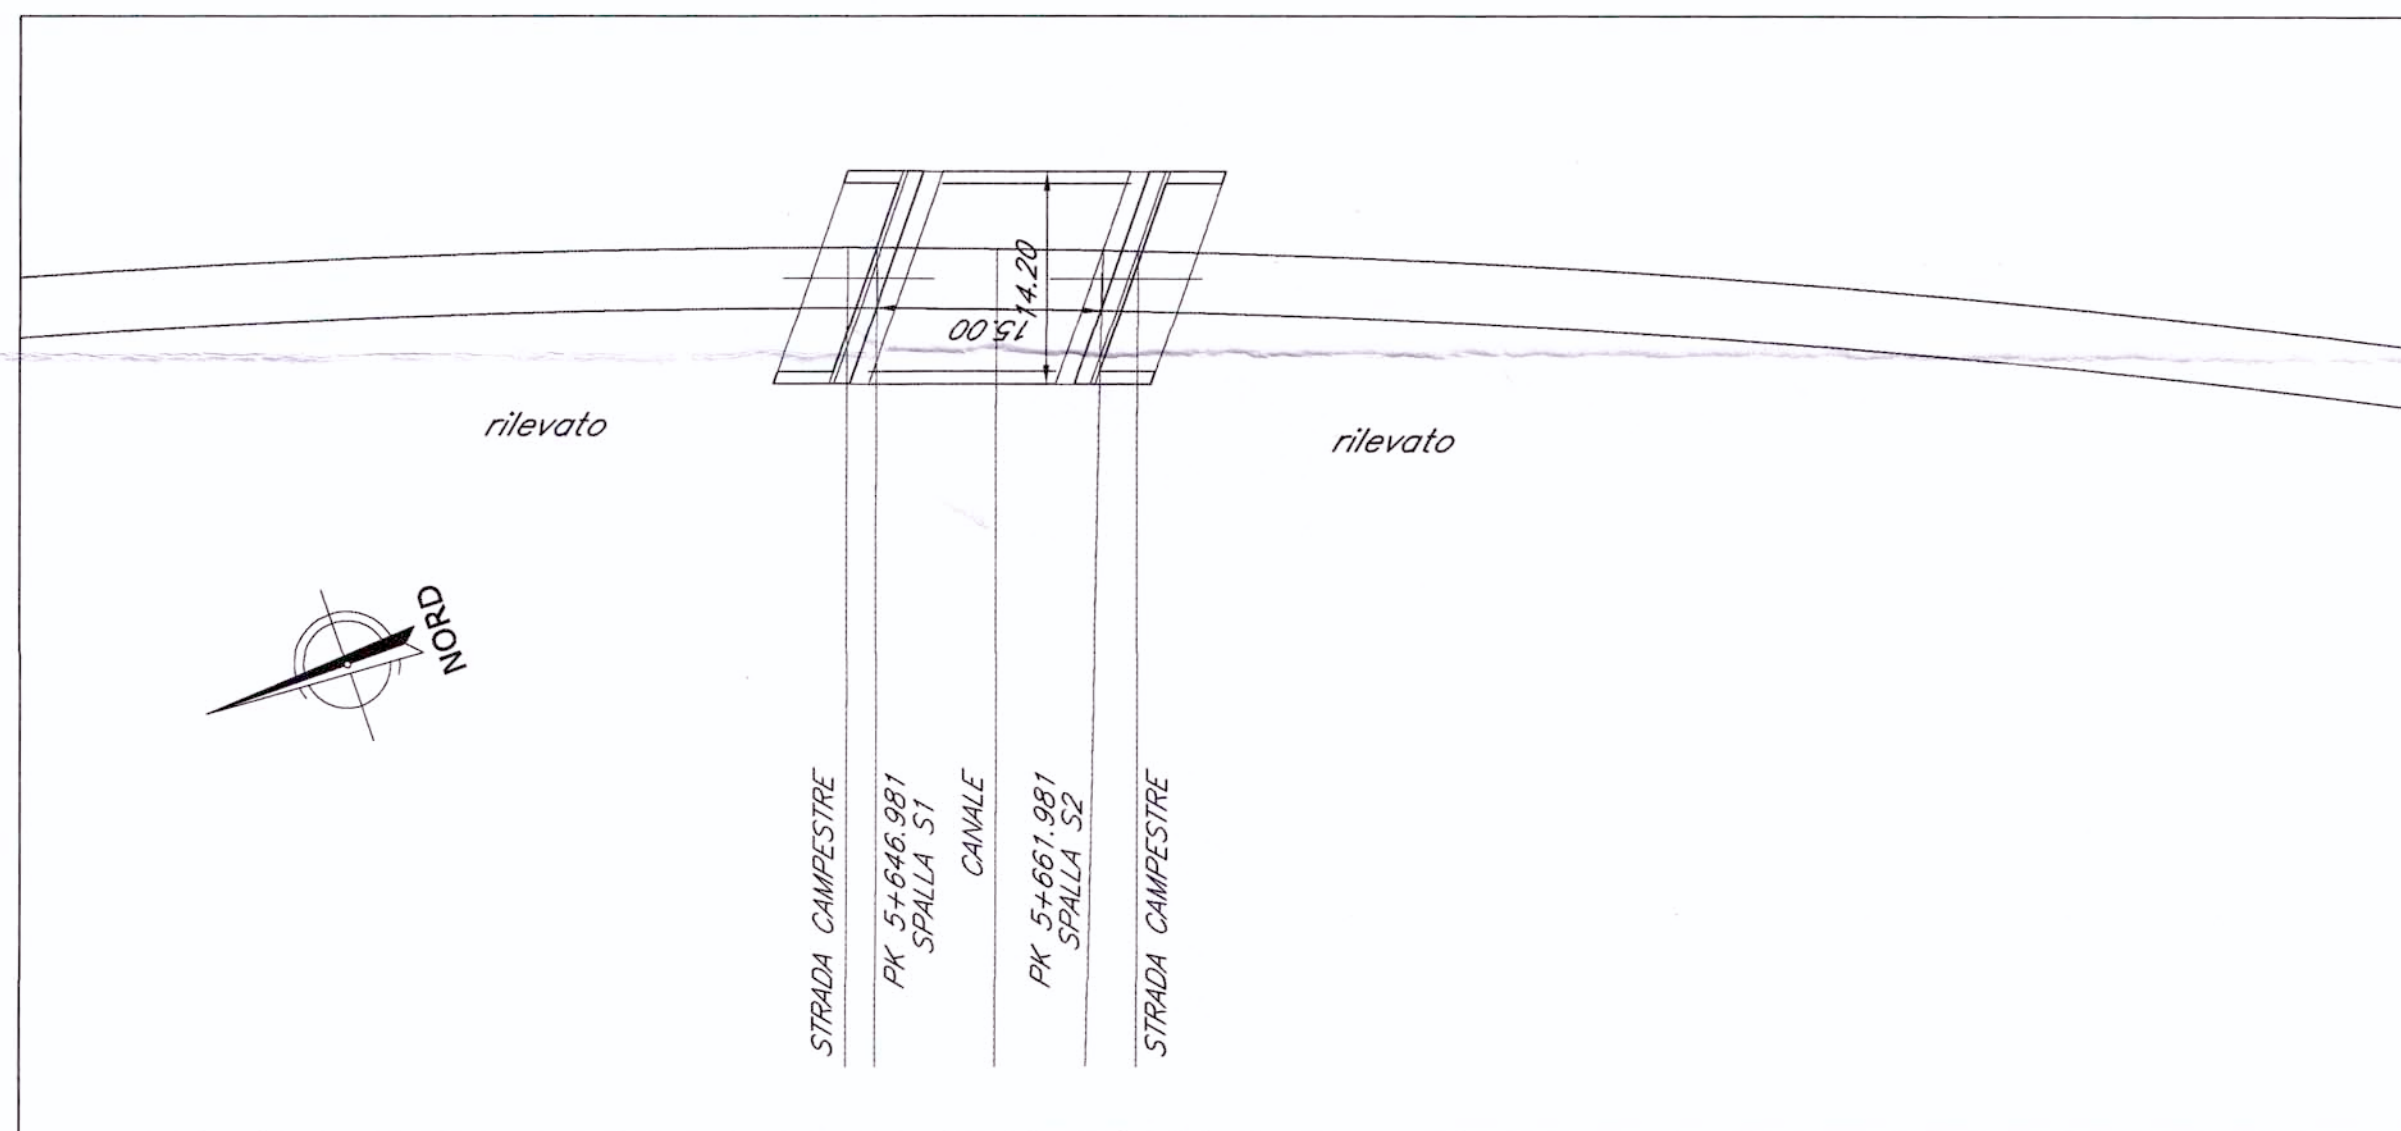

SEZ. TIP. PONTE LUCE L=15 m
- Scala 1:100 -

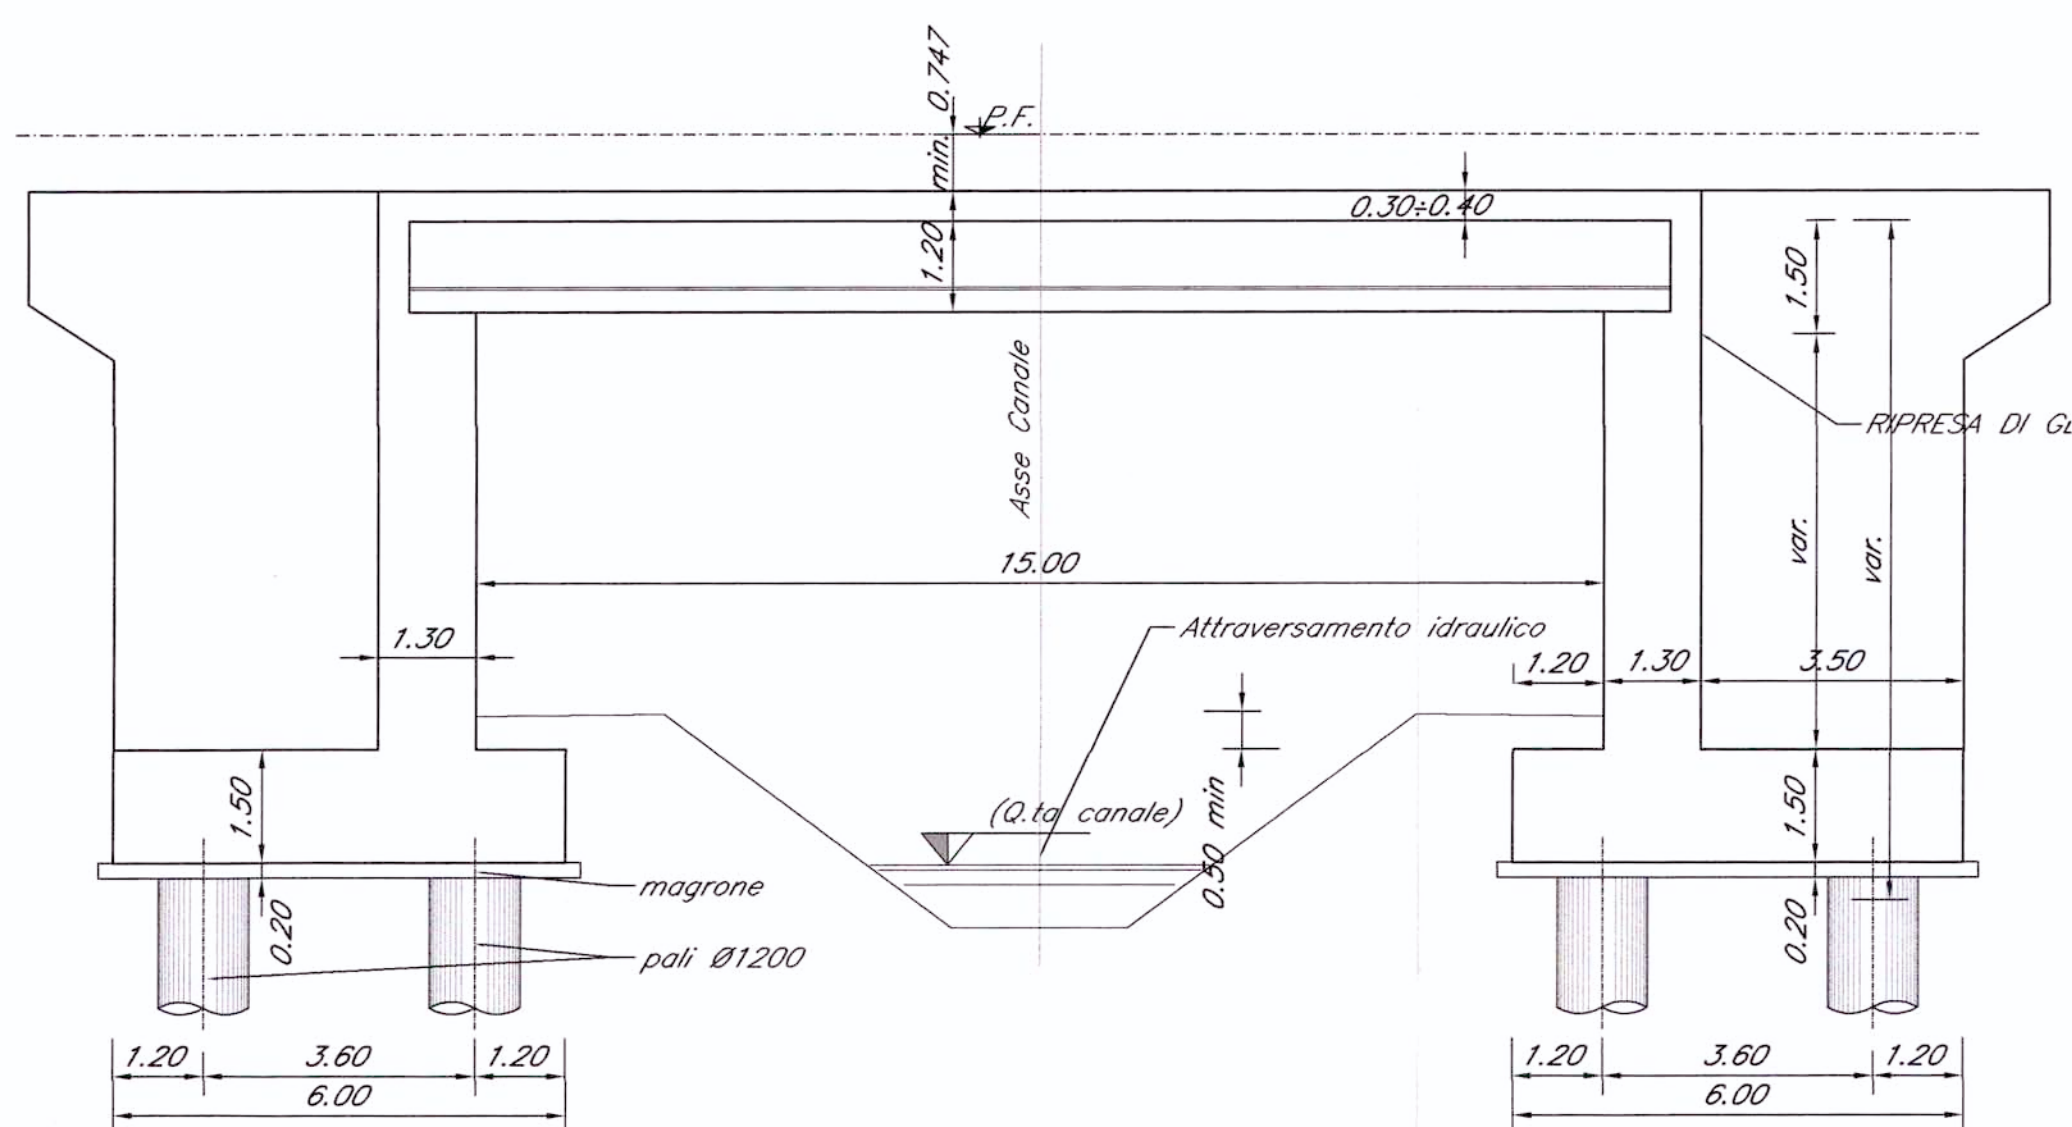

PROSPETTO/SEZIONE LONGITUDINALE
BINARIO PARI - Scala 1:500 - LINEA AV/AC

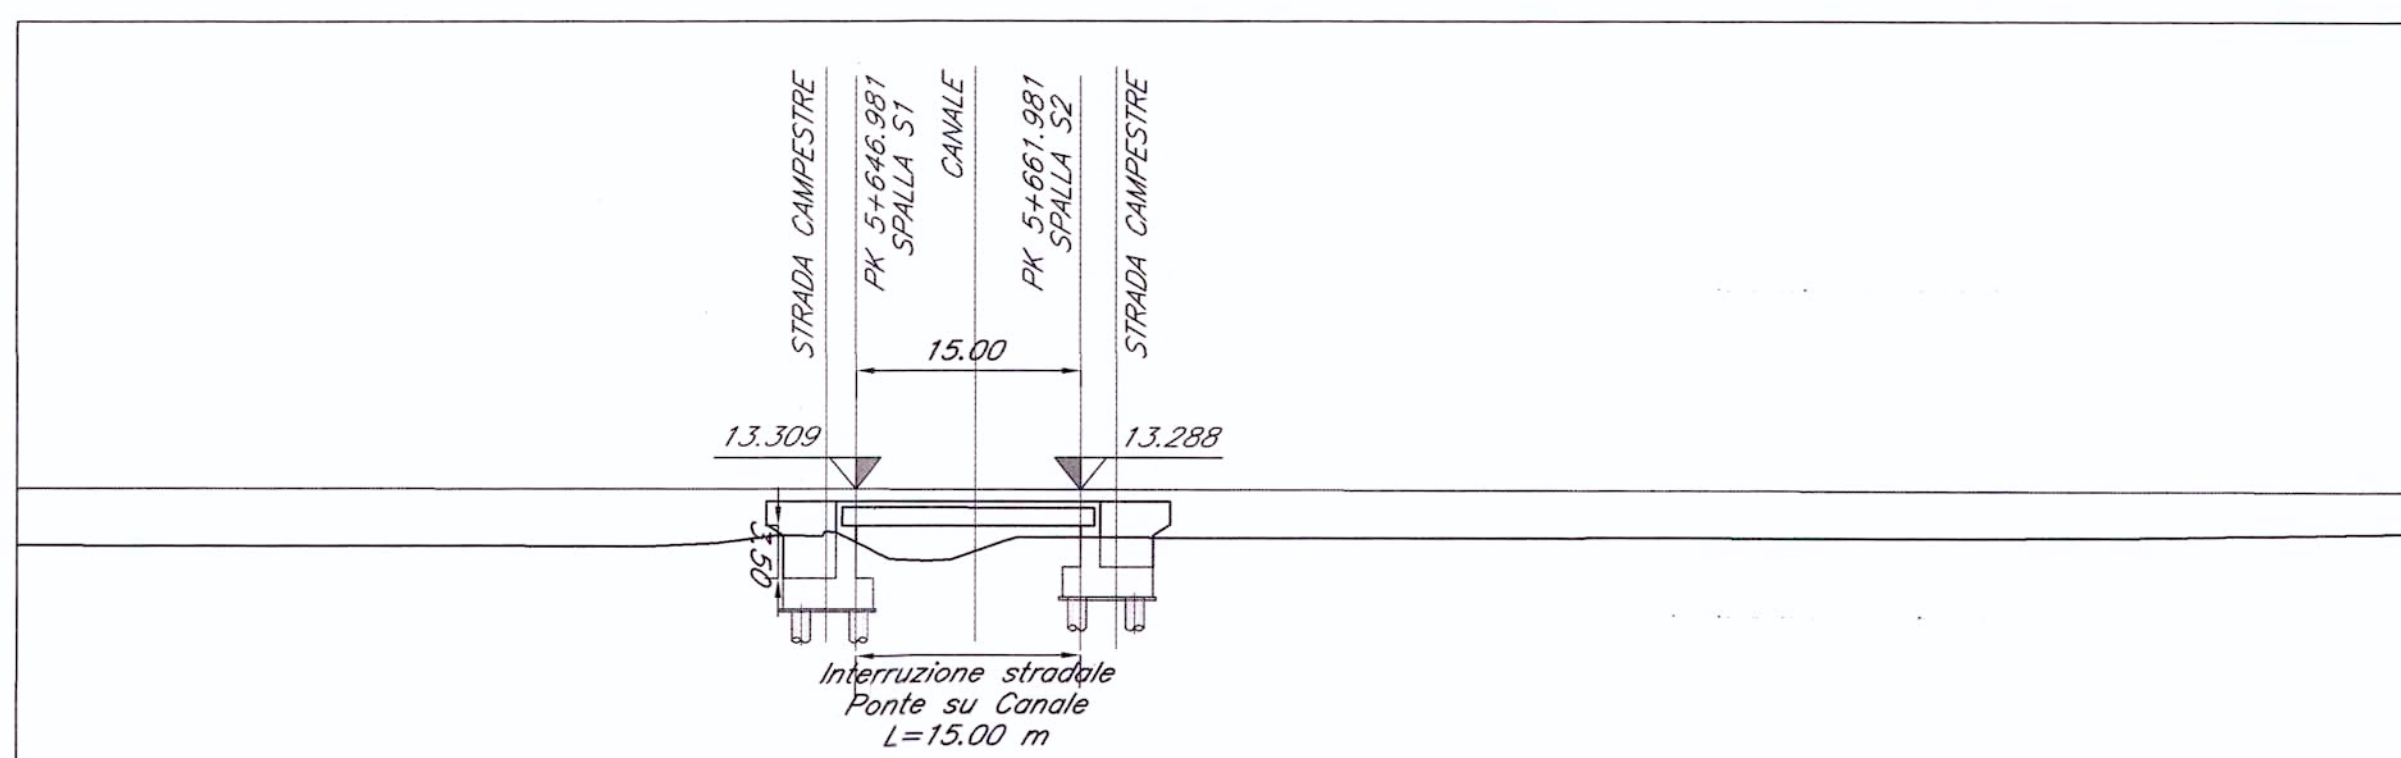

N.B.:
LE OPERE SONO PREDISPOSTE PER L'INSERIMENTO DELLE BARRIERE ANTIRUMORE (CFR. SEZIONI TIPO). SI RIMANDA AGLI ELABORATI RELATIVI ALLO STUDIO DI IMPATTO AMBIENTALE PER LA POSIZIONE E PER L'ALTEZZA DELLE BARRIERE

NOTE:

1. Le progressive sono individuate con riferimento al B.P. della NL AV/AC VENEZIA - TRIESTE TRATTA PORTOGRUARO - RONCHI DEI LEGIONARI

COMMITTENTE:



PROGETTAZIONE:



U.O.: STRUTTURE

PROGETTO PRELIMINARE

NUOVA LINEA AV/AC VENEZIA - TRIESTE
TRATTA PORTOGRUARO - RONCHI DEI LEGIONARI

PONTI E VIADOTTI FERROVIARI
VARIANTE LL PALMANOVA CERVIGNANO BP - Ponte su canale al km 5+654.481

Pianta, prospetto e sezione trasversale

COMMESSA LOTTO FASE ENTE TIPO DOC. OPERA/DISCIPLINA PROGR. REV.

L346 00 R 09 PZ VI3700 001 A

Revis.	Descrizione	Redatto	Data	Verificato	Data	Approvato	Data	Autorizzato	Data
A	Emissione Esecutiva	A. Ingletti	28.10.2010	A. Ferri	02.11.2010	D. Fochesato	03.11.2010		

File: L34600R09PZVI3700001A.dwg



Questo progetto è cofinanziato dalla Comunità Europea

SCALA:

VARIE

ITALFERR S.p.A.
U.O. STRUTTURE
PONTI E VIADOTTI FERROVIARI
VARIANTE LL PALMANOVA CERVIGNANO BP

File: L34600R09PZVI3700001A.dwg