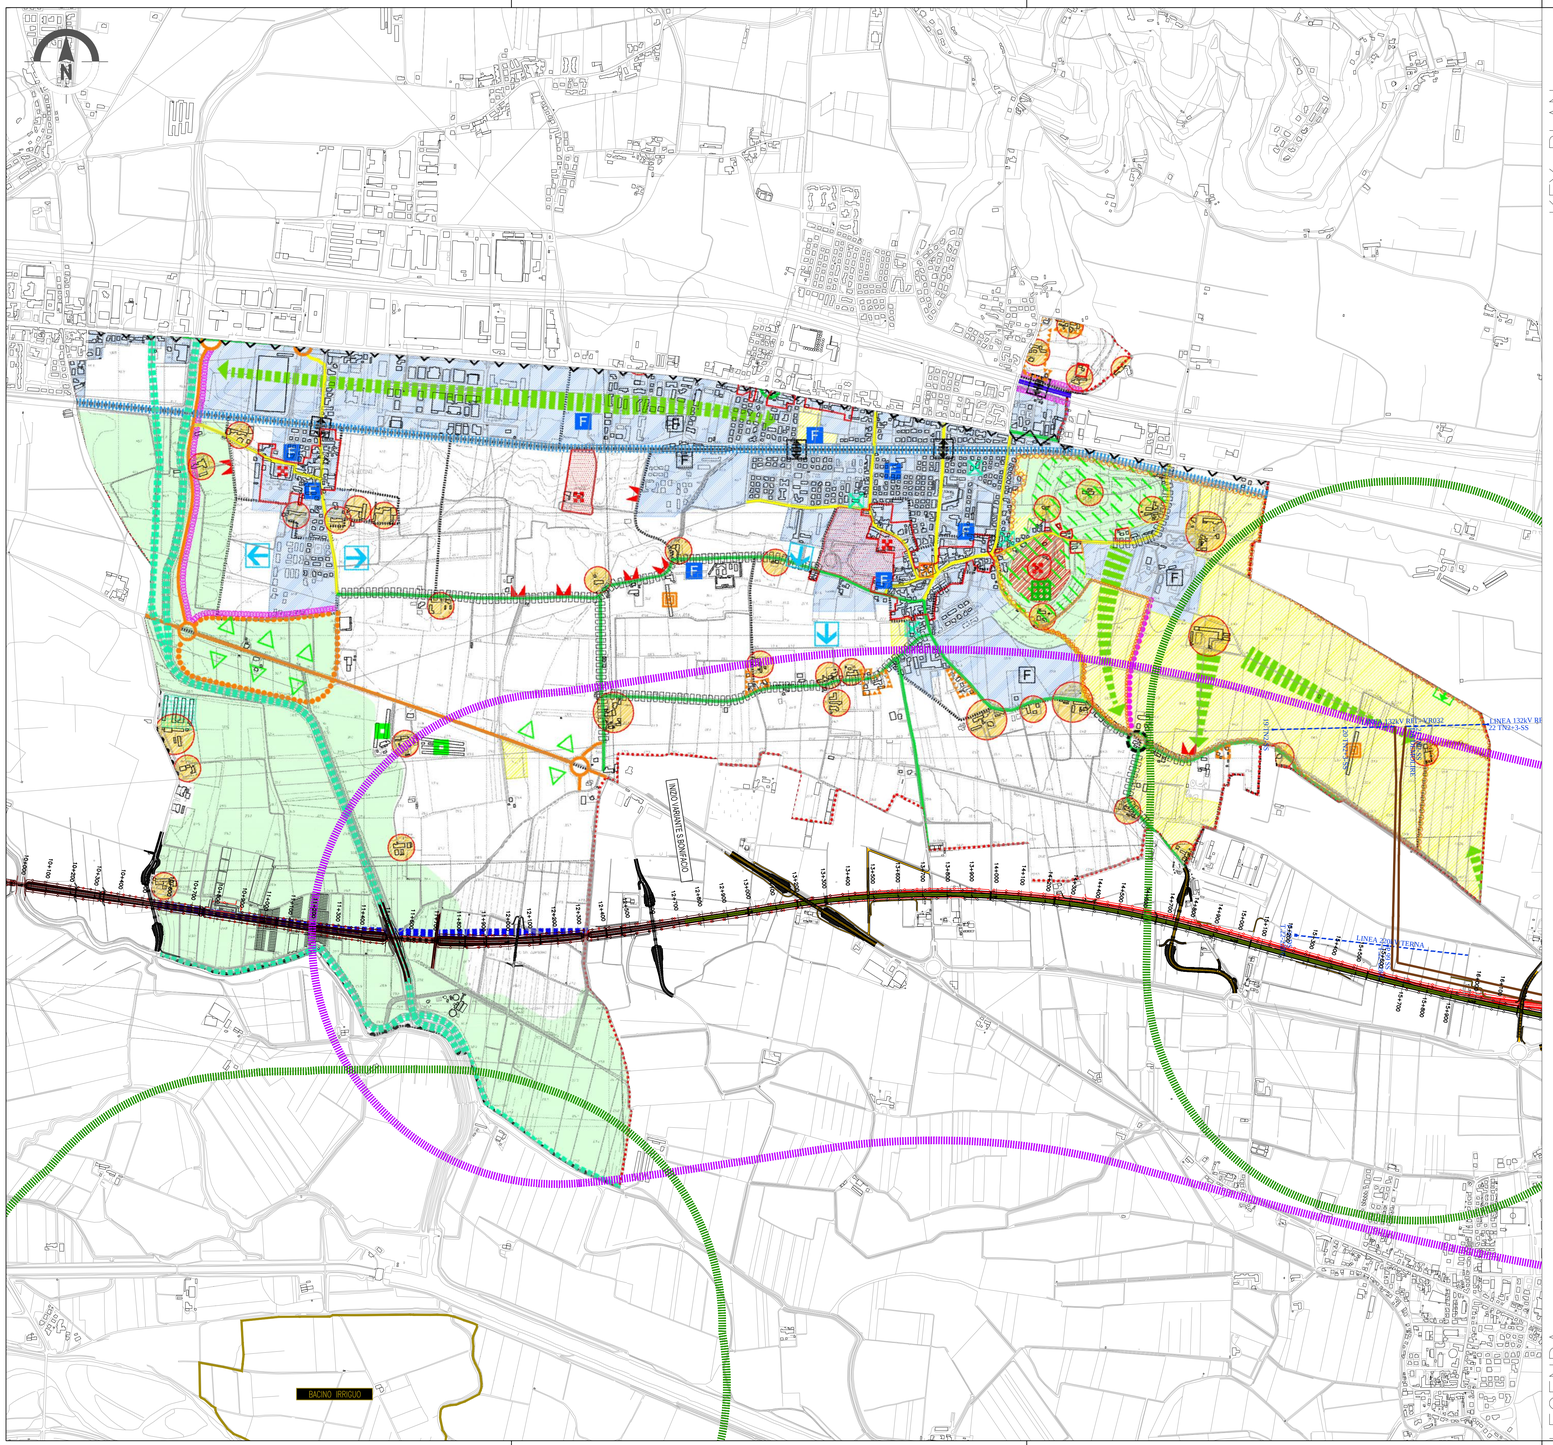

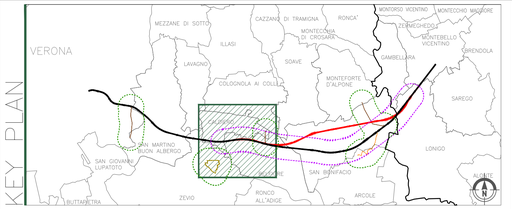

GENERALE

Rilevato · Viadotto · Galleria · Trincea — Variante di San Bonifacio

Tracciato PP — Opere complementari alla Variante S.Bonifacio — Elettrodotti PD

Tracciato PD — Elettrodotto esistente — Cavidotto PD

OPERE IN VARIANTE

Area indagine tracciato Variante S.Bonifacio

Area indagine elettrodotti e nuovi siti di produzione

Confini comunali — Art. 1.1.1

INDIVIDUAZIONE AMBITI TERRITORIALI OMOGENEI — Art. 3.1.1

ATO 1 - Territori a nord dell'Adige

ATO 2 - Capoluogo - S. Maria - Perzacco

ATO 3 - Zona produttiva - Pontoncello

ATO 4 - Campagnola

ATO 5 - Pianura meridionale

AZIONI STRATEGICHE

Aree di urbanizzazione consolidata — Art. 3.2.1

Aree di edificazione diffusa — Art. 3.2.3

Servizi di interesse comune di maggiore rilevanza — Art. 3.2.8

F n° — Localizzazione nuovi servizi pubblici — Art. 3.2.8

Aree per interventi idonei al miglioramento della qualità urbana e territoriale — Art. 3.2.4

Aree di riqualificazione e riconversione con numero identificativo — Art. 3.2.5

Interventi di riordino in zona agricola (n° identificativo) — Art. 3.3.2

Opere incongrue ed elementi di degrado (n° identificativo) — Art. 3.1.4

Limiti fisici alla nuova edificazione — Art. 3.2.2

Linee preferenziali di sviluppo insediativo (R-residenziale S-servizi P-produttivo C-commerciale) — Art. 3.2.7

Infrastrutture viarie di maggior rilevanza (esistente/da riqualificare/progetto) — Art. 3.5.1

Percorsi ciclopedonali territoriali — Art. 3.5.2

Contesti territoriali destinati alla realizzazione di programmi complessi — Art. 3.2.6

Ambito interventi di riqualificazione e mitigazione ambientale — Art. 3.2.9

VALORI E TUTELE CULTURALI

Ambiti dei centri storici — Art. 3.6.4

Ville individuate nella pubblicazione dell'Istituto Regionale per le Ville Venete — Art. 2.3.2

Edifici e complessi di valore monumentale e testimoniale — Art. 2.3.2

Manufatti rurali — Art. 2.3.2

Pertinenze scoperte da tutelare — Art. 2.3.3

Contesti figurativi dei complessi monumentali — Art. 2.3.4

Coni visuali — Art. 2.3.5

VALORI E TUTELE NATURALI

Ambiti per la formazione e fruizione di parco tematico di valenza paesaggistico - ambientale — Art. 3.2.10

ELEMENTI DELLA RETE ECOLOGICA

Area nucleo (core area) — Art. 3.4.1

Area di connessione naturalistica (buffer zone) — Art. 3.4.1

Corridoi ecologici principali — Art. 3.4.1

Corridoi ecologici secondari — Art. 3.4.1

Barriere infrastrutturali — Art. 3.4.1

Barriere naturali — Art. 3.4.1

LEGENDA

COMMITTENTE: RFI RETE FERROVIARIA ITALIANA — GRUPPO FERROVIE DELLO STATO ITALIANE

ALTA SORVEGLIANZA: ITALFERR — GRUPPO FERROVIE DELLO STATO ITALIANE

GENERAL CONTRACTOR: Consorzio IricAV Due

INFRASTRUTTURE FERROVIARIE STRATEGICHE DEFINITE DALLA LEGGE OBIETTIVO N. 443/01

PROGETTO DEFINITIVO

LINEA AV/AC VERONA - PADOVA
SUB TRATTA VERONA - VICENZA
1° SUB LOTTO VERONA - MONTEBELLO VICENTINO

STUDIO DI IMPATTO AMBIENTALE - OPERE IN VARIANTE

QUADRO DI RIFERIMENTO PROGRAMMATICO

INQUADRAMENTO URBANISTICO DELL'OPERA NEL PATI DEI COMUNI DI BELFIORE, CALDIERO, COLOGNOLA AI COLLI, LAVAGNO - COMUNE DI CALDIERO

GENERAL CONTRACTOR	ITALFERR S.p.A.	
ATI bonifica — IL PROGETTISTA INTEGRATORE — Franco Persio Bocchetto, iscritto all'Ordine degli Ingegneri della Provincia di Roma al n° 5664 - Sez. A, settore Civile e Ambientale — Data: Aprile 2016	CONSORZIO IRICAV DUE Il Direttore — Data: Aprile 2016	Data: — SCALA : 1:10.000

COMMESSA	LOTTO	FASE	ENTE	TIPO DOC.	OPERA/DISCIPLINA	PROGR.	REV.
I N0 D	0 0	D	I 2	P 4	S A 0 0 4 P	0 0 1	D

ATI bonifica — VISTO ATI BONIFICA — Firma: Ing.F.P.Bocchetto — Data: Aprile 2016

Progettazione:

Rev.	Descrizione	Redatto	Data	Verificato	Data	Approvato	Data	Autorizzato
A	EMISSIONE	M.Urgenti	10/05/15	R. Rossetto	11/05/15	GM. De Stavola	12/05/15	Ing. F.P. Bocchetto
B	REVISIONE	M.Urgenti	Giugno 2015	R.Rossetto	Giugno 2015	GM De Stavola	Giugno 2015	
C	REVISIONE	M.Urgenti	Luglio 2015	R.Rossetto	Luglio 2015	GM De Stavola	Luglio 2015	
D	Revisione MATTM (Prot.0001350/CTVA 14/04/16)	M.Urgenti	Aprile 2016	R.Rossetto	Aprile 2016	GM De Stavola	Aprile 2016	Data: Aprile 2016

File: IN0D00DI2P4SA004P001D__00A.DWG — CUP: J41E91000000009 — CIG: 3320049F17 — n. Elab.: