



PIANTA CHIAVE

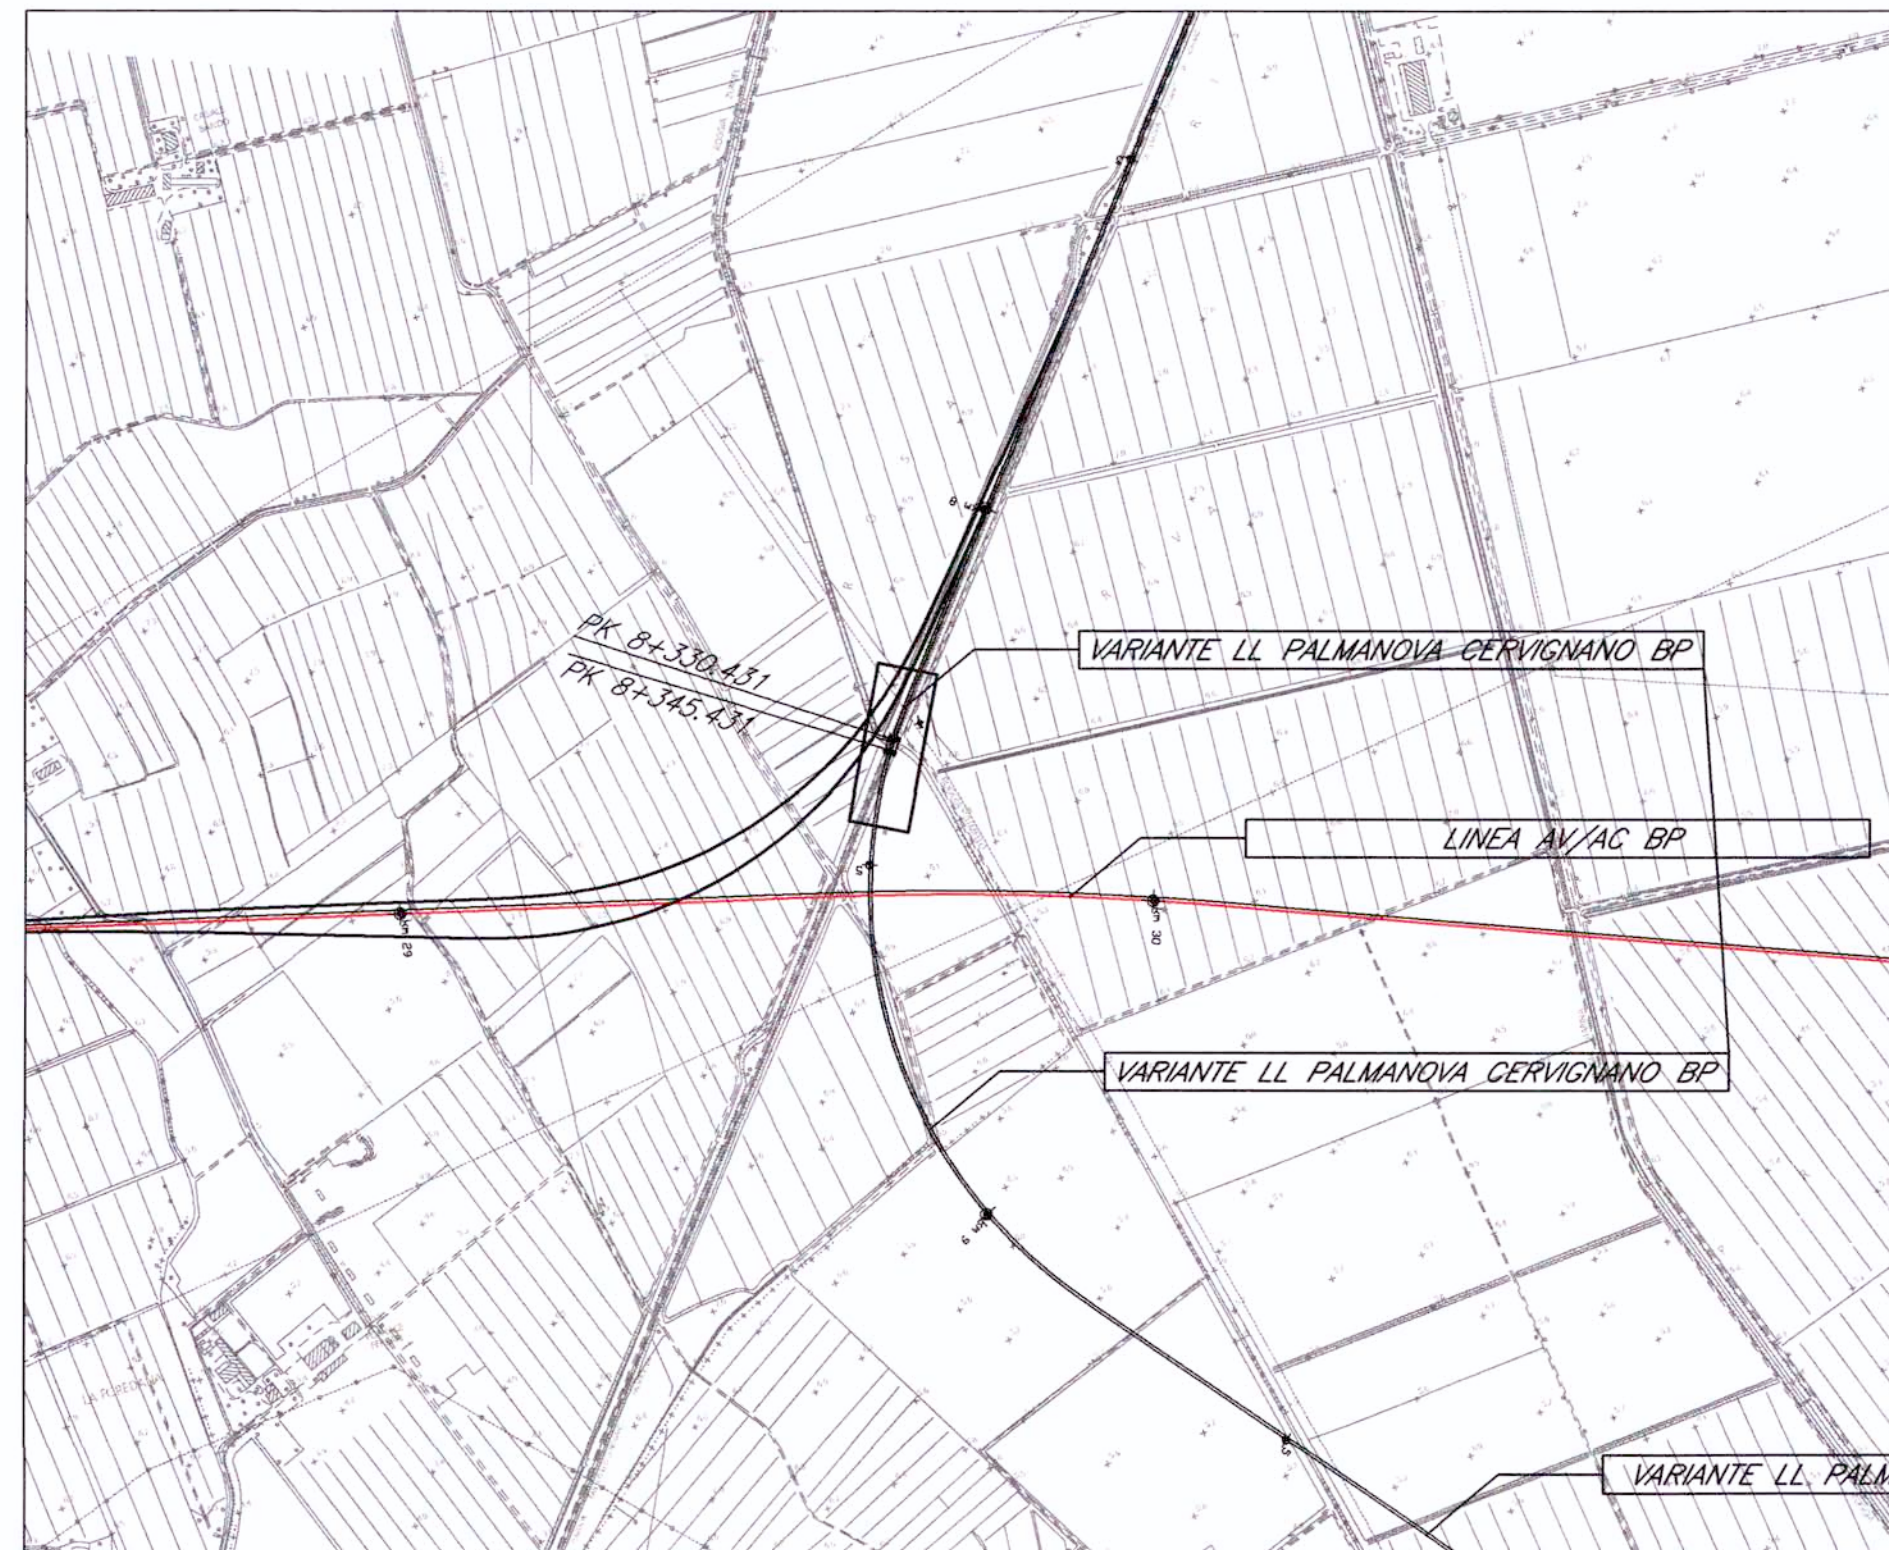


PIANTA FONDAZIONI - Scala 1:500 - LINEA AV/AC

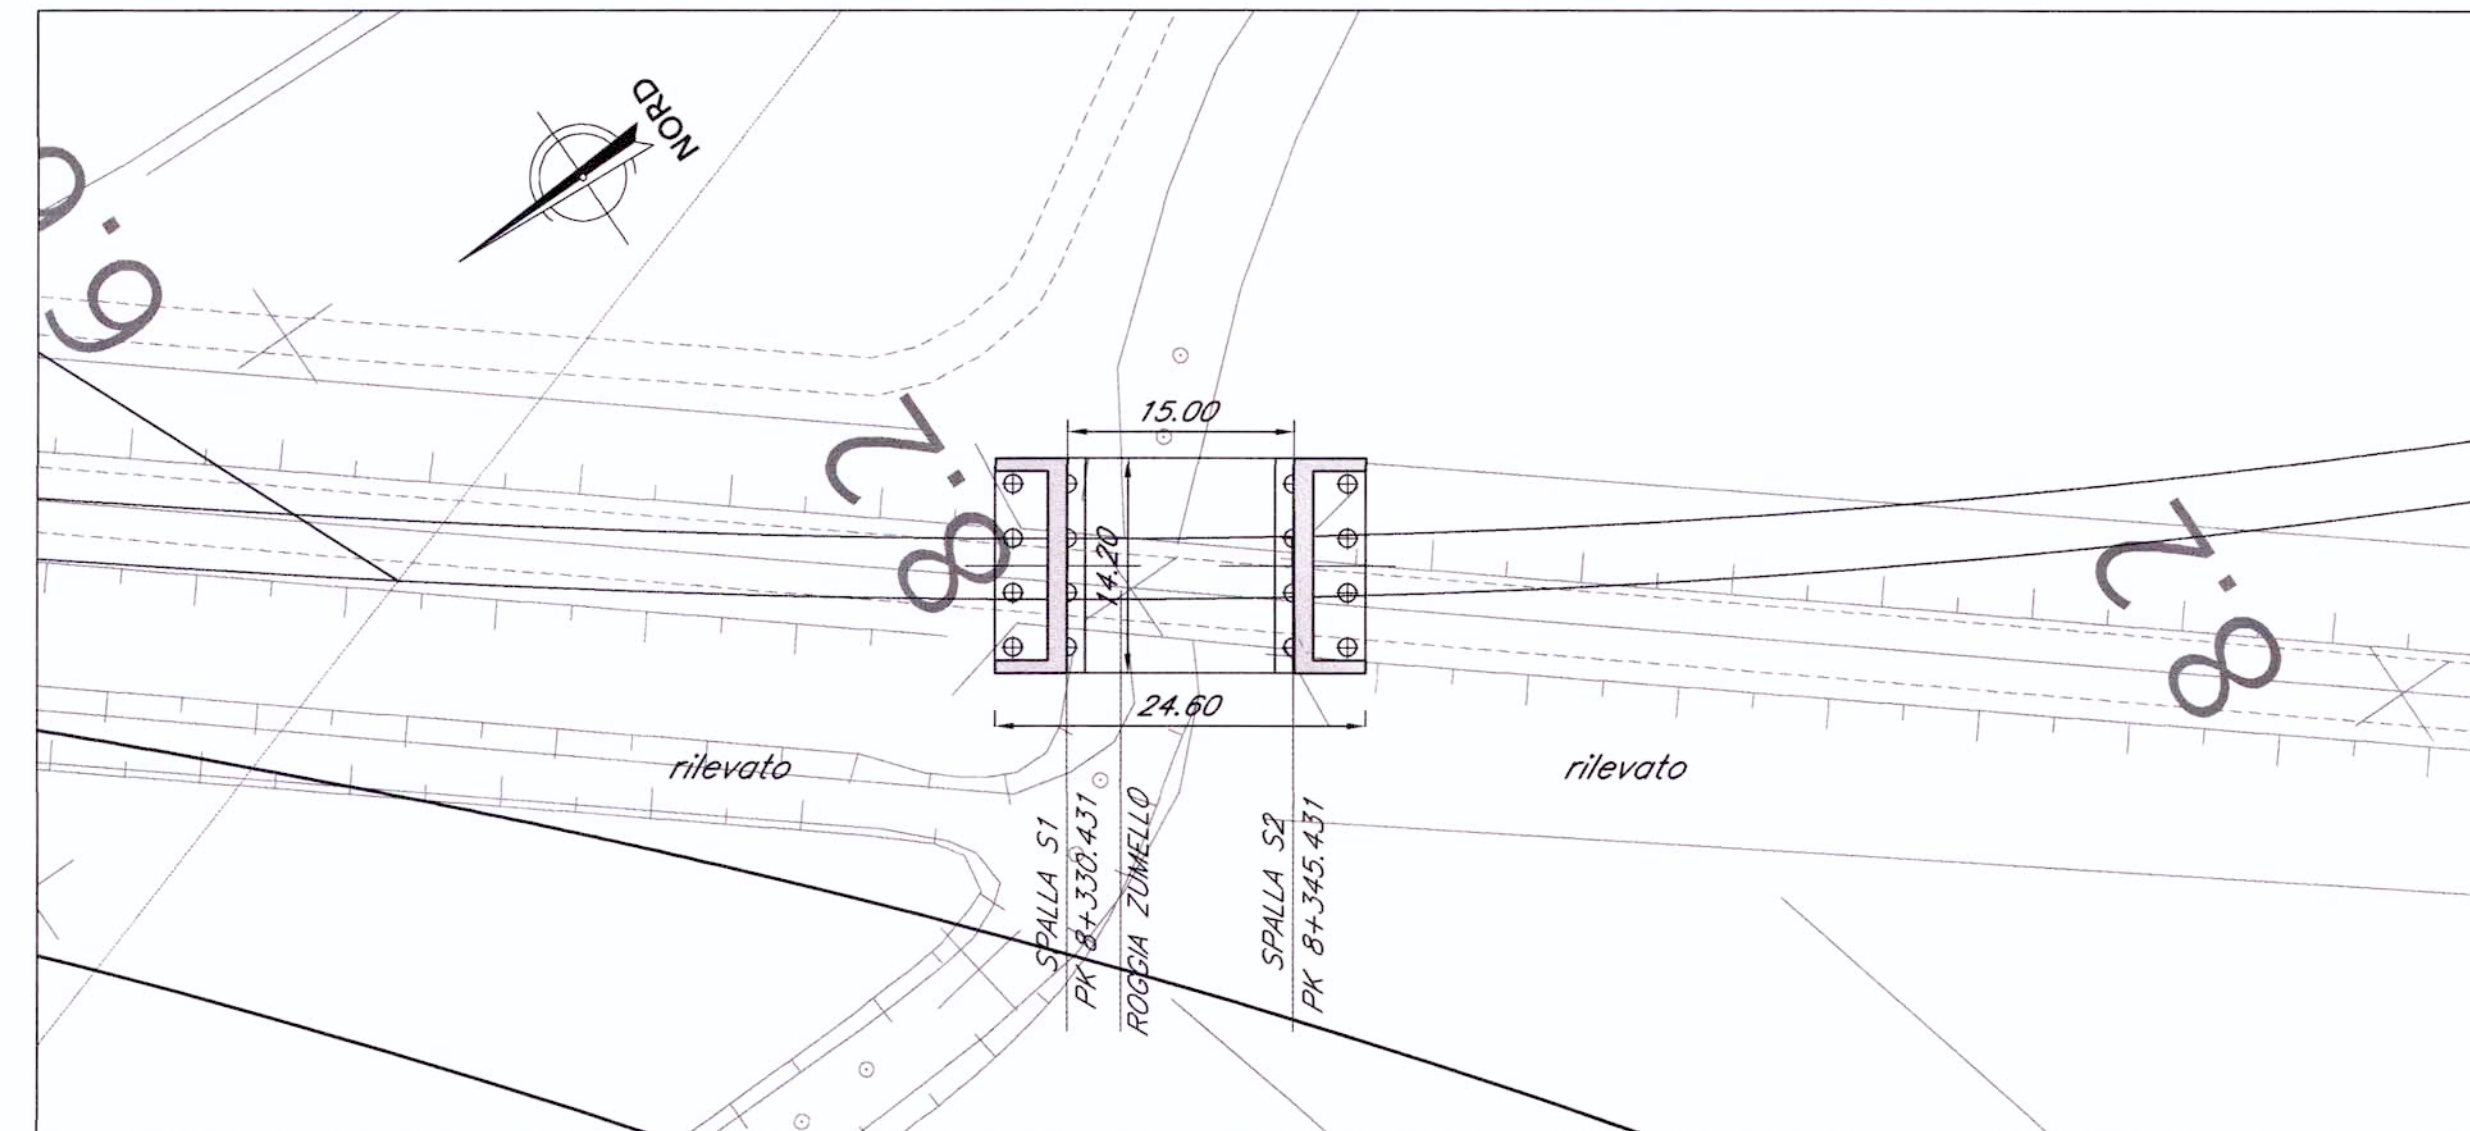

N.B.:
LE OPERE SONO PREDISPOSTE PER L'INSERIMENTO DELLE BARRIERE ANTIRUMORE (CFR. SEZIONI TIPO). SI RIMANDA AGLI ELABORATI RELATIVI ALLO STUDIO DI IMPATTO AMBIENTALE PER LA POSIZIONE E PER L'ALTEZZA DELLE BARRIERE


PIANTA IMPALCATO - Scala 1:500 - LINEA AV/AC

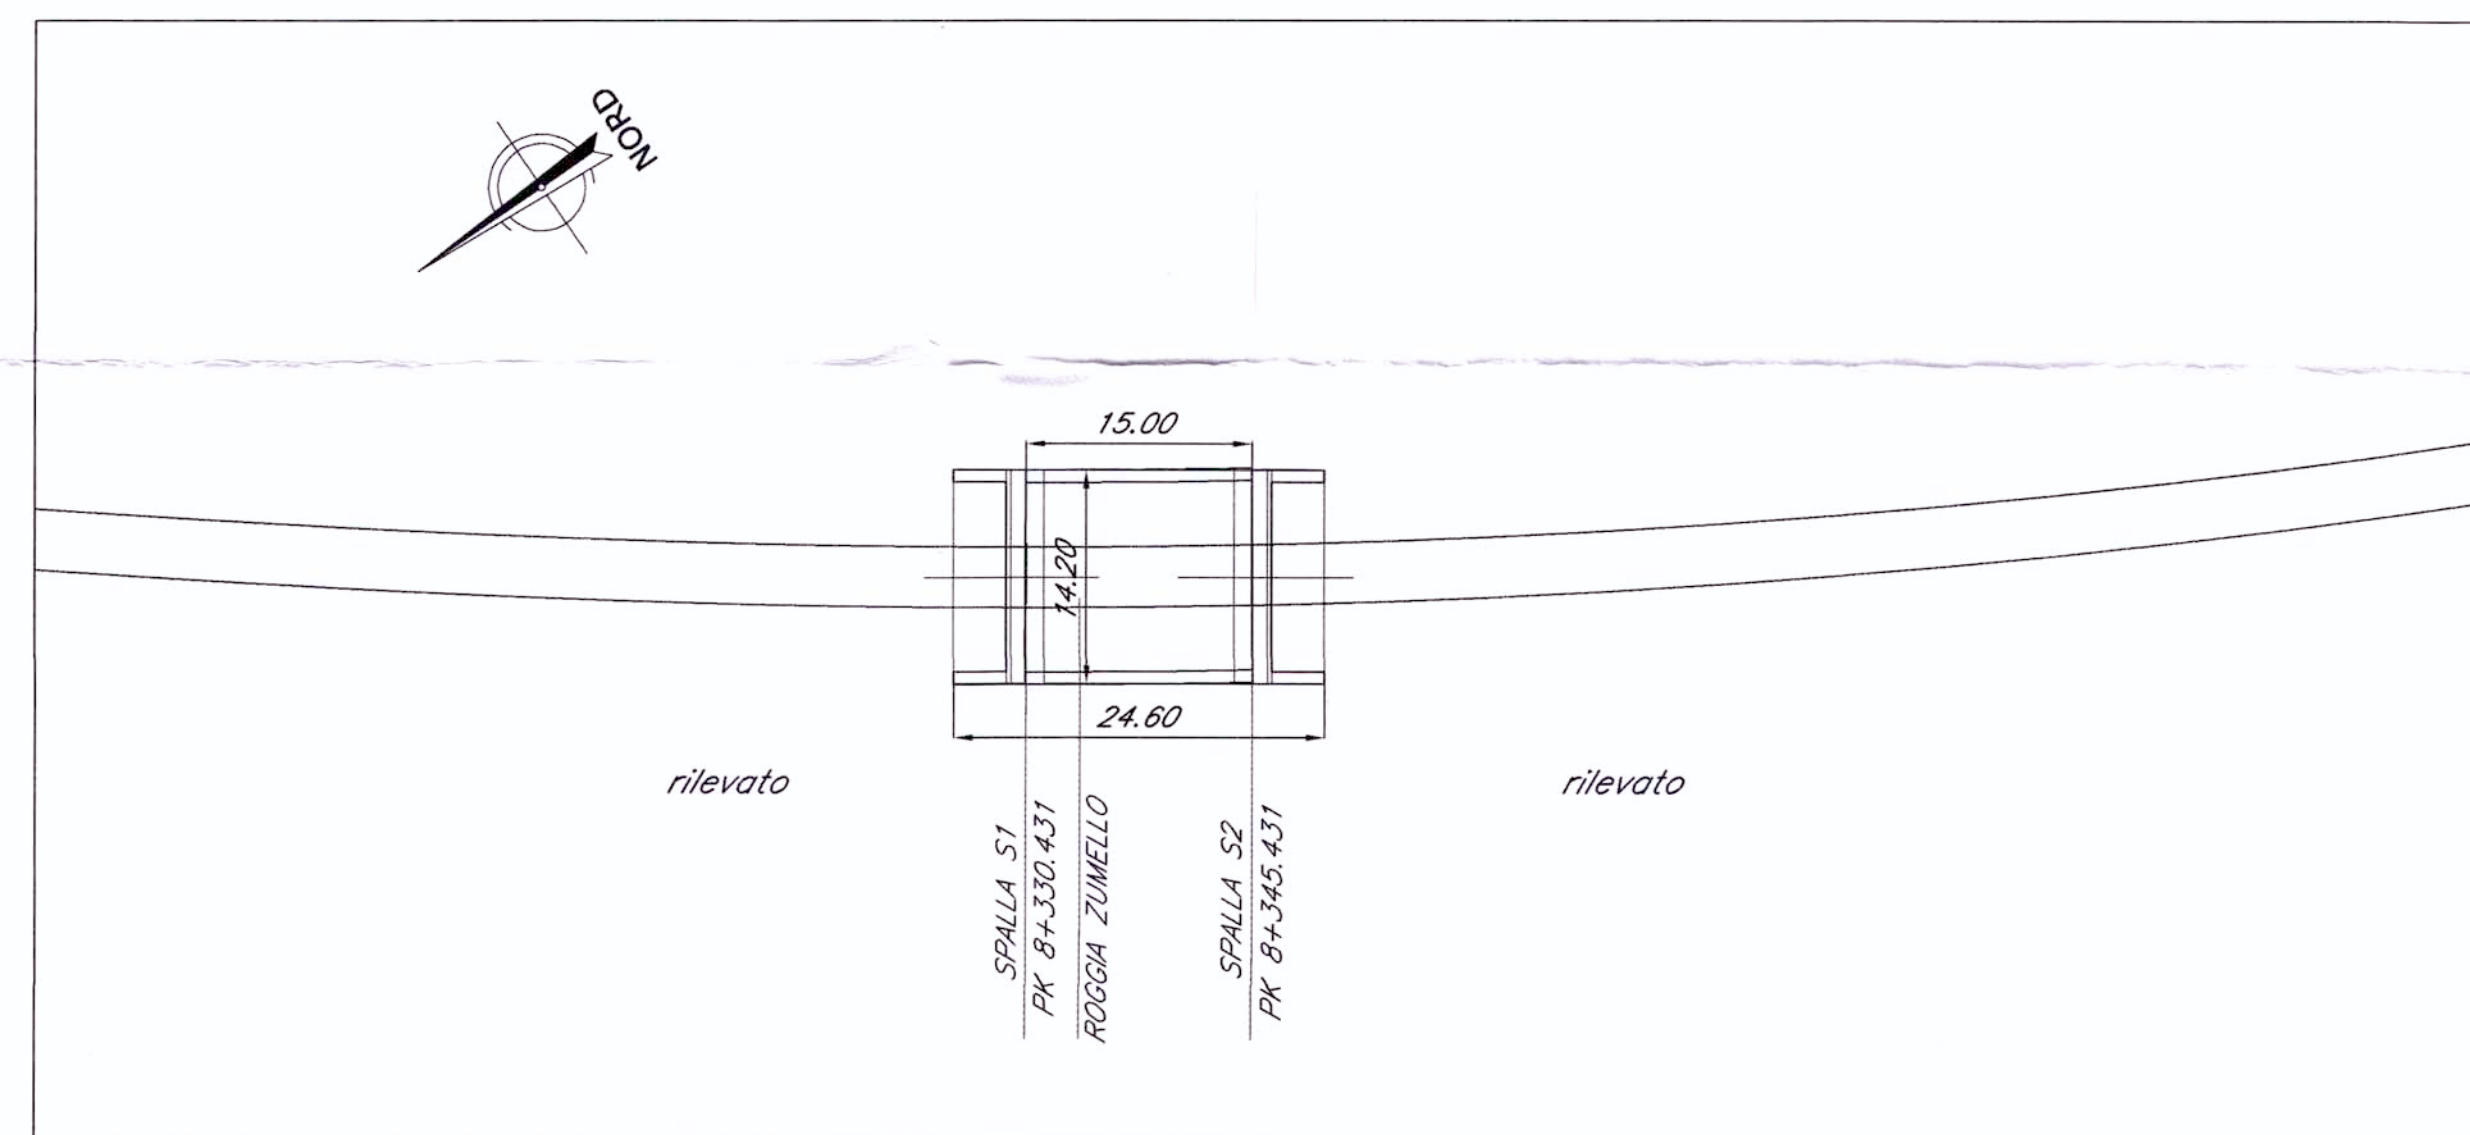


NOTE:

1. Le progressive sono individuate con riferimento al B.P. della NL AV/AC VENEZIA - TRIESTE TRATTA PORTOGRUARO - RONCHI DEI LEGIONARI

SEZ. TIP. PONTE LUCE L=15 m - Scala 1:100 -

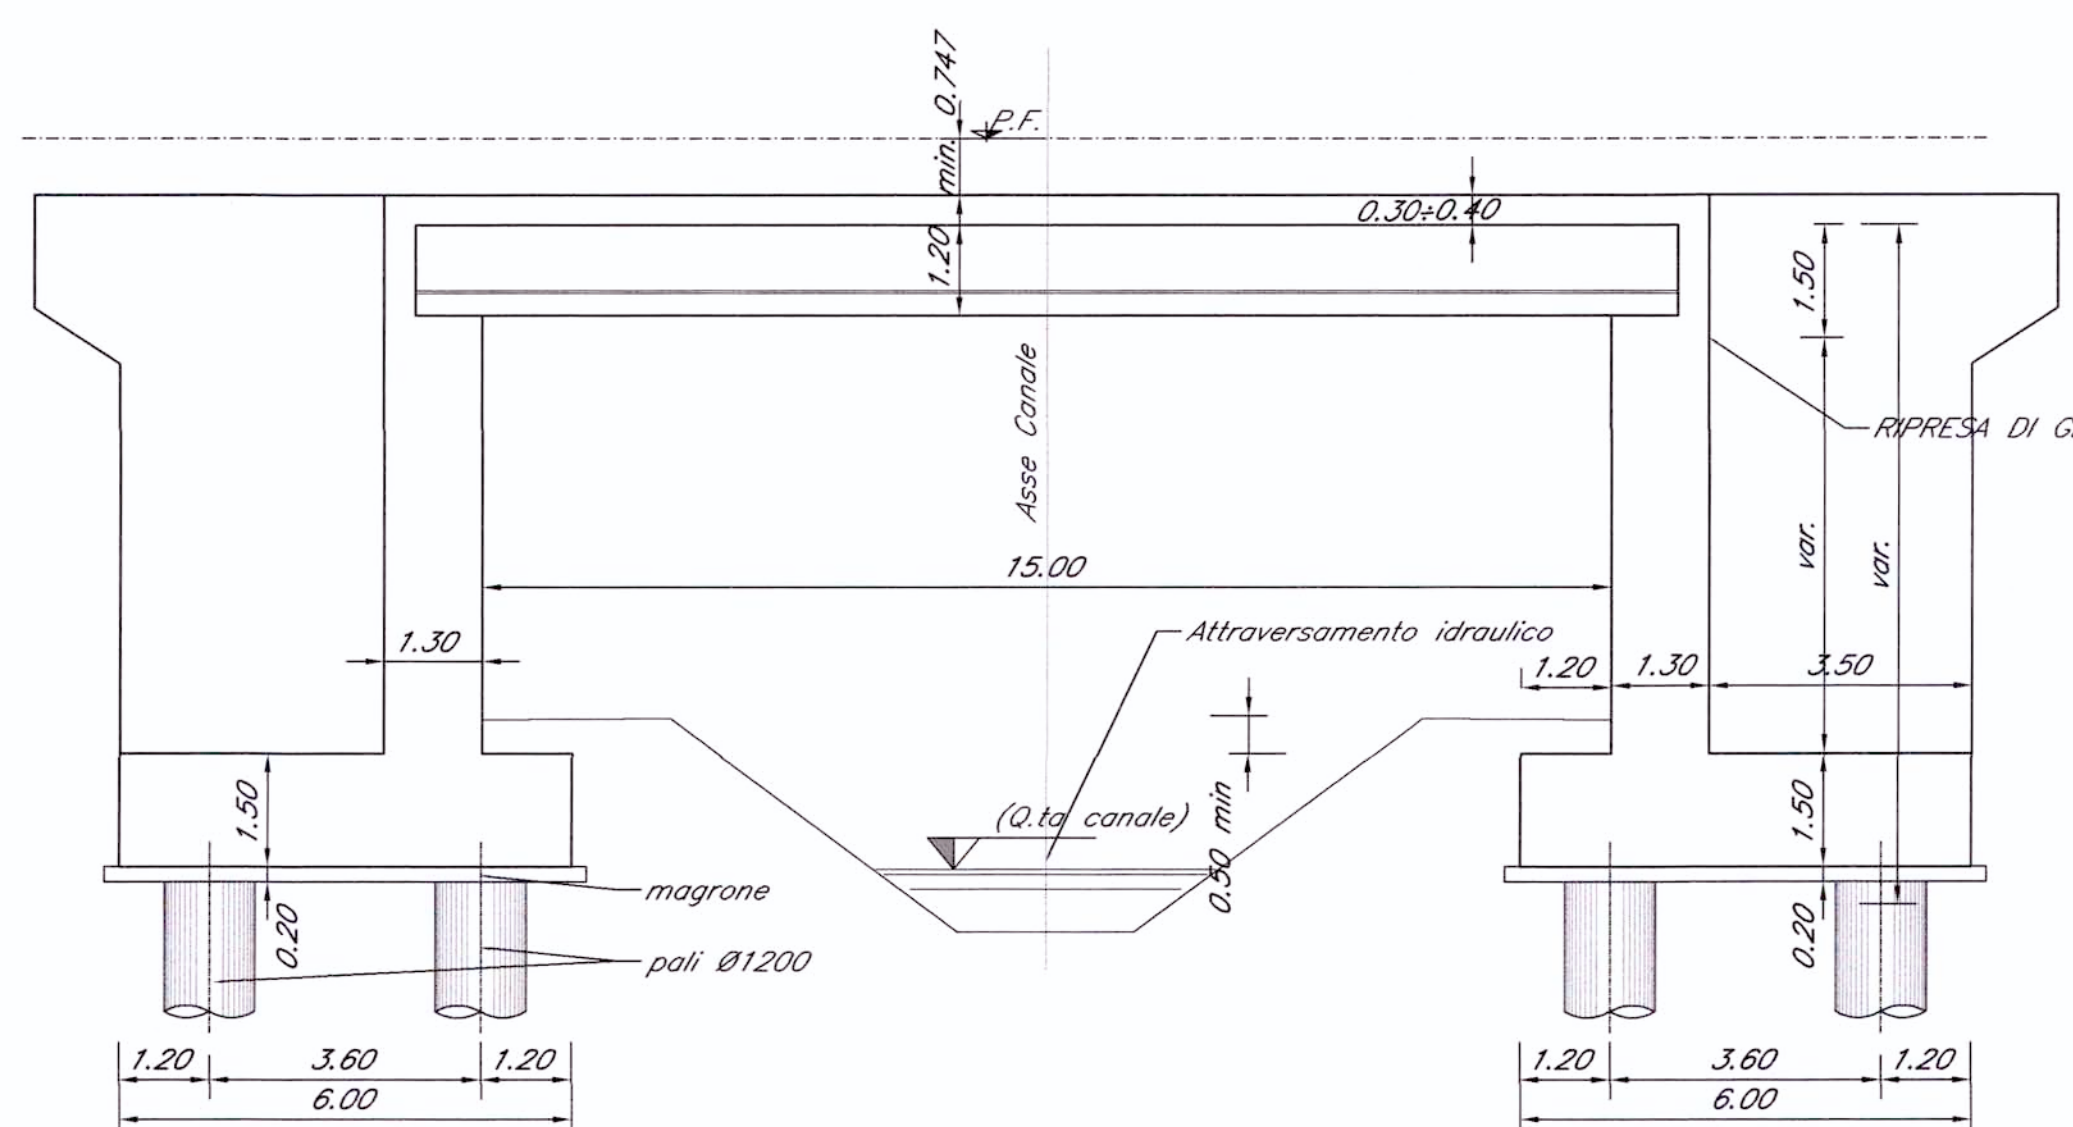

PROSPETTO/SEZIONE LONGITUDINALE BINARIO PARI - Scala 1:500 - LINEA AV/AC

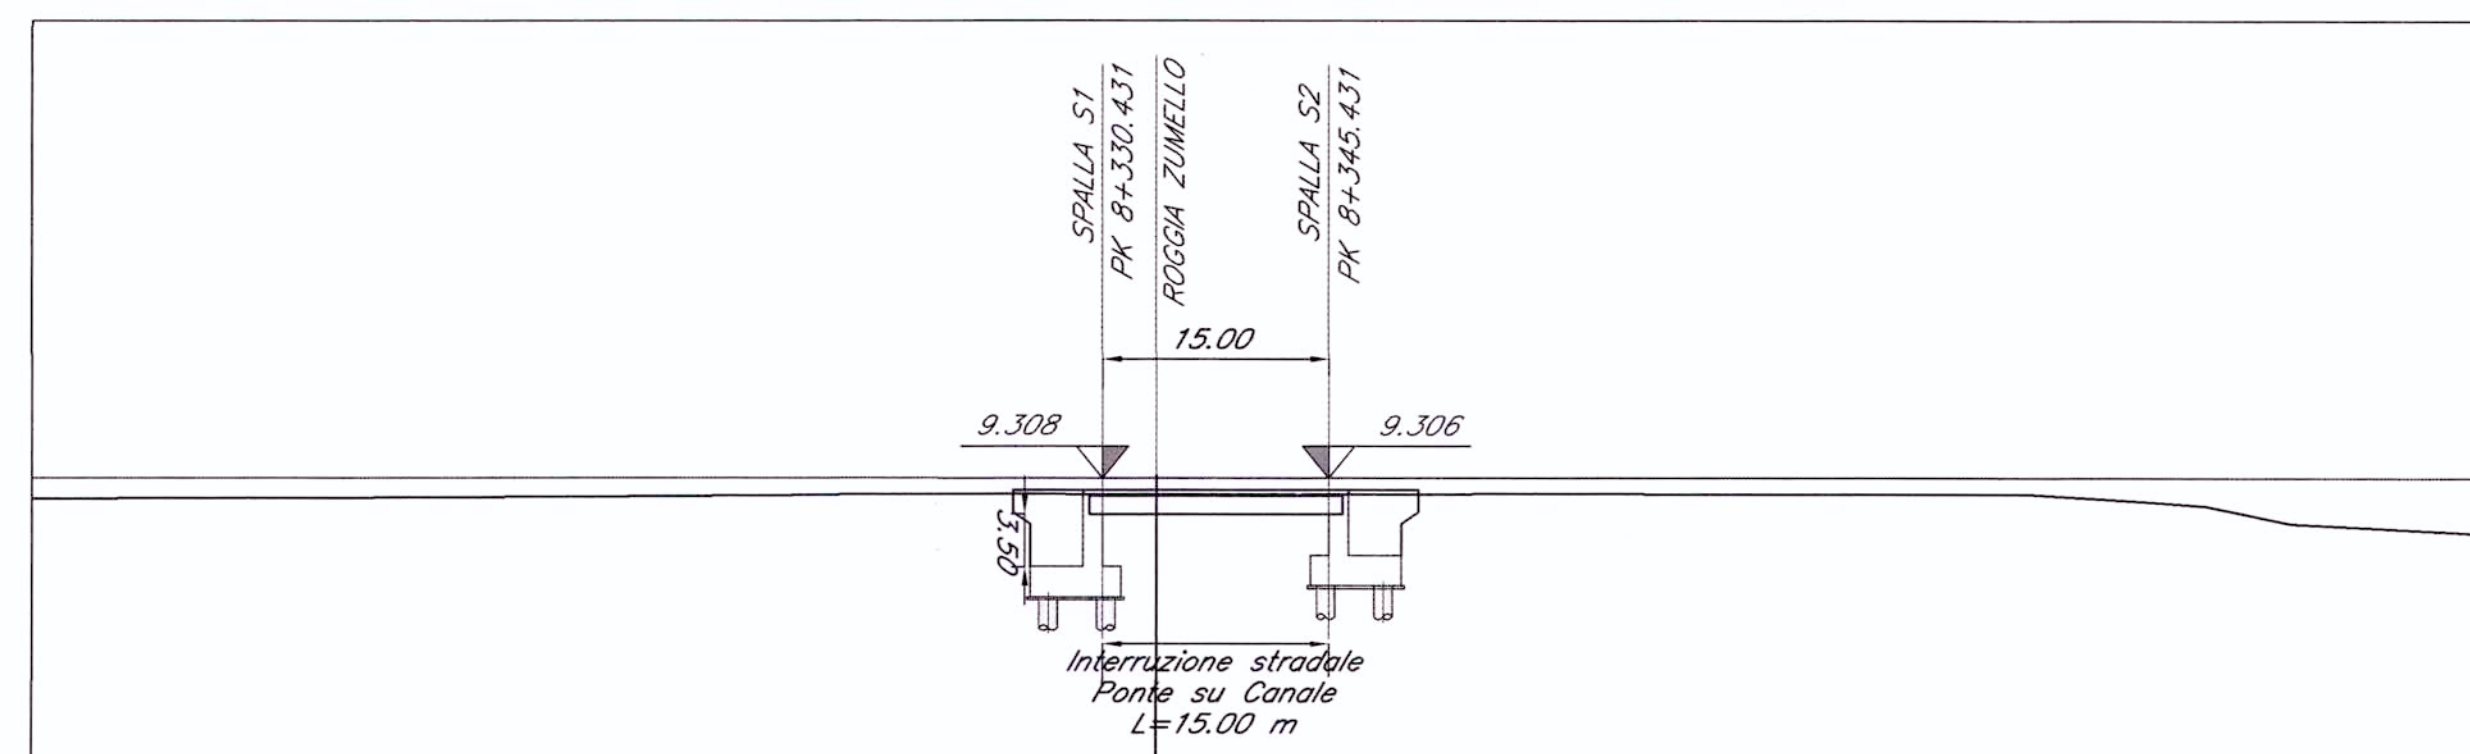

COMMITTENTE:



PROGETTAZIONE:



U.O.: STRUTTURE

PROGETTO PRELIMINARE

NUOVA LINEA AVIAC VENEZIA - TRIESTE
TRATTA PORTOGRUARO - RONCHI DEI LEGIONARI

PONTI E VIADOTTI FERROVIARI
VARIANTE LL PALMANOVA CERVIGNANO BP - Ponte Roggia Zumello 1 al km 8+337,931

Pianta, prospetto e sezione trasversale

SCALA:
VARIE

COMMESSA LOTTO FASE ENTE TIPO DOC. OPERA/DISCIPLINA PROGR. REV.

L346 00 R 09 PZ VI3800 001 A

Revis.	Descrizione	Redatto	Data	Verificato	Data	Approvato	Data	Autorizzato	Data
A	Emissione Esecutiva	A. Ingletti	29.10.2010	A. Ferra	02.11.2010	D. Fochesato	03.11.2010		

File: L34600R09PZVI3800001A.dwg

n. Elab. 443

