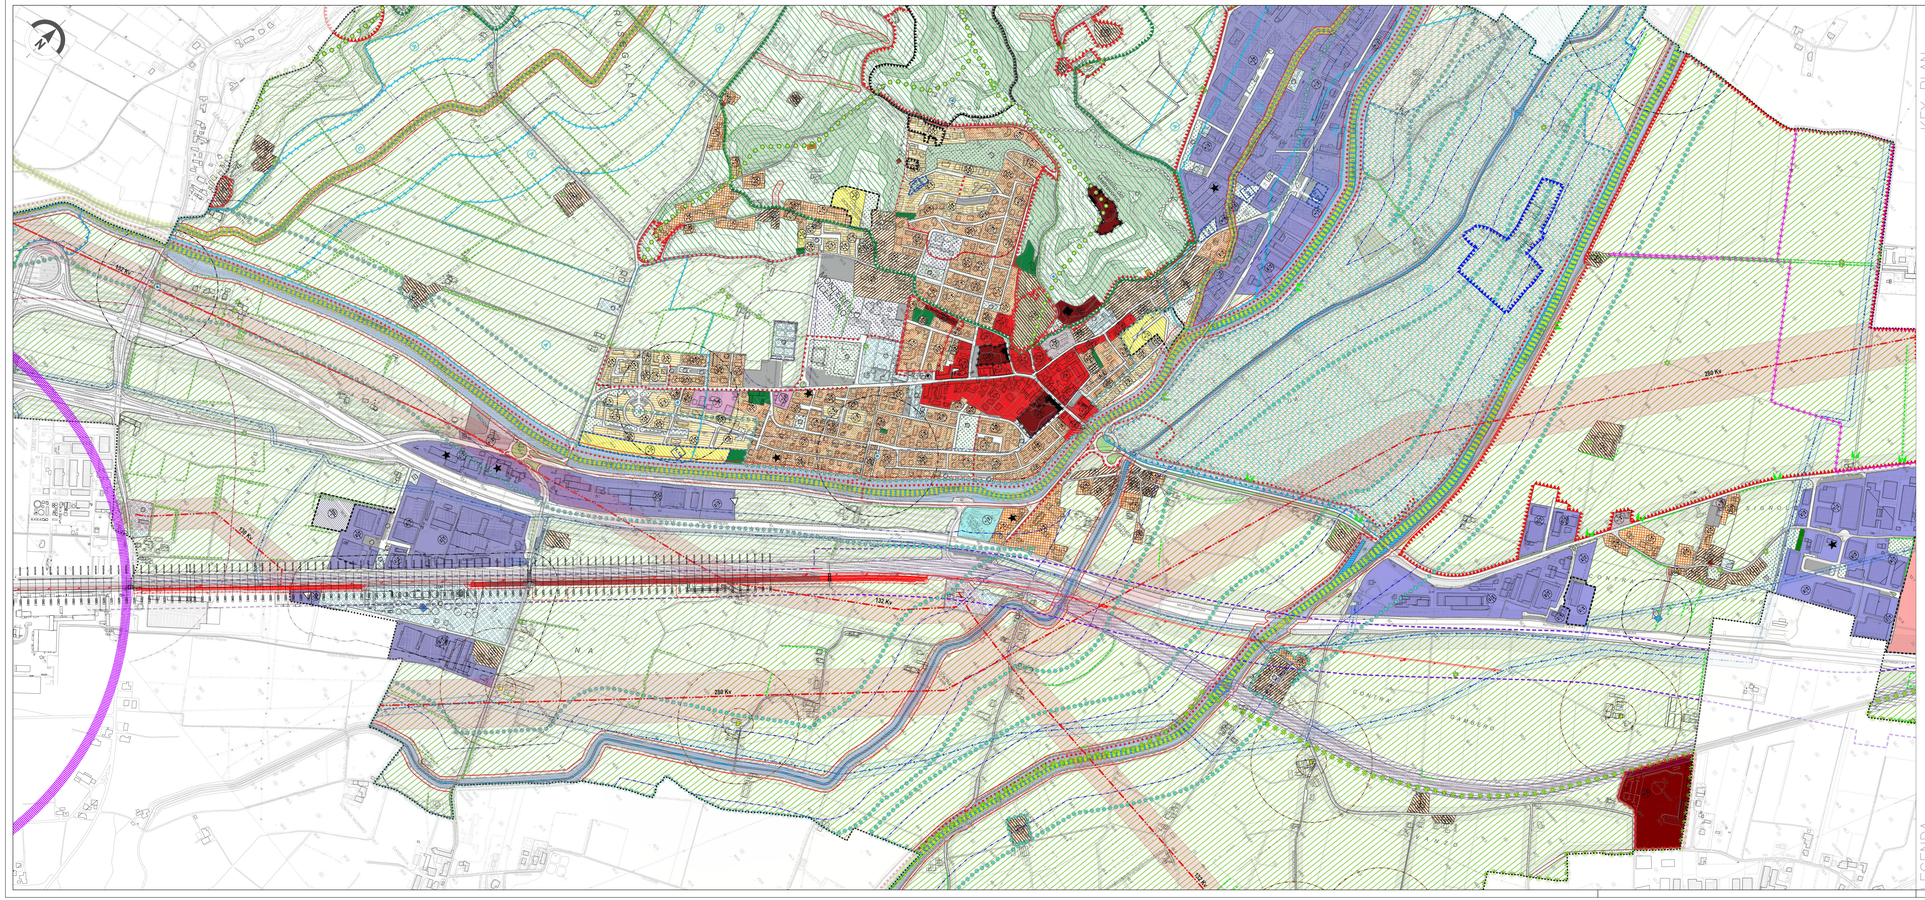

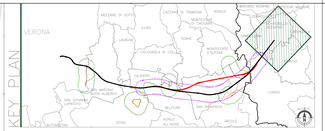

GENERALE

- Tracciato PFV
- Tracciato PD
- Opere compensative alla Variante Sfondrato
- Elettrodotto Fossalunga
- Metrodotti PD
- Cavidotti PD

OPERE IN VARIANTE

- Area indagine tracciato Variante Sfondrato
- Area indagine elettrodotti 132 kv nuovi SE di produzione

Z.T.O. Residenziali

- Zona A - Centro storico
- Zona A1 - Nuclei di antica origine corte rurale
- Zona A2 - Nuclei con degradato tessuto urbanistico edilizio
- Zona A3 - Complessi monumentali
- Zona B1 - Completamento edilizio
- Zona B2 - Completamento edilizio
- Zona B3 - Completamento edilizio
- Zona B4 - Completamento edilizio
- Zona C1.ed - Edificazione diffusa
- Zona C2 - Espansione residenziale
- Zona a verde privato vincolato
- Perimetro ambiti di edificazione diffusa

Z.T.O. Agricole - Rurali

- Zona Et - Agricola di collina
- Zona Ep - Agricola di pianura
- Edifici non funzionali alla conduzione del fondo
- Ovaro incongruo
- Risorsa in zona agricola

Z.T.O. Destinate ad attività produttive e commerciali

- Zona D1 - Produttiva di completamento
- Zona D2 - Commerciale artigianale di completamento
- Zona D3a
- Produttiva di espansione
- Zona D3b
- Zona D4 - Interscambio logistico interporto
- Zona D5 - Deposito di materiale all'aperto
- Zona D6 - Turistico - Alberghiera
- Zona D7 - Zona Agroindustriale - Vitivinicola
- Trasformazioni produttivi ammessi ex L.R. 11/87
- Interventi soggetti a Sportello Unico per l'Edilizia

Z.T.O. F: servizi, attrezzature pubbliche e di pubblico interesse

- Aree per l'istruzione
- Aree per attrezzature di interesse comune
- Aree per parcheggio
- Aree attrezzate a verde pubblico, parco, gioco e sport
- Aree interesse collettivo entro il bacino idraulico di Montebello Vic.no
- Rifornimento attrezzature
- Esistente
- Progetto

Piani urbanistici attuativi e indicazioni puntuali

- Obbligo di PUA
- PUA vigenti
- Accordi pubblico/privato
- Percorso ciclopedonale
- Viabilità di progetto

Vincoli

- D.Lgs n.42 del 2004 art.10
- D.Lgs n.42 del 2004 art.15 lett. a) (ex art.1 1985/431)
- D.Lgs n.42 del 2004 art. 45 (ex art. 21 1497/39)
- D.Lgs n.42 del 2004 art.136 (ex art.136 1089/39)
- D.Lgs. n.42 del 2004, art. 142, lett. c) (Fiumi Brenta (m.), 431/85)
- D.Lgs. n.42 del 2004, art. 142, lett. g) Aree boscate (m.), 431/85)
- Vincolo archeologico
- Vincolo idrogeologico-forestale R.D. 3267/1923
- Vincolo idrogeologico area di esondazione bacino del GUA'
- Vincolo cimiteriale
- Perimetro Piano d'Area Monti Berici
- Pericolosità Sismica e Idrogeologica P.A.I. - Classe di pericolosità P1
- Pericolosità Sismica e Idrogeologica P.A.I. - Classe di pericolosità P4

Fasce di rispetto

- Metanodotto
- Elettrodotto
- Pozzi d'acqua idropotabile
- Depuratore / fascia di rispetto
- Discarica / fascia di rispetto
- Fascia di rispetto ferroviario
- Corridoio ACAV-V.Fri (V. urbanistico)
- Fascia di rispetto stradale
- Zone di pertinenza stradale
- Allevamenti / fascia di rispetto
- Cono d'ombra Zone di pertinenza fluviale
- Fascia di rispetto fluviale
- Attività Rischio Incidente Rilevante (RIR)

Invarianti e tutele

- Contesti figurativi
- Impianti di arcaico (fiscelli)
- Capitelli votivi
- Grotte
- Sorgenti
- Cavi irrigui
- Grandi alberi
- Formazioni arboree lineari
- Principali corsi (Sky-line)
- Corridoi ecologici

Fragilita'

- Aree non sbarrate
- Area di frana
- Area soggetta a crepp
- Area soggetta ad erosione
- Area esondabile o a ristagno idrico Piattaforma A, B, C, D, E
- Area soggetta a sprofondamento carsico
- Area di cava o discarica
- Area di fragilità storico/archeologica

COMMITTENTE:

RFI RETE FERROVIARIA ITALIANA
GRUPPO FERROVIE DELLO STATO ITALIANE

ALTA SORVEGLIANZA:

ITALFERR
GRUPPO FERROVIE DELLO STATO ITALIANE

GENERAL CONTRACTOR:

Consorzio IricAV Due

INFRASTRUTTURE FERROVIARIE STRATEGICHE DEFINITE DALLA LEGGE OBIETTIVO N. 443/01

PROGETTO DEFINITIVO

LINEA AV/AC VERONA - PADOVA
SUB TRATTA VERONA - VICENZA
1° SUB LOTTO VERONA - MONTEBELLO VICENTINO

STUDIO DI IMPATTO AMBIENTALE - OPERE IN VARIANTE
QUADRO DI RIFERIMENTO PROGRAMMATICO
INSERIMENTO URBANISTICO DELL'OPERA NEL PI DI MONTEBELLO VICENTINO

GENERAL CONTRACTOR	ITALFERR S.p.A.		
ATI bonifica IL PROGETTISTA INTEGRATORE Paolo Paolo Bonifica Ivano Bonifica - Ingegneria - Ambiente Procedure Civile Via Ing. Bonifica, 6 35013 Cittadella (PD) Dato: Aprile 2016	CONSORZIO IRICAV DUE Il Direttore Data: Aprile 2016	Dato:	SCALA : 1:5.000

COMMESSA	LOTTO	FASE	ENTE	TIPO DOC.	OPERA/DISCIPLINA	PROGR.	REV.
I N 0 D	0 0	D	I 2	P 5	S A 0 0 8 P	0 0 2	C

VISTO ATI BONIFICA

Rev.	Descrizione	Redatto	Data	Verificato	Data	Approvato	Data	Autorizzato
A	EMISSIONE	M.Urgenti	13/05/16	R.Rosselini	13/05/16	Dir.Tecnico Dir.Sistema	13/05/16	Ing. P.P. Bonifica
B	REVISIONE	M.Urgenti	Luglio 2016	R.Rosselini	Luglio 2016	Dir.Tecnico Dir.Sistema	Luglio 2016	
C	Revisione RIR/TIA - Prot.RFI-DIN/CIT-N.14764	M.Urgenti	Aprile 2016	R.Rosselini	Aprile 2016	Dir.Tecnico Dir.Sistema	Aprile 2016	

Finito: Ing. P.P. Bonifica — Data: Aprile 2016

File: INOD00DPSSA0008P0002__00A.DWG | CUP: | n. Elab.: